



SEZIONE ASSONOMETRICA
SCALA 1:100


IMPERMEABILIZZAZIONE E DRENAGGIO

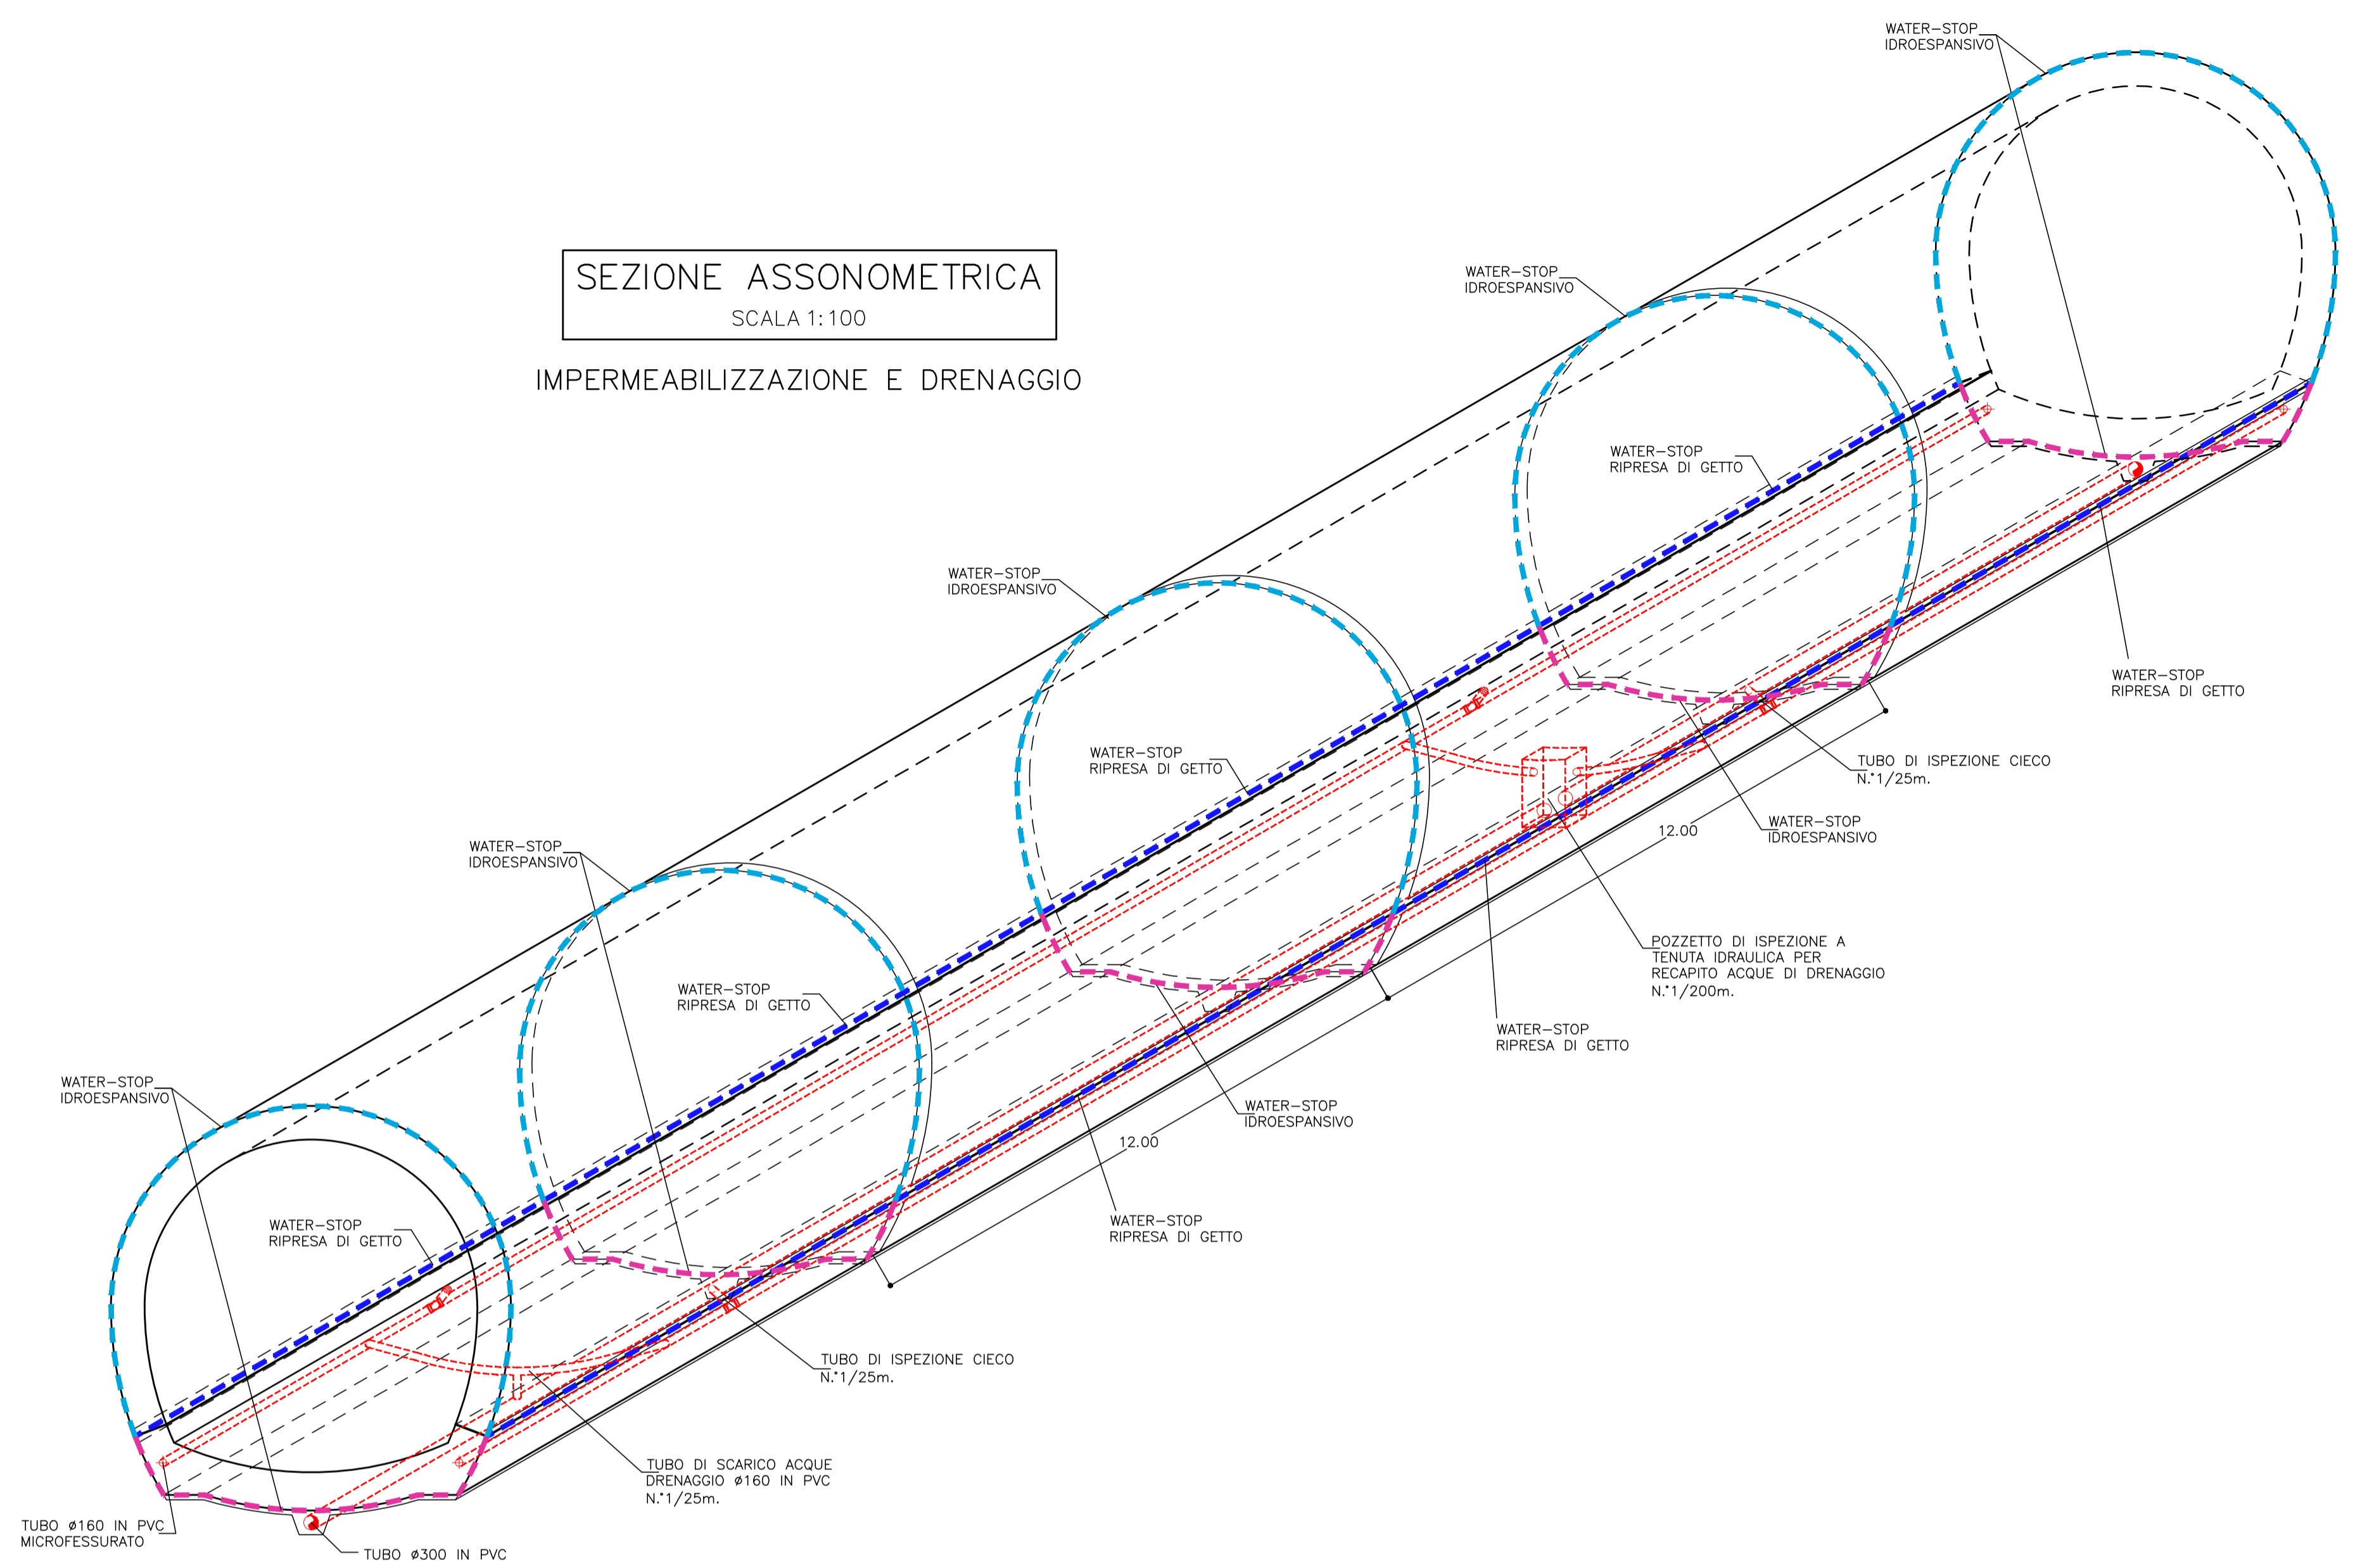

PARTICOLARE "A"
SCALA 1:10

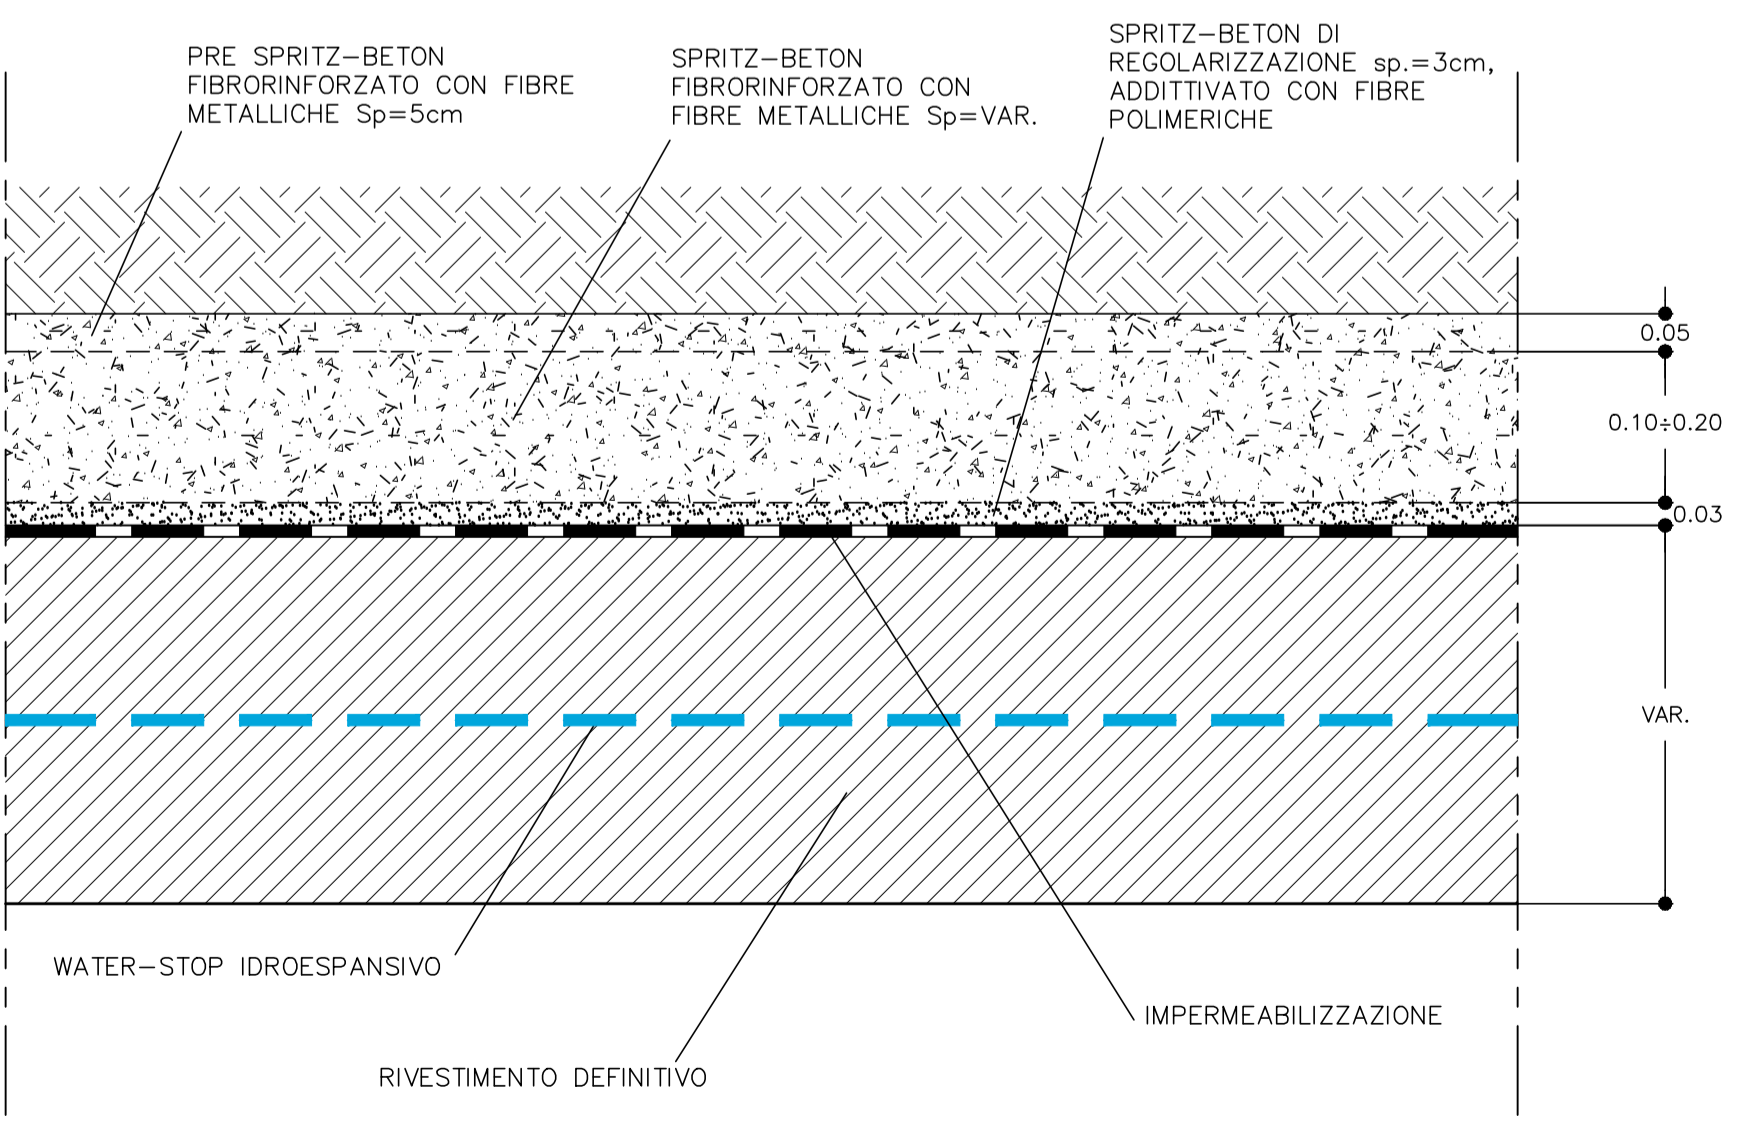


PARTICOLARE "B"
SCALA 1:5

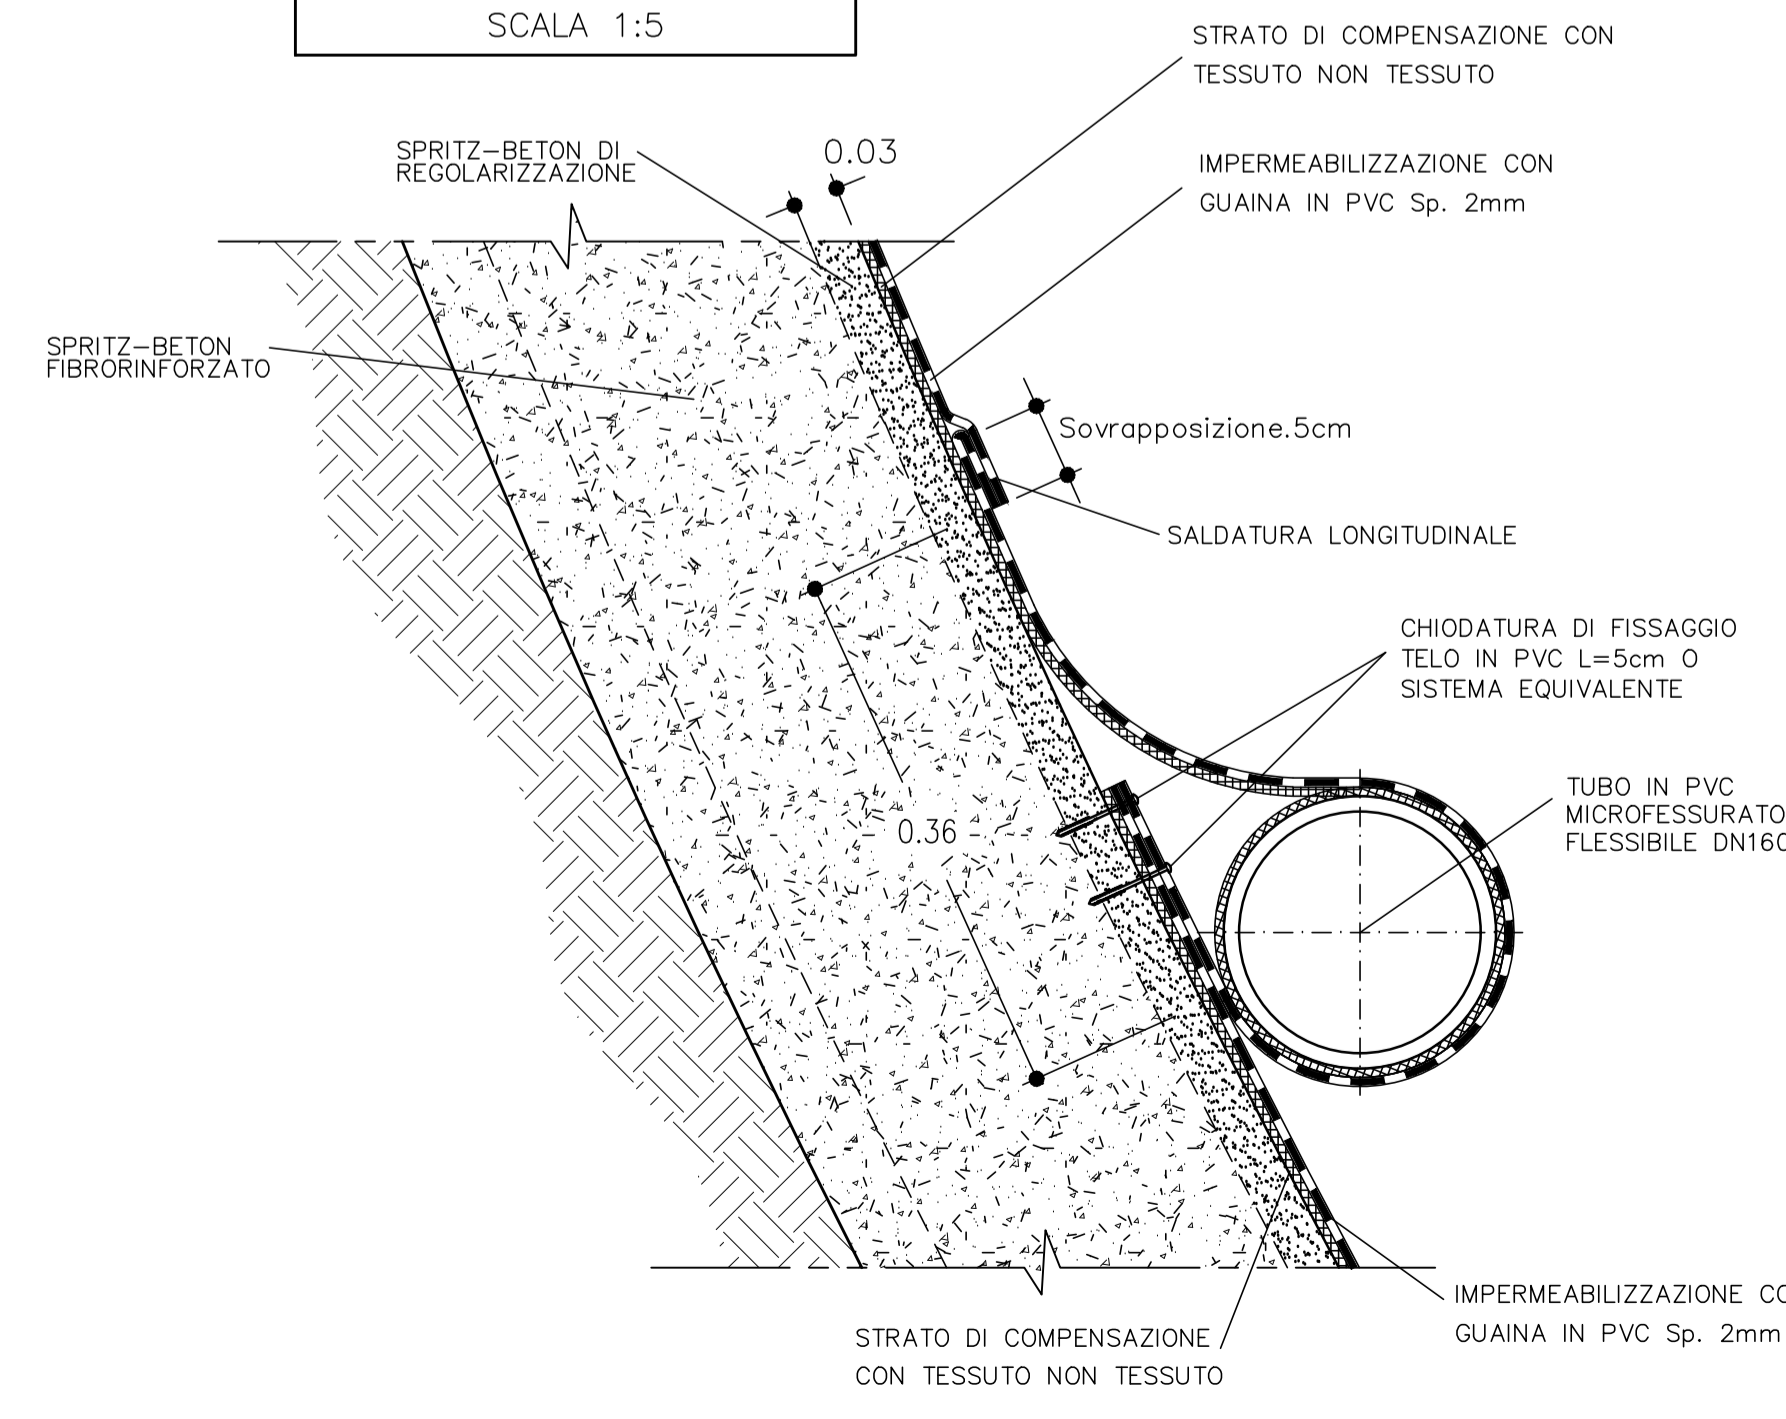


SEZIONE TRASVERSALE
SCALA 1:50

CON POZZETTO DI ISPEZIONE

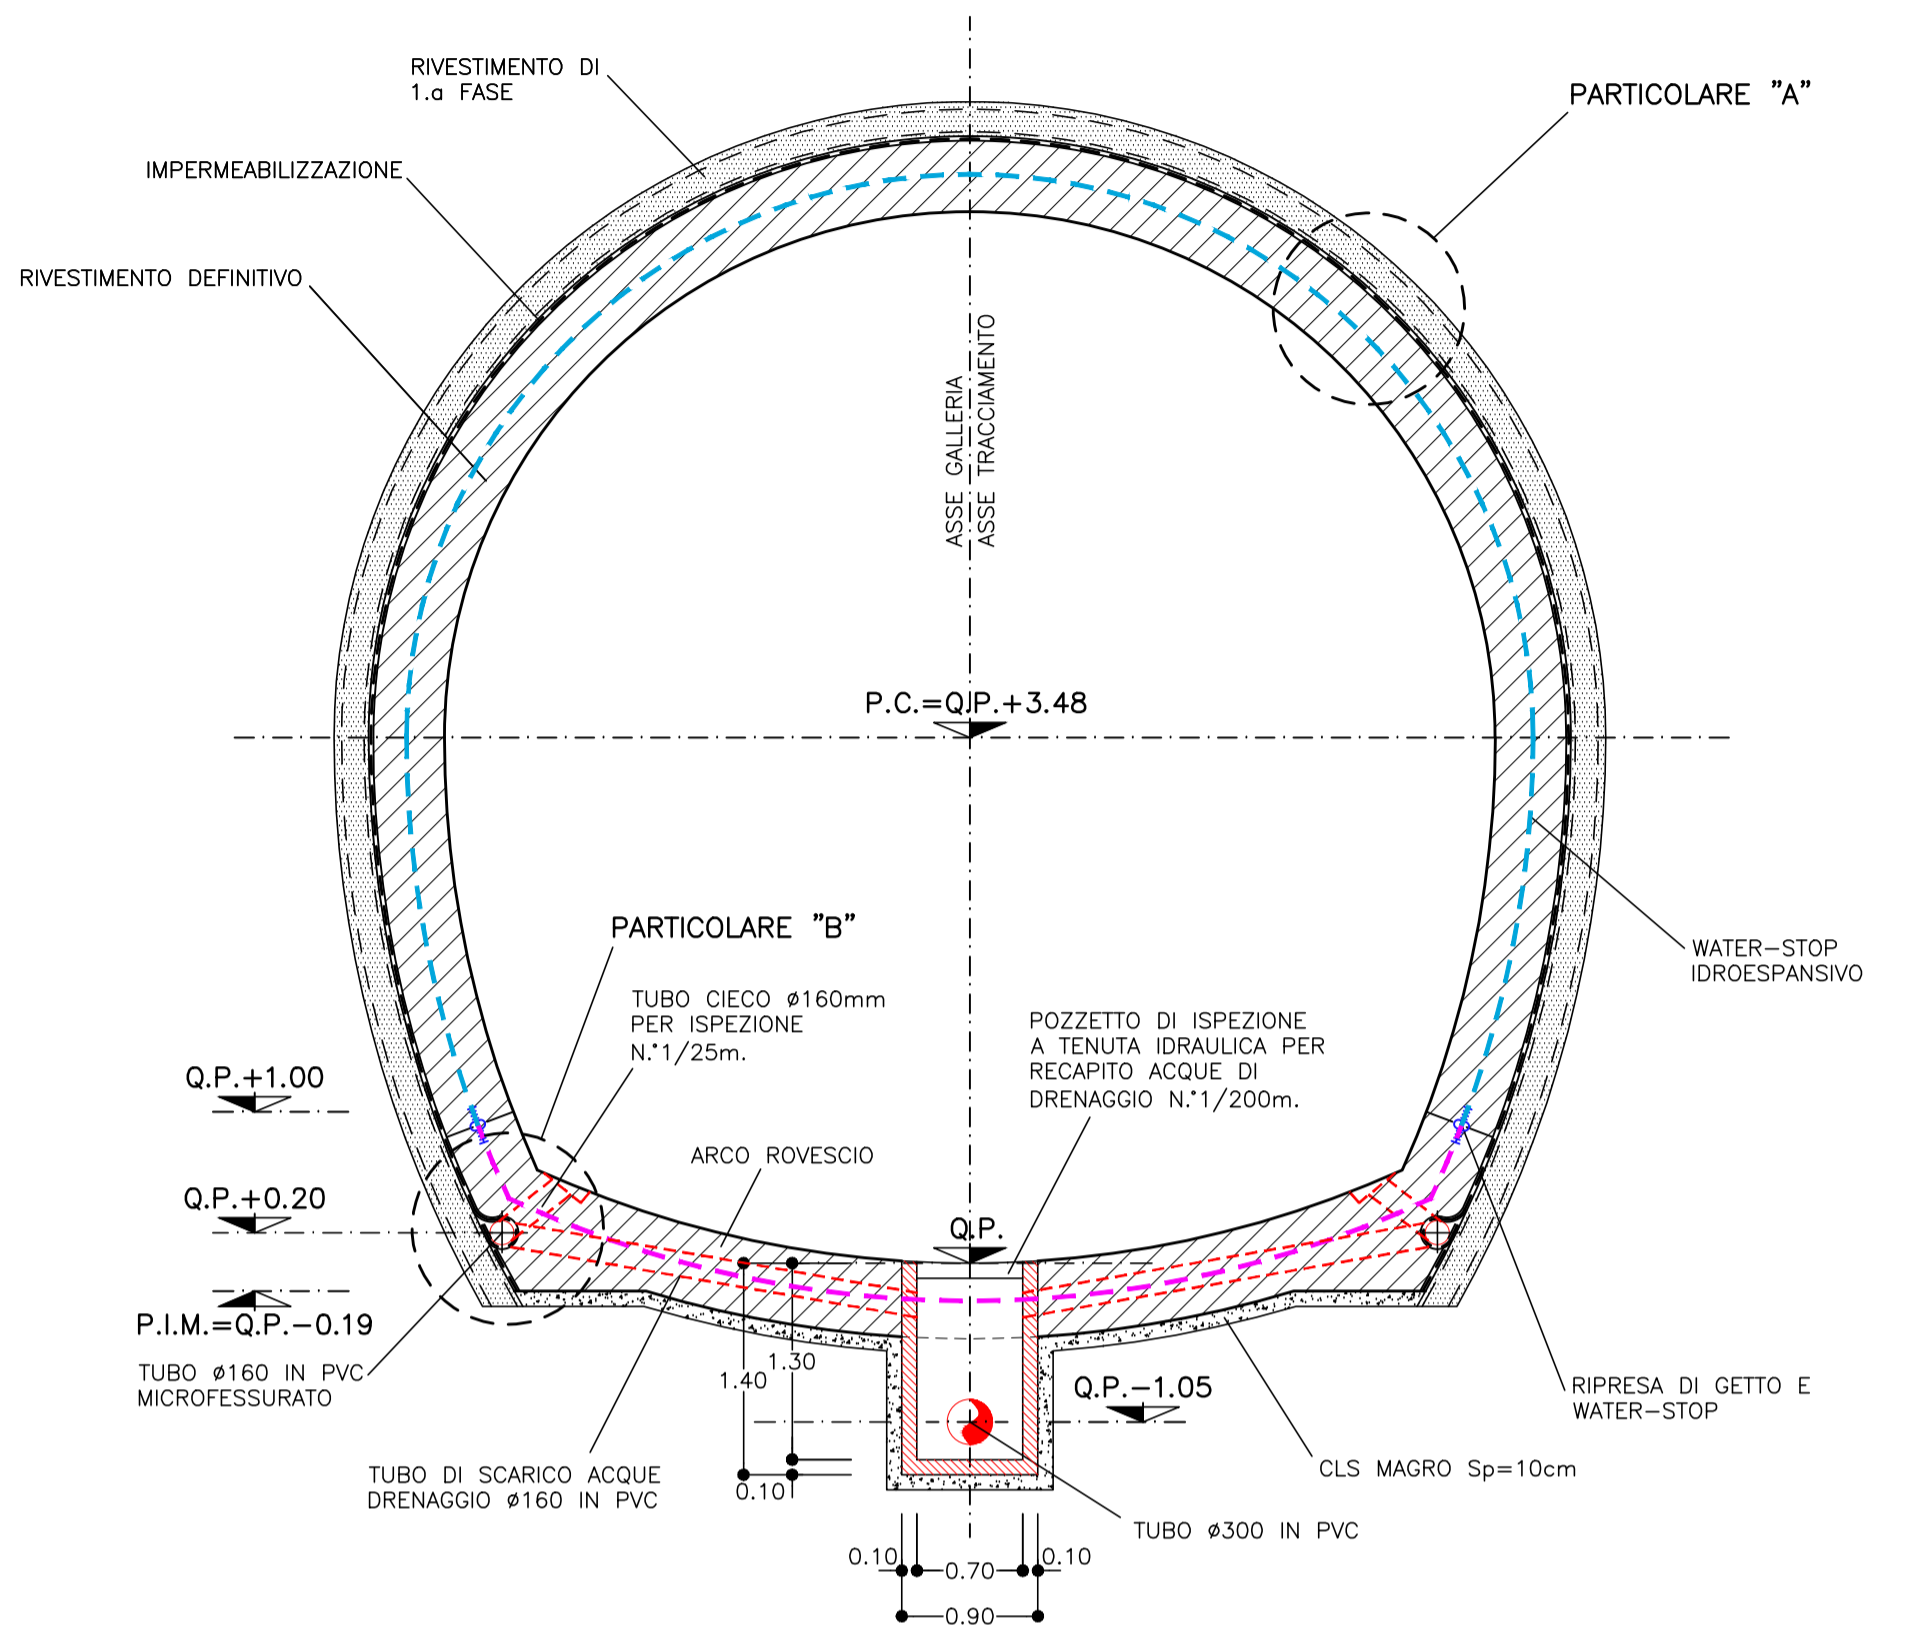

SEZIONE TRASVERSALE
SCALA 1:50


SENZA POZZETTO DI ISPEZIONE

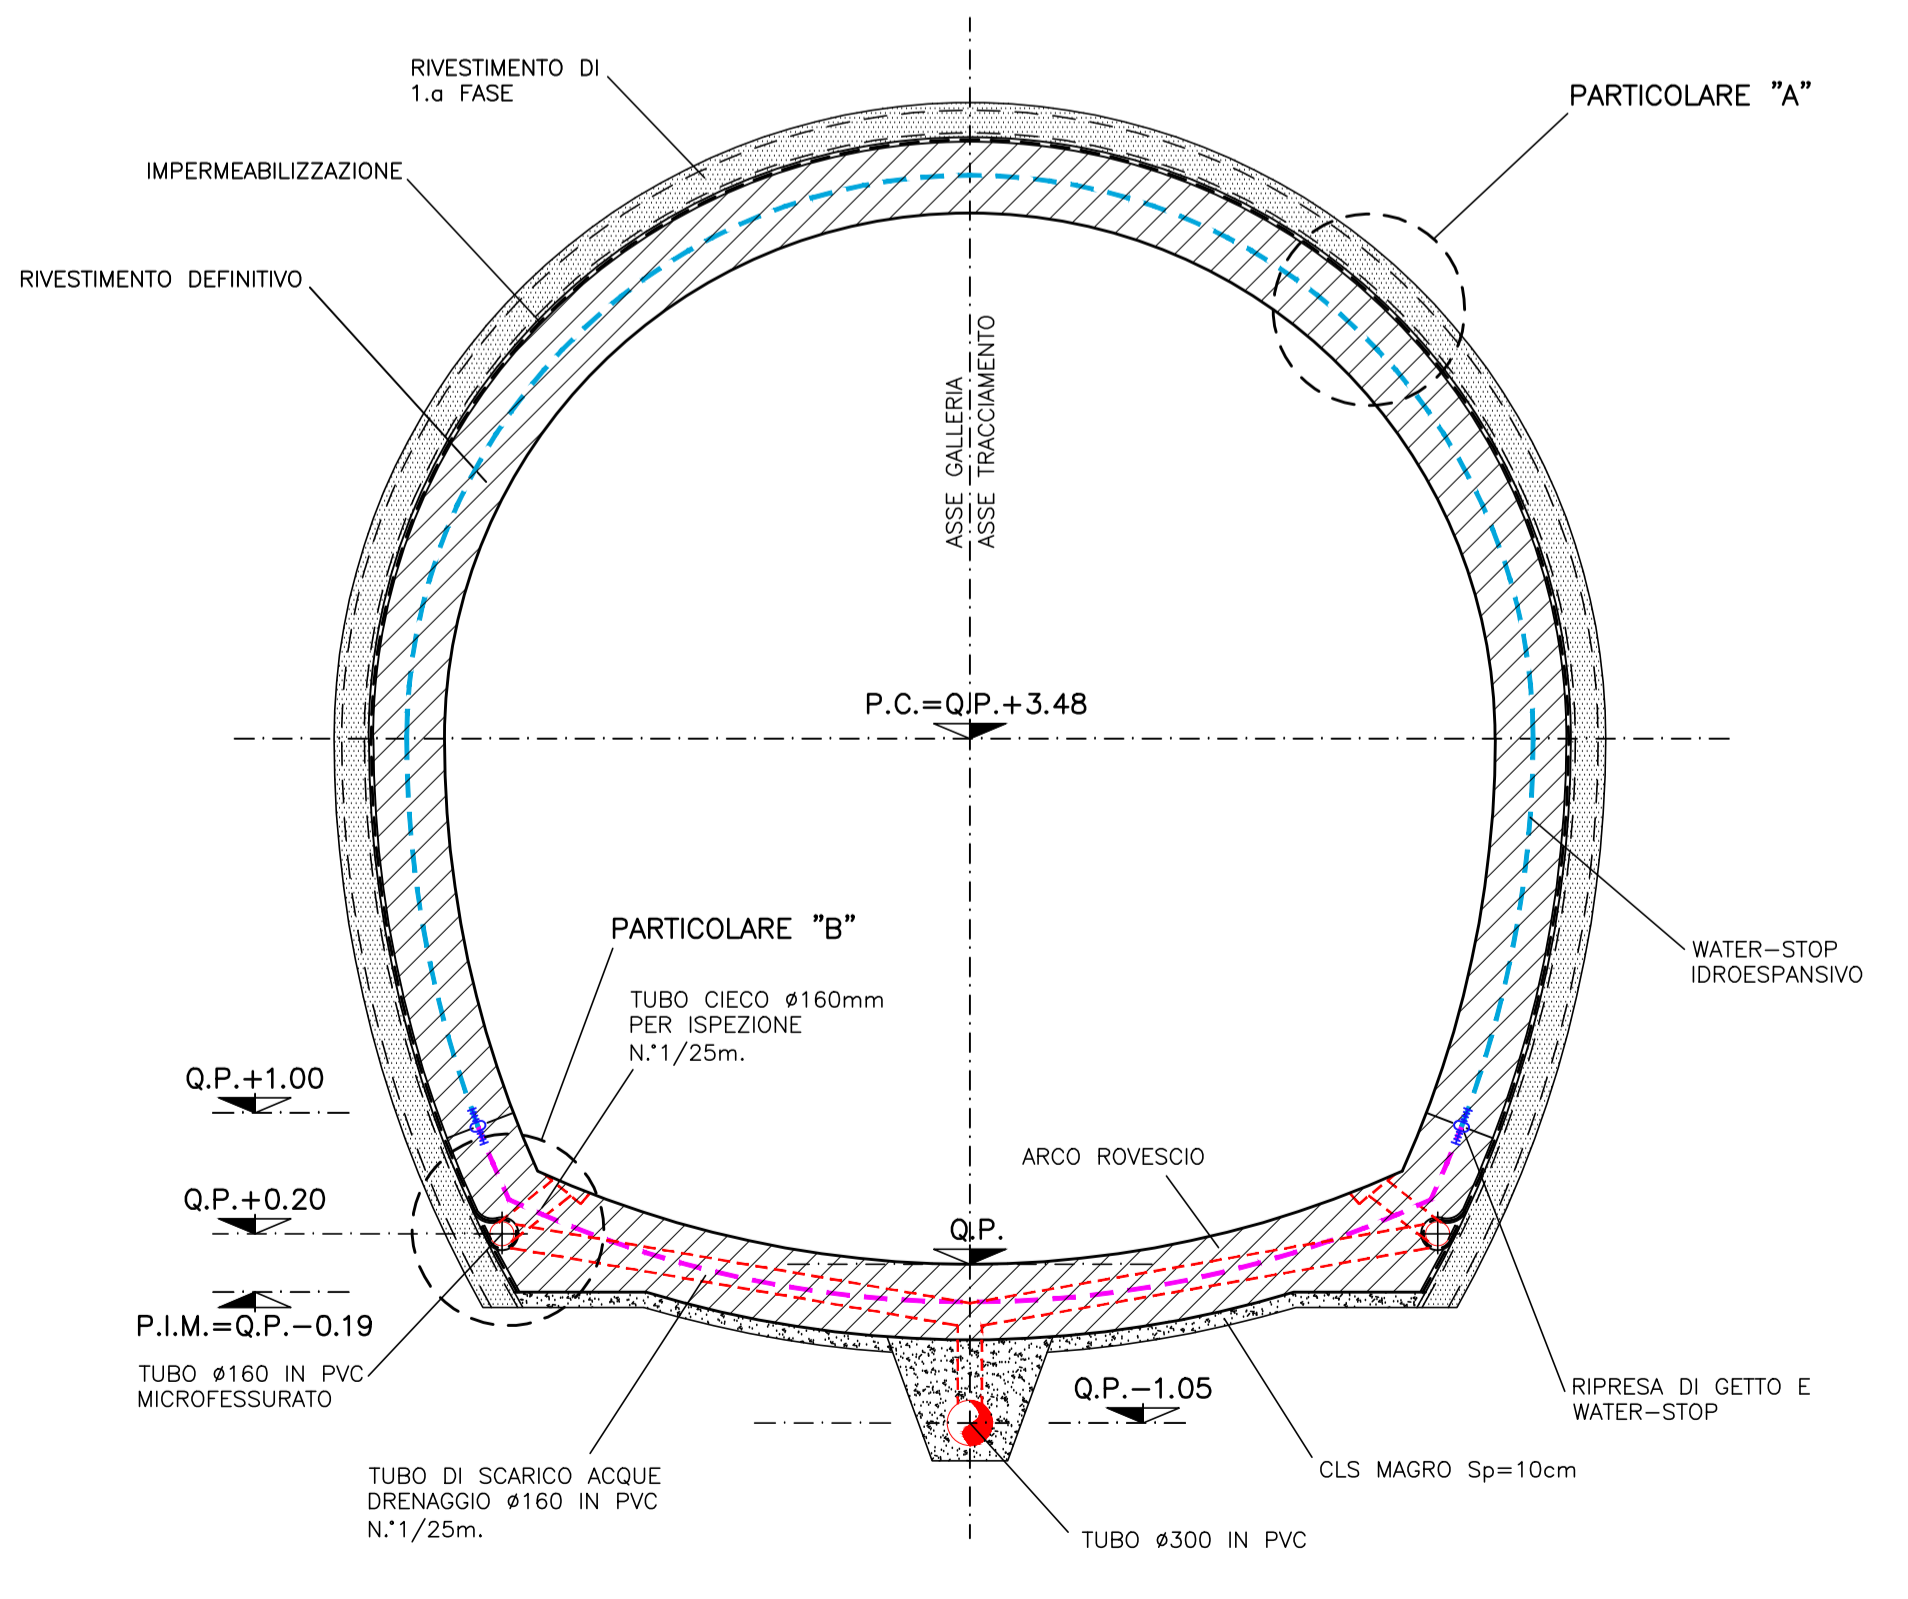

NOTA
PER LE CARATTERISTICHE DEI MATERIALI FARE RIFERIMENTO ALL'ELABORATO:
Tabella delle caratteristiche dei materiali - cod. PE-GAL-000-GE-010-DC.



NUOVE OPERE DI REGOLAZIONE PER LA MESSA IN SICUREZZA DEL LAGO D'IDRO

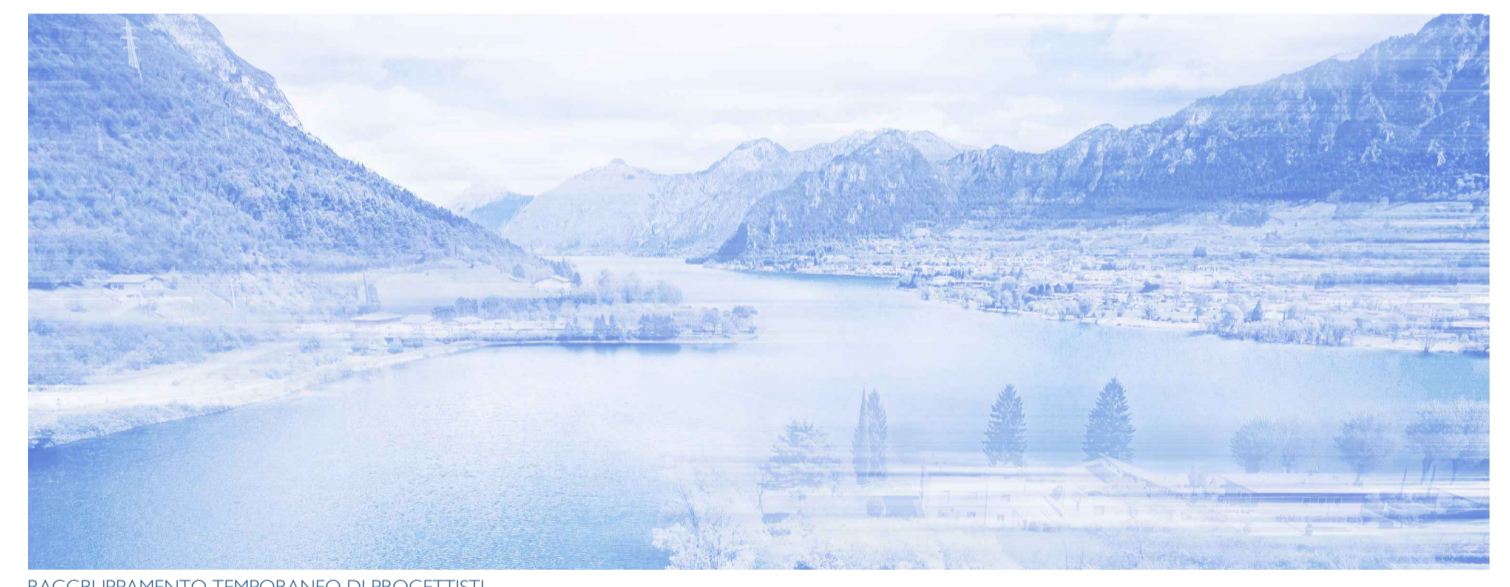

PROGETTO ESECUTIVO

GALLERIA
GALLERIA NATURALE - GENERALE
Impermeabilizzazione e drenaggio TIPO I

| | | | | | | | | | | | | | |
|---------|------------|------------|------------|-----------|-------------|-----------|-------|-------------|----------|----------------|----|-----------|---|
| Fase | PE | Ambito | GAL | Opera | 000 | Argomento | GE | Progressivo | 007 | Tipo elaborato | IM | Revisione | A |
| Redatto | A. Girella | Controlato | M. Ghidoli | Approvato | P. Galvanin | Scala | VARIE | Data | 18/10/22 | | | | |

| | | | |
|---|--|--|--|
| | | IL RESPONSABILE UNICO DEL PROCEDIMENTO Ing. M. Vergnani | |
| RESPONSABILE INTEGRAZIONE PRESTAZIONI SPECIALISTICHE ALPINA S.p.A. Ing. Paola Erba | | PROGETTAZIONE STRUTTURALE ALPINA S.p.A. Ing. Paolo Galvanin | |

| REV. | DATA | OGGETTO REVISIONE | REDATTO | CONTROLLATO | APPROVATO |
|------|------------|-------------------|---------|-------------|-----------|
| A | 18/10/2022 | Prima emissione | AGI | MGI | PGA |
| - | - | - | - | - | - |
| - | - | - | - | - | - |
| - | - | - | - | - | - |