



SEZIONE ASSONOMETRICA
SCALA 1:100


IMPERMEABILIZZAZIONE E DRENAGGIO

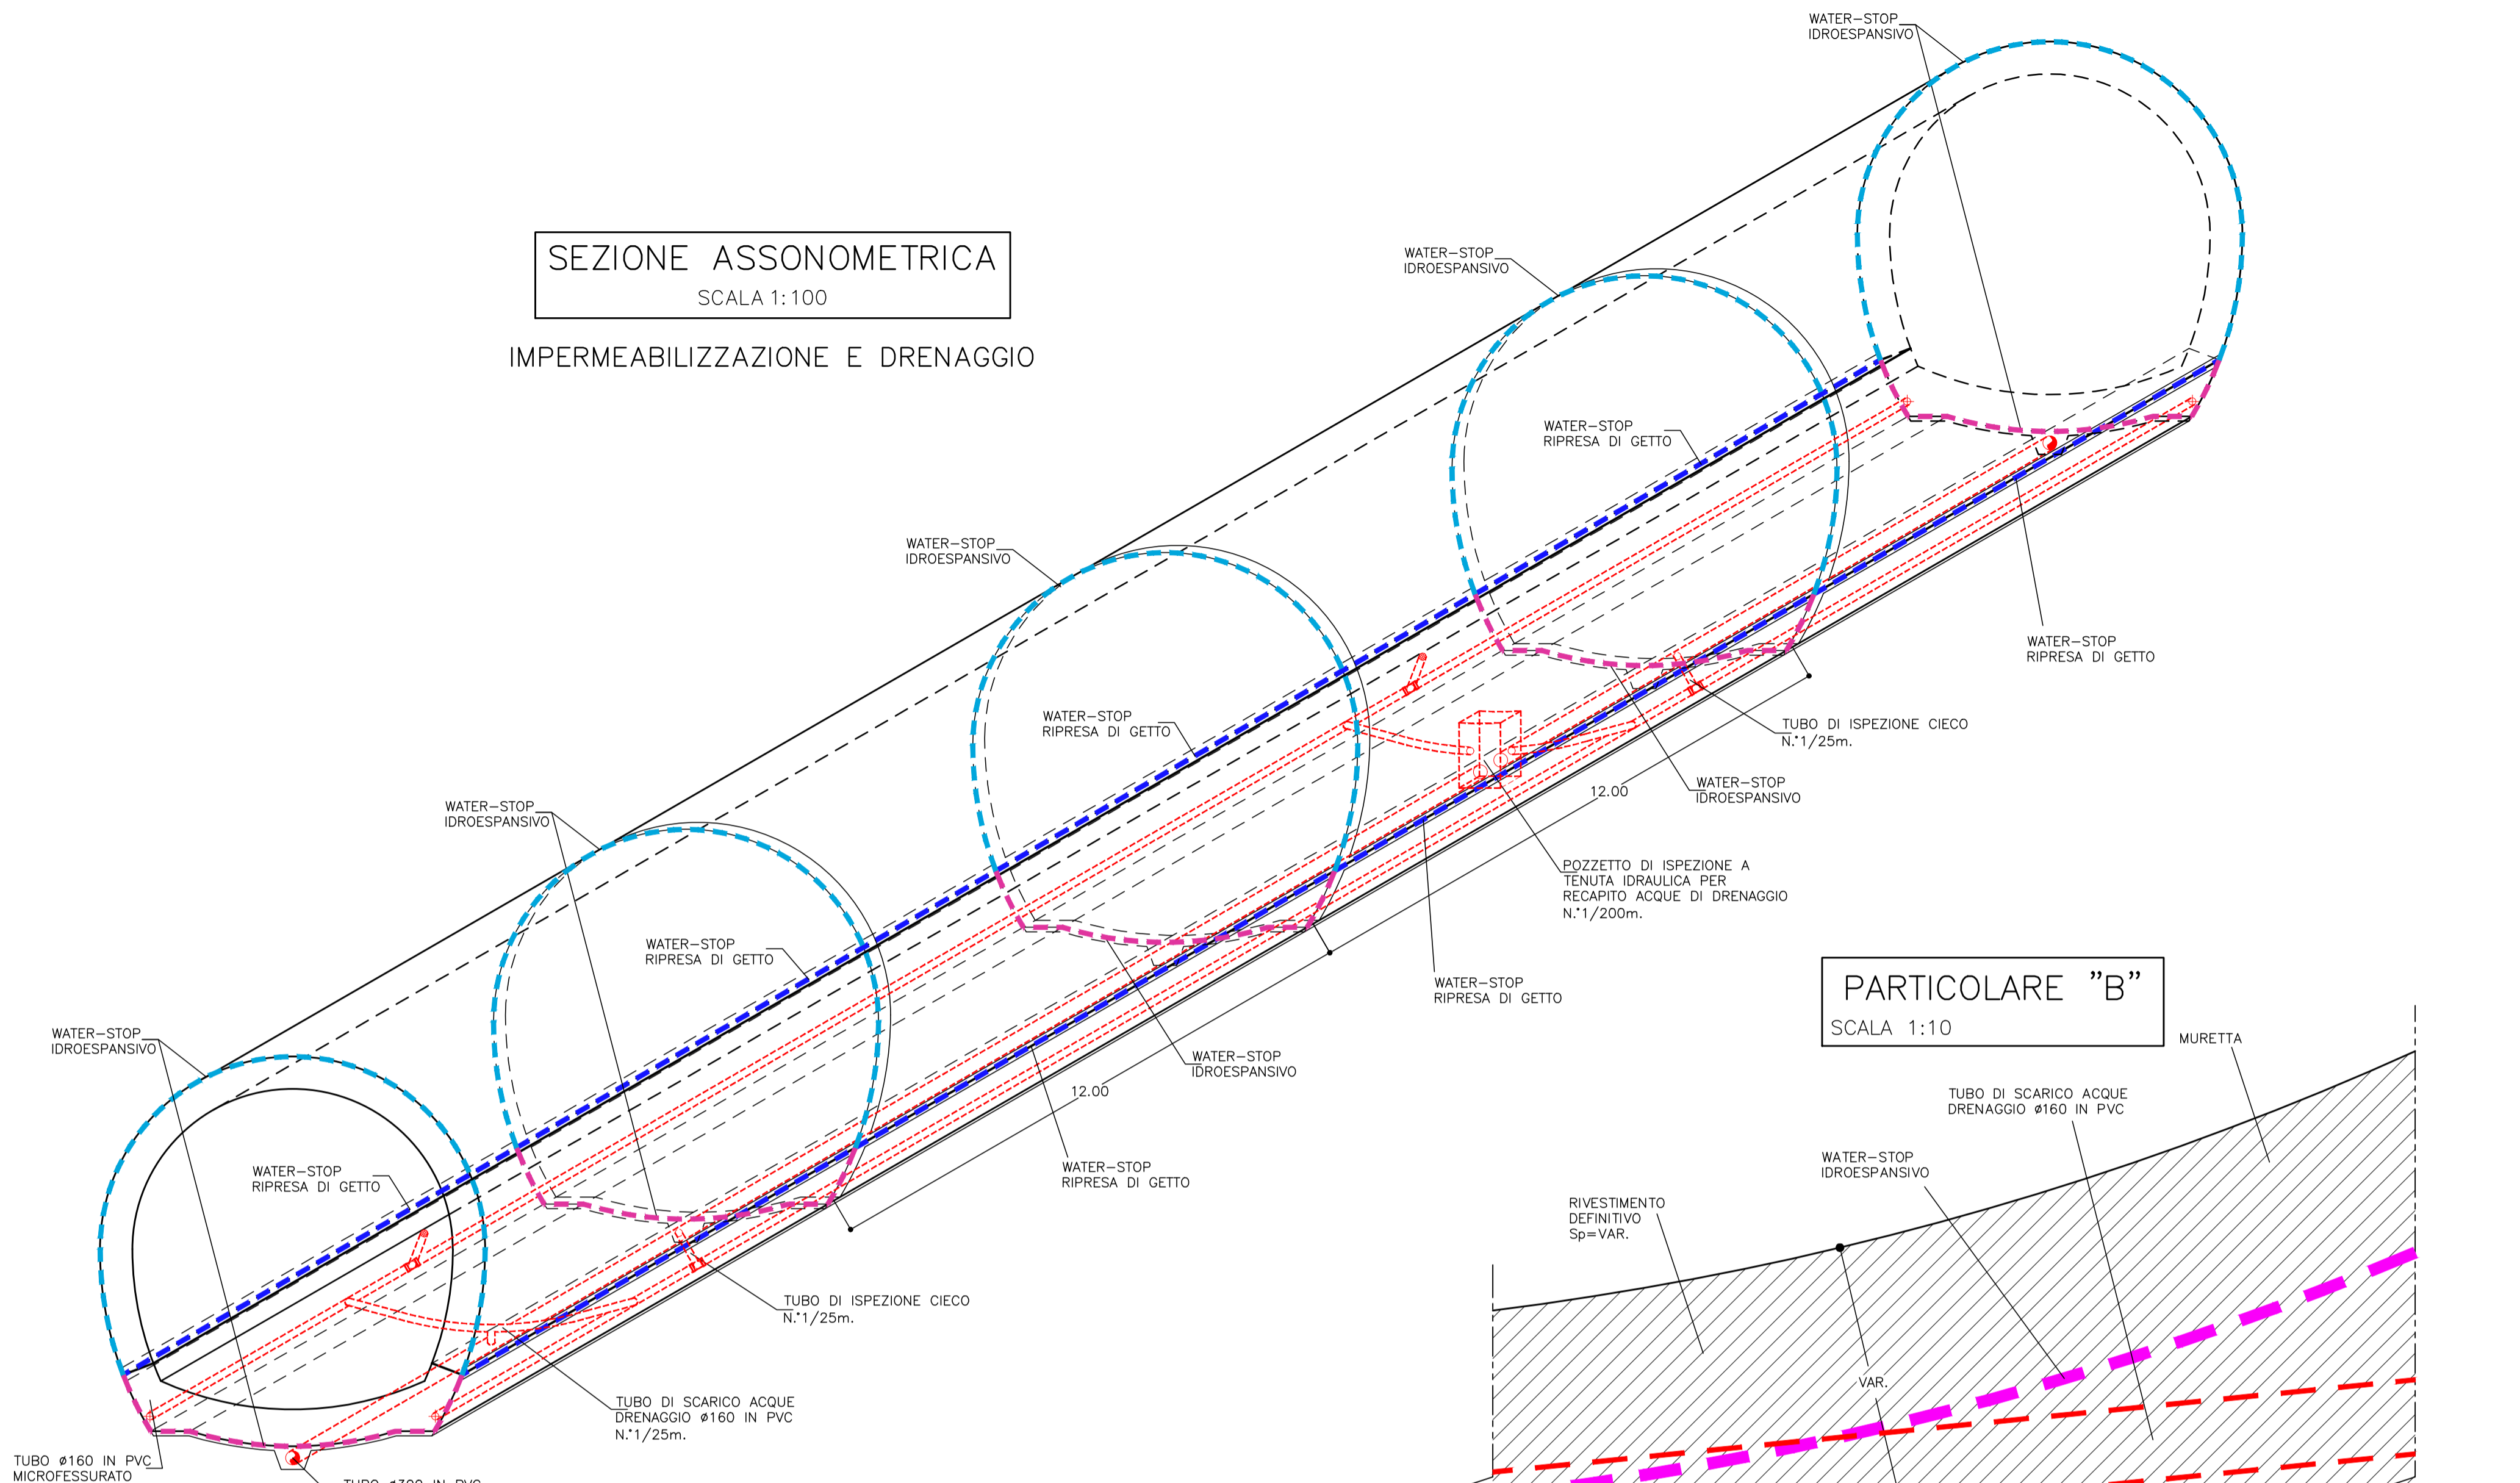


PARTICOLARE "B"
SCALA 1:10

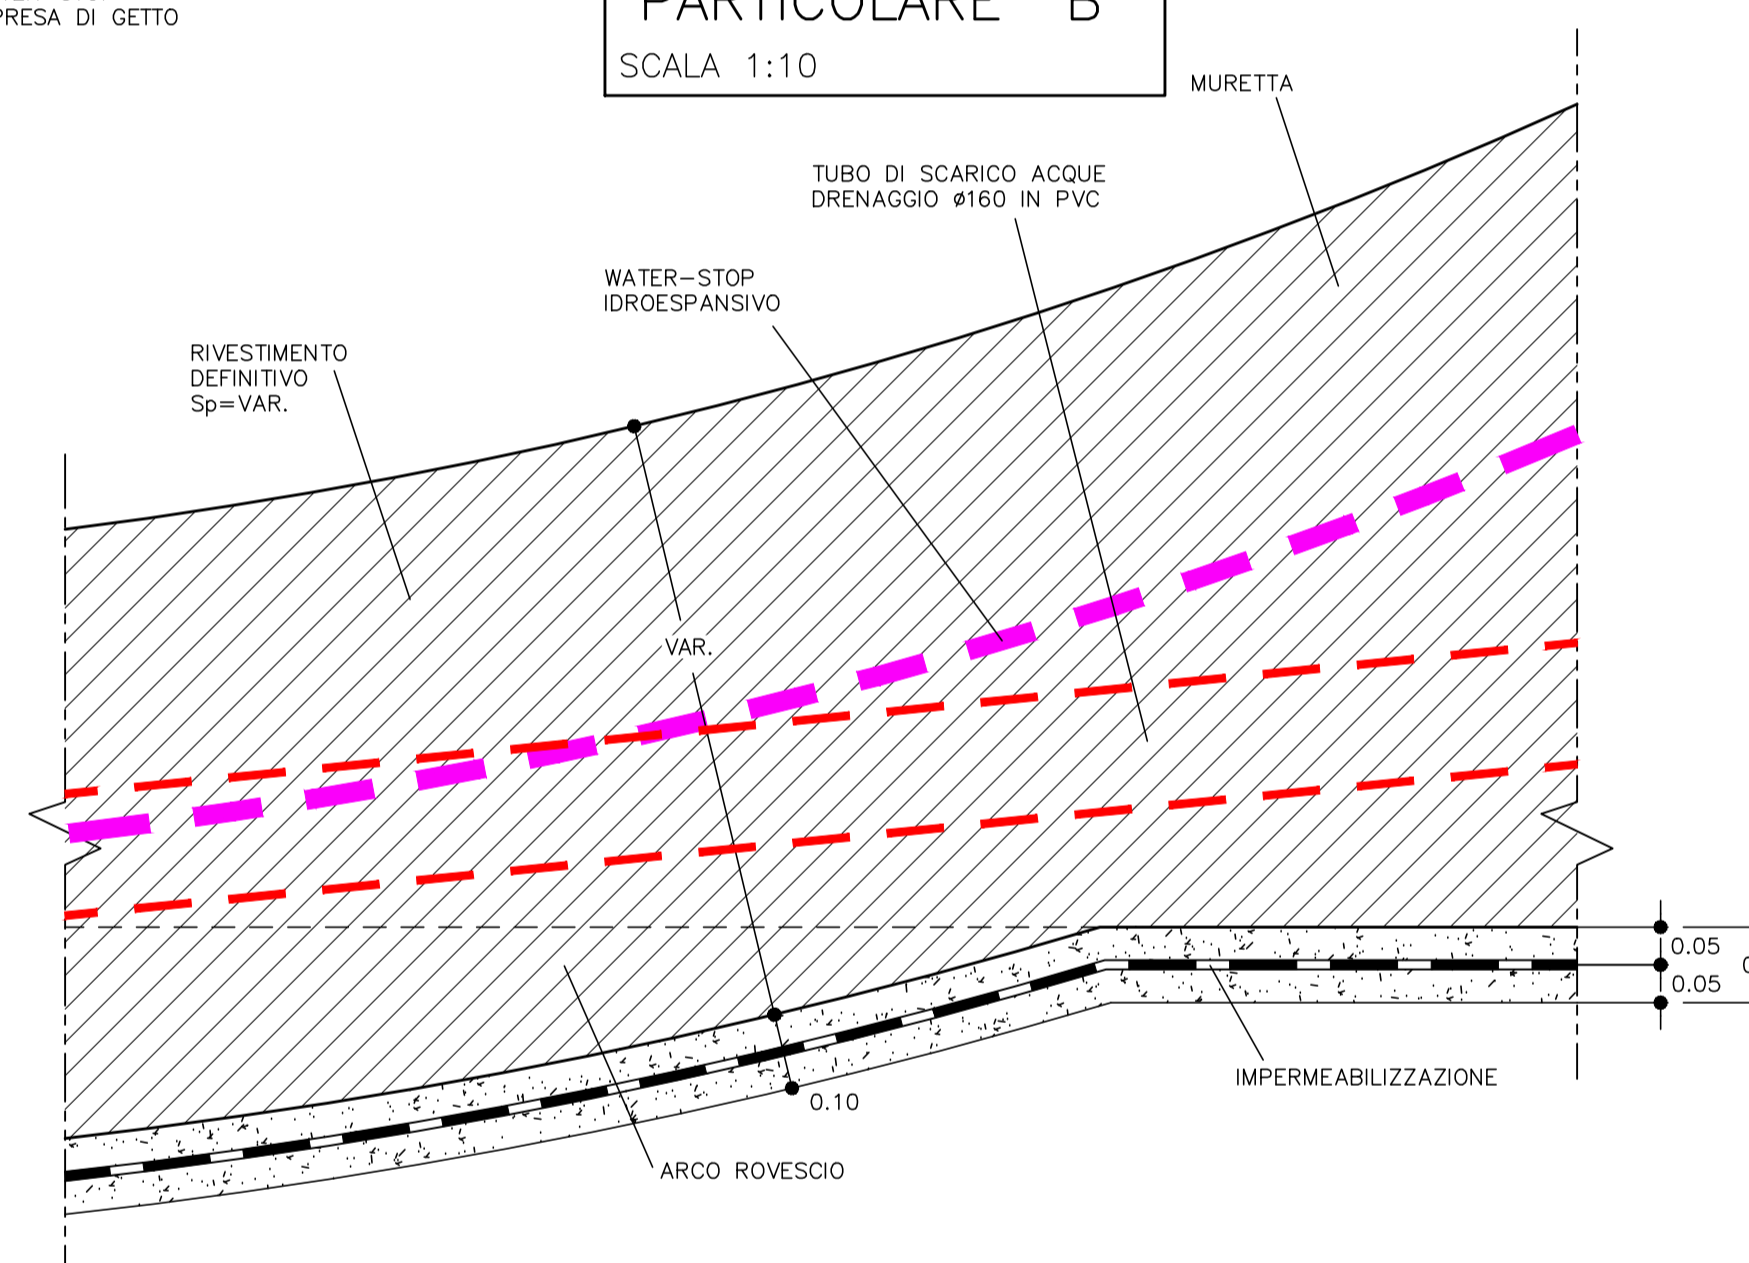

PARTICOLARE "C"
SCALA 1:5

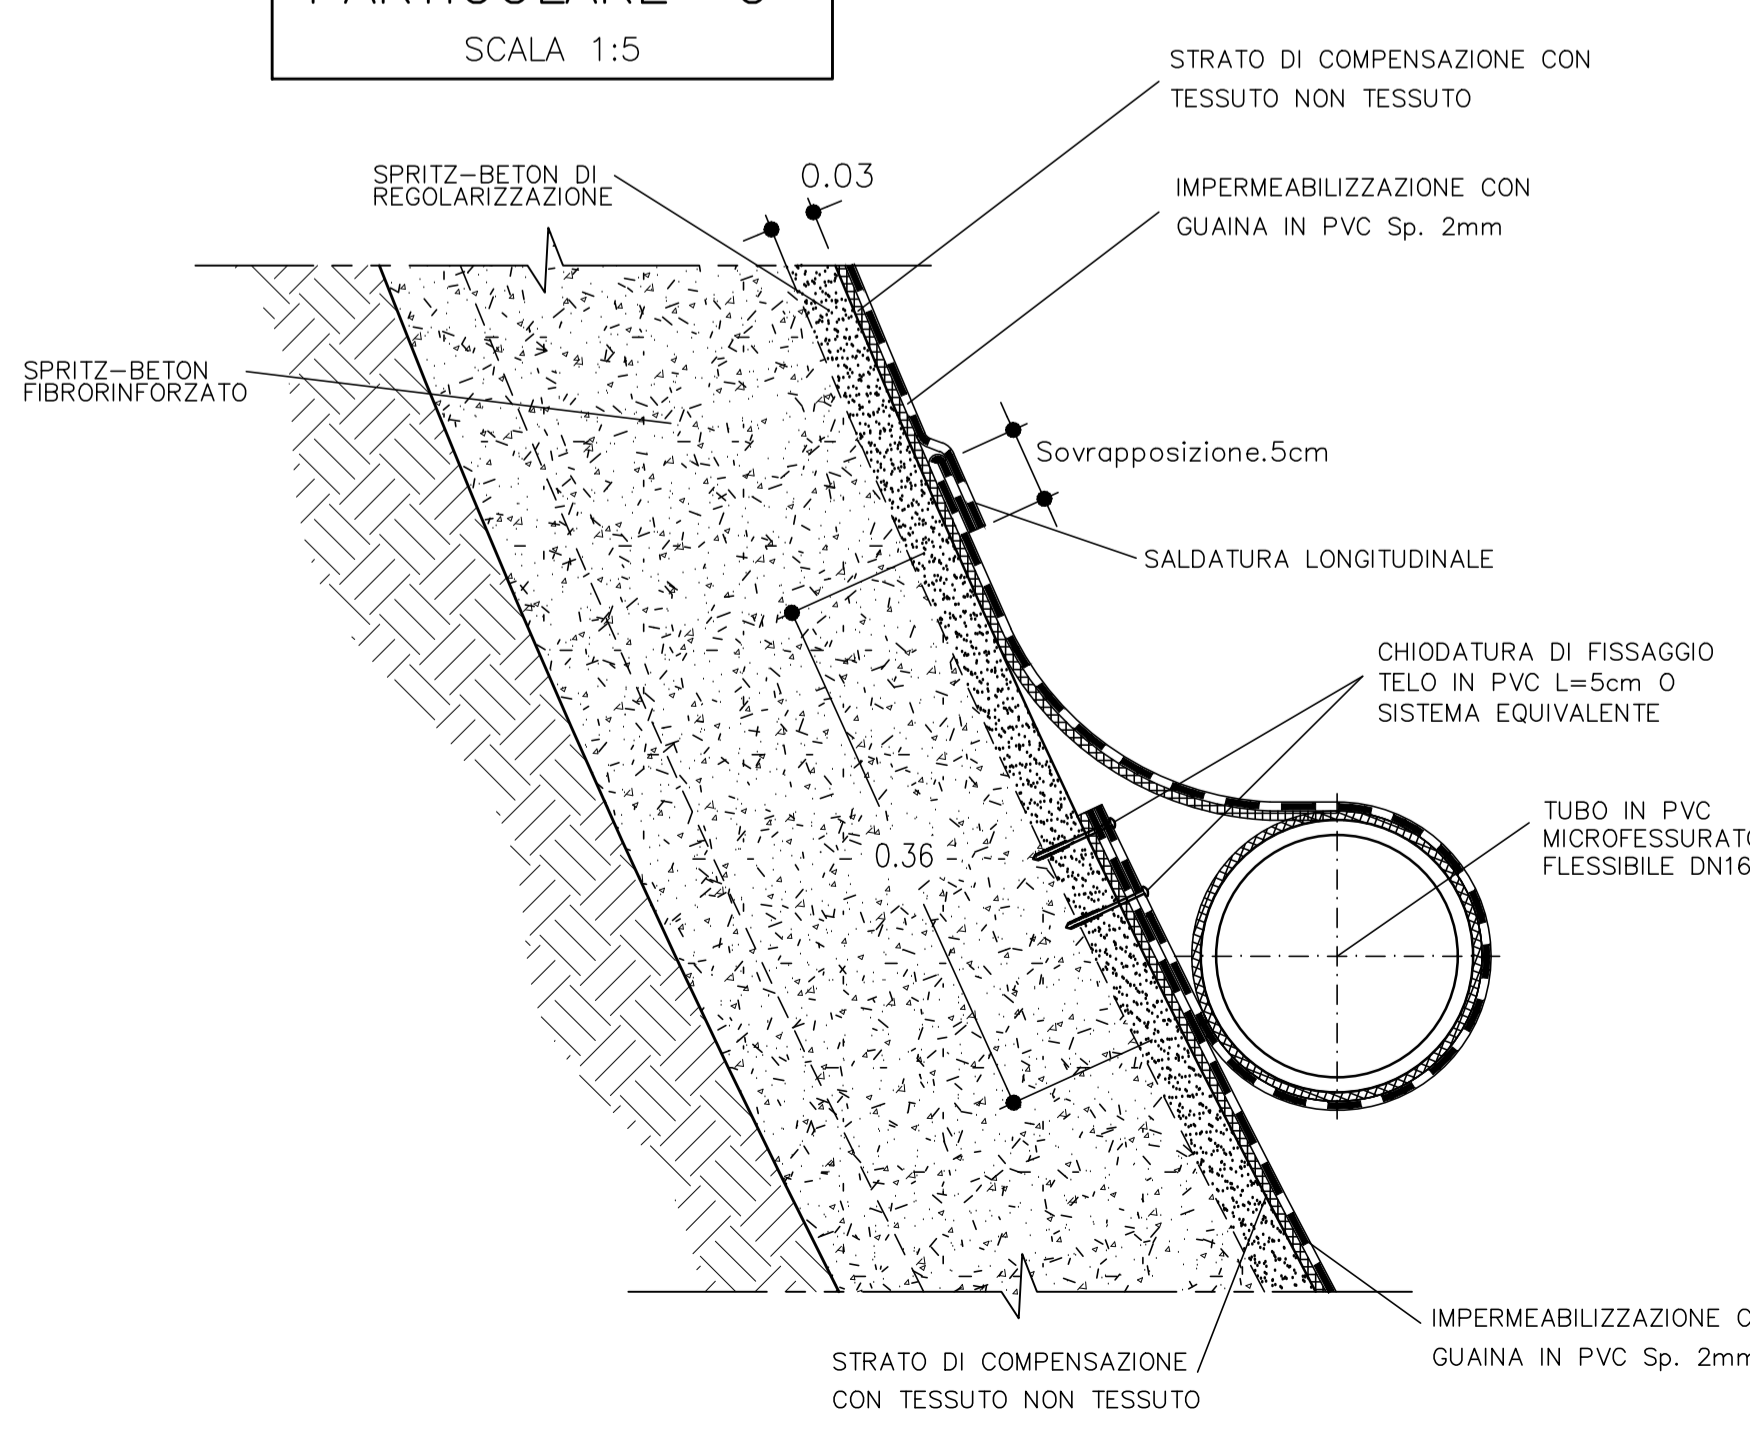


PARTICOLARE "A"
SCALA 1:10

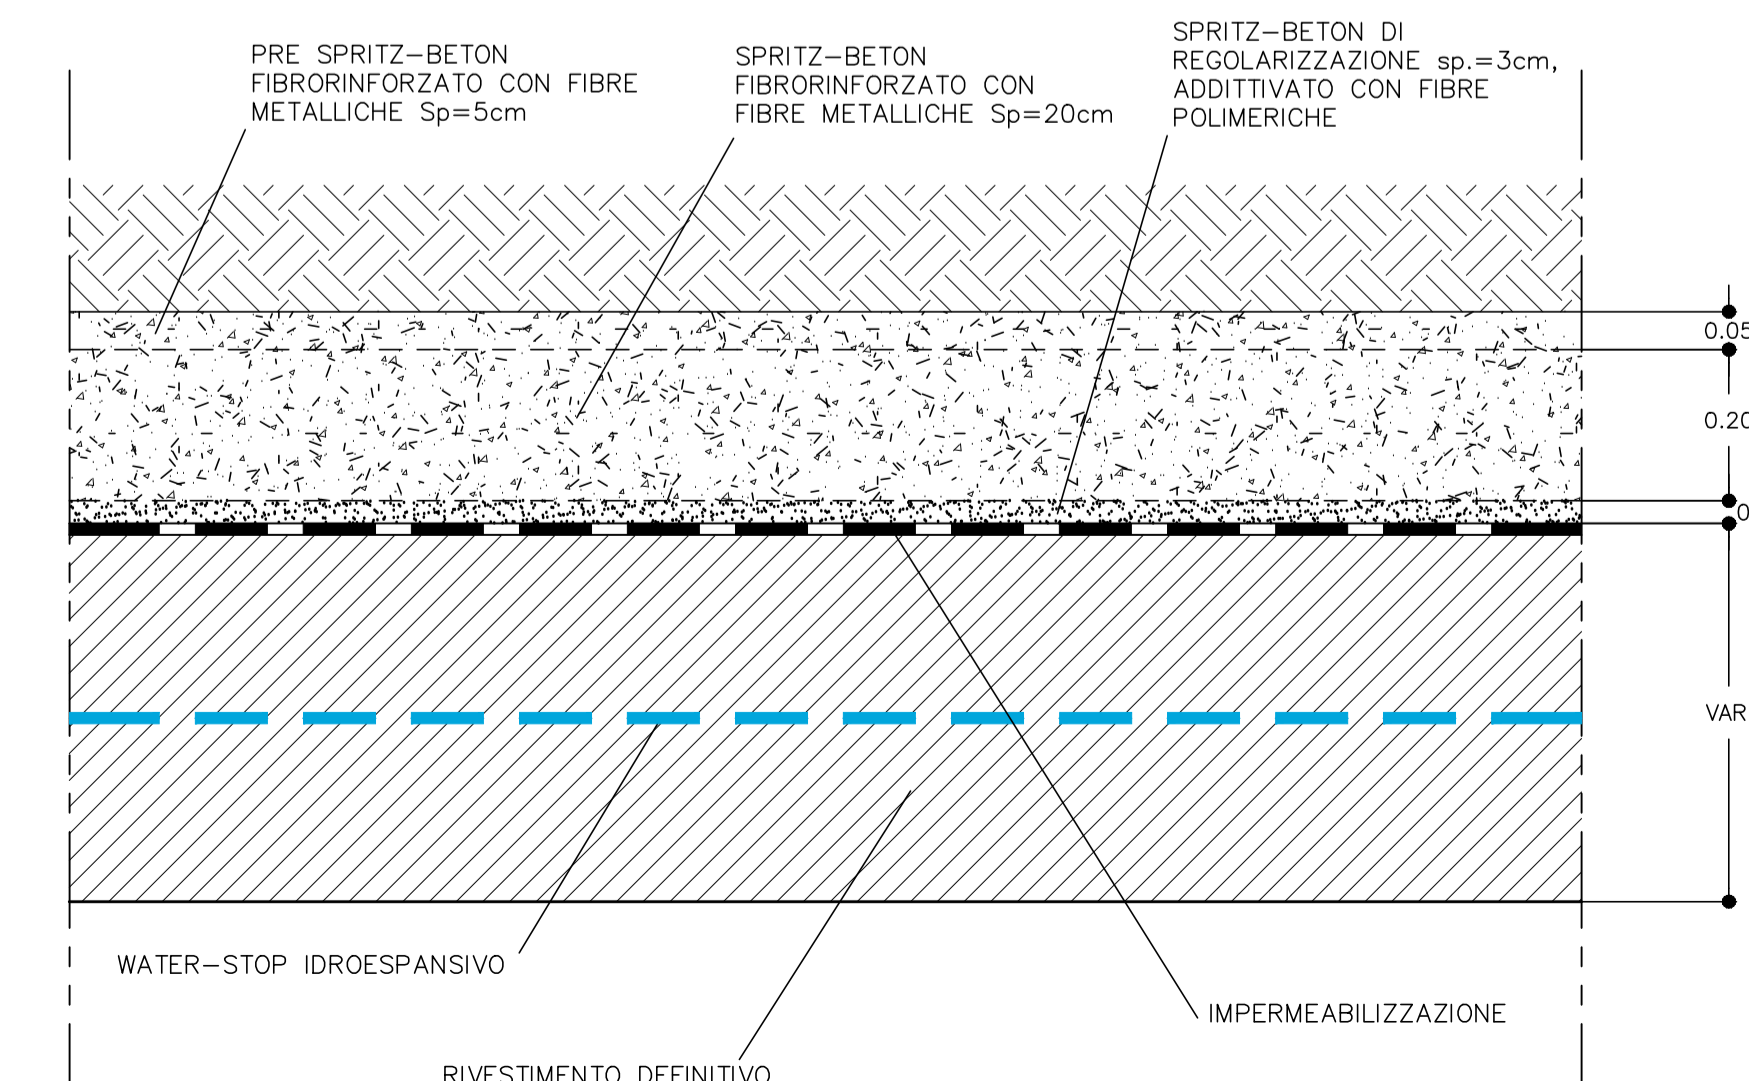


SEZIONE TRASVERSALE
SCALA 1:50

SENZA POZZETTO DI ISPEZIONE

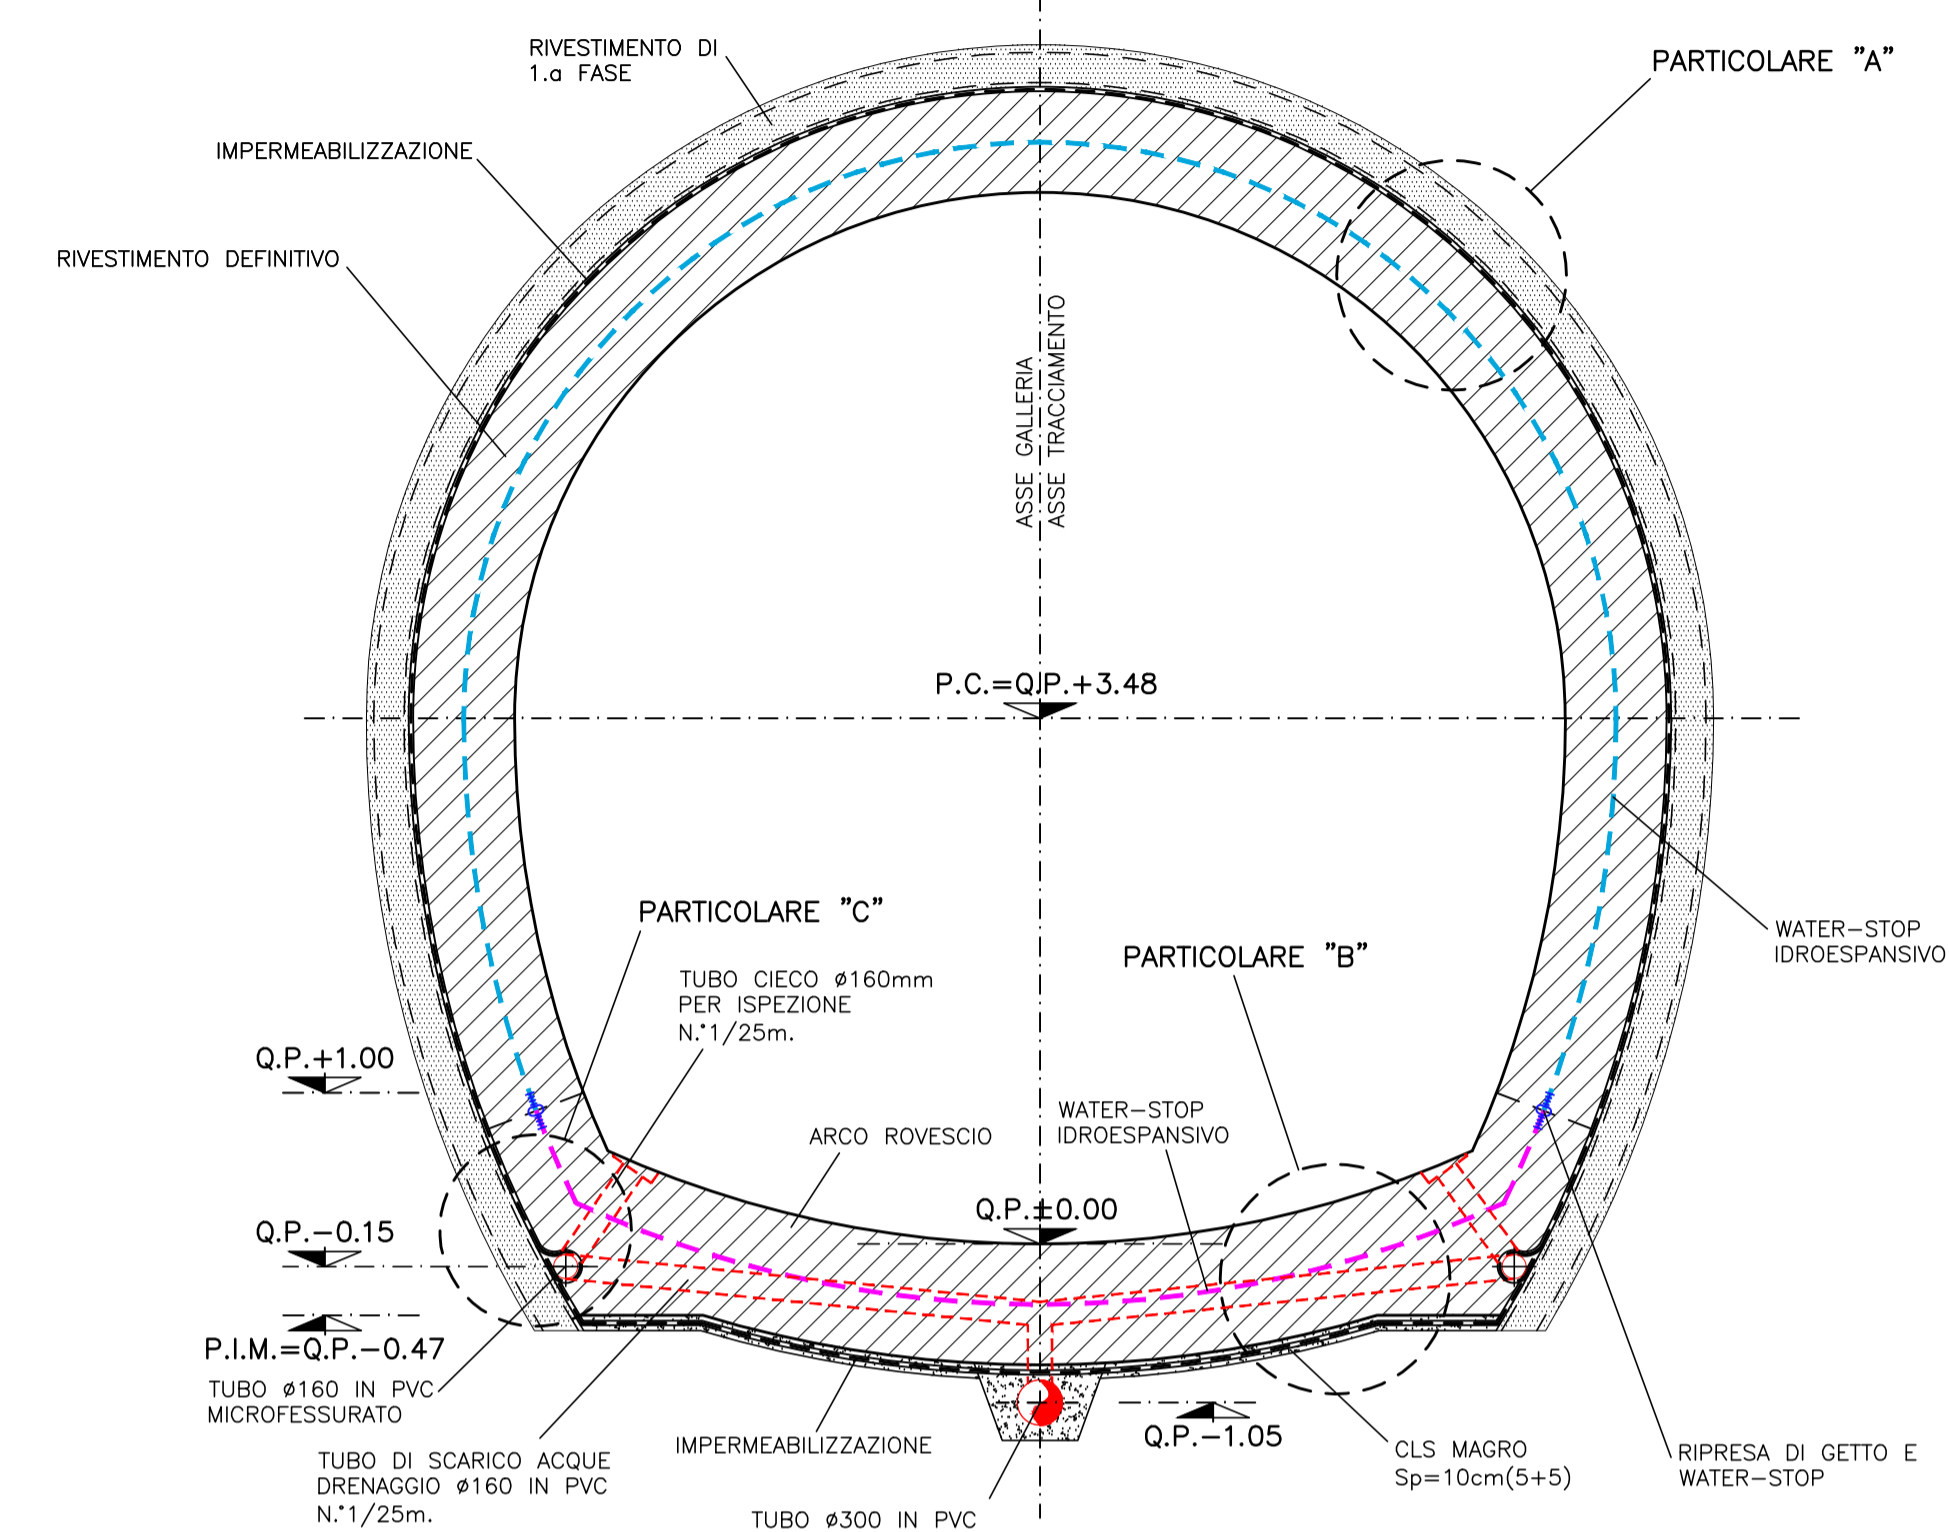

SEZIONE TRASVERSALE
SCALA 1:50


CON POZZETTO DI ISPEZIONE

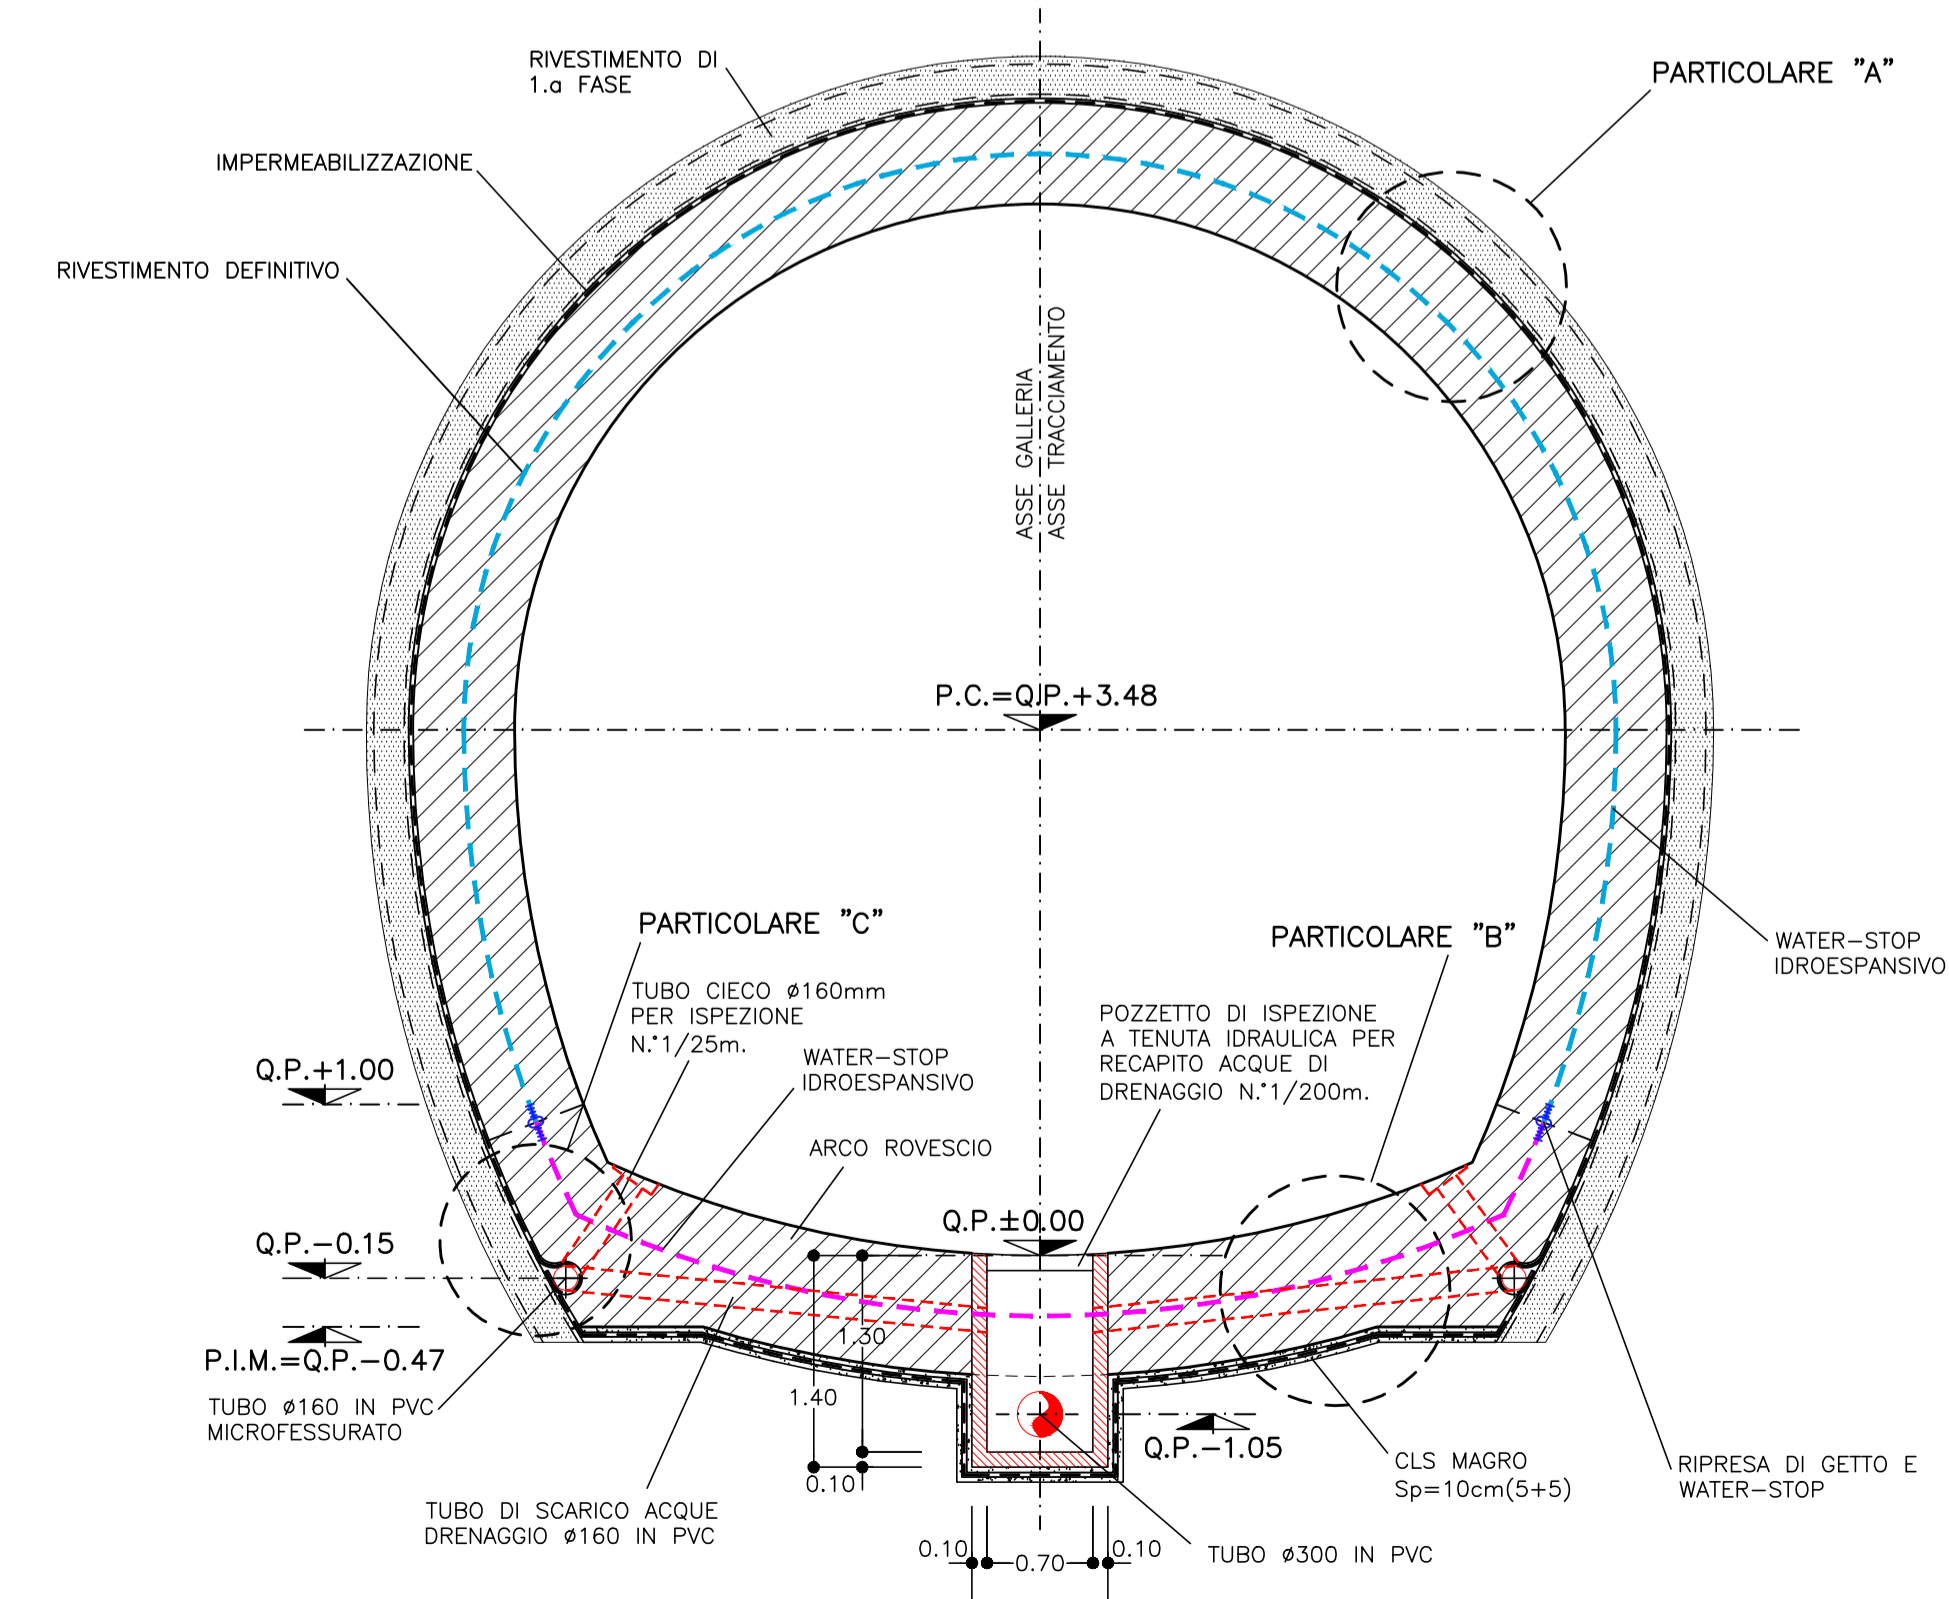

NOTA
PER LE CARATTERISTICHE DEI MATERIALI FARE RIFERIMENTO ALL'ELABORATO:
Tabella delle caratteristiche dei materiali - cod. PE-GAL-000-GE-010-DC.



NUOVE OPERE DI REGOLAZIONE PER LA MESSA IN SICUREZZA DEL LAGO D'IDRO

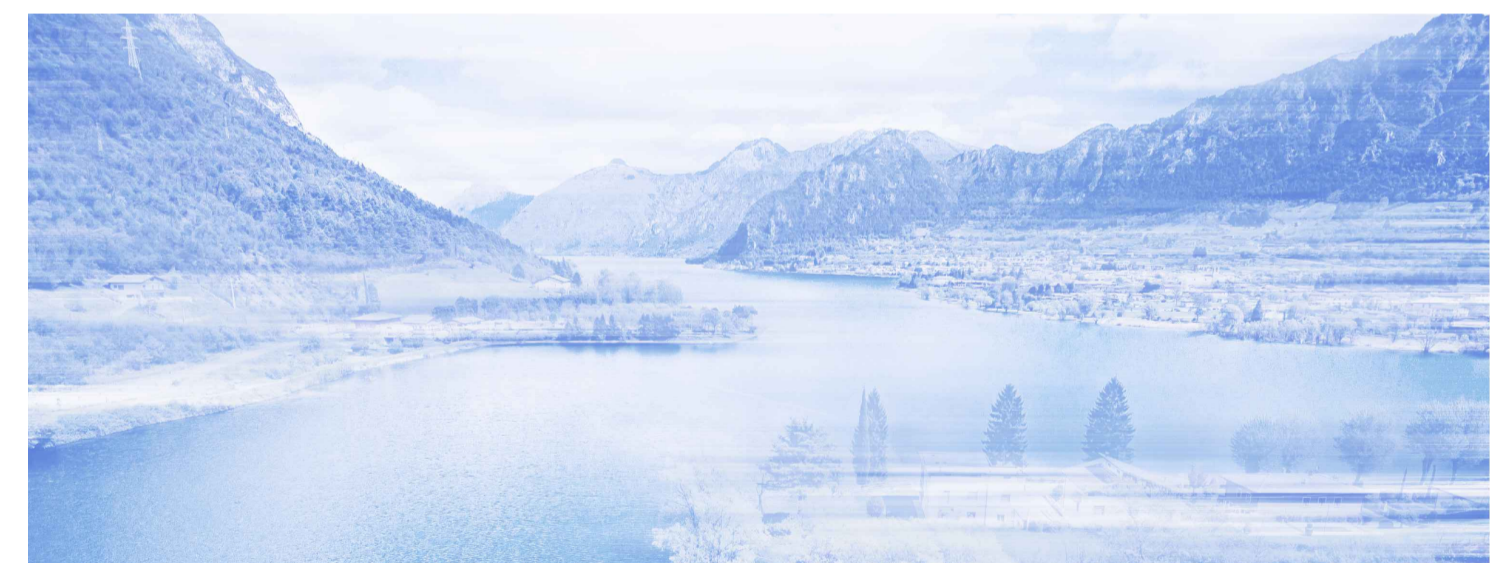

PROGETTO ESECUTIVO

GALLERIA
GALLERIA NATURALE - GENERALE
Impermeabilizzazione e drenaggio TIPO 2

Fase: PE	Ambito: GAL	Opera: 000	Argomento: GE	Progressivo: 008	Tipo elaborato: IM	Revisione: A
Redatto: A. Girella	Controllato: M. Ghidoli	Approvato: P. Galvanin	Scala: VARIE	Data: 18/10/22		

		IL RESPONSABILE UNICO DEL PROCEDIMENTO Ing. M. Vergnani	
RESPONSABILE INTEGRAZIONE PRESTAZIONI SPECIALISTICHE ALPINA S.p.A. Ing. Paola Erba		PROGETTAZIONE STRUTTURALE ALPINA S.p.A. Ing. Paolo Galvanin	

REV.	DATA	OGGETTO REVISIONE	REDATTO	CONTROLLATO	APPROVATO
A	18/10/2022	Prima emissione	AGI	MGI	PGA
-	-	-	-	-	-
-	-	-	-	-	-