



PARTICOLARE "B"
SCALA 1:10

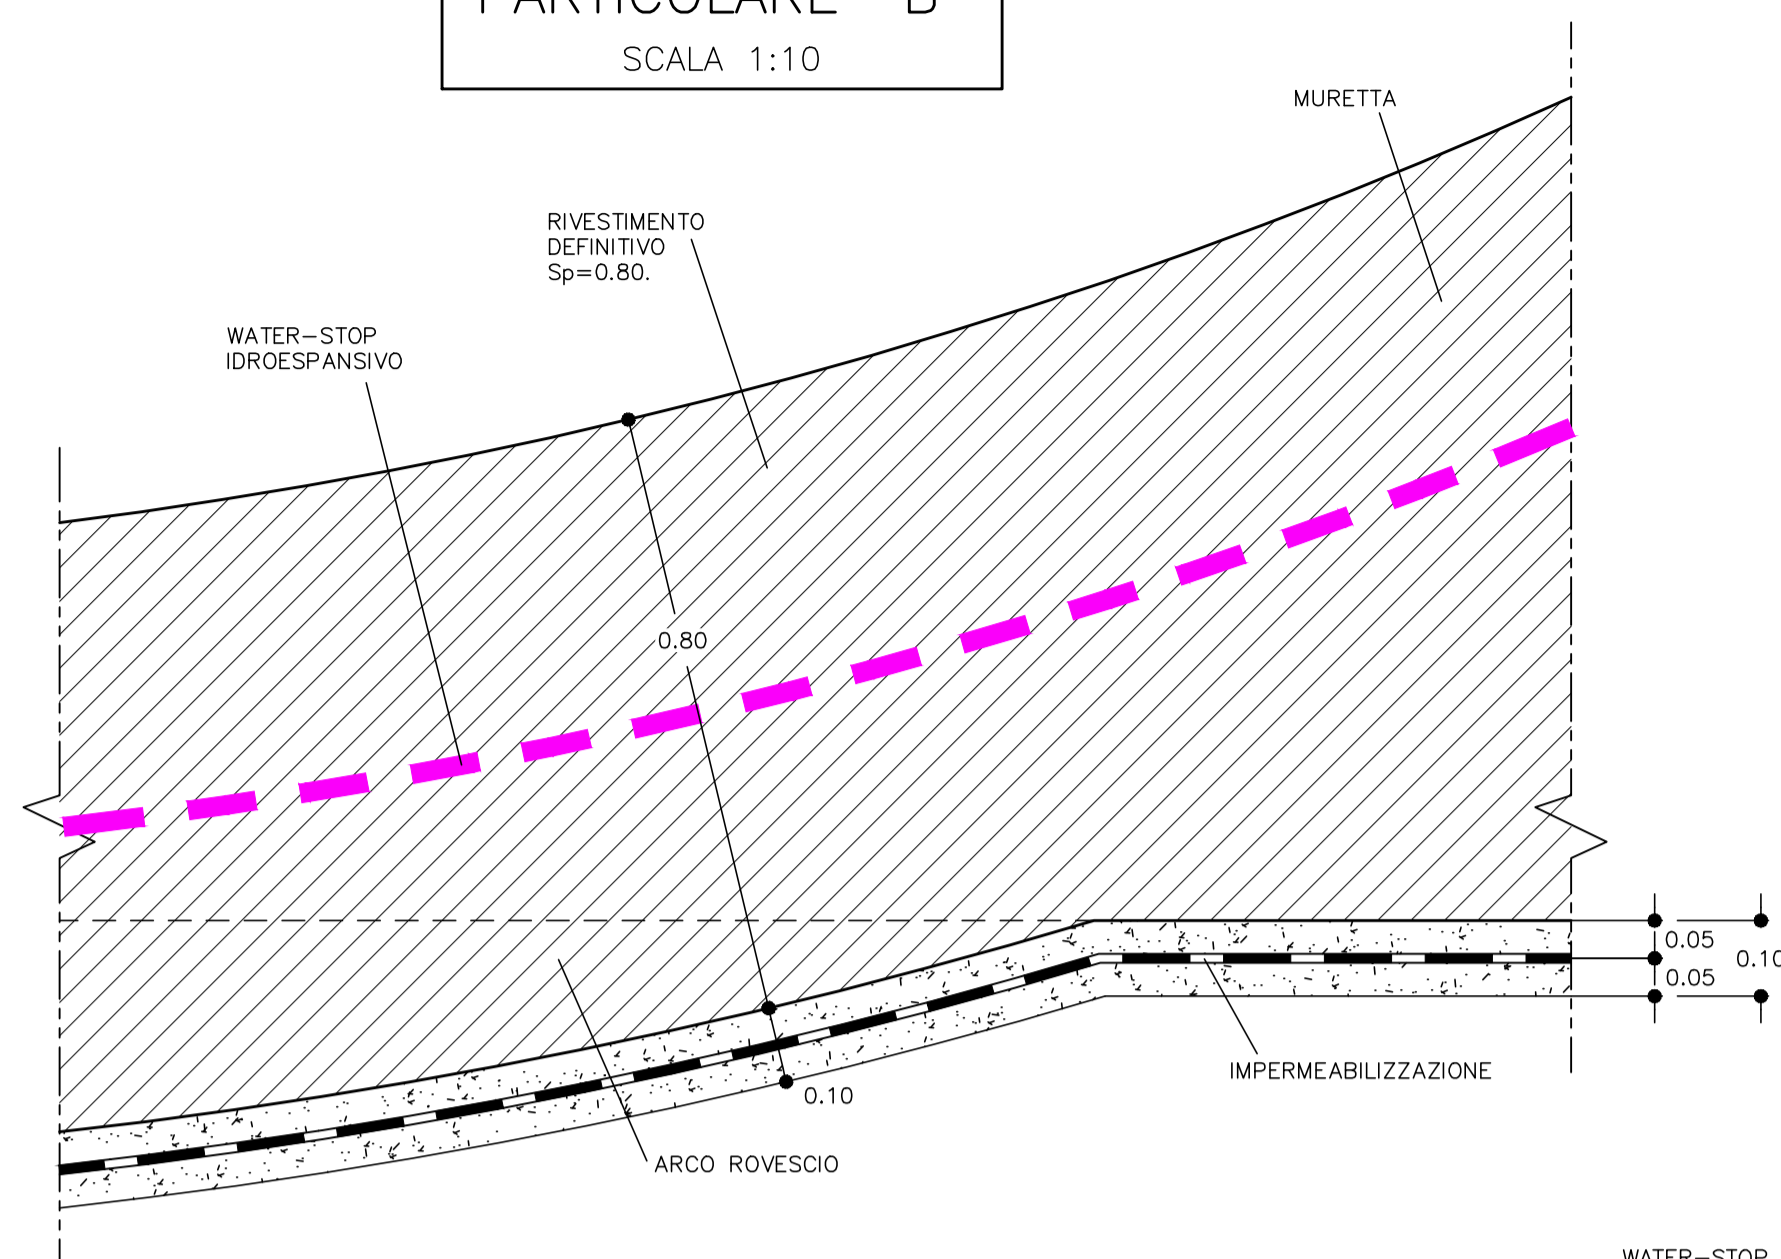


SEZIONE ASSONOMETRICA
SCALA 1:100


IMPERMEABILIZZAZIONE E DRENAGGIO

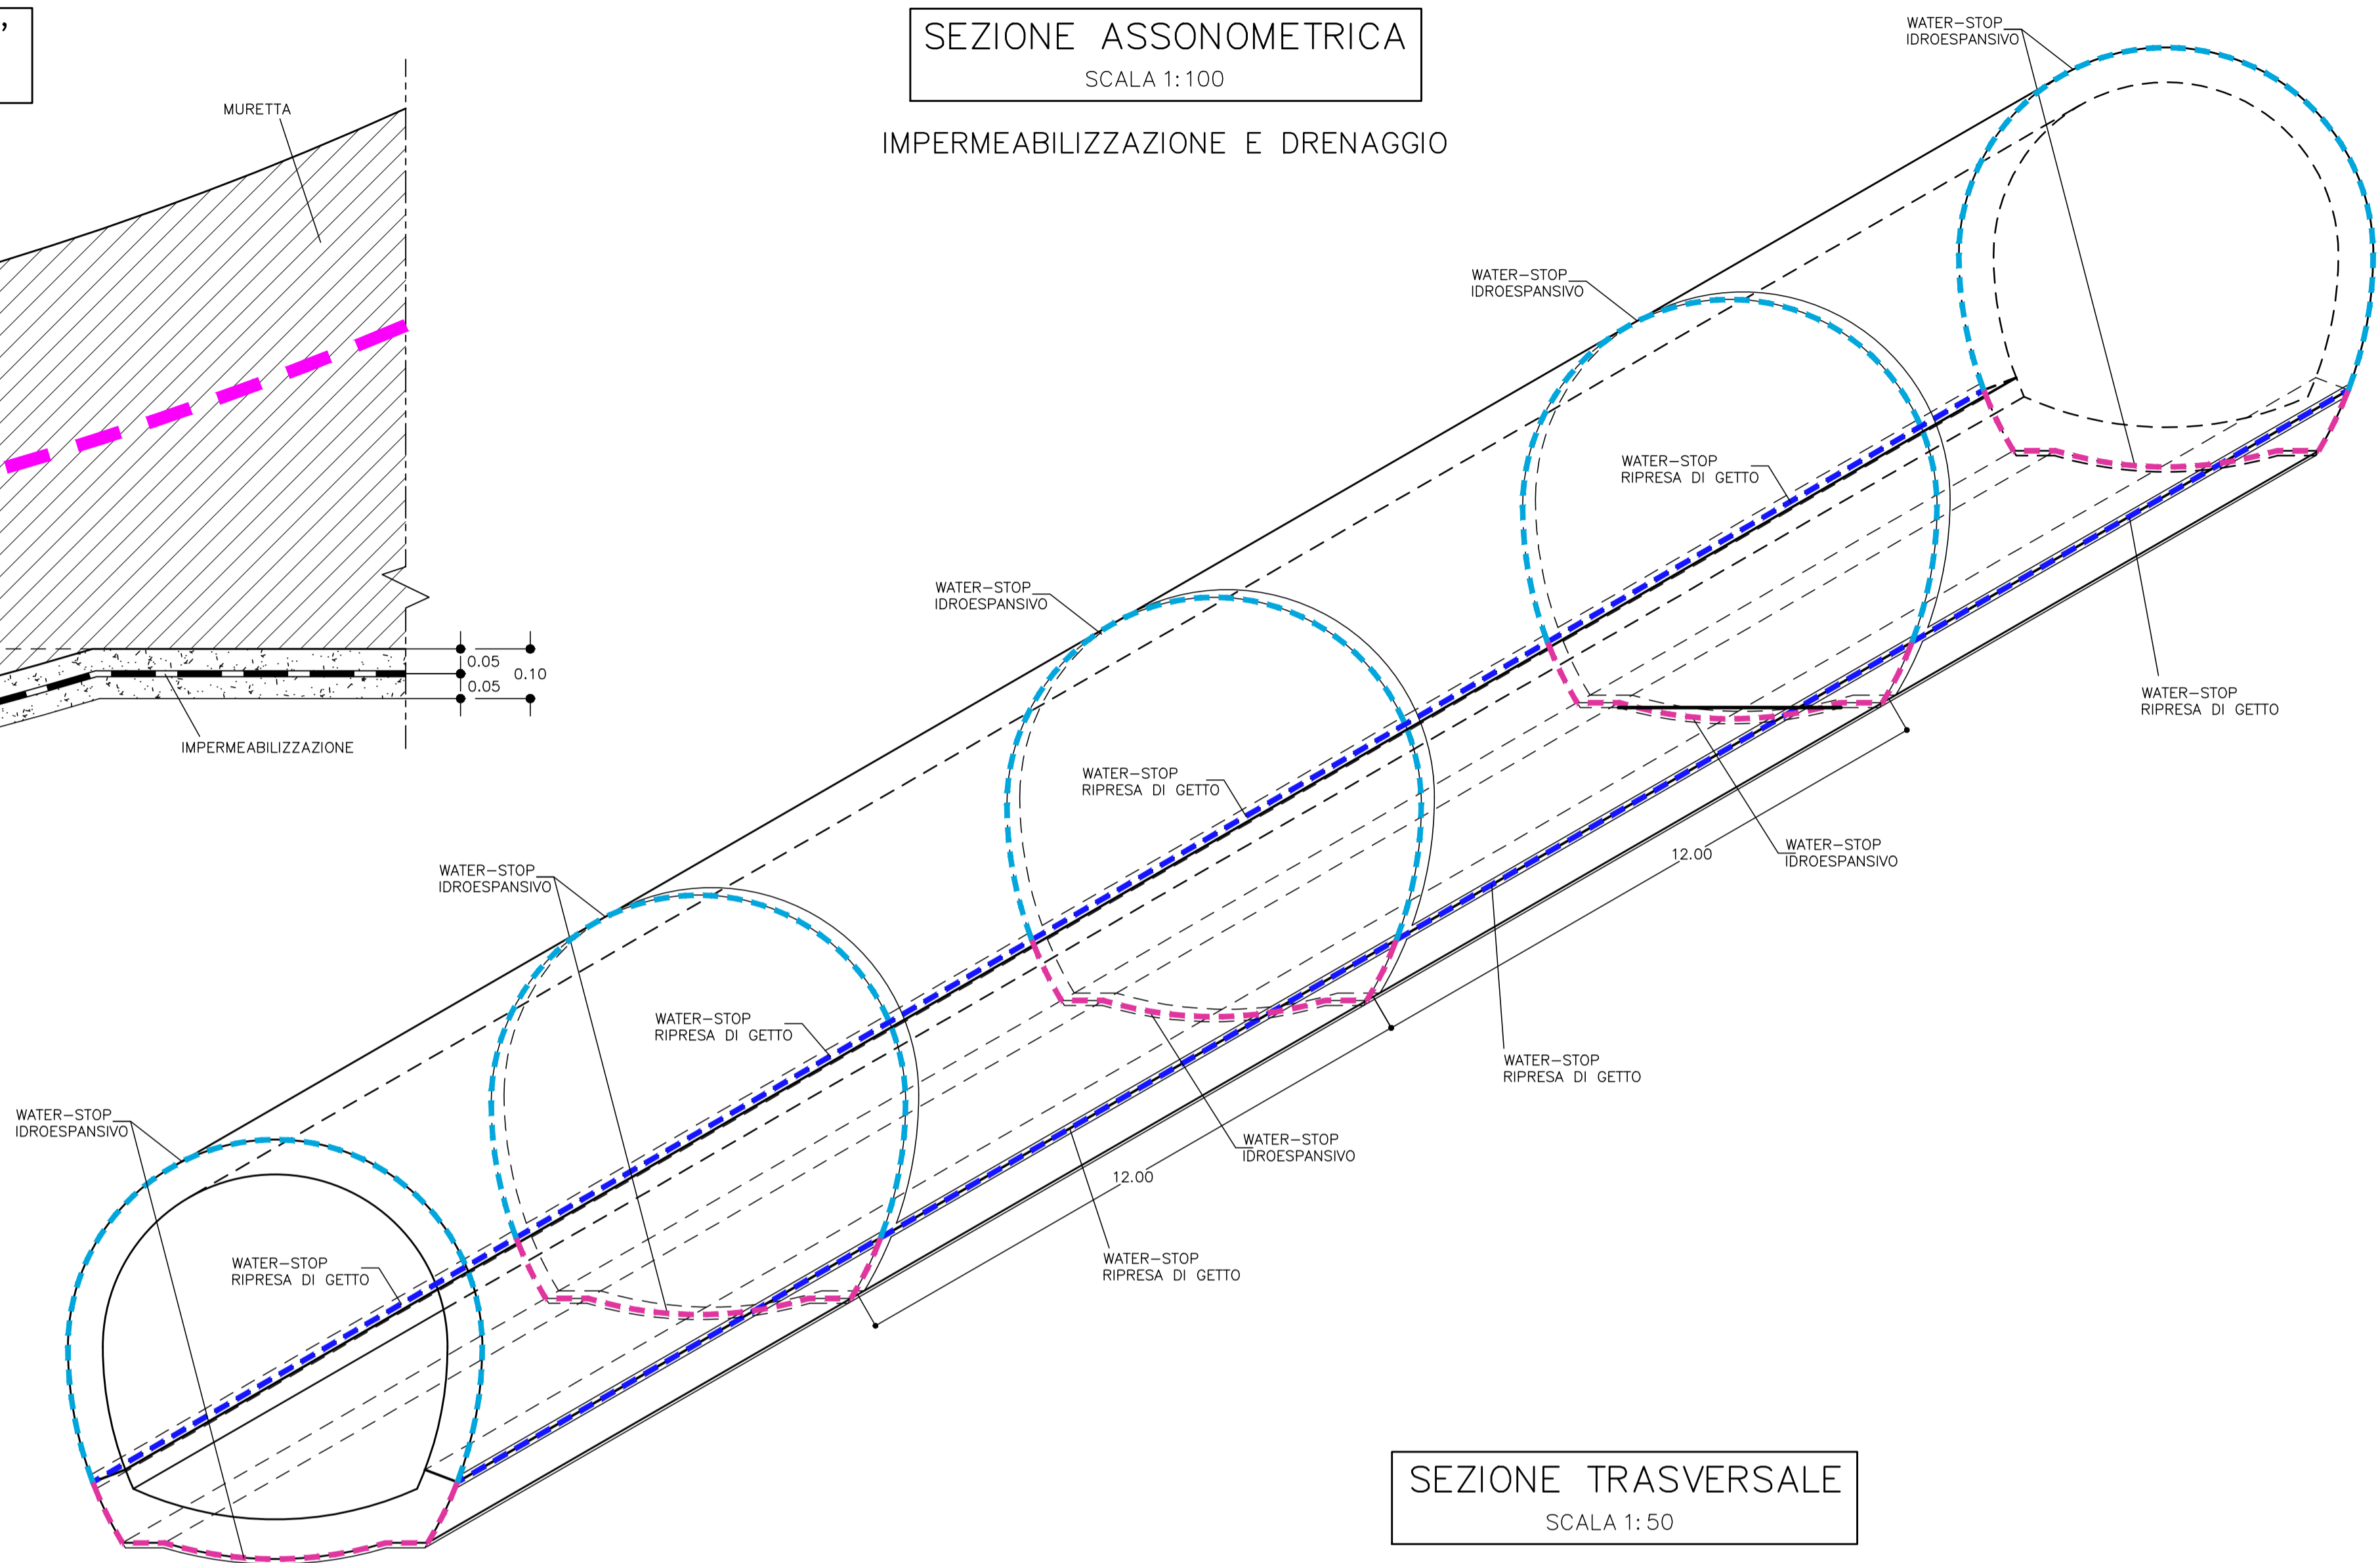

SEZIONE TRASVERSALE
SCALA 1:50

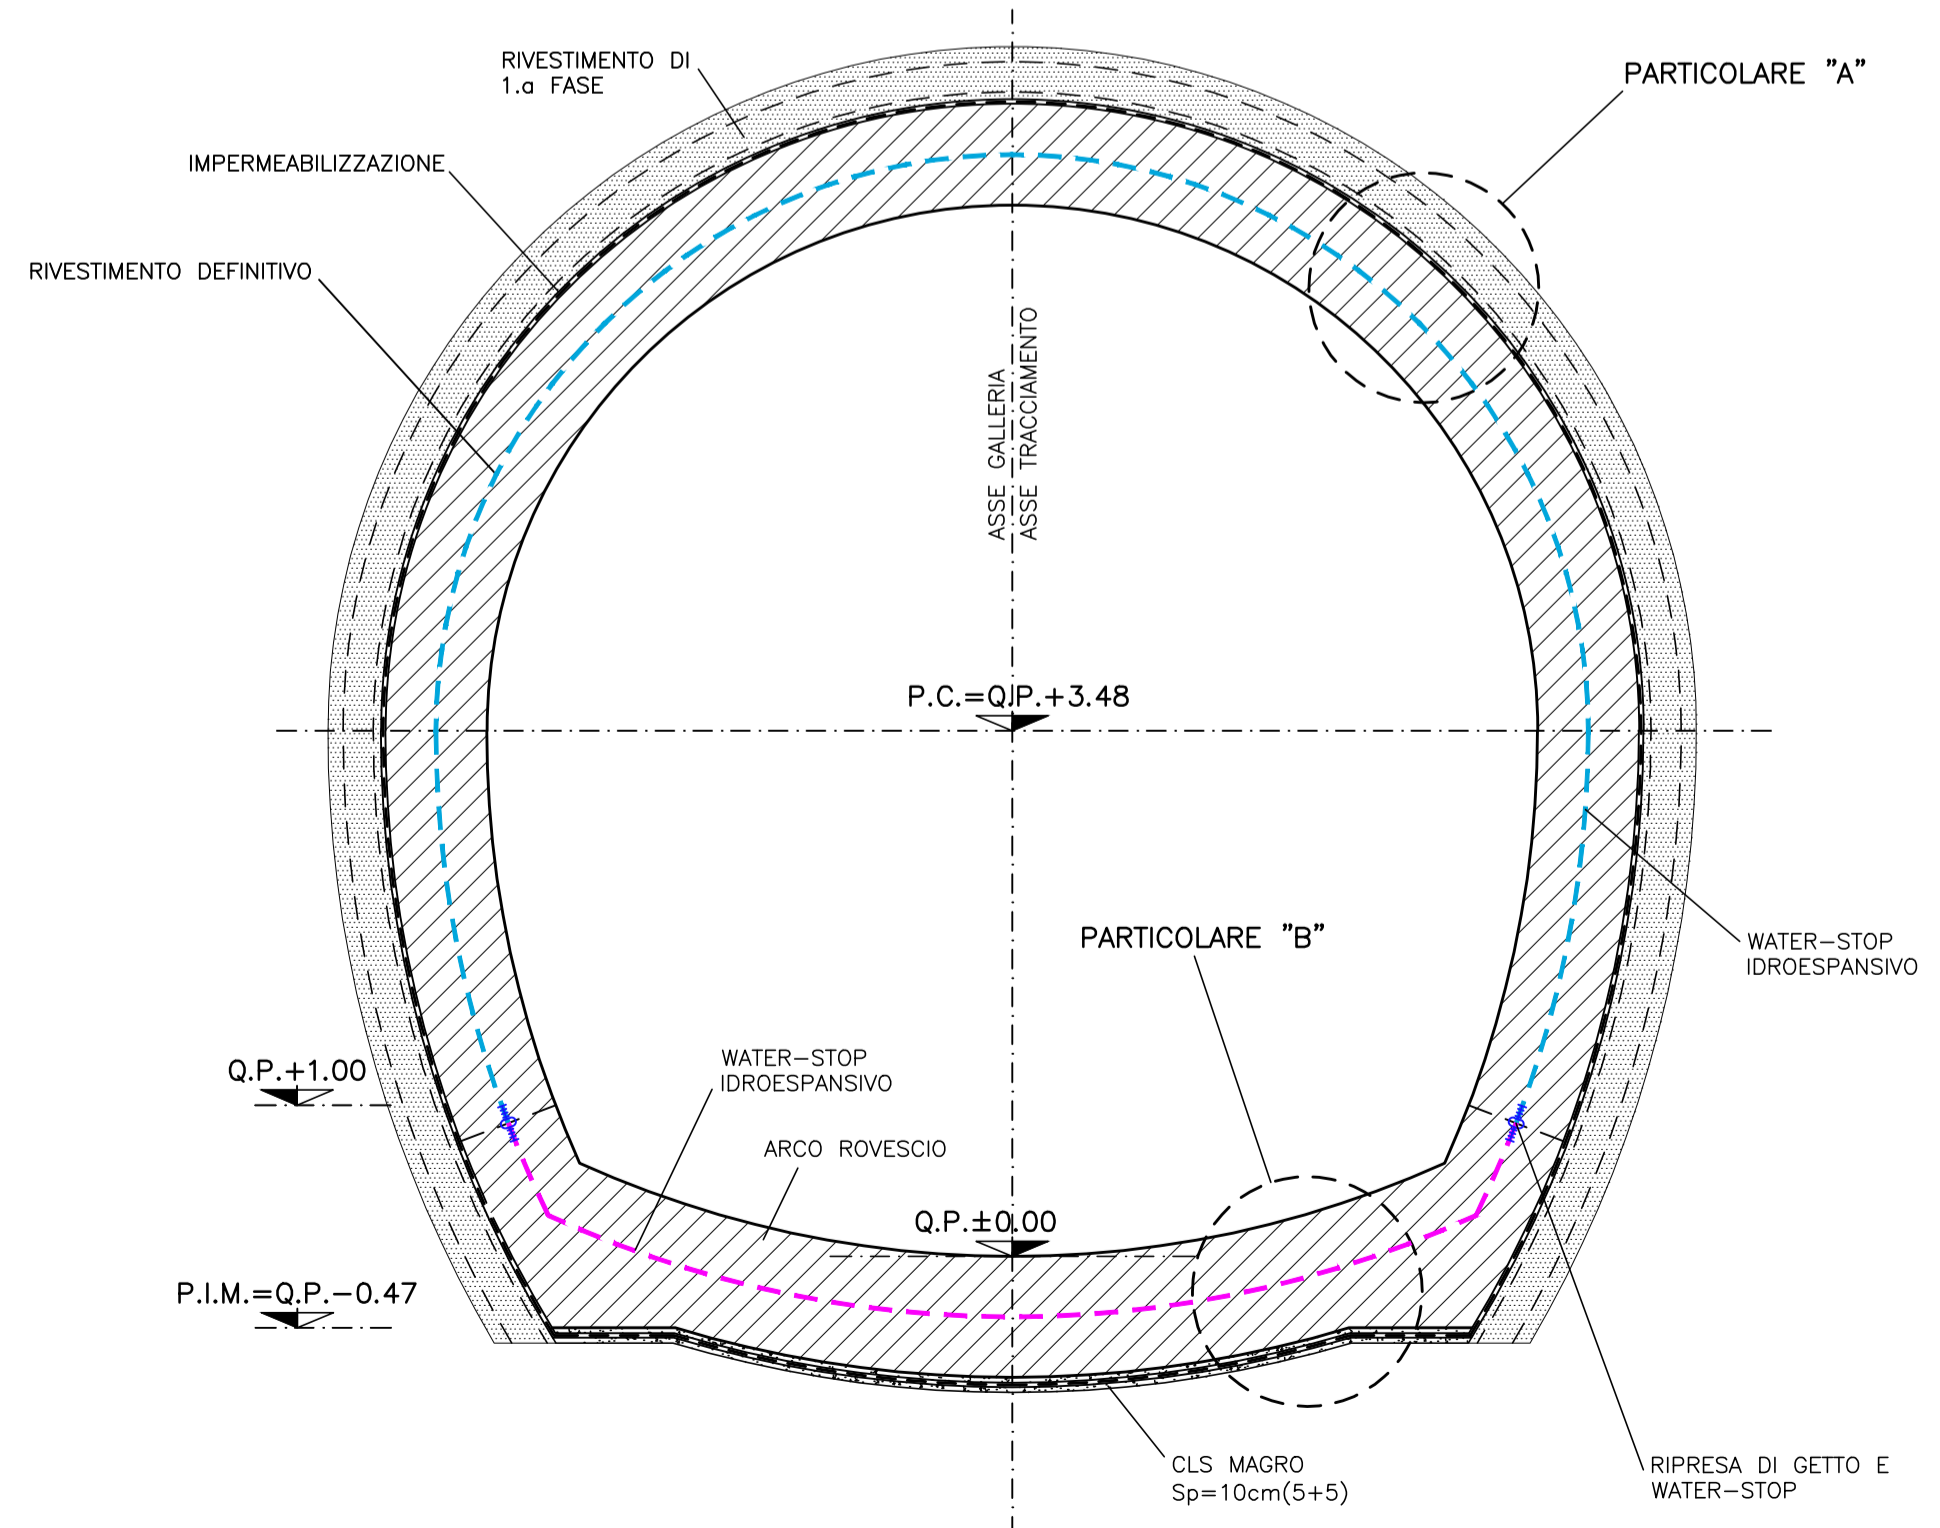

PARTICOLARE "A"
SCALA 1:10

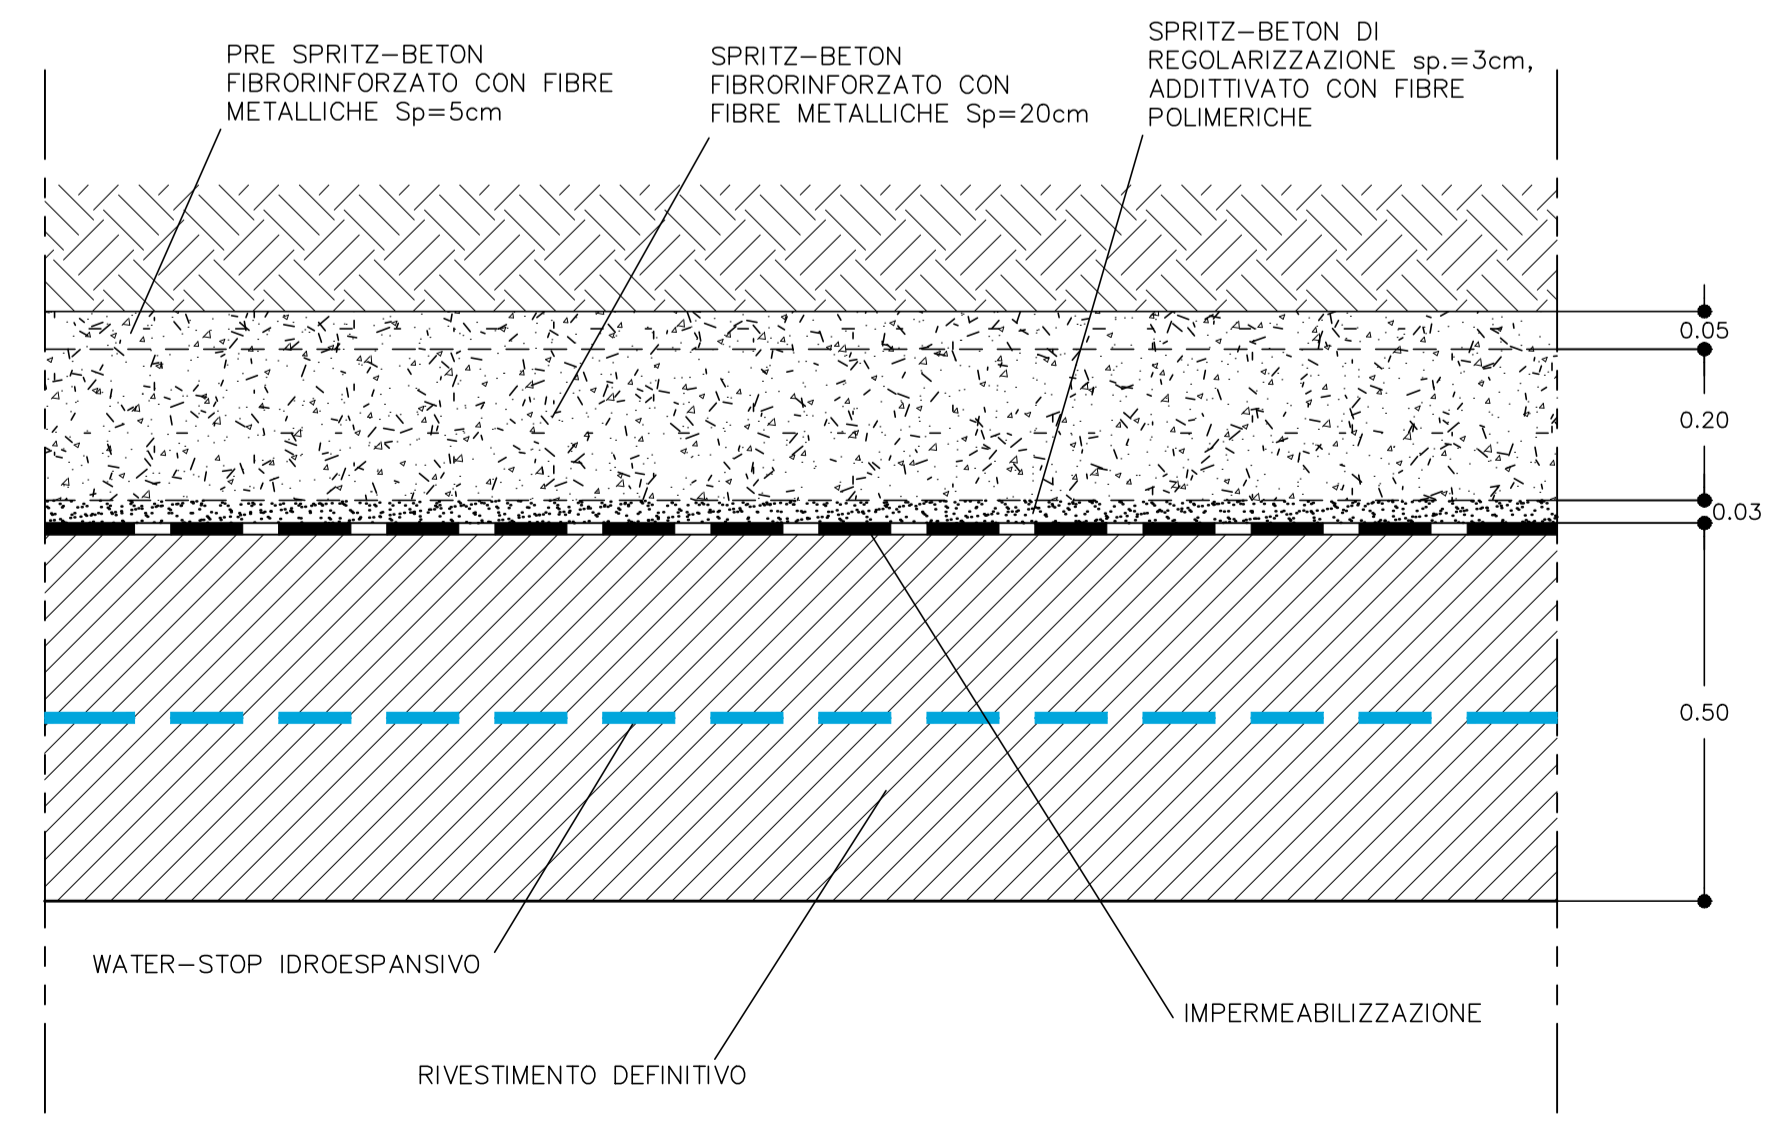

NOTA
PER LE CARATTERISTICHE DEI MATERIALI FARE RIFERIMENTO ALL'ELABORATO:
Tabella delle caratteristiche dei materiali - cod. PE-GAL-000-GE-010-DC.



NUOVE OPERE DI REGOLAZIONE PER LA MESSA IN SICUREZZA DEL LAGO D'IDRO



RAGGRUPPAMENTO TEMPORANEO DI PROGETTISTI



PROGETTO ESECUTIVO

GALLERIA
GALLERIA NATURALE - GENERALE
Impermeabilizzazione e drenaggio TIPO 3

Fase	Ambito	Opera	Argomento	Progressivo	Tipo elaborato	Revisione
PE	GAL	000	GE	009	IM	A
Redatto	Controllato		Approvato		Scala	Data
A. Girella	M. Ghidoli		P. Galvanin		VARIE	18/10/22

IL RESPONSABILE UNICO DEL PROCEDIMENTO	
Agenzia Interregionale per il fiume Po	Ing. M. Vergnani
RESPONSABILE INTEGRAZIONE PRESTAZIONI SPECIALISTICHE ALPINA SpA	PROGETTAZIONE STRUTTURALE ALPINA SpA
Ing. Paola Erba	Ing. Paolo Galvanin

REV.	DATA	OGGETTO REVISIONE	REDATTO	CONTROLLATO	APPROVATO
A	18/10/2022	Prima emissione	AGI	MGI	PGA
-	-	-	-	-	-
-	-	-	-	-	-