



SEZIONE A-A
SCALA 1:50
PROFILO LONGITUDINALE

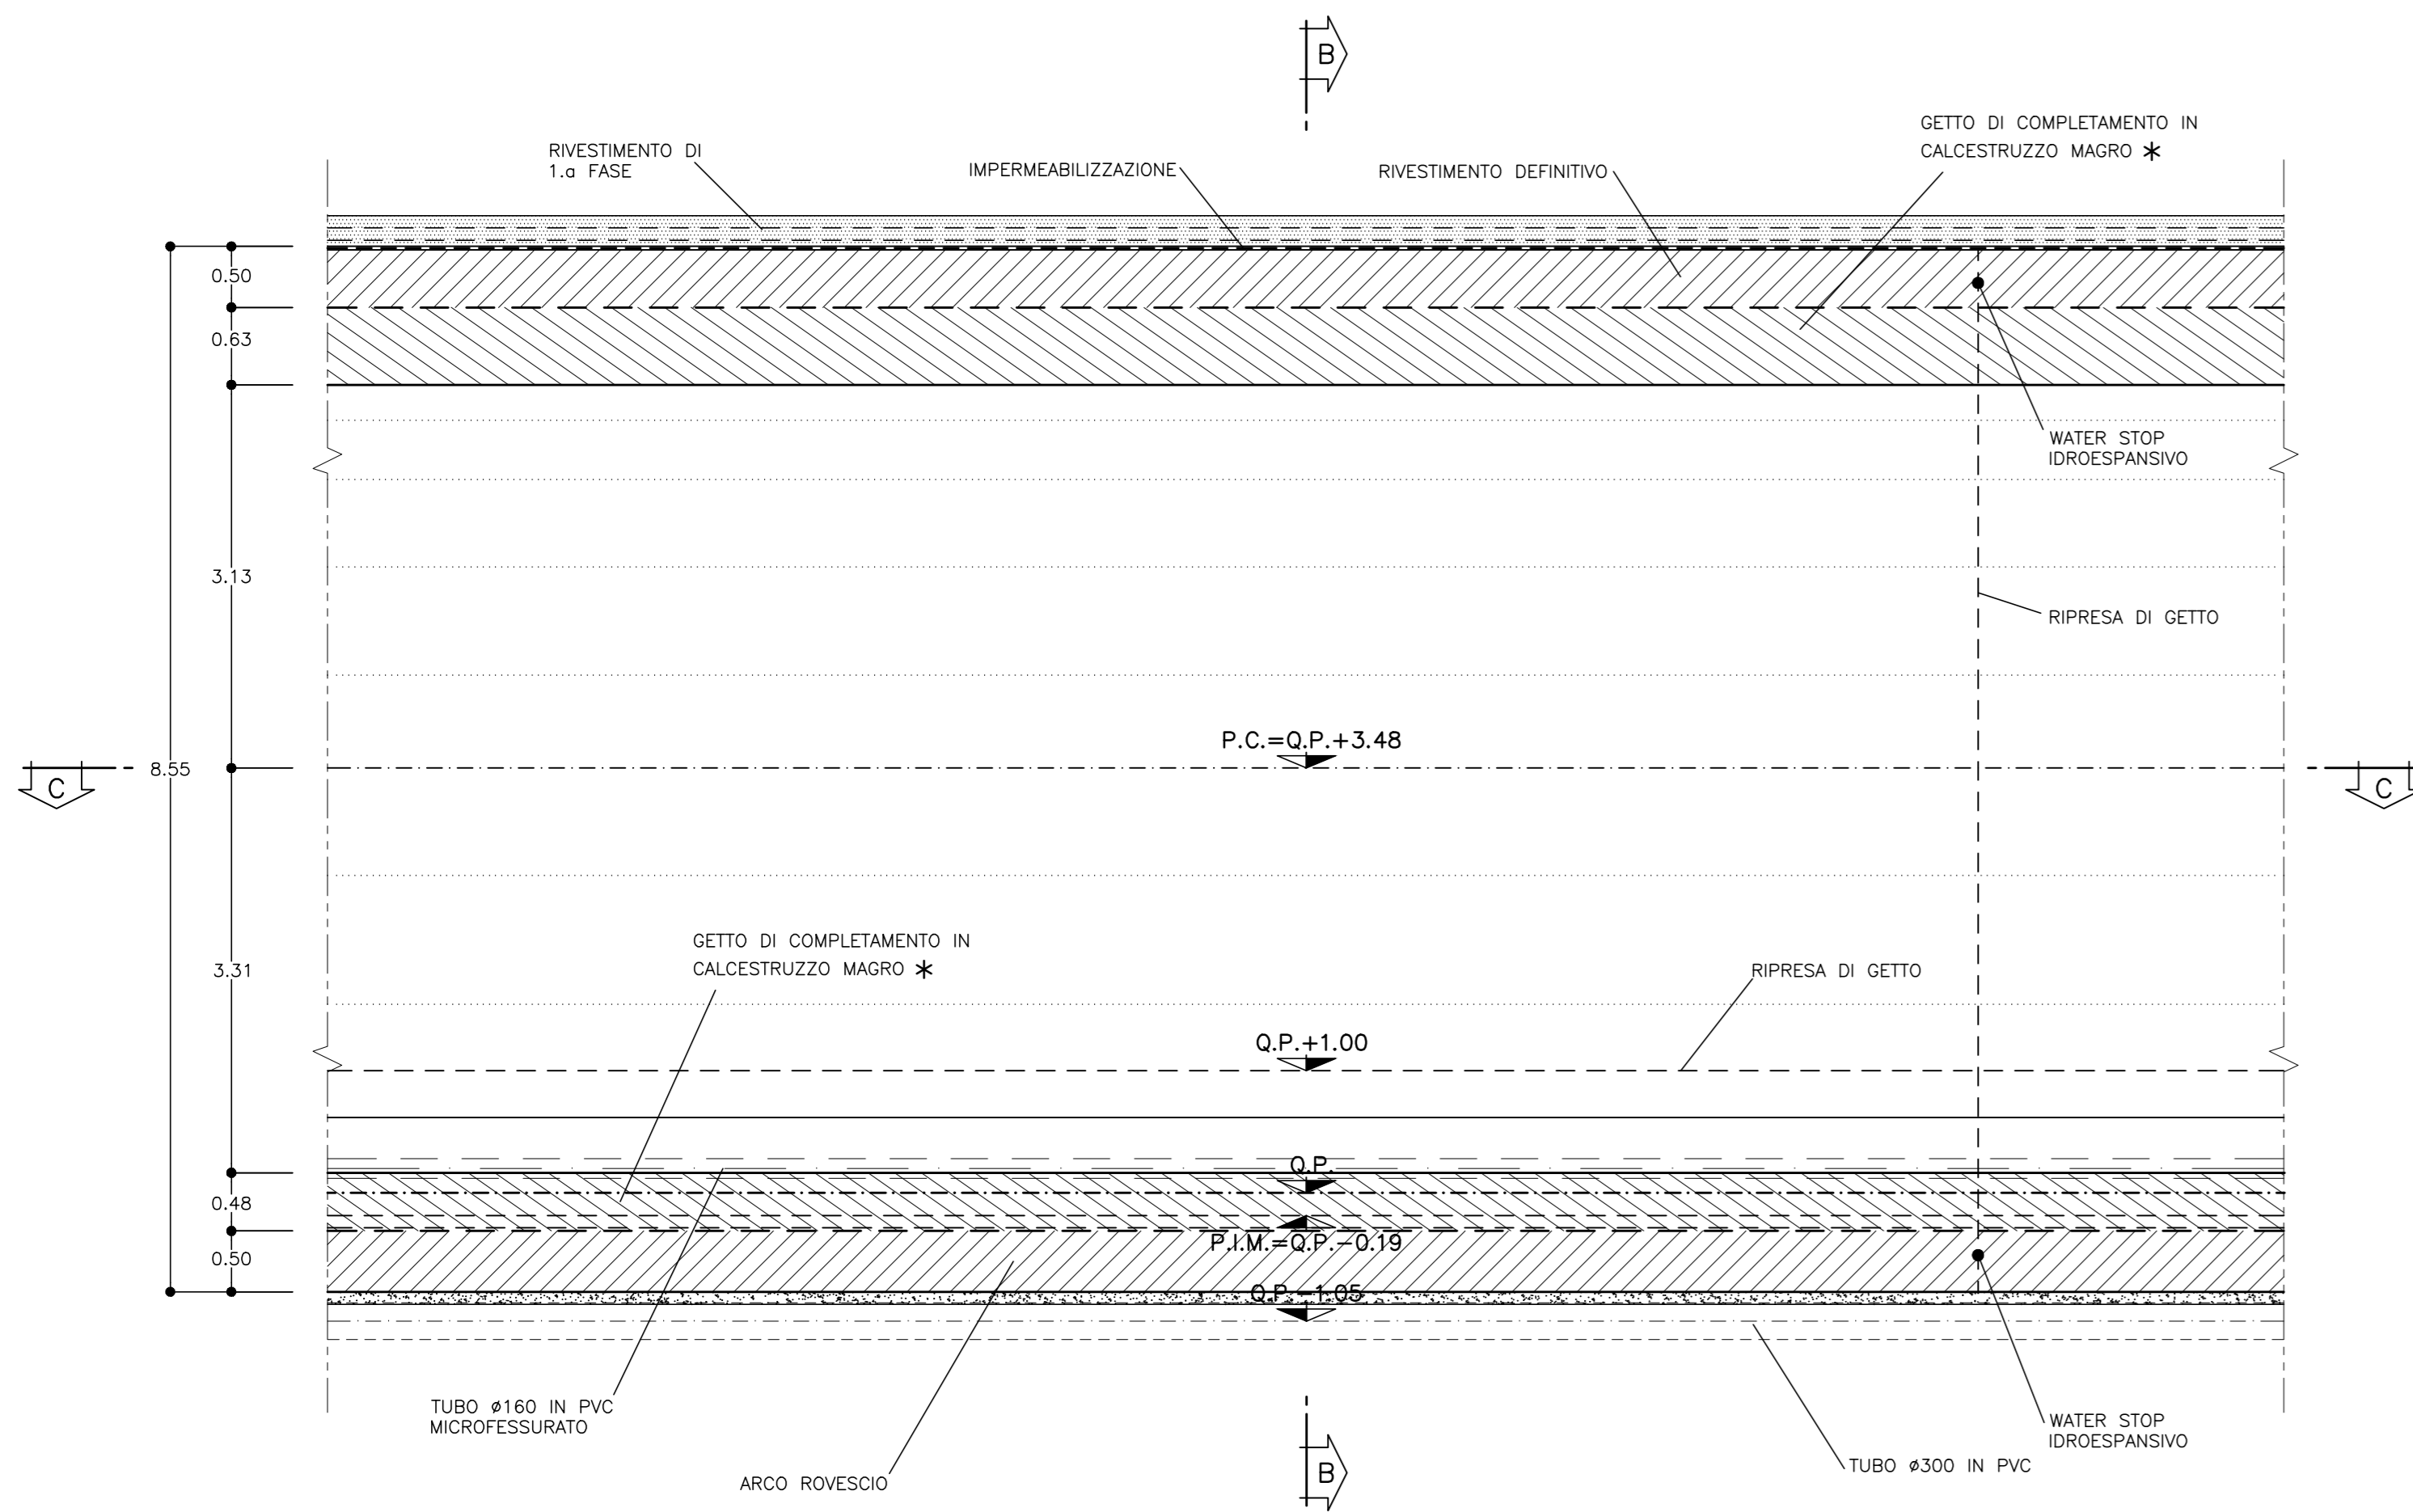

SEZIONE B-B
SCALA 1:50
SEZIONE TRASVERSALE

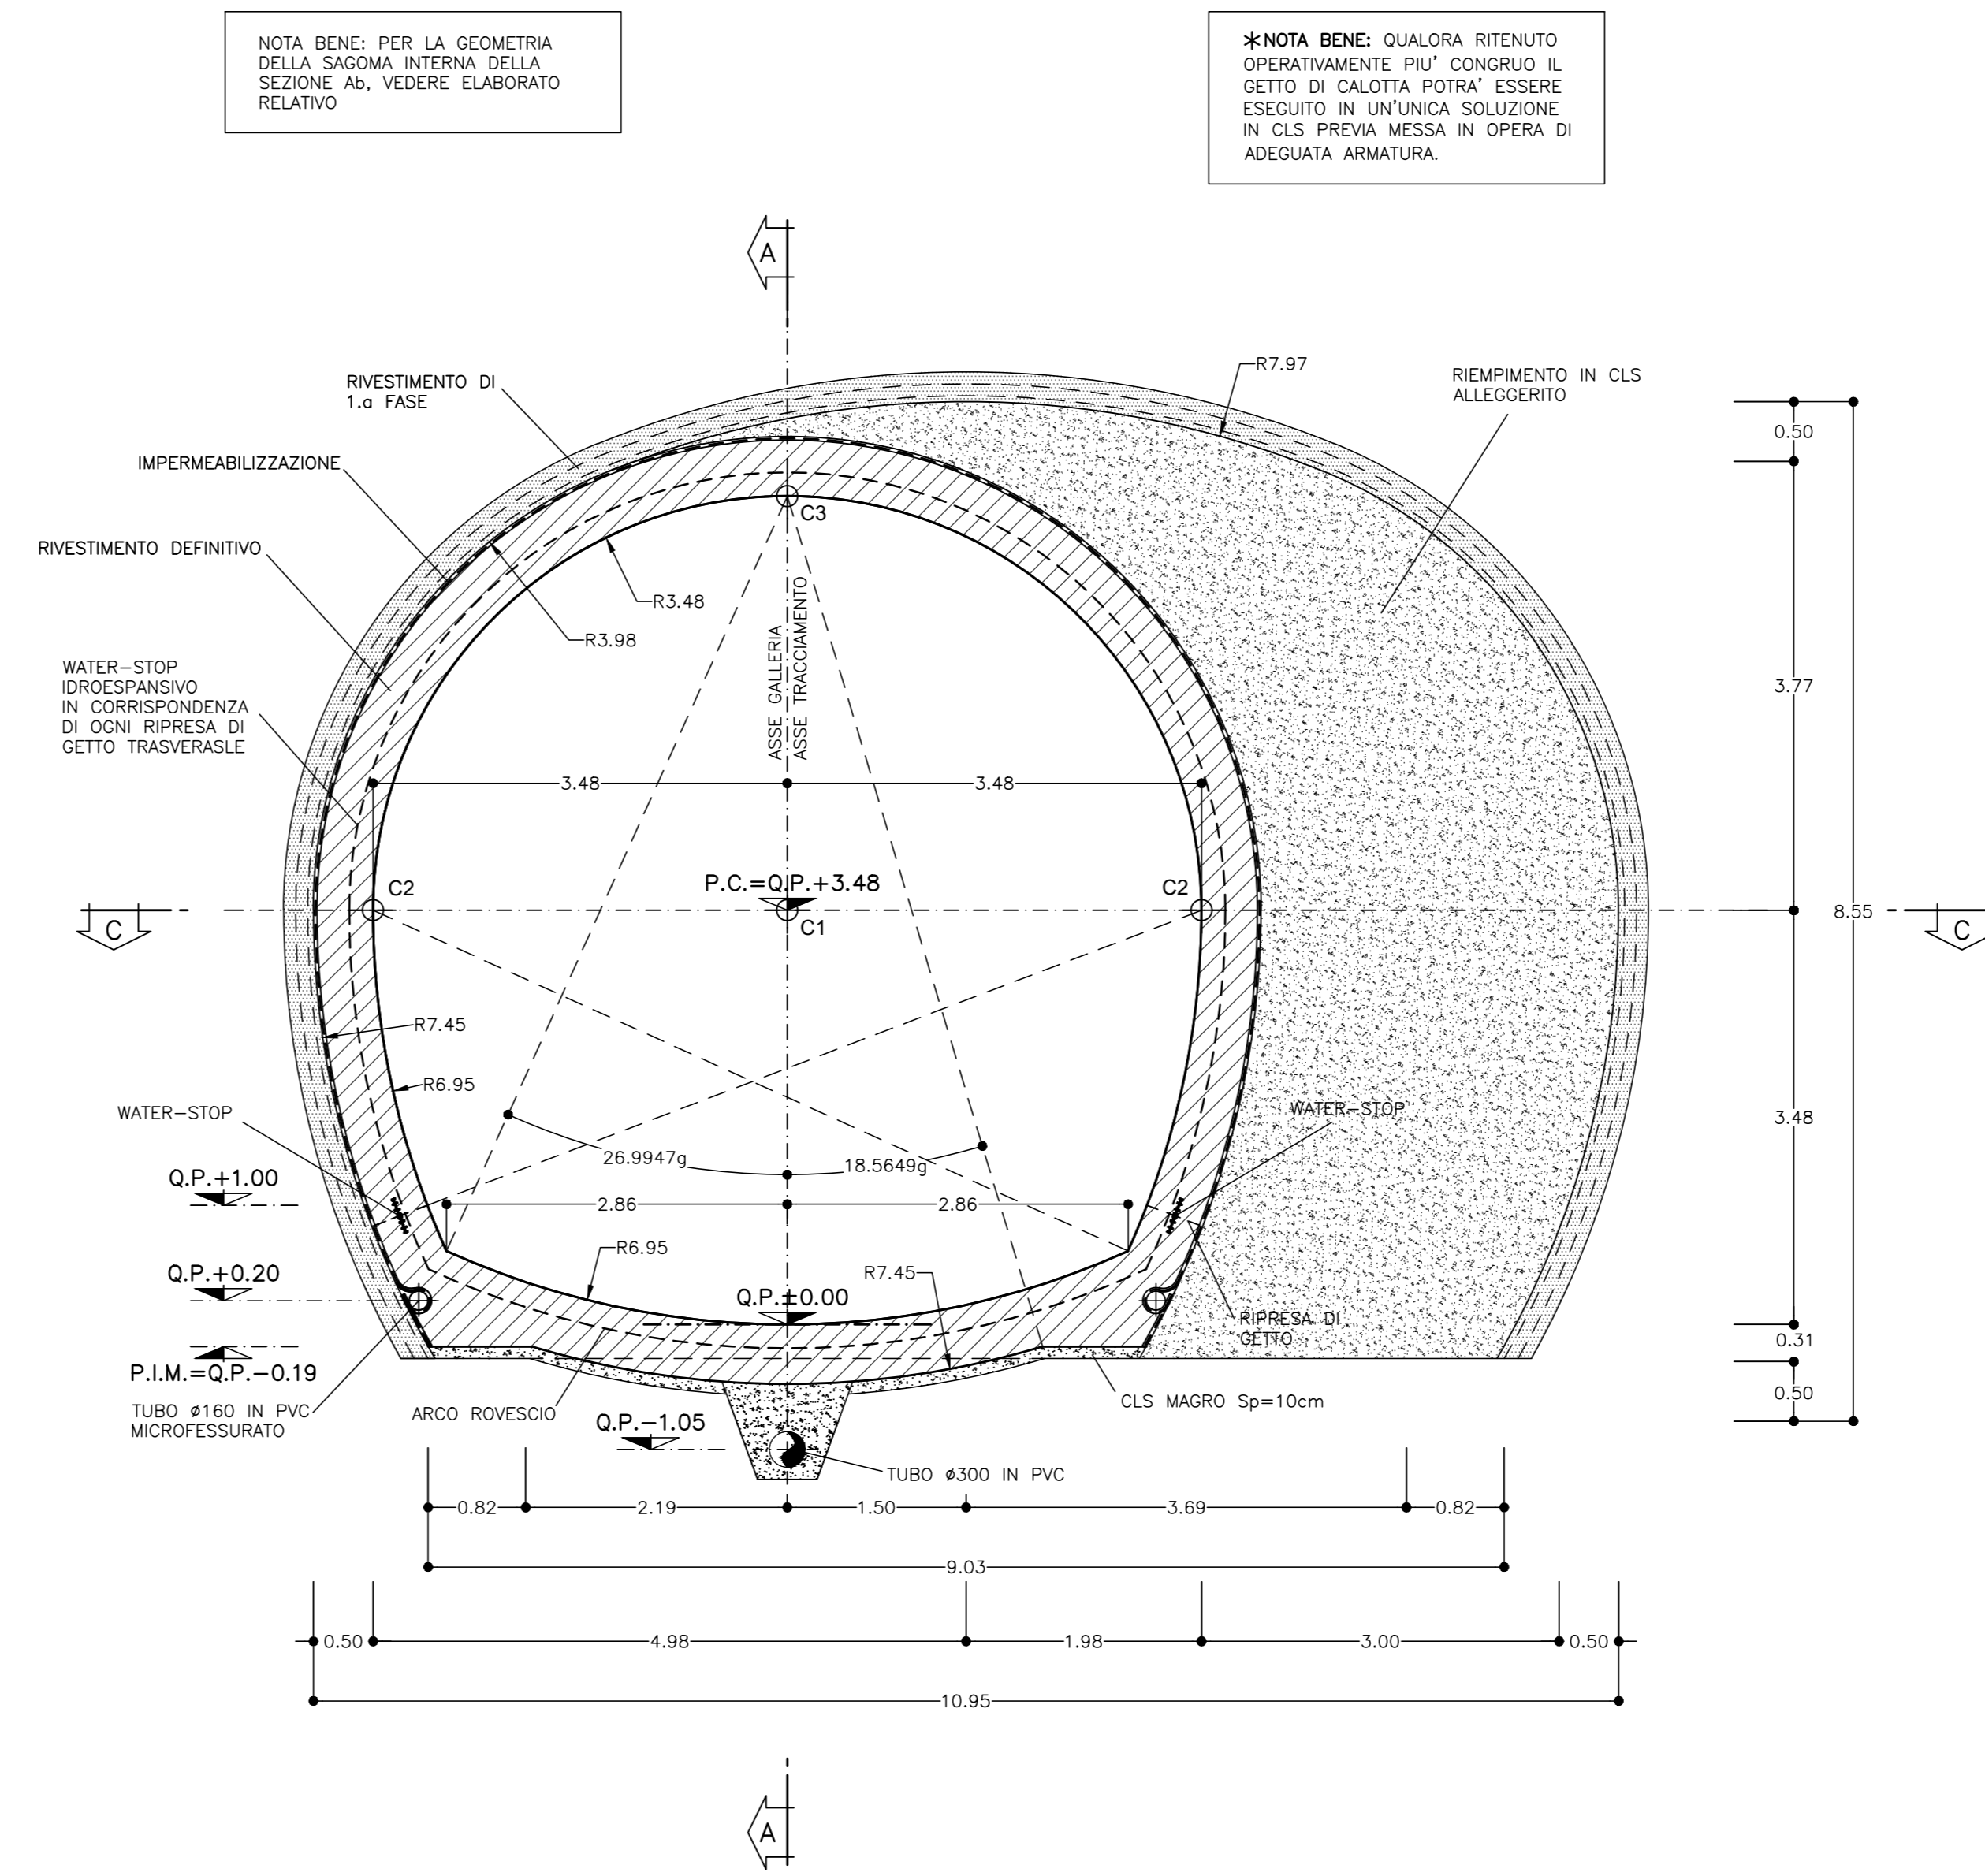

NOTA BENE: PER LA GEOMETRIA DELLA SAGOMA INTERNA DELLA SEZIONE AA, VEDERE ELABORATO RELATIVO

NOTA BENE: QUALORA RITENUTO OPERATIVAMENTE PIU' CONGRUO IL GETTO DI CALOTA POTRA' ESSERE ESEGUITO IN UN'UNICA SOLUZIONE IN CLS PRESA MESSA IN OPERA DI ADEGUATA ARMATURA.


NOTA
PER LE CARATTERISTICHE DEI MATERIALI FARE RIFERIMENTO ALL'ELABORATO: Tabella delle caratteristiche dei materiali - cod. PE-GAL-000-GE-010-DC.

LEGENDA


- P.C. = PIANO DEI CENTRI
- Q.P. = QUOTA DI PROGETTO
- P.S. = PIANO DI SCAVO
- P.I.M. = PIANO DI IMPOSTA MURETTE

DESCRIZIONE	UNITA'	QUANTITA'
Impermeabilizzazione	m ² /m	21,03
Rivestimento definitivo - cls magro (10cm)	m ³ /m	0,48
Rivestimento definitivo - cls arco rovescio	m ³ /m	3,86
Rivestimento definitivo - cls colotta e piedritti	m ³ /m	7,94
Rivestimento definitivo - casseri colotta	m ² /m	16,81
Riempimento in cls alleggerito	m ³ /m	24,10

SEZIONE C-C
SCALA 1:50
PIANTA

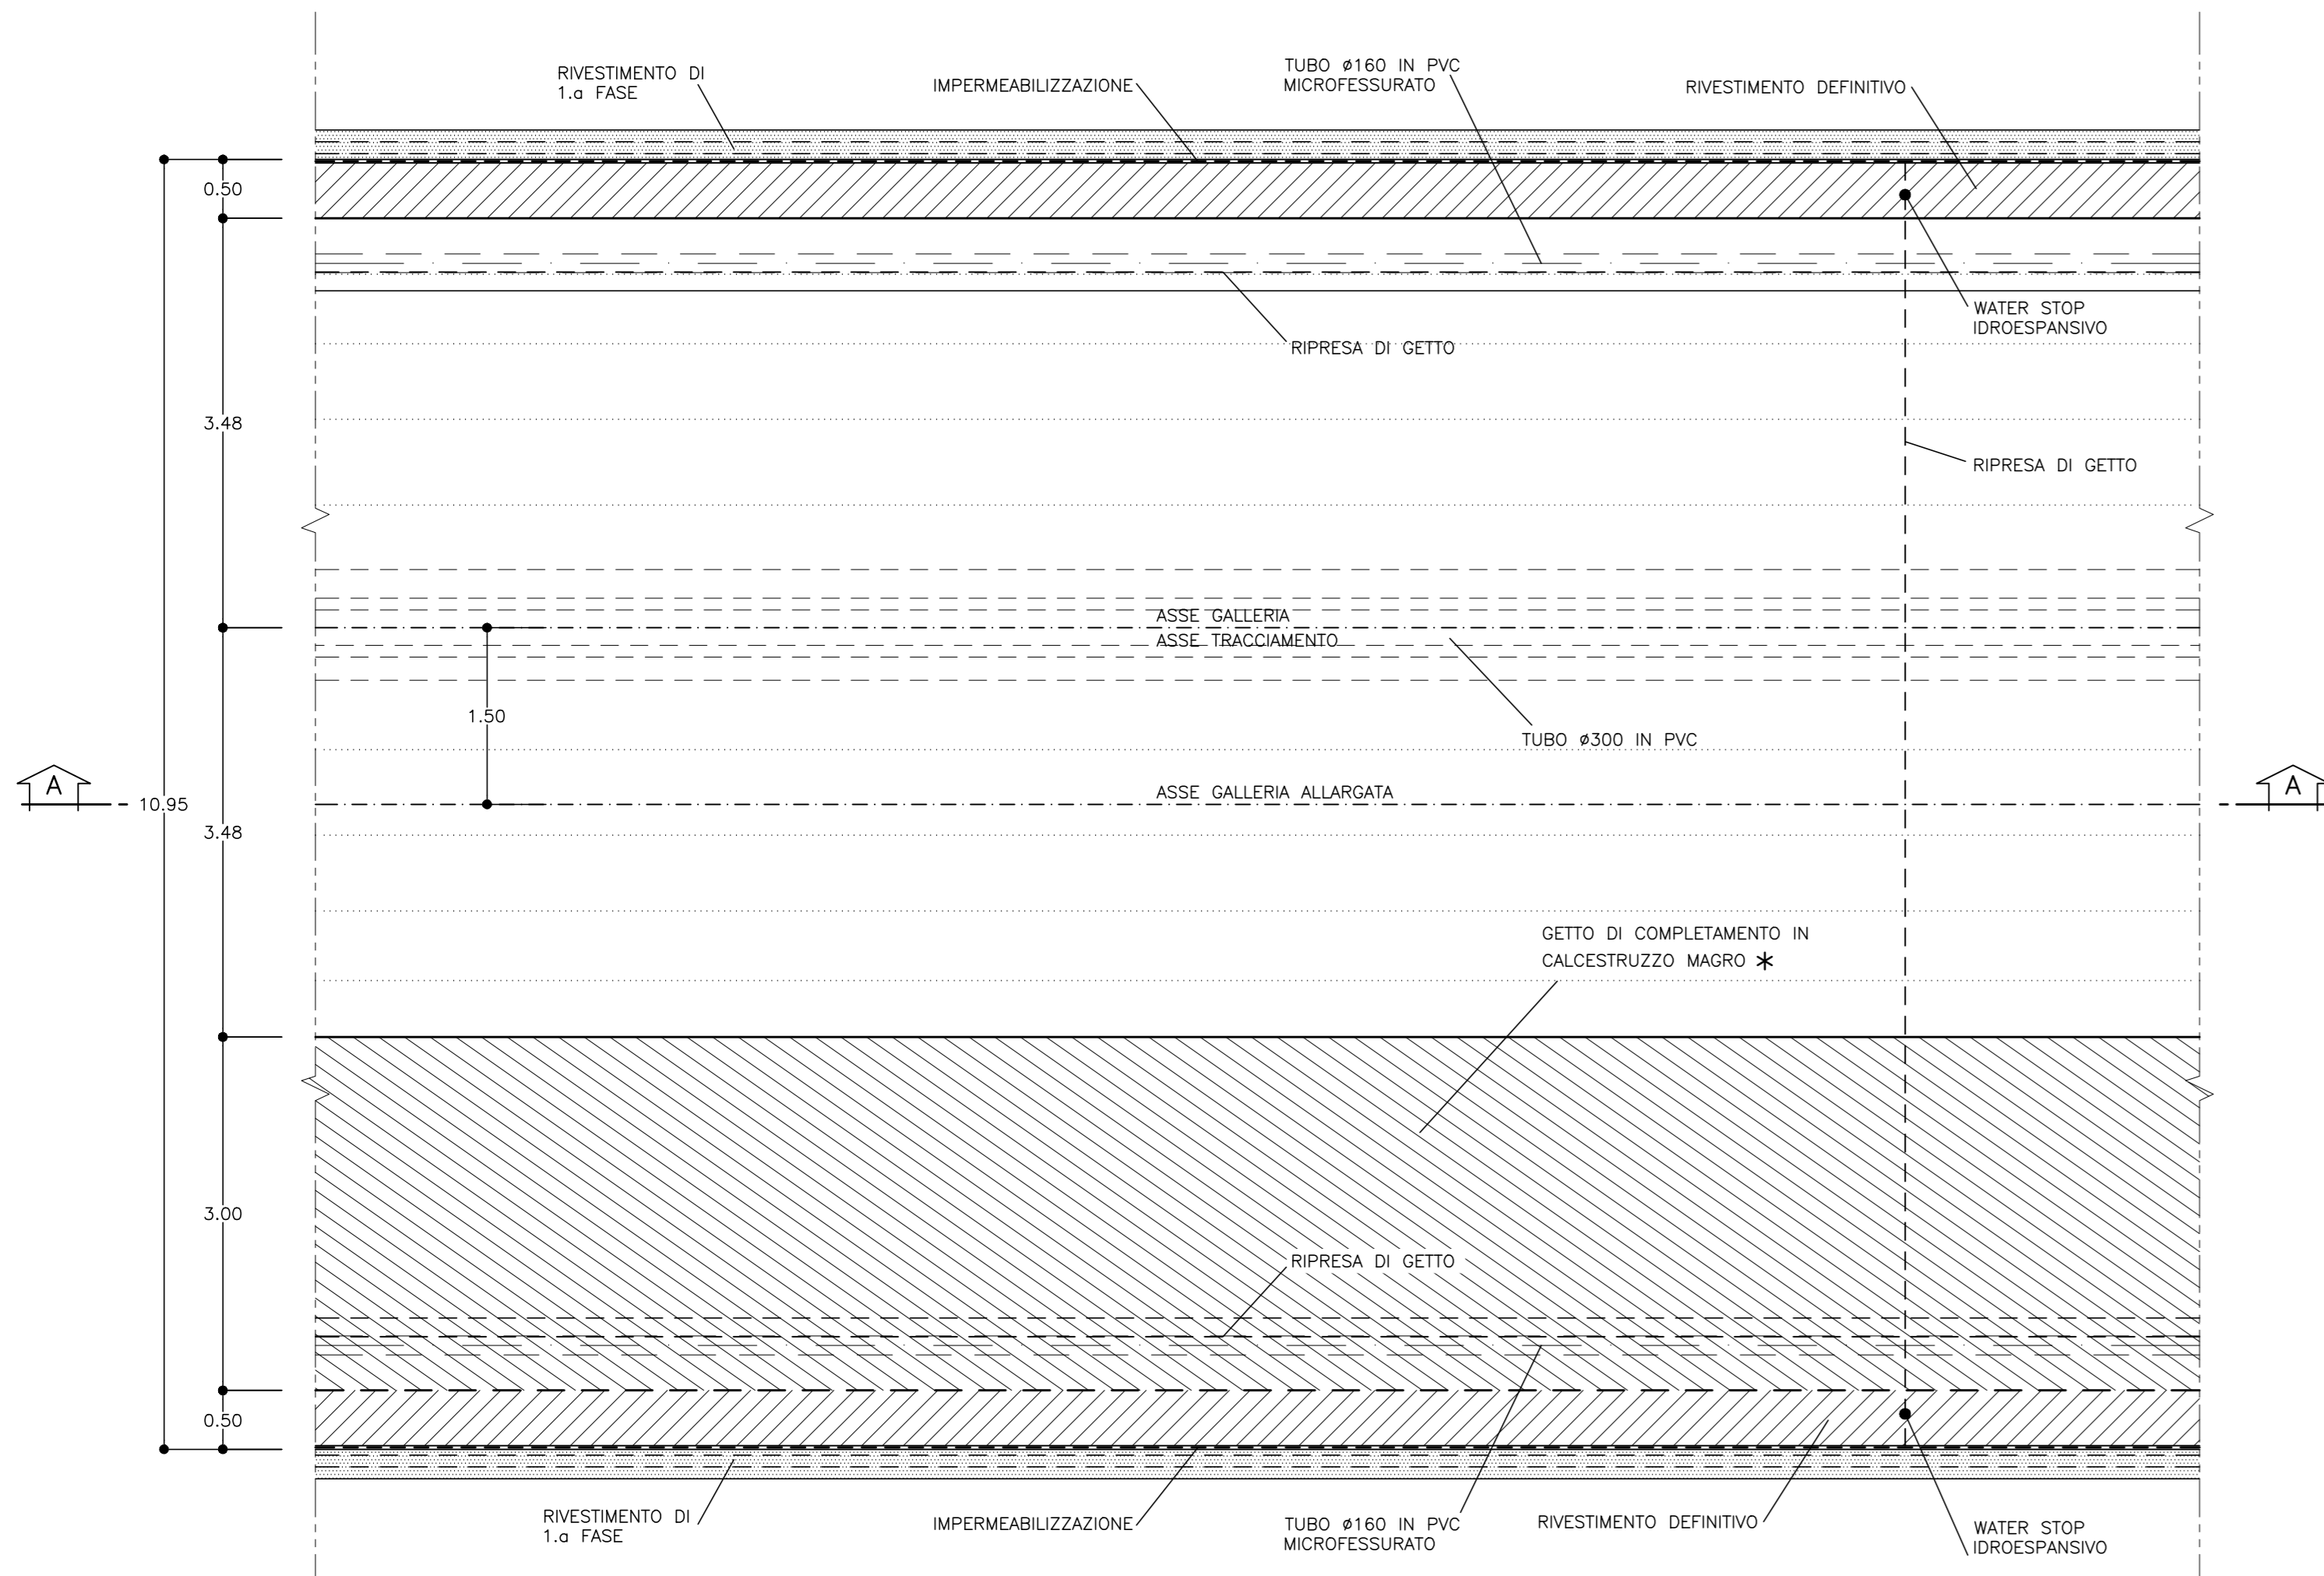

PARTICOLARE MURETTA
1:10 A.JA02

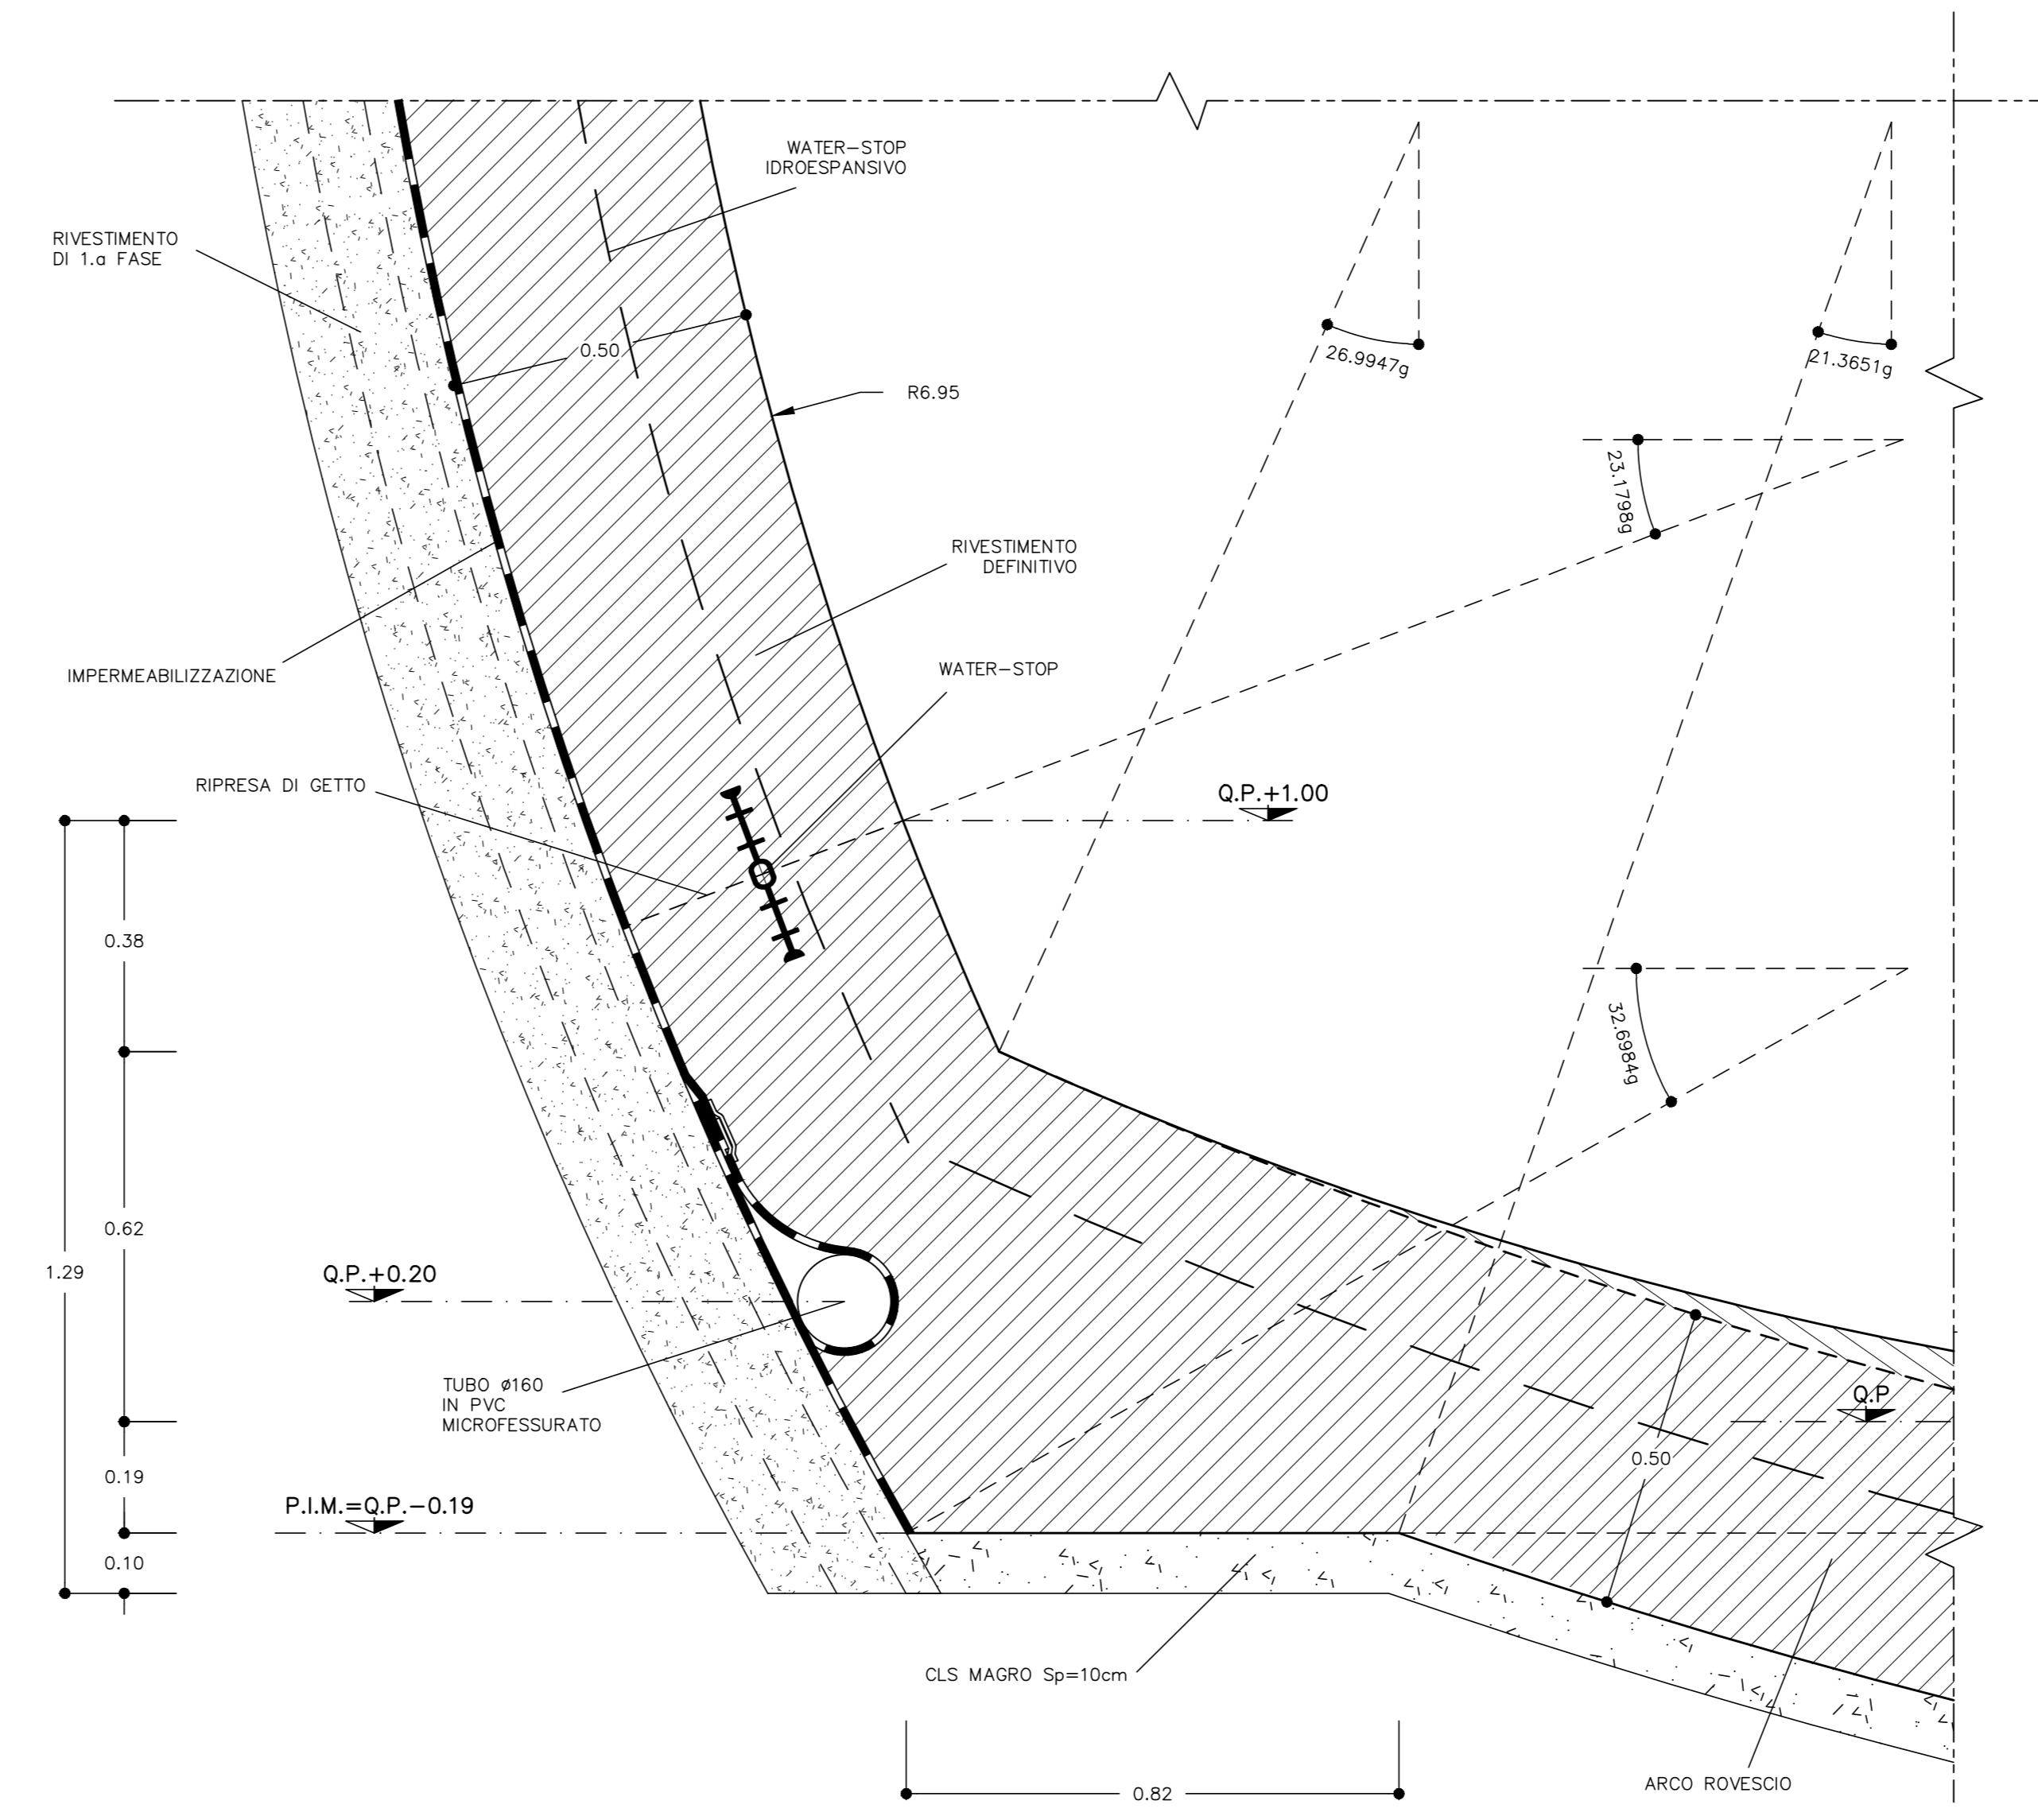




NUOVE OPERE DI REGOLAZIONE PER LA MESSA IN SICUREZZA DEL LAGO D'IDRO








PROGETTO ESECUTIVO

GALLERIA
GALLERIA NATURALE - RIVESTIMENTI DEFINITIVI
Sezione tipo Ab allargo - Carpenteria

Fase	Autore	Opera	Argomento	Progressivo	Tipo elaborato	Revisione
PE	GAL	CLN	RD	002	CP	A
Redatto	M. Cucchi	Comitato	M. Ghidoli	Approvato	P. Galvanin	Scala
						1:50
						Data
						18/10/22



RESPONSABILE INTEGRAZIONE PRESTAZIONI PRELATIVE ALPINA S.p.A.

Ing. Paola Etta

IL RESPONSABILE UNICO DEL PROCCEDIMENTO

Ing. M. Vergrani

PROGETTAZIONE STRUTTURALE ALPINA S.p.A.

Ing. Paolo Galvanin

REV.	DATA	OGGETTO REVISIONE	REDATTO	CONTROLLATO/APPROVATO
A	18/10/2022	Prima emissione	MCU	HGI PGA
-	-	-	-	-
-	-	-	-	-