



SEZIONE A-A
SCALA 1:50
PROFILO LONGITUDINALE

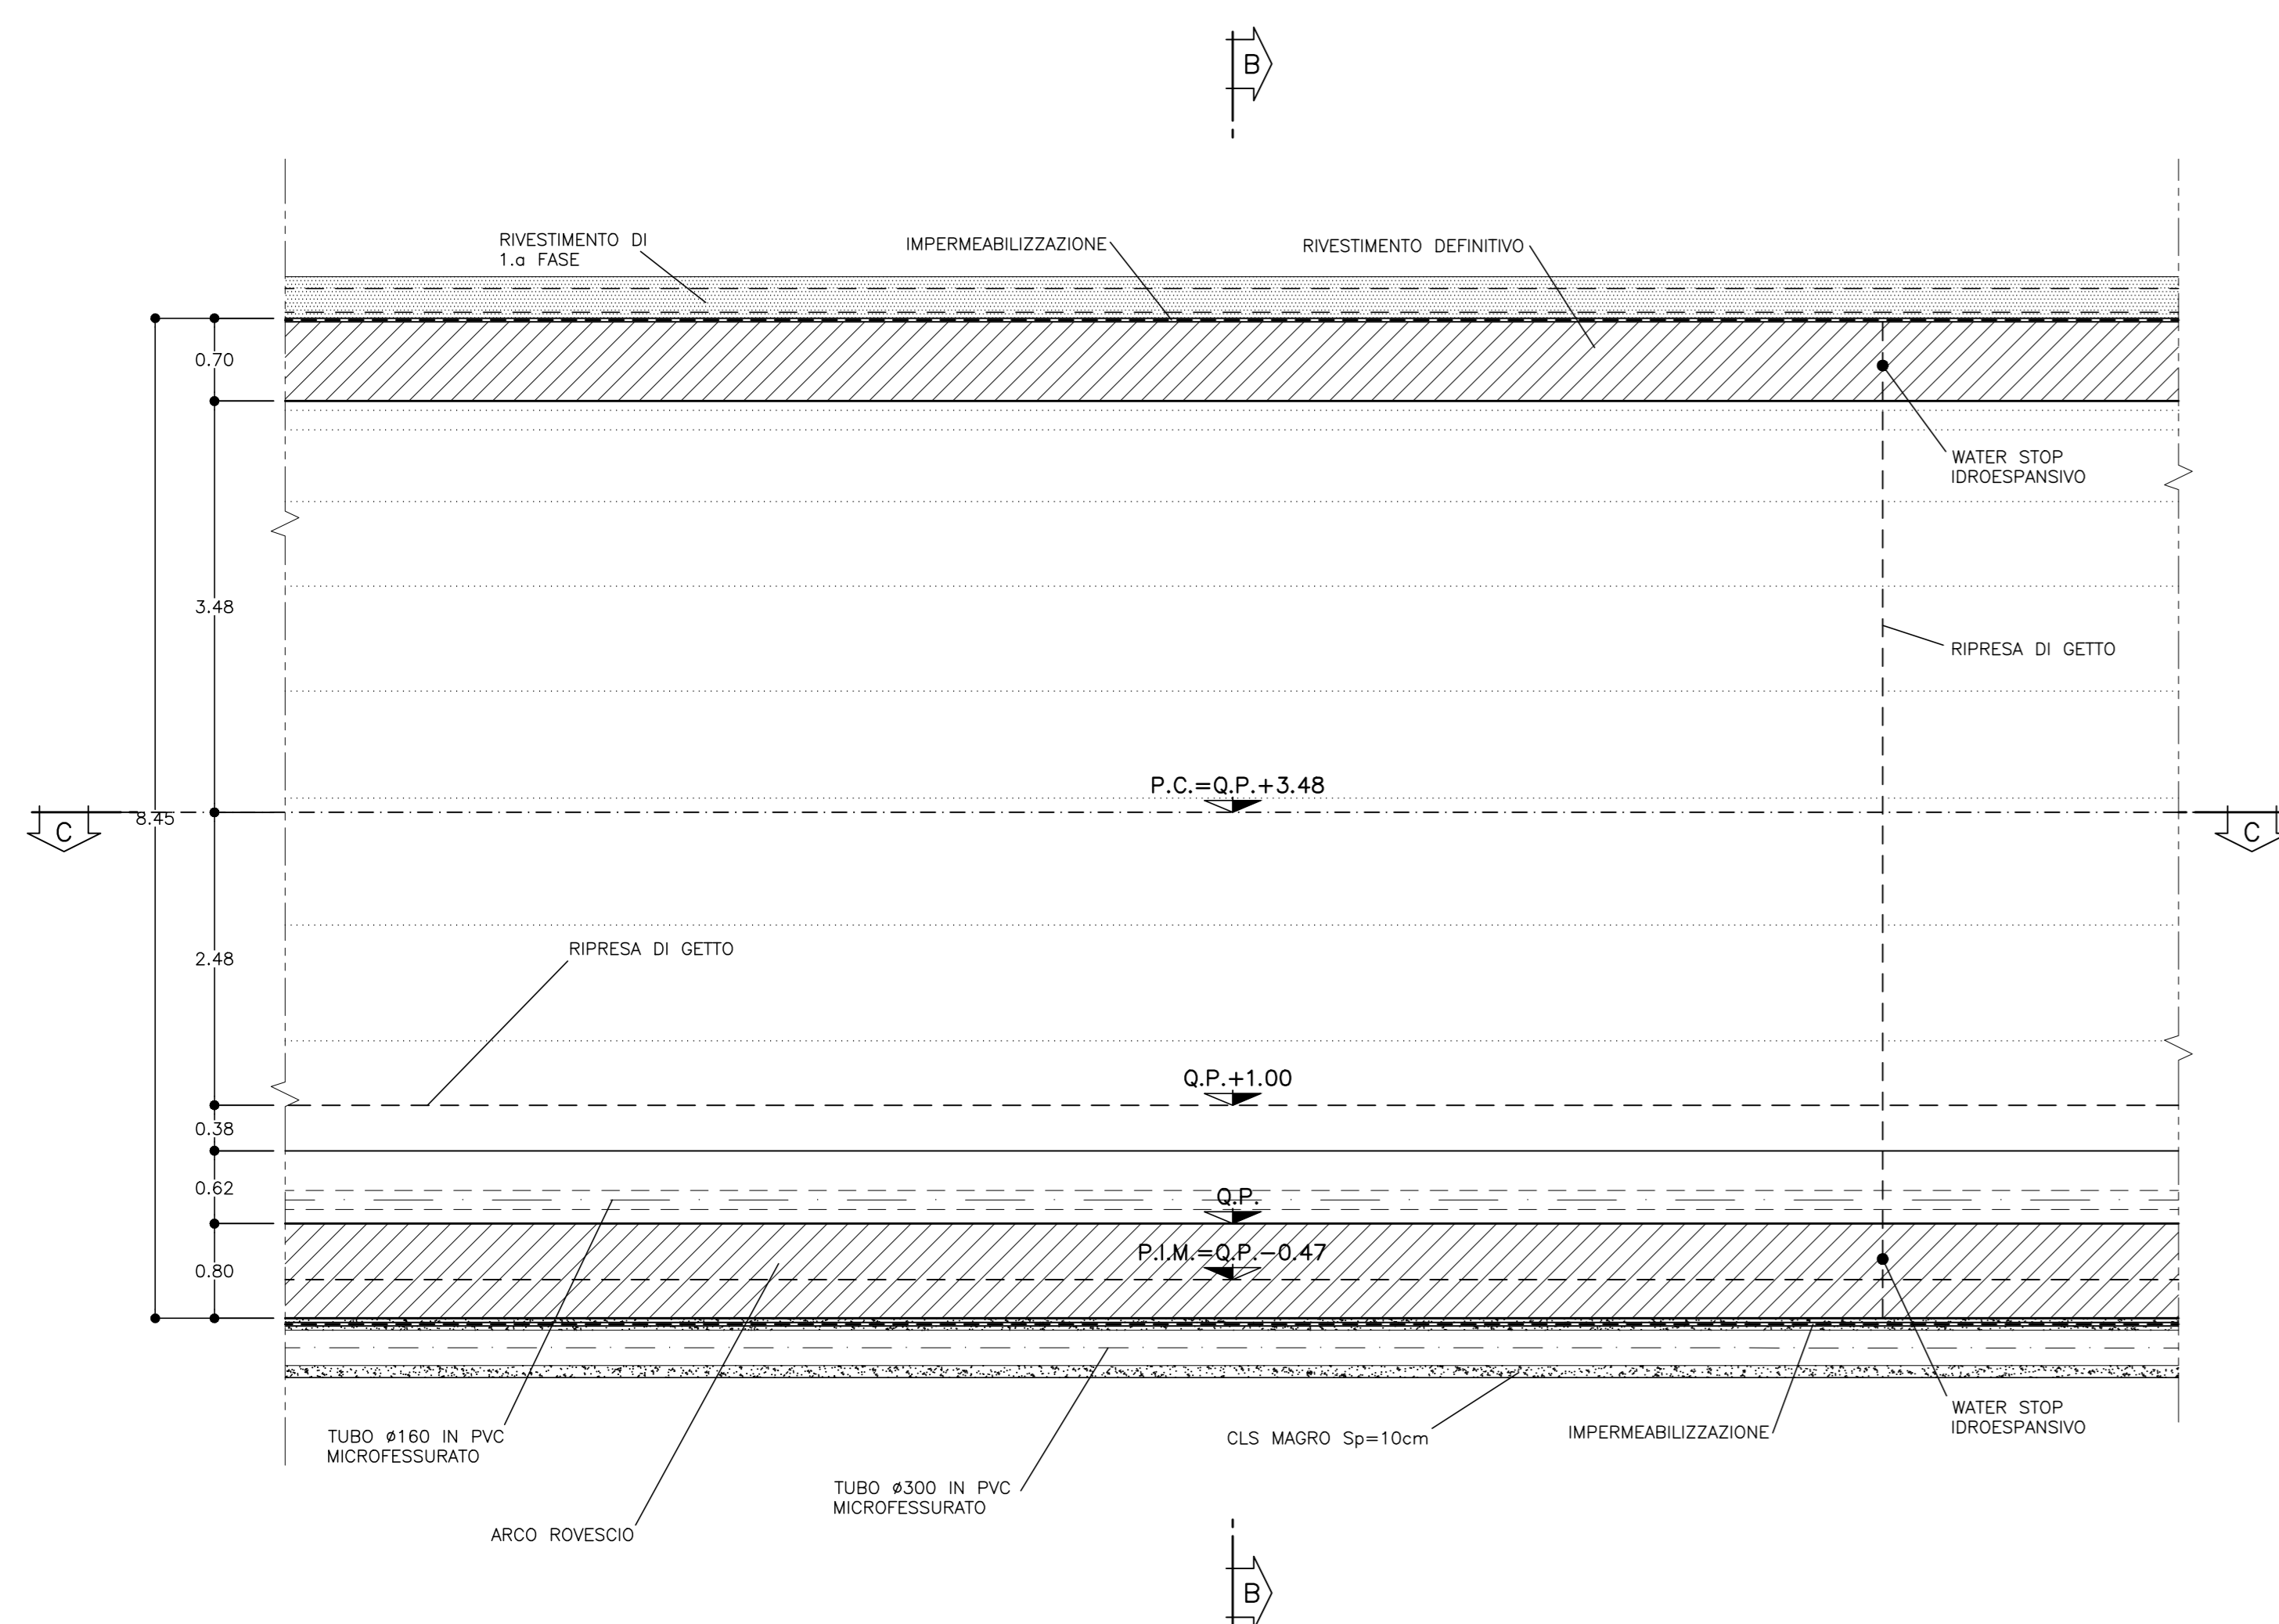

SEZIONE B-B
SCALA 1:50
SEZIONE TRASVERSALE

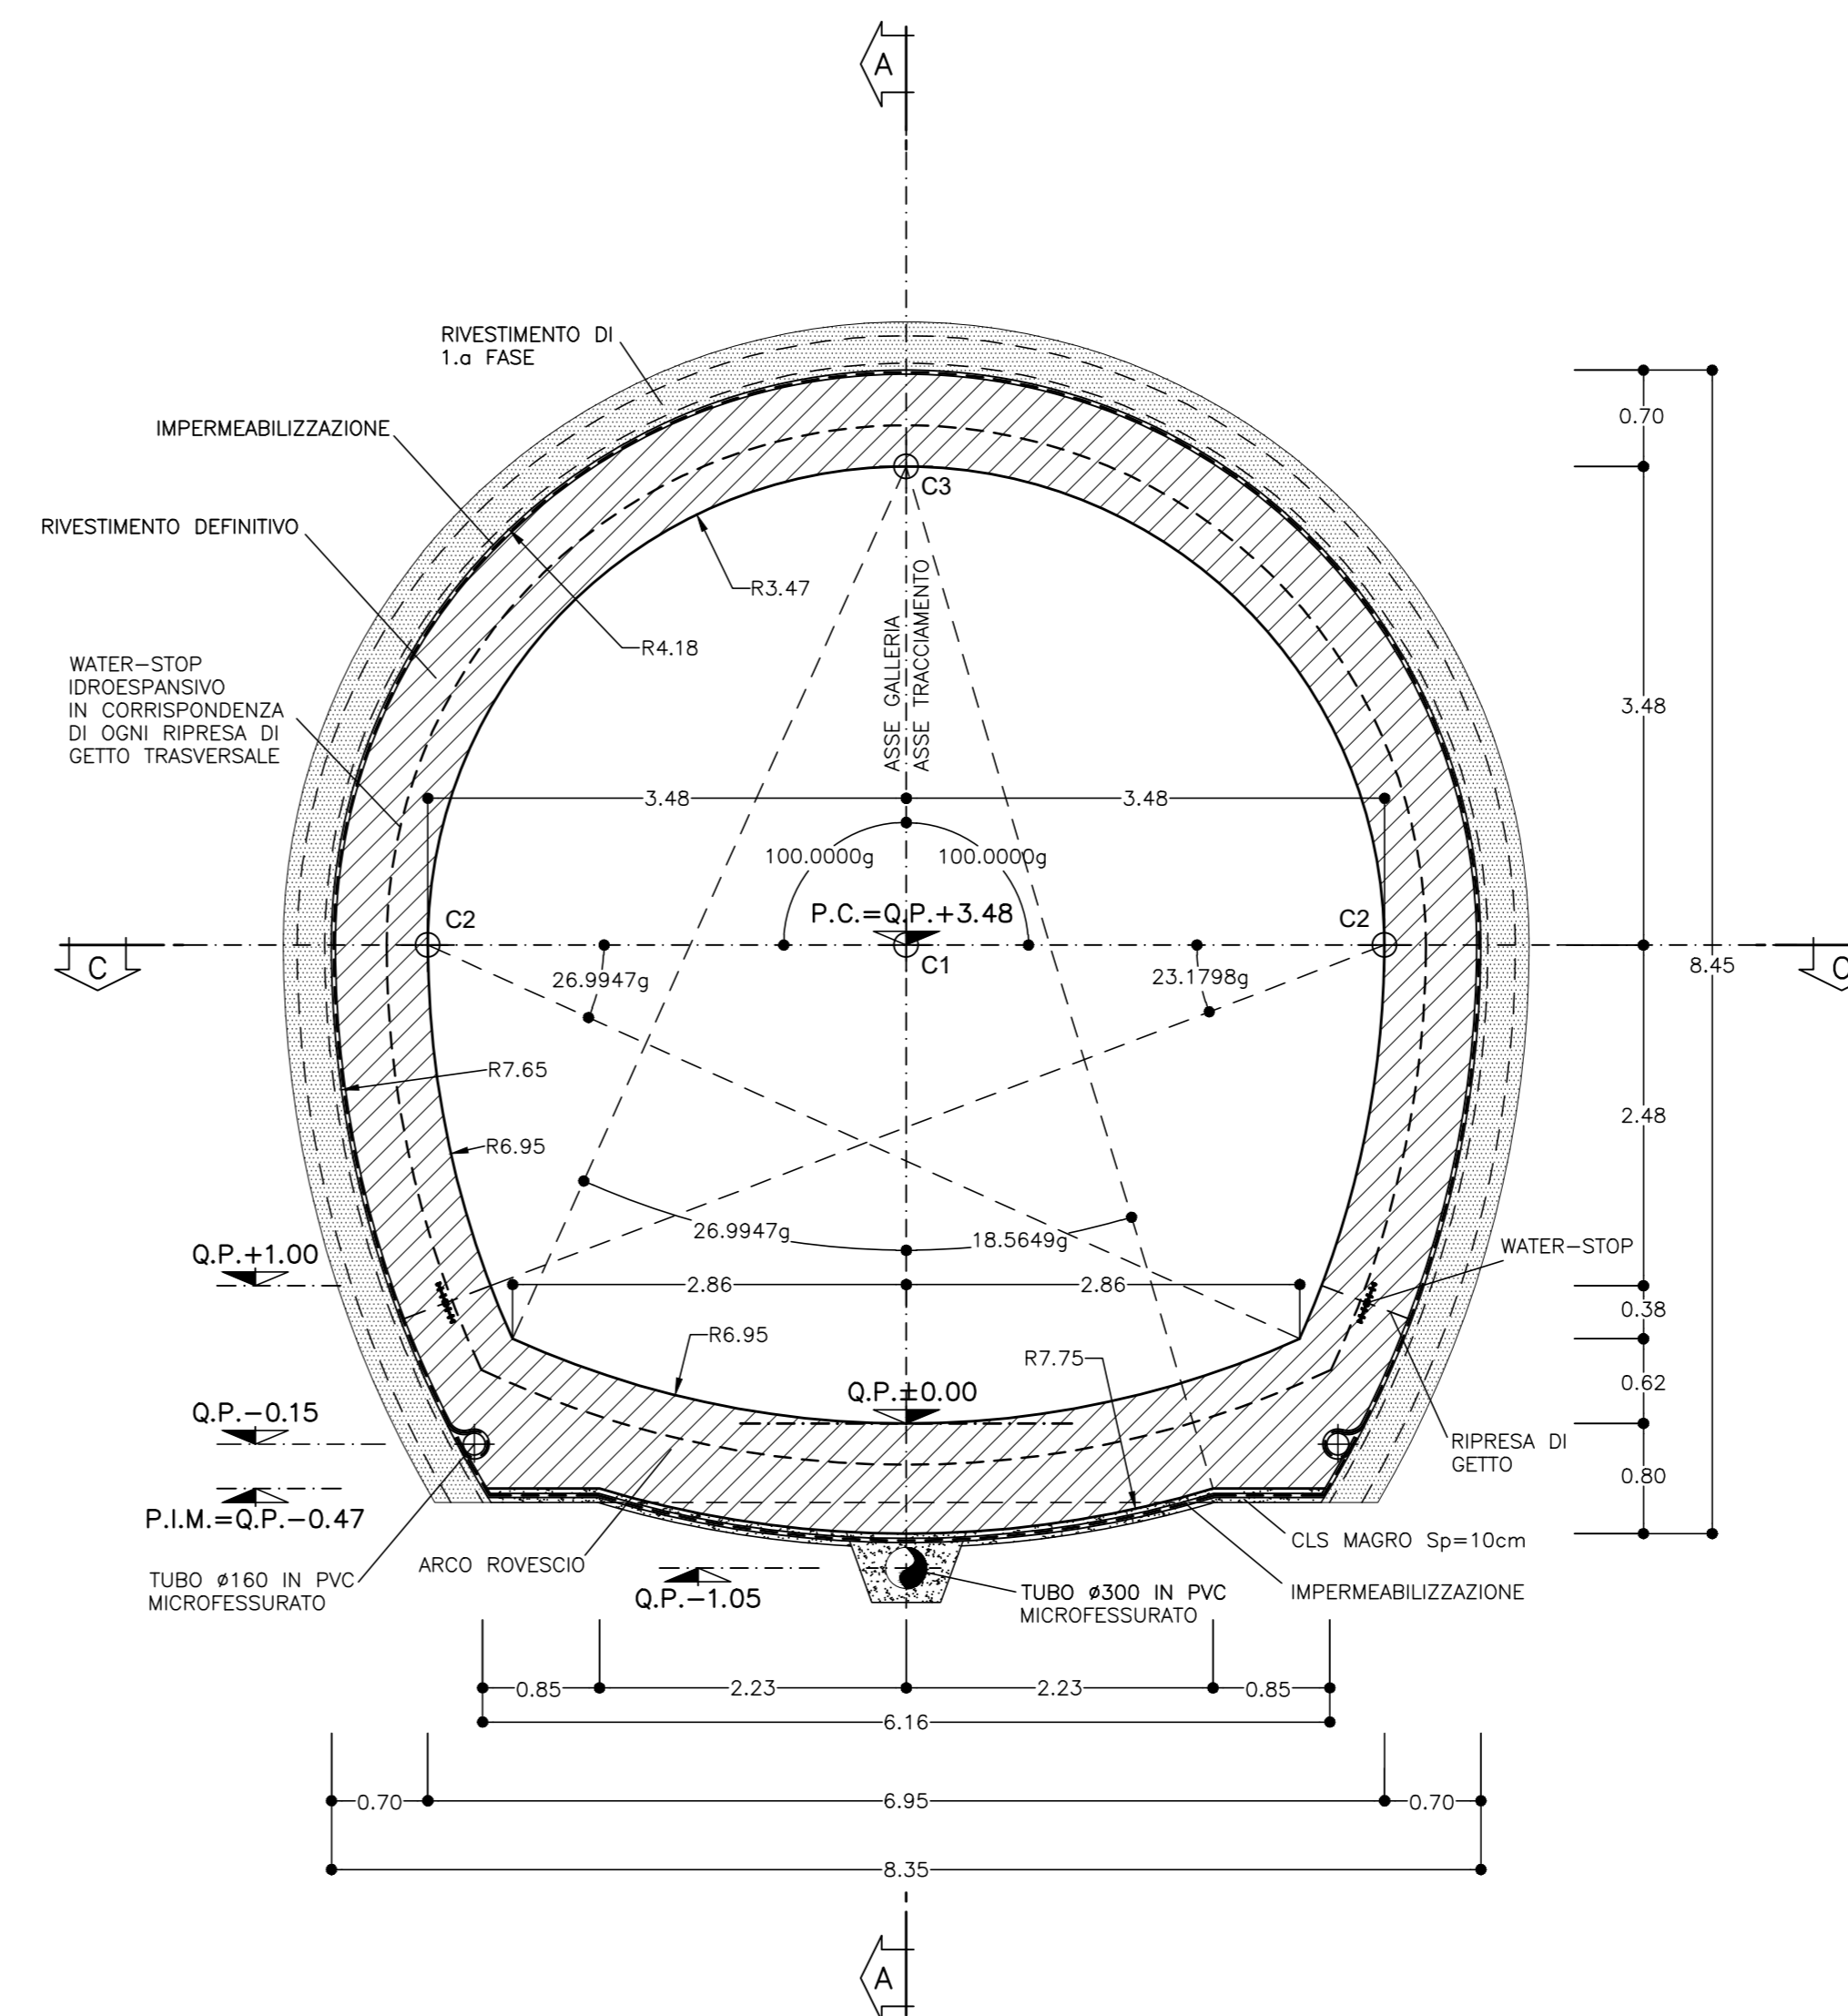


NOTA
PER LE CARATTERISTICHE DEI MATERIALI FARE RIFERIMENTO ALL'ELABORATO:
Tabella delle caratteristiche dei materiali - cod. PE-GAL-000-GE-010-DC.

LEGGENDA



- P.C. = PIANO DEI CENTRI
- Q.P. = QUOTA DI PROGETTO
- P.S. = PIANO DI SCAVO
- P.I.M. = PIANO DI IMPOSTA MURETTE

DESCRIZIONE	UNITA'	QUANTITA'
Impermeabilizzazione	m ² /m	28,59
Rivestimento definitivo - cls magro (10cm)	m ³ /m	0,37
Rivestimento definitivo - cls arco rovescio	m ³ /m	6,17
Rivestimento definitivo - cls colata a piedritti	m ³ /m	11,57
Rivestimento definitivo - casseri colata	m ² /m	16,81


PARTICOLARE MURETTA
SCALA 1:10

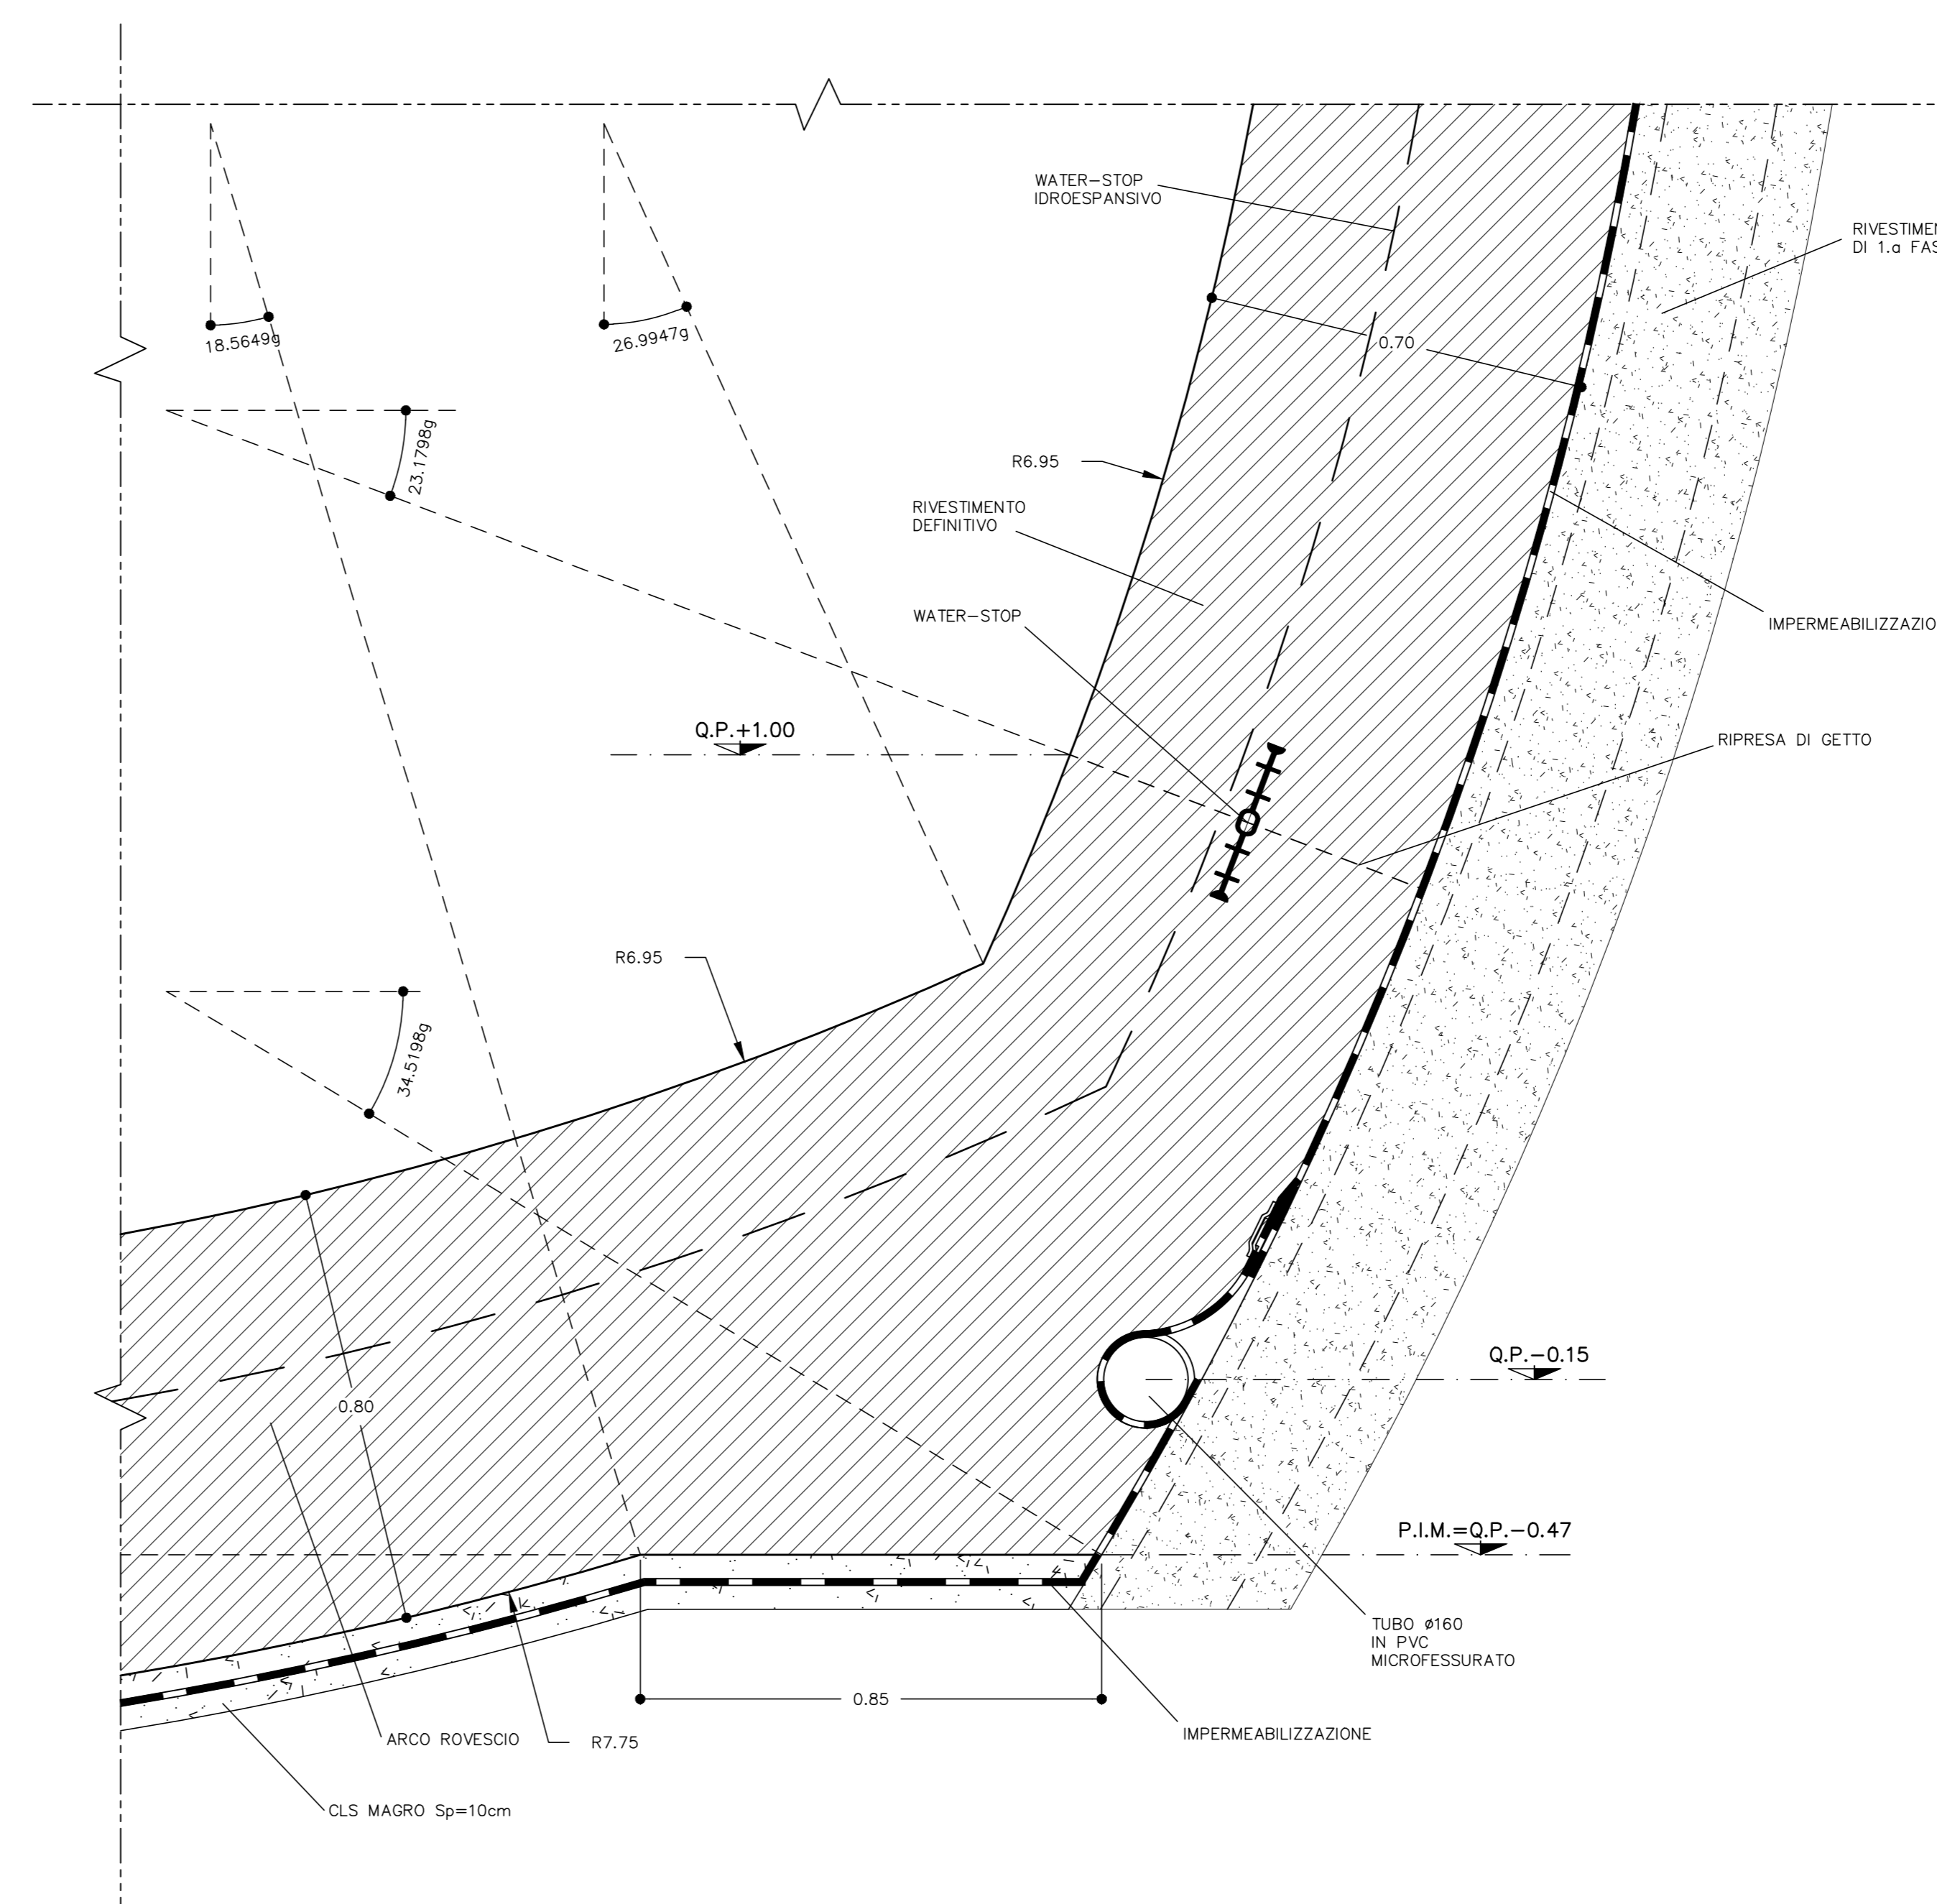

SEZIONE C-C
SCALA 1:50
PIANTA

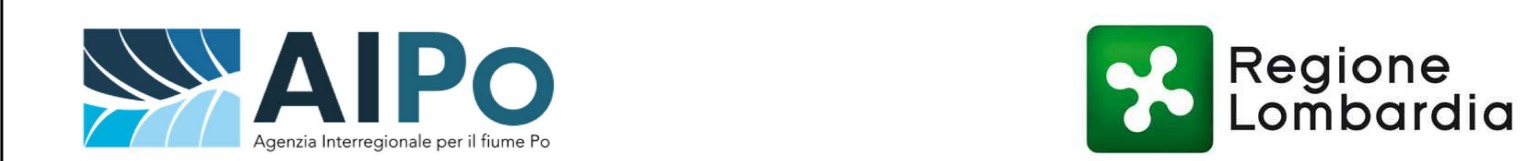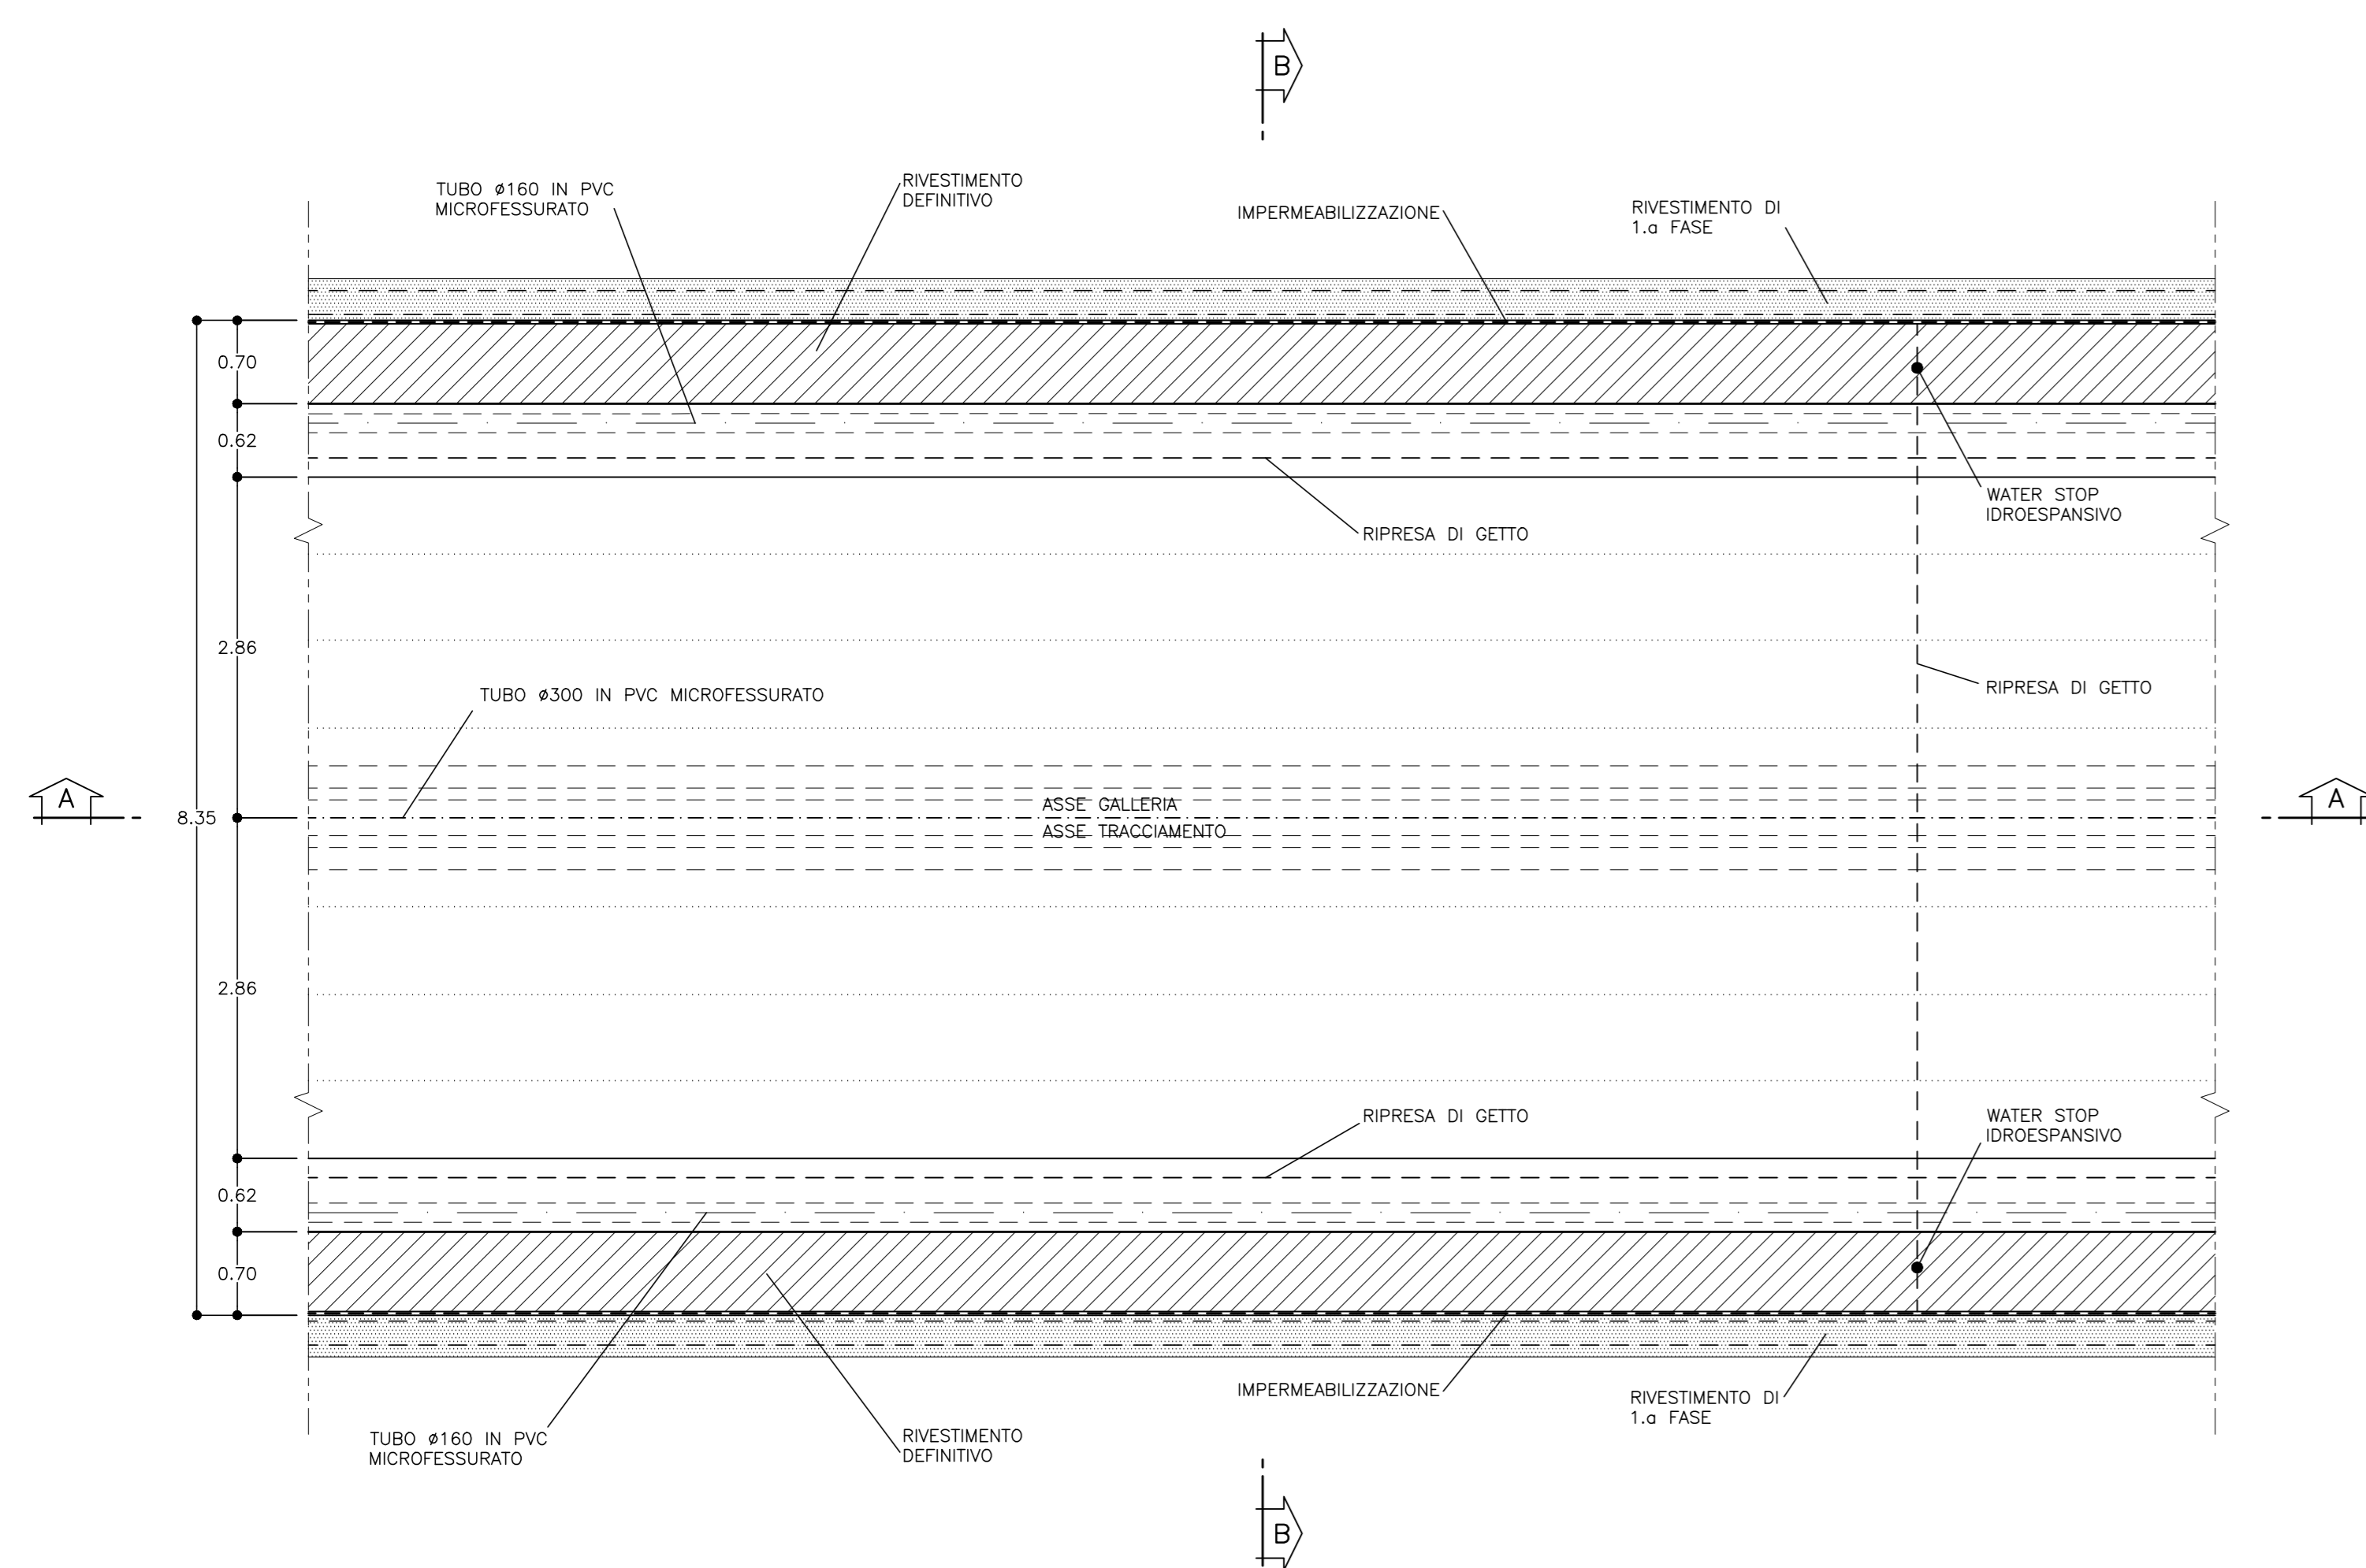

NUOVE OPERE DI REGOLAZIONE
PER LA MESSA IN SICUREZZA DEL LAGO D'IDRO

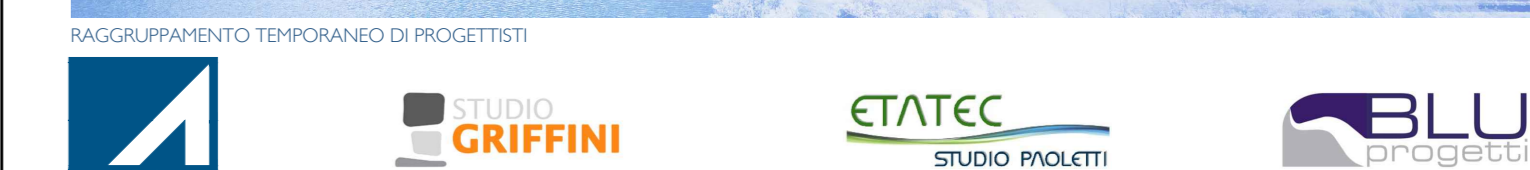

PROGETTO ESECUTIVO
GALLERIA
GALLERIA NATURALE - RIVESTIMENTI DEFINITIVI
Sezione tipo B2 - Carpenteria

Fase	Autore	Opera	Argomento	Progressivo	Tipo elaborato	Revisione	
PE	GAL	CLN	RD	005	CP	A	
Redatto	M. Cucchi	Comitato	M. Ghidoli	Approvato	P. Galvanin	Scala	1:50
						Data	18/10/22

RESPONSABILE UNICO DEL PROCEDIMENTO	
 RESPONSABILE INTEGRAZIONE PRESTAZIONI PRELATIVE ALPINA S.p.A. Ing. Paola Etta	Ing. M. Vergani PROGETTAZIONE STRUTTURALE ALPINA S.p.A. Ing. Paolo Galvanin

REV.	DATA	OGGETTO REVISIONE	REDATTO	CONTROLLATO	APPROVATO
A	18/10/2022	Prima emissione	MCLU	HGI	PGA
-	-	-	-	-	-
-	-	-	-	-	-