




SEZIONE A-A
SCALA 1:50
PROFILO LONGITUDINALE

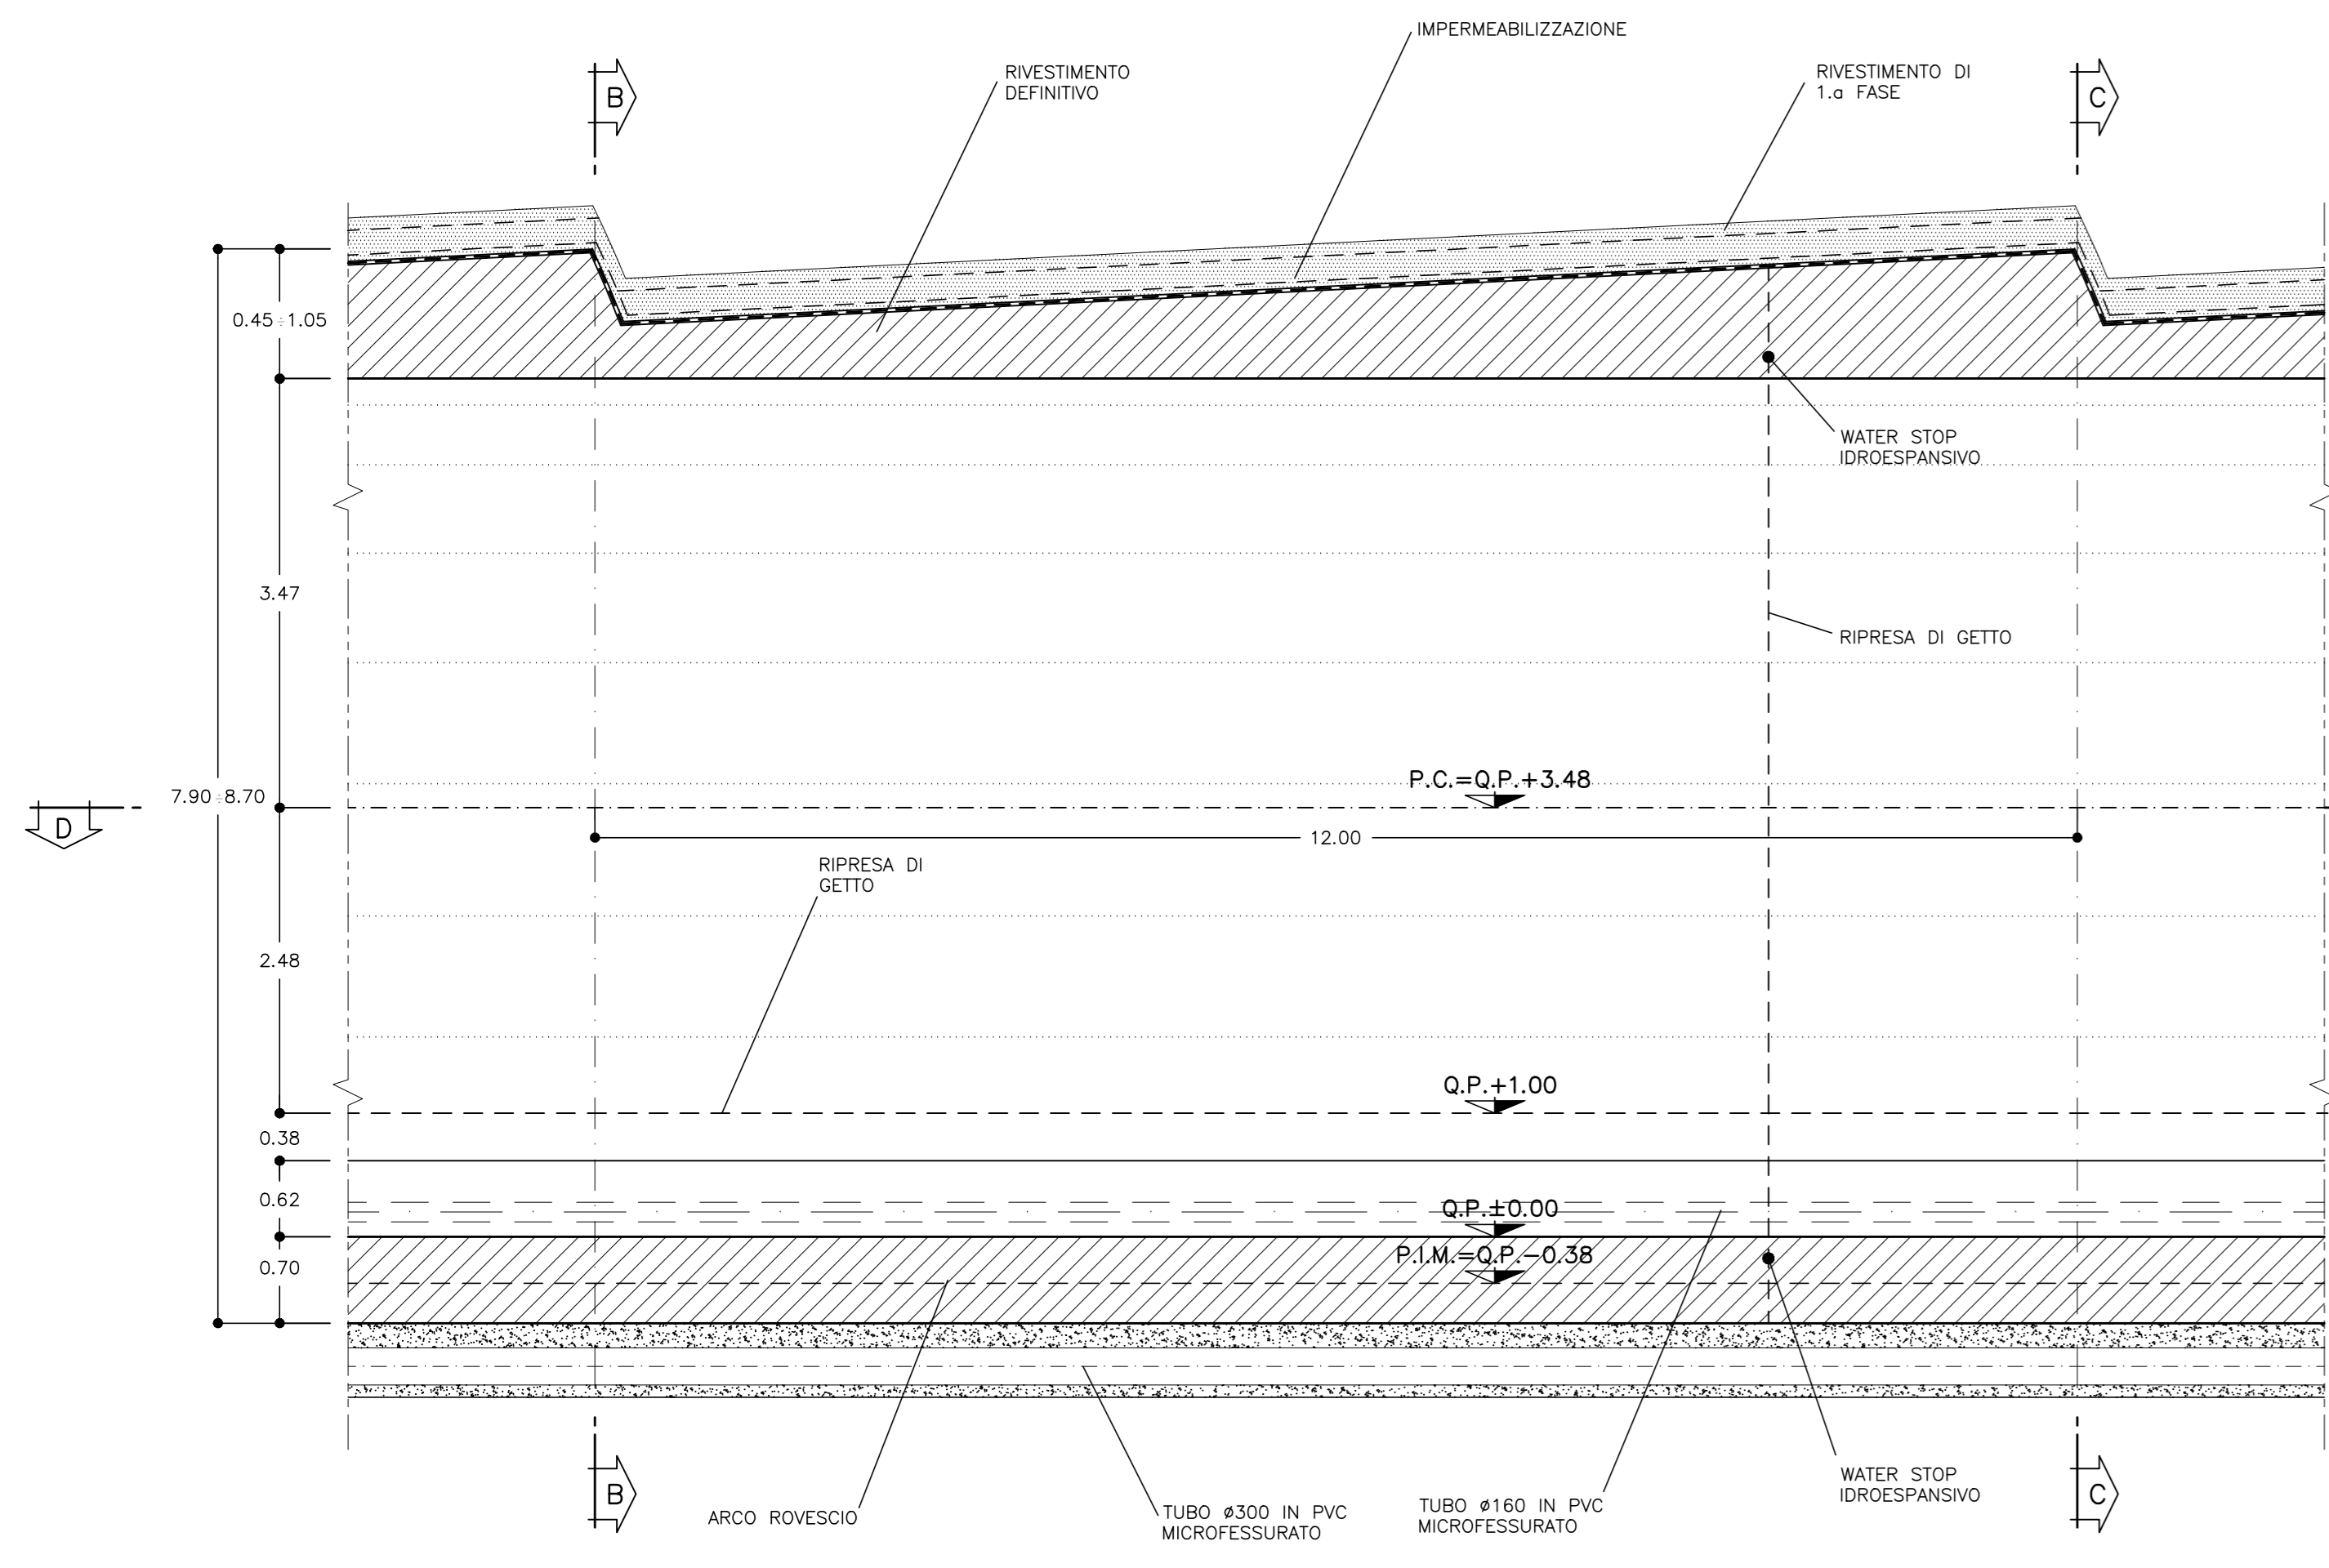

SEZIONE B-B
SCALA 1:50
SEZIONE TRASVERSALE
SEZIONE MINIMA

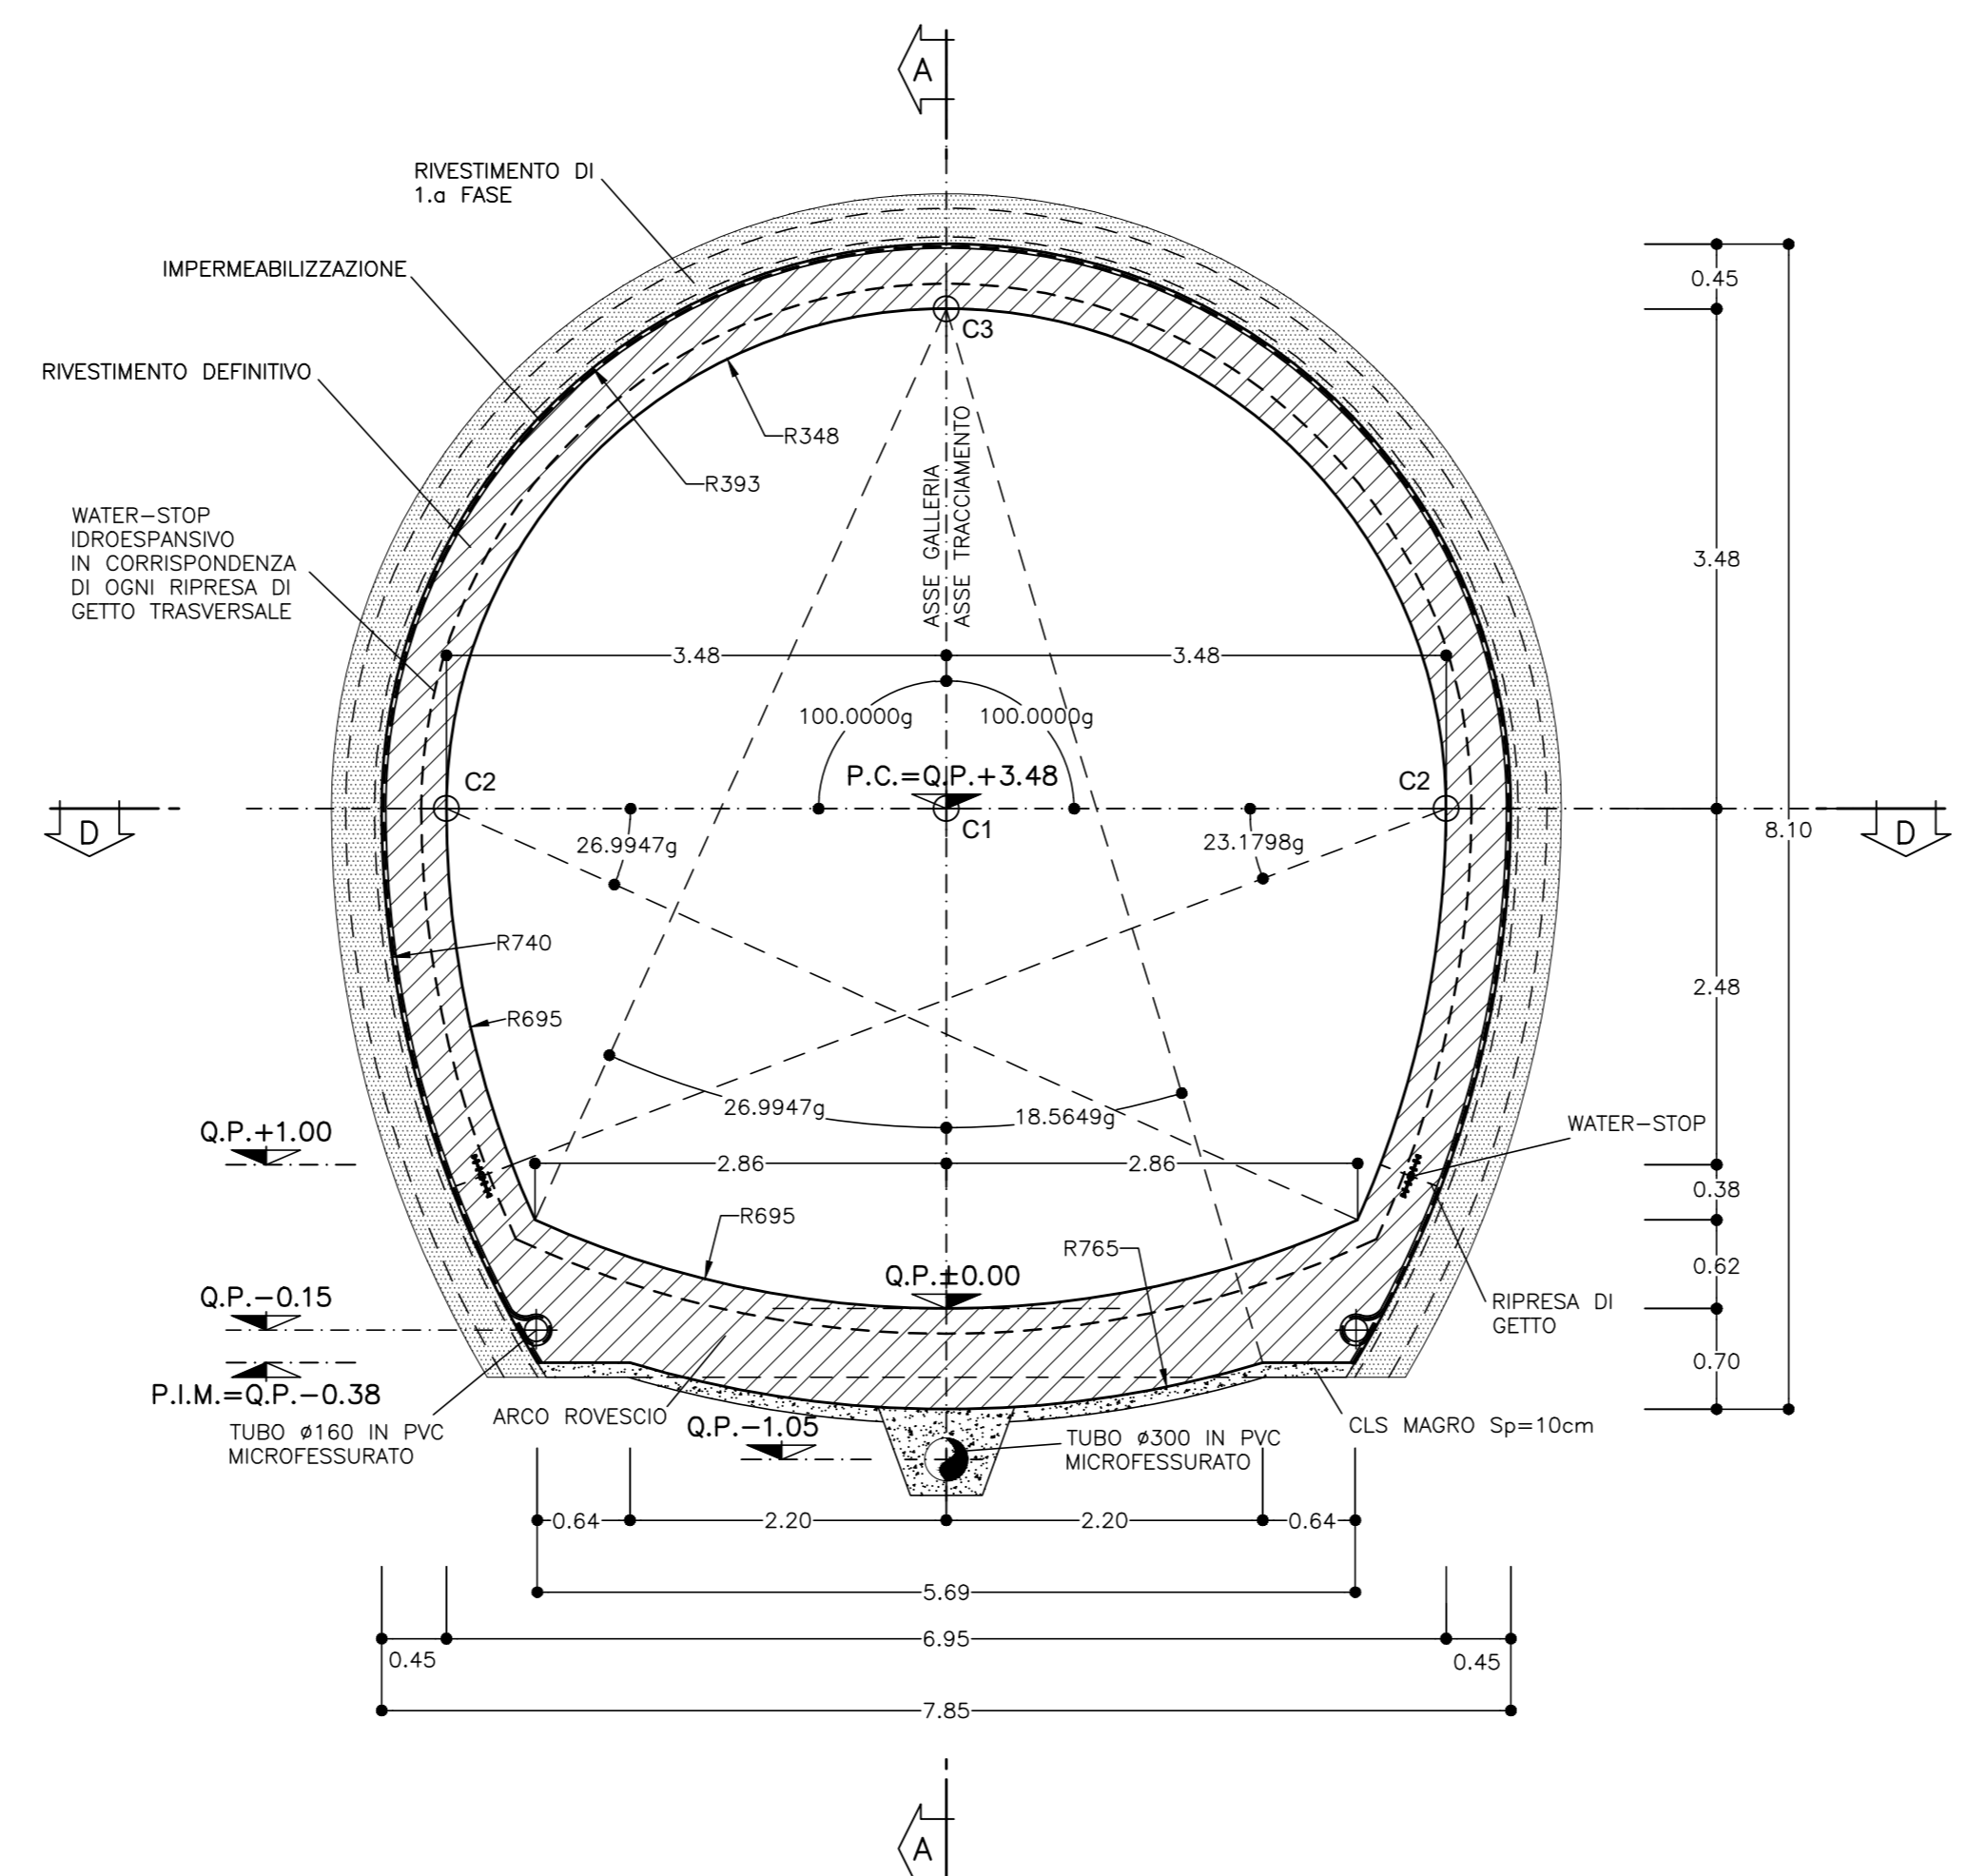

SEZIONE C-C
SCALA 1:50
SEZIONE TRASVERSALE
SEZIONE MASSIMA

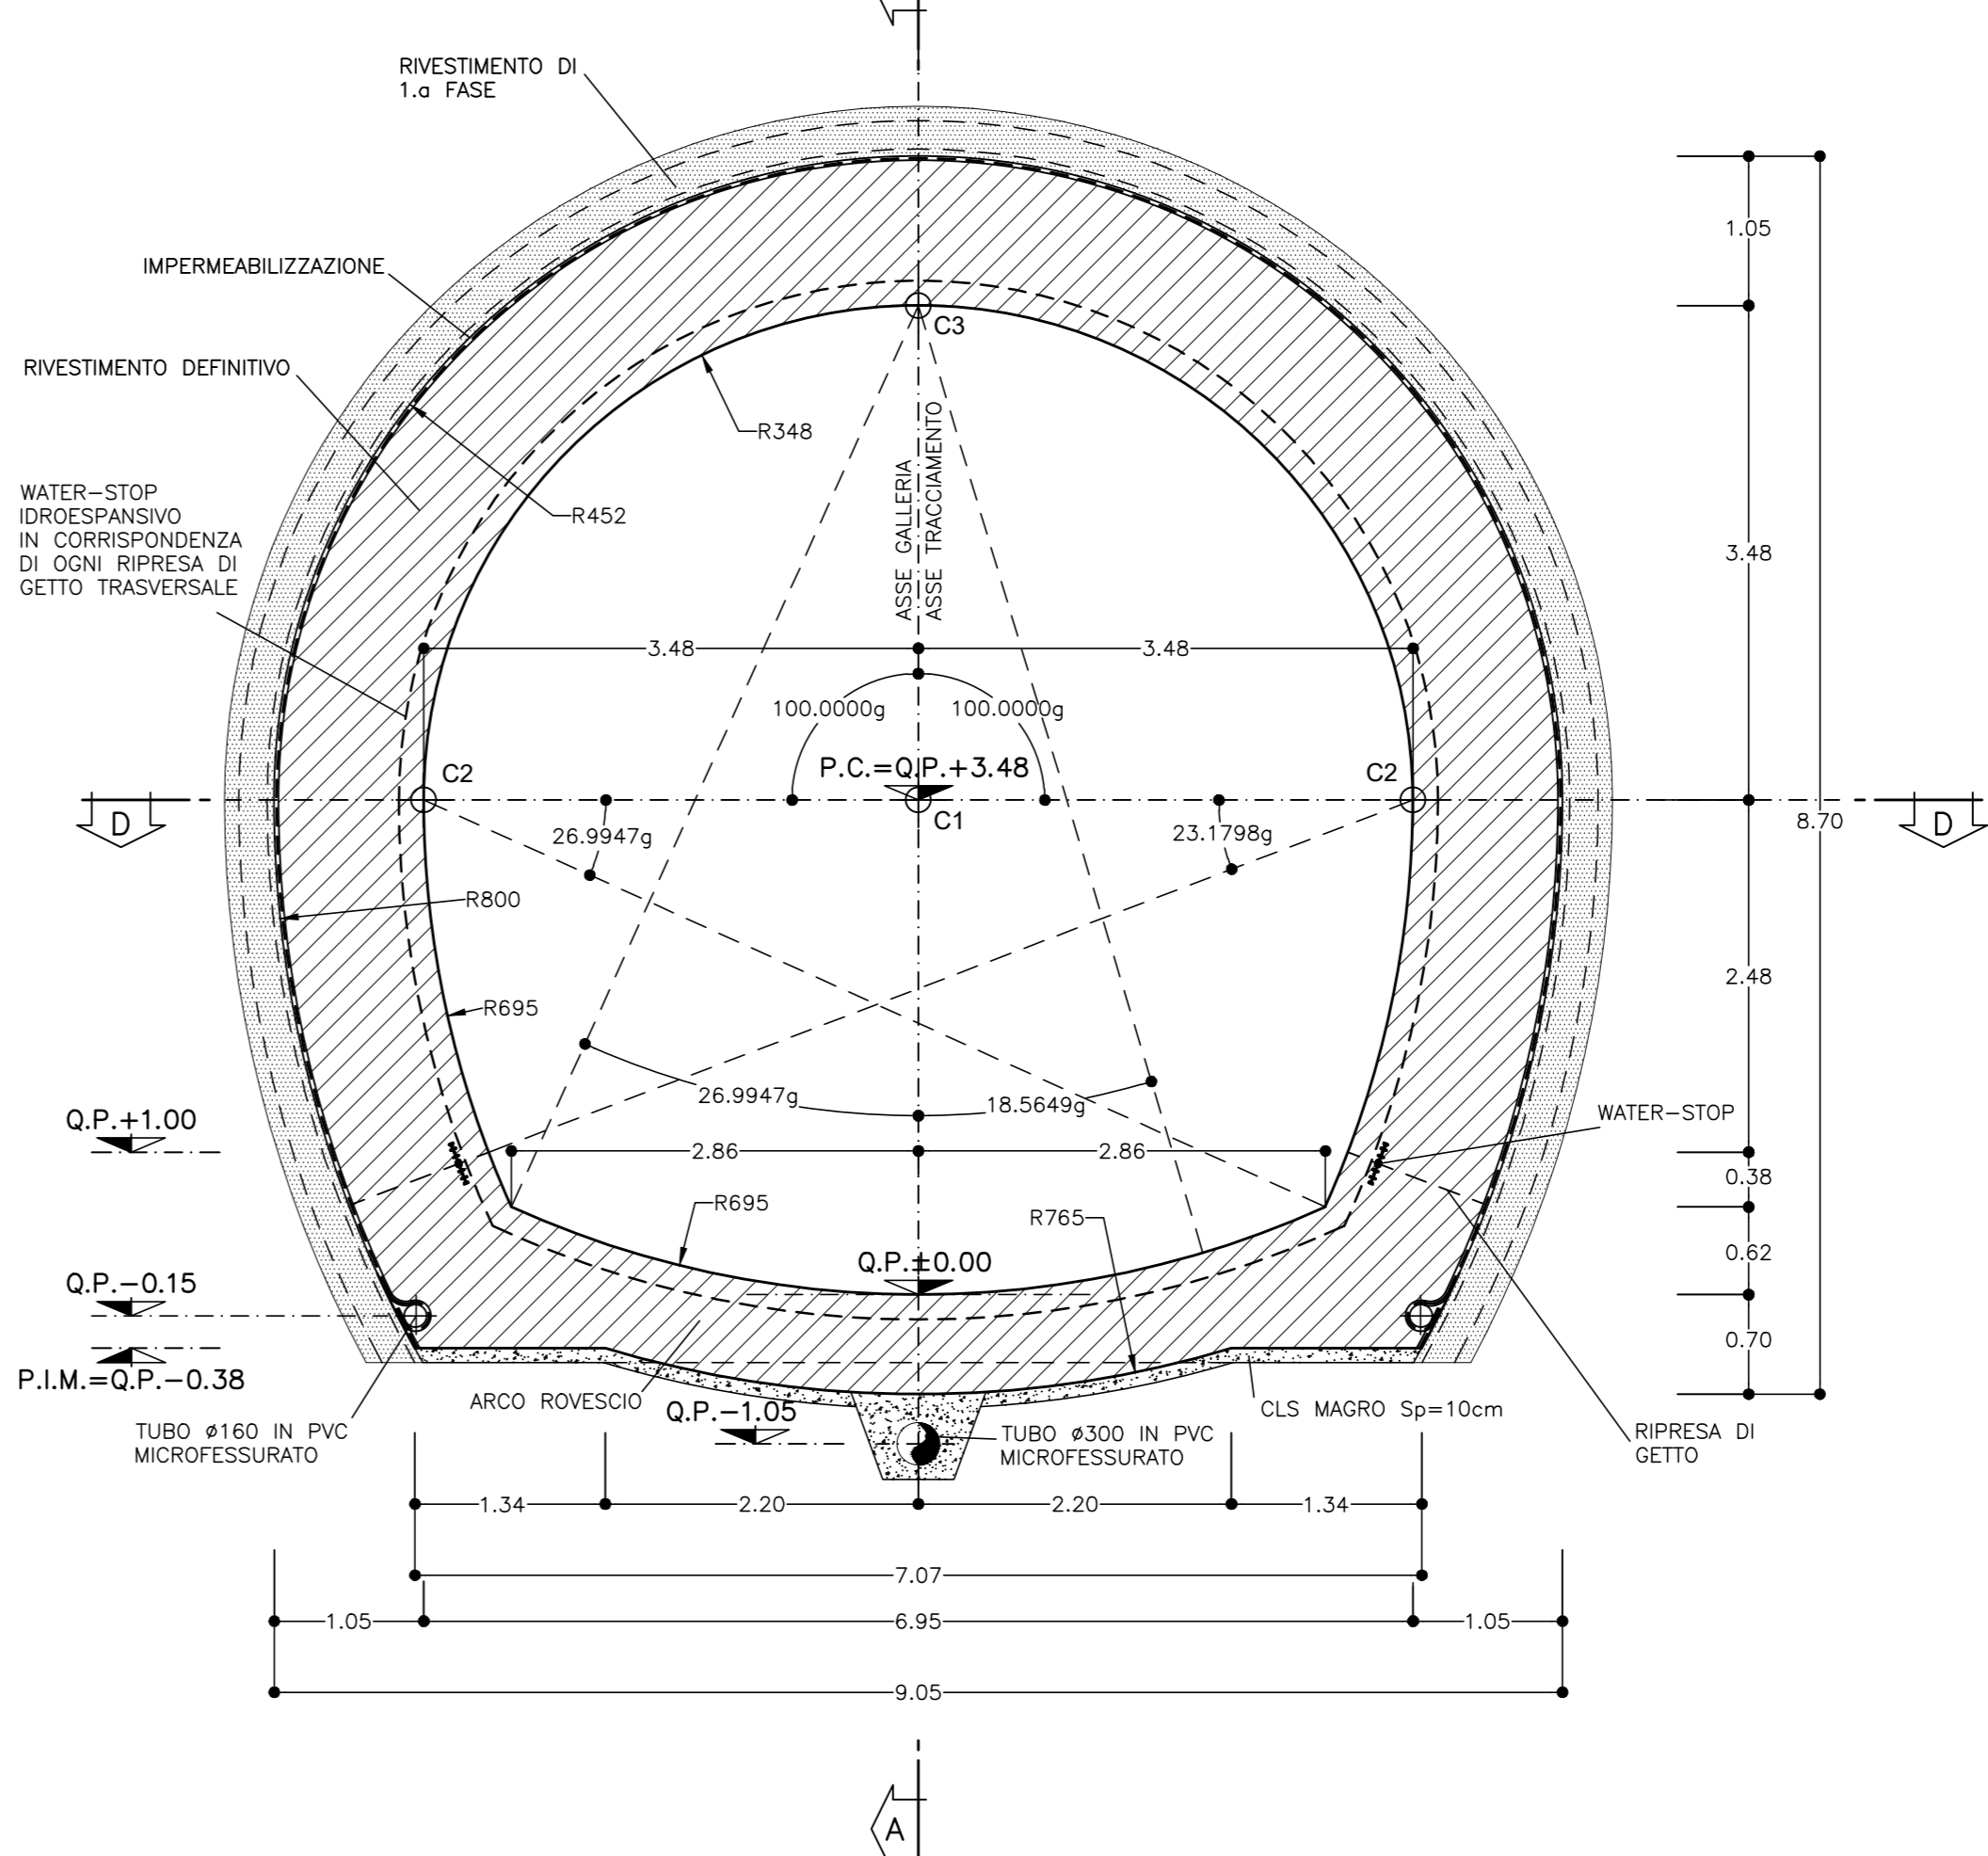


NOTA
PER LE CARATTERISTICHE DEI MATERIALI FARE RIFERIMENTO ALL'ELABORATO:
Tabella delle caratteristiche dei materiali - cod. PE-GAL-000-GE-010-DC.

LEGENDA


- P.C. = PIANO DEI CENTRI
- Q.P. = QUOTA DI PROGETTO
- P.S. = PIANO DI SCAVO
- P.I.M. = PIANO DI IMPOSTA MURETTE

DESCRIZIONE	UNITA'	QUANTITA'
Impermeabilizzazione	m ² /m	22,29
Rivestimento definitivo - cls magro (10cm)	m ³ /m	0,55
Rivestimento definitivo - cls arco rovescio	m ³ /m	5,64
Rivestimento definitivo - cls colotta e piedritti	m ³ /m	12,68
Rivestimento definitivo - cassetti colotta	m ² /m	16,81

PARTICOLARE MURETTA
SCALA 1:10

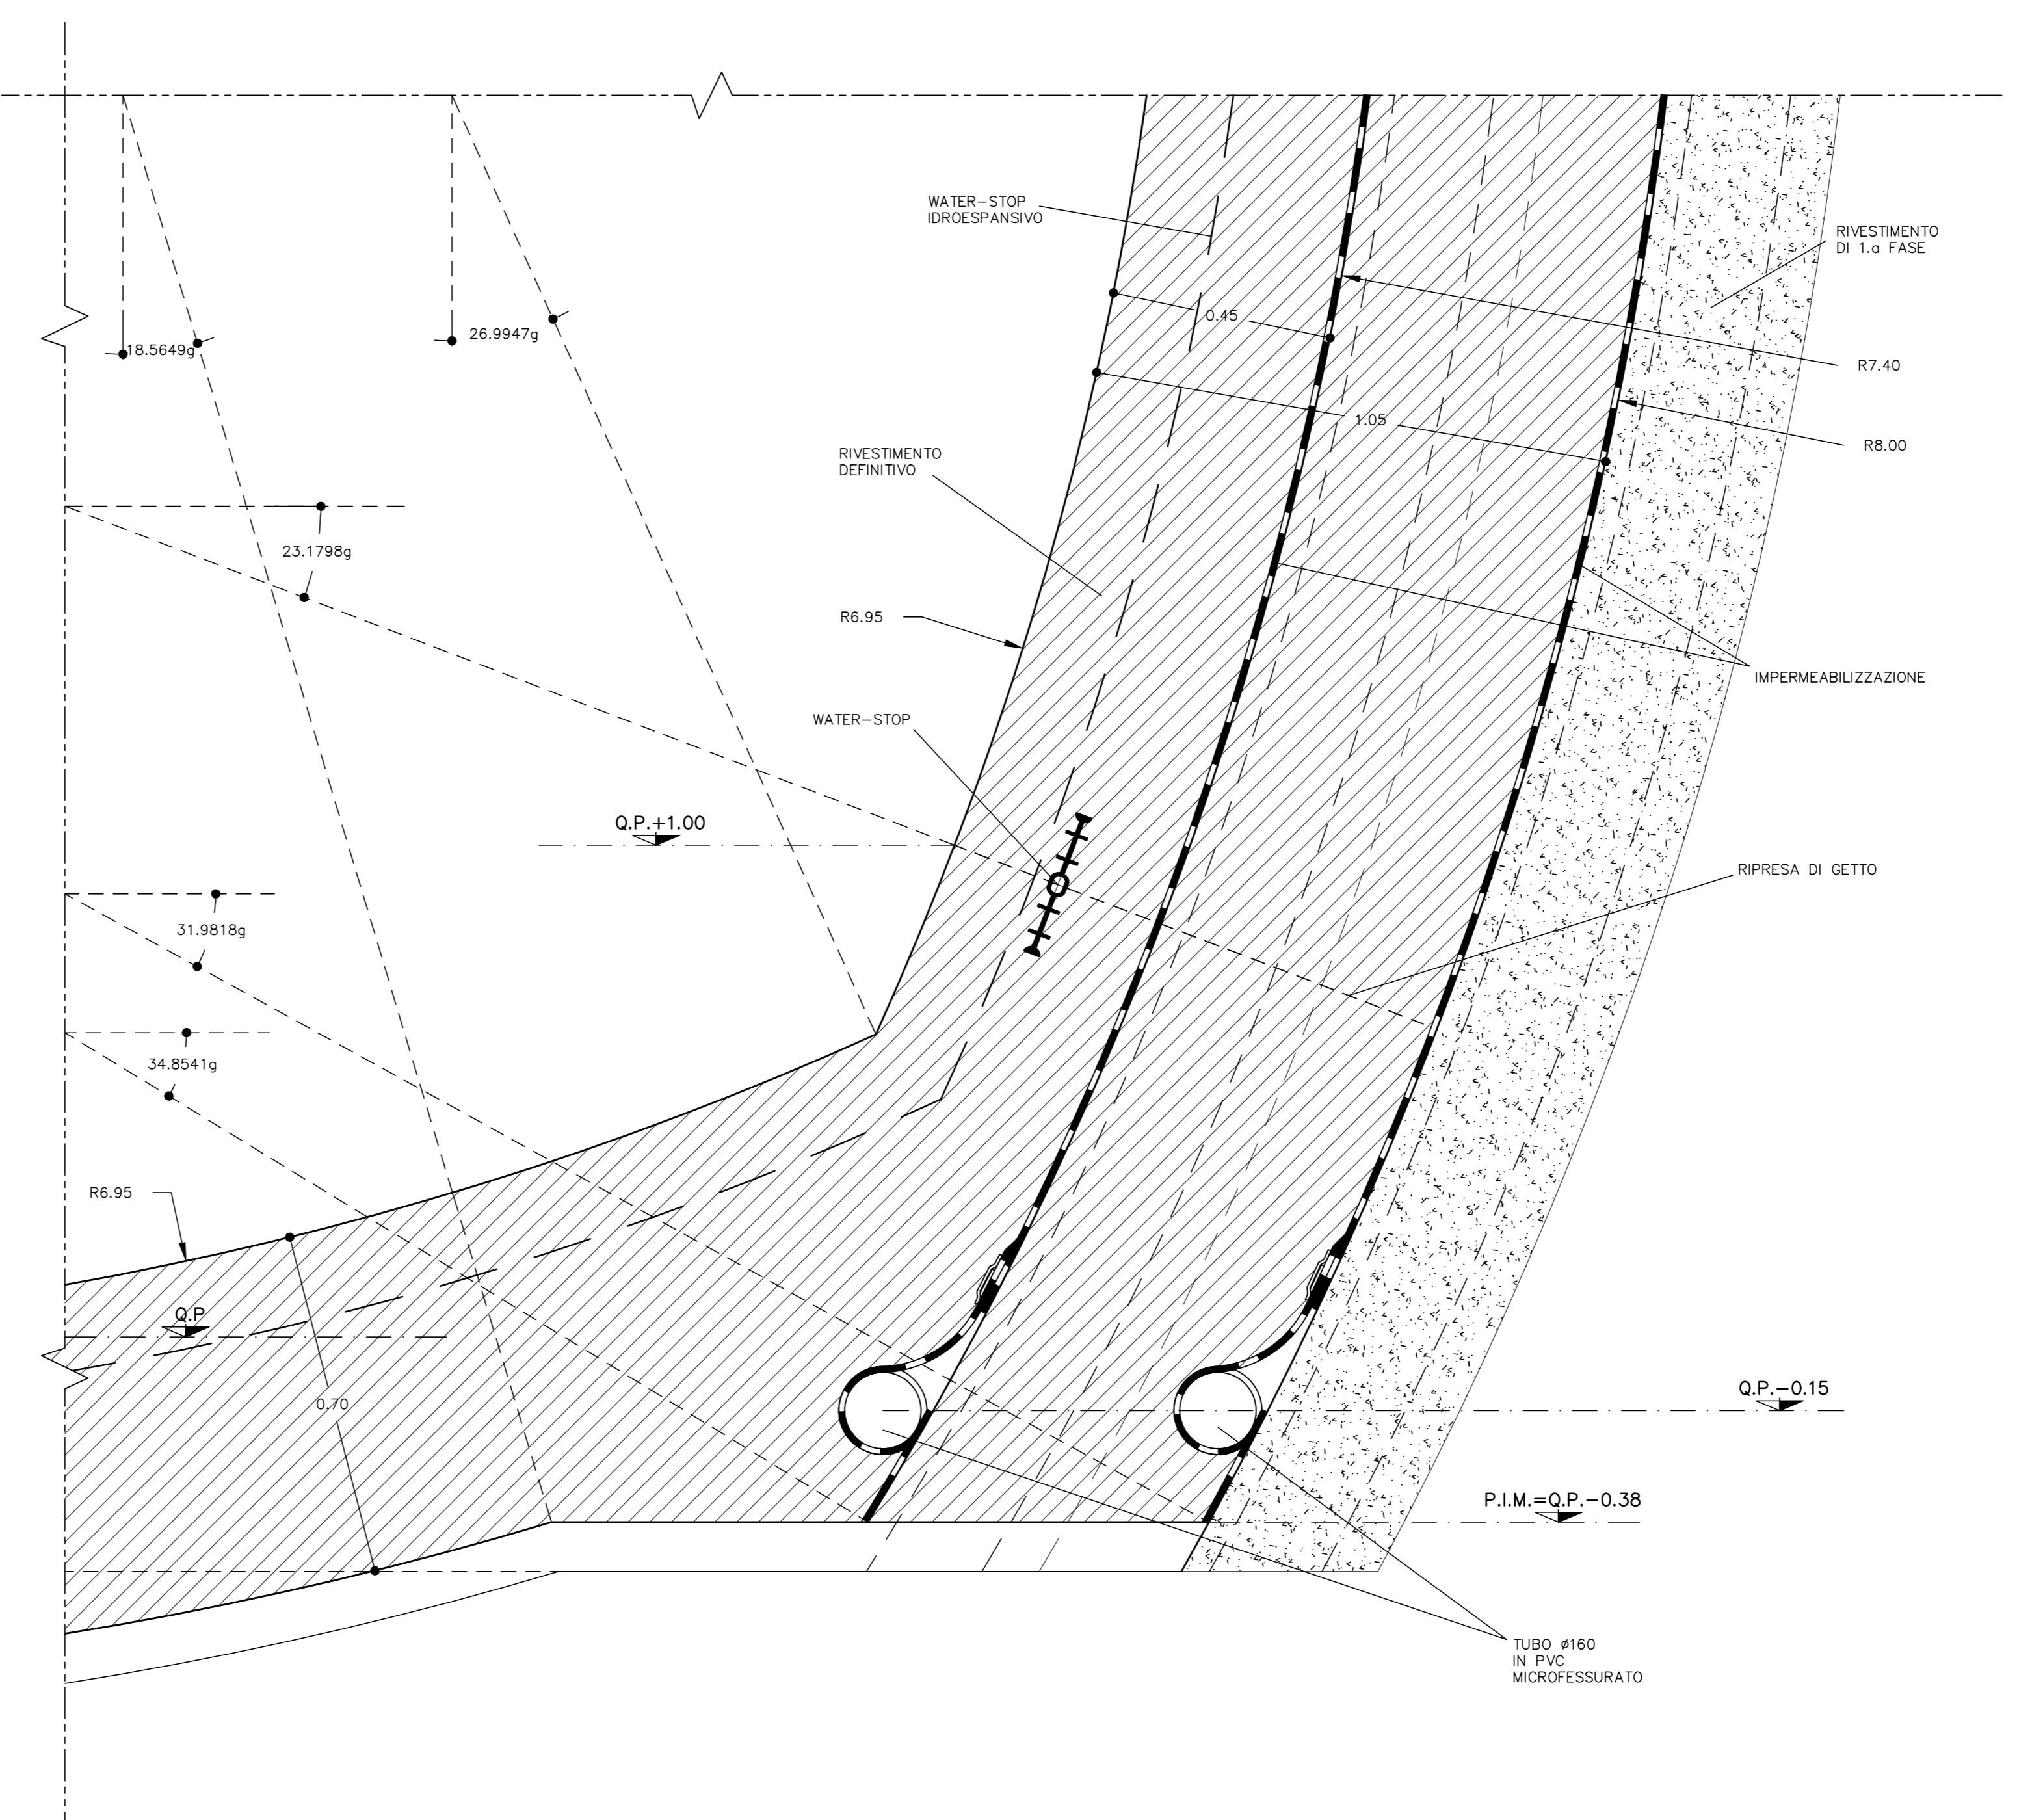

SEZIONE D-D
SCALA 1:50
PIANTA

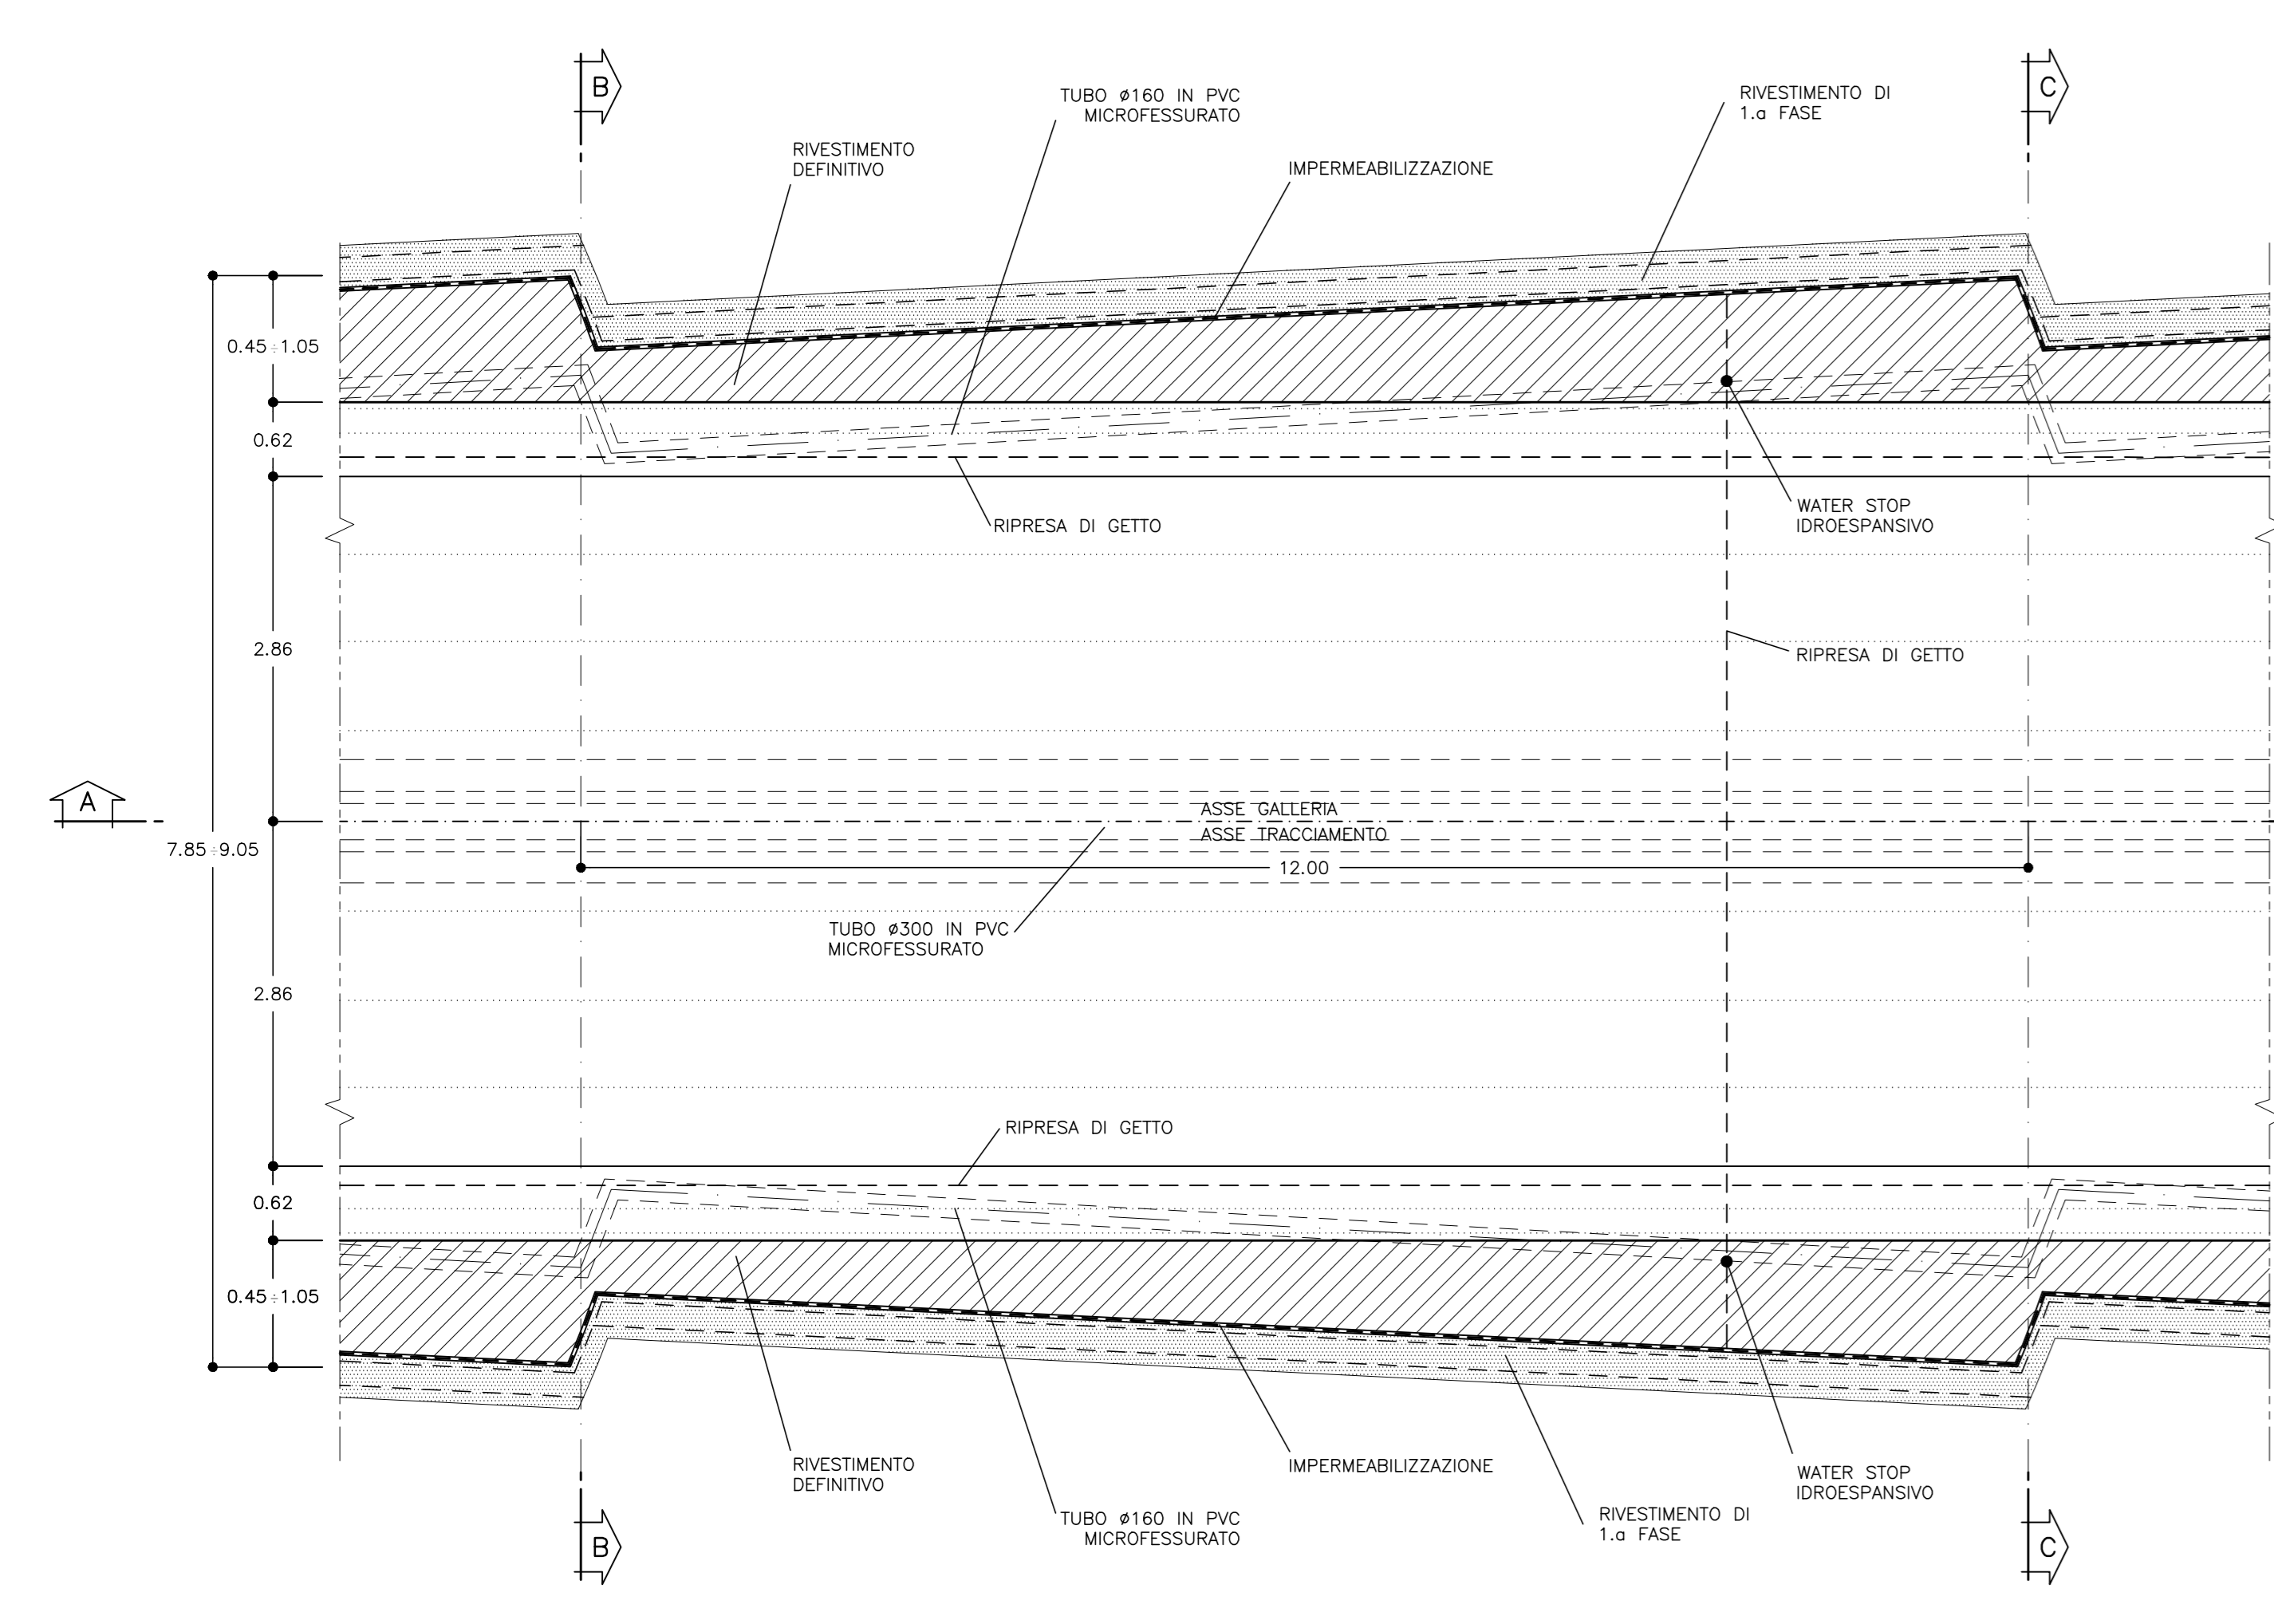

Regione Lombardia

NUOVE OPERE DI REGOLAZIONE PER LA MESSA IN SICUREZZA DEL LAGO D'IDRO

PROGETTO ESECUTIVO

GALLERIA
GALLERIA NATURALE - RIVESTIMENTI DEFINITIVI
Sezione tipo B2V - Carpenteria

Fase	Autore	Opera	Argomento	Progressivo	Tipo elaborato	Revisione
FE	GAL	CP	RD	011	CP	A
Redatto	M. Cucchi	Convalidato	M. Ghidoli	Approvato	P. Galvanin	Scala
						Data
						18/10/22

Ing. Paolo Etta

Il RESPONSABILE UNICO DEL PROCEDIMENTO

Ing. M. Vergnani

RESPONSABILE INTEGRAZIONE PRESTAZIONI PRELATIVE ALPINA S.p.A.

Ing. Paolo Etta

PROGETTAZIONE STRUTTURALE ALPINA S.p.A.

Ing. Paolo Galvanin

REV.	DATA	OGGETTO REVISIONE	REDATTO	CONTROLLATO/APPROVATO
A	18/10/2022	Prima emissione	MCU	HGI
-	-	-	-	PGA
-	-	-	-	-