MIRELLA VERGNANI
Agenzia Interregionale per il fiume Po
18.01.2023 17:59:31
GMT+00:00

SEZIONE A–A
SCALA 1:50

PROFILO LONGITUDINALE

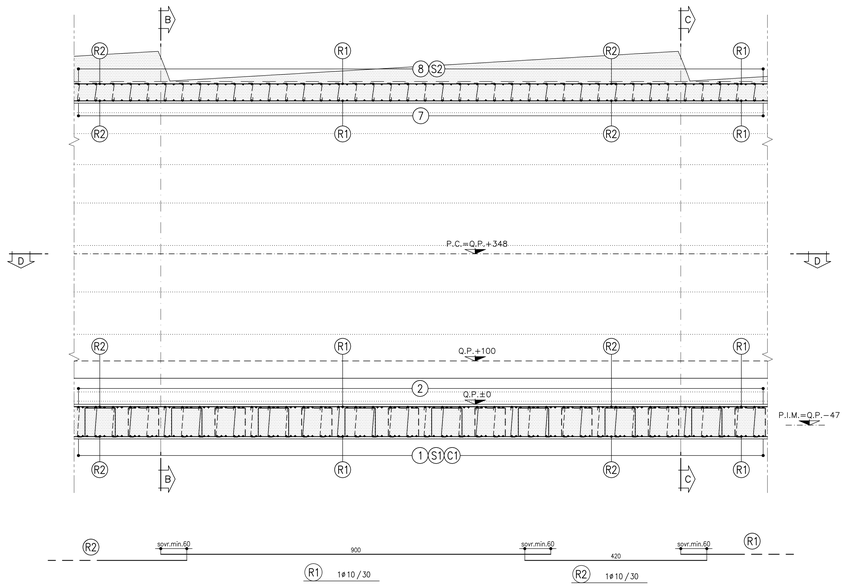

SEZIONE B–B
SCALA 1:50

SEZIONE MINIMA

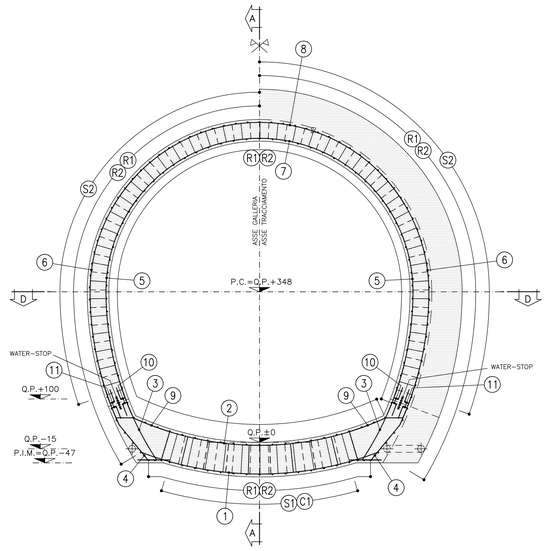

SEZIONE C–C
SCALA 1:50

PIANTA

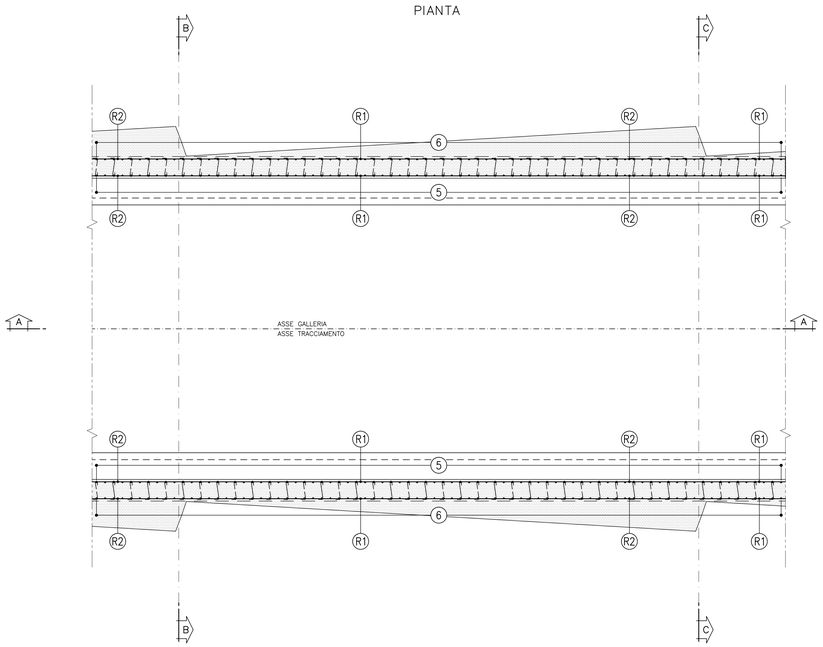

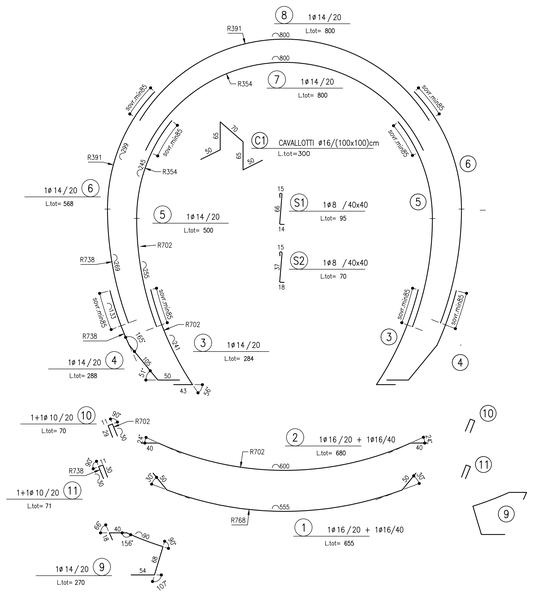

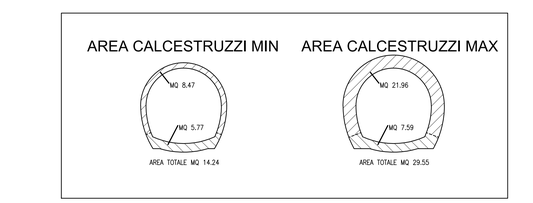

NOTA

PER LE CARATTERISTICHE DEI MATERIALI FARE RIFERIMENTO ALL'ELABORATO:
Tabella delle caratteristiche dei materiali – cod. PE–GAL–000–GE–010–DC.

INCIDENZA ARMATURA

–ARMATURA CALOTTA	60 Kg/m³
–ARMATURA ARCO ROVESCIO E MURETTE	50 Kg/m³

NOTA: I VALORI D'INCIDENZA SONO CALCOLATI RISPETTO ALLE SEZIONI MINIME

LEGENDA

- P.C. = PIANO DEI CENTRI
- Q.P. = QUOTA DI PROGETTO
- P.S. = PIANO DI SCAVO
- P.I.M. = PIANO DI IMPOSTA MURETTE

AIPo Agenzia Interregionale per il fiume Po — Regione Lombardia

NUOVE OPERE DI REGOLAZIONE PER LA MESSA IN SICUREZZA DEL LAGO D'IDRO

RAGGRUPPAMENTO TEMPORANEO DI PROGETTISTI

ALPINA — STUDIO GRIFFINI — ETATEC STUDIO MOLETTI — BLU ingegneria

PROGETTO ESECUTIVO

GALLERIA

GALLERIA NATURALE - RIVESTIMENTI DEFINITIVI

Sezione tipo B2V* - Armature

Fase	Ambito	Opera	Argomento	Progressivo	Tipo elaborato	Revisione
PE	GAL	GLN	RD	014	AR	A

Redatto	Controllato	Approvato	Scala	Data
M. Cucchi	M. Ghidoli	P. Galvanin	1:50	18/10/22

IL RESPONSABILE UNICO DEL PROCEDIMENTO
Ing. M. Vergnani

RESPONSABILE INTEGRAZIONE PRESTAZIONI SPECIALISTICHE
ALPINA S.p.A.
Ing. Paola Erba

PROGETTAZIONE_STRUTTURALE
ALPINA S.p.A.
Ing. Paolo Galvanin

REV.	DATA	OGGETTO REVISIONE	REDATTO	CONTROLLATO	APPROVATO
A	18/10/2022	Prima emissione	MCU	MGI	PGA
-	-	-	-	-	-
-	-	-	-	-	-
-	-	-	-	-	-