PROFILO TERRENO
MIRELLA VERGNANI
Agenzia Interregionale per il fiume Po
18.01.2023 17:57:48 GMT+00:00

SEZIONE A–A
SCALA 1:50

PROFILO LONGITUDINALE

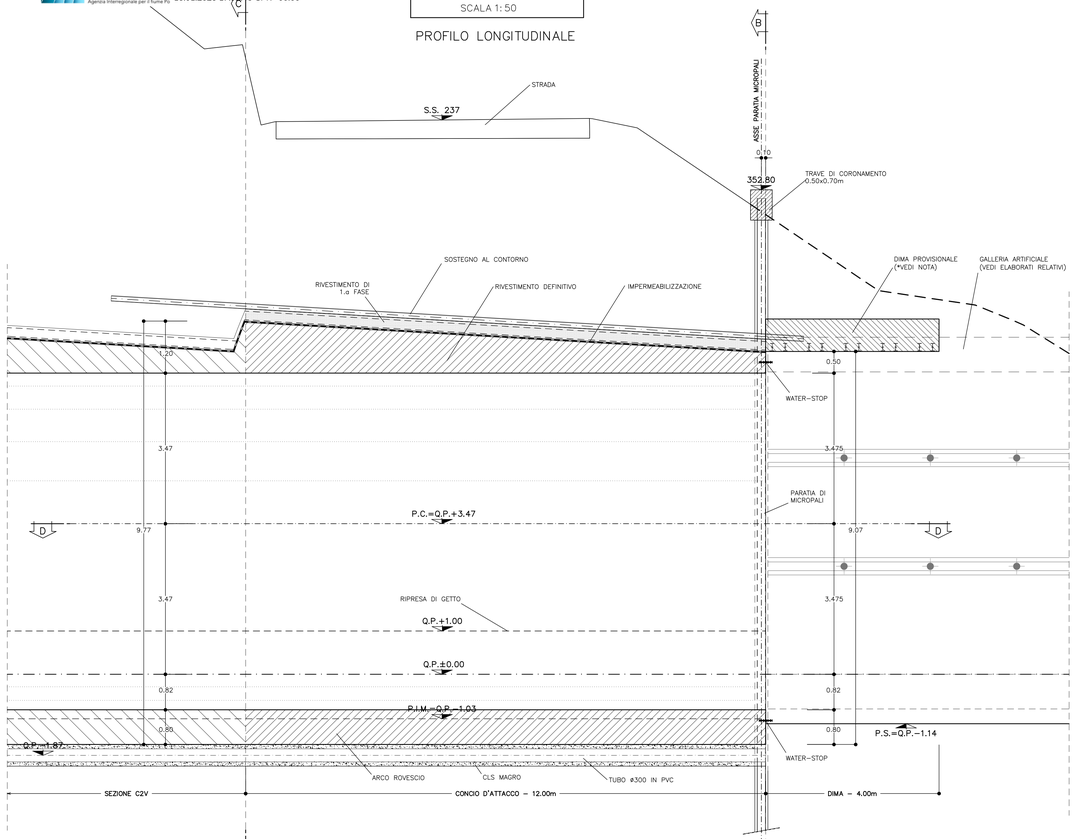

SEZIONE B–B
SCALA 1:50

SEZIONE TRASVERSALE
MINIMA

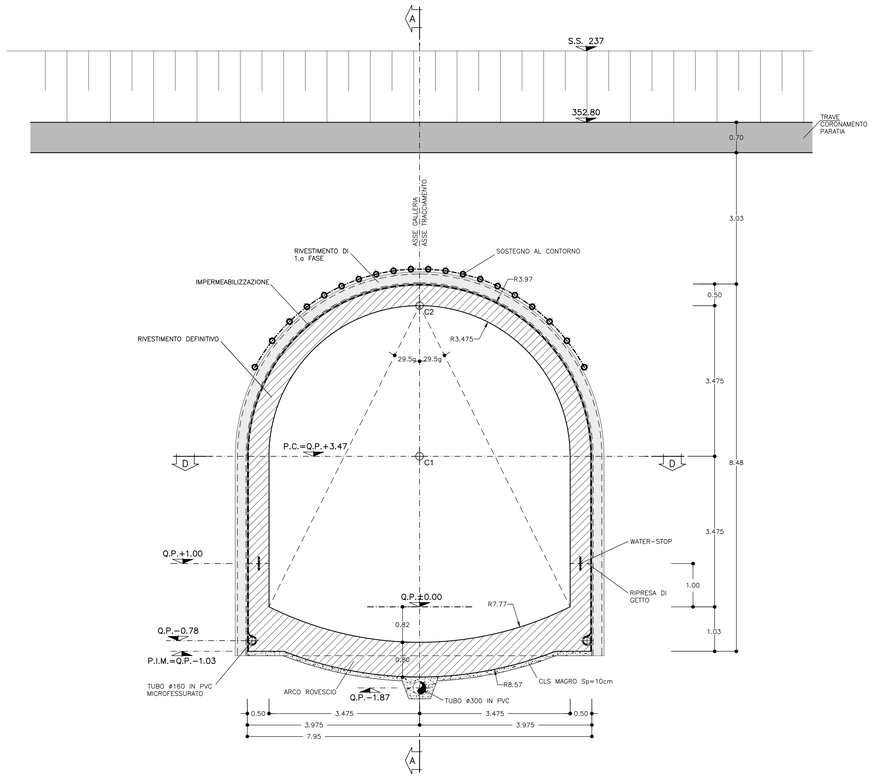

SEZIONE D–D
SCALA 1:50

PIANTA

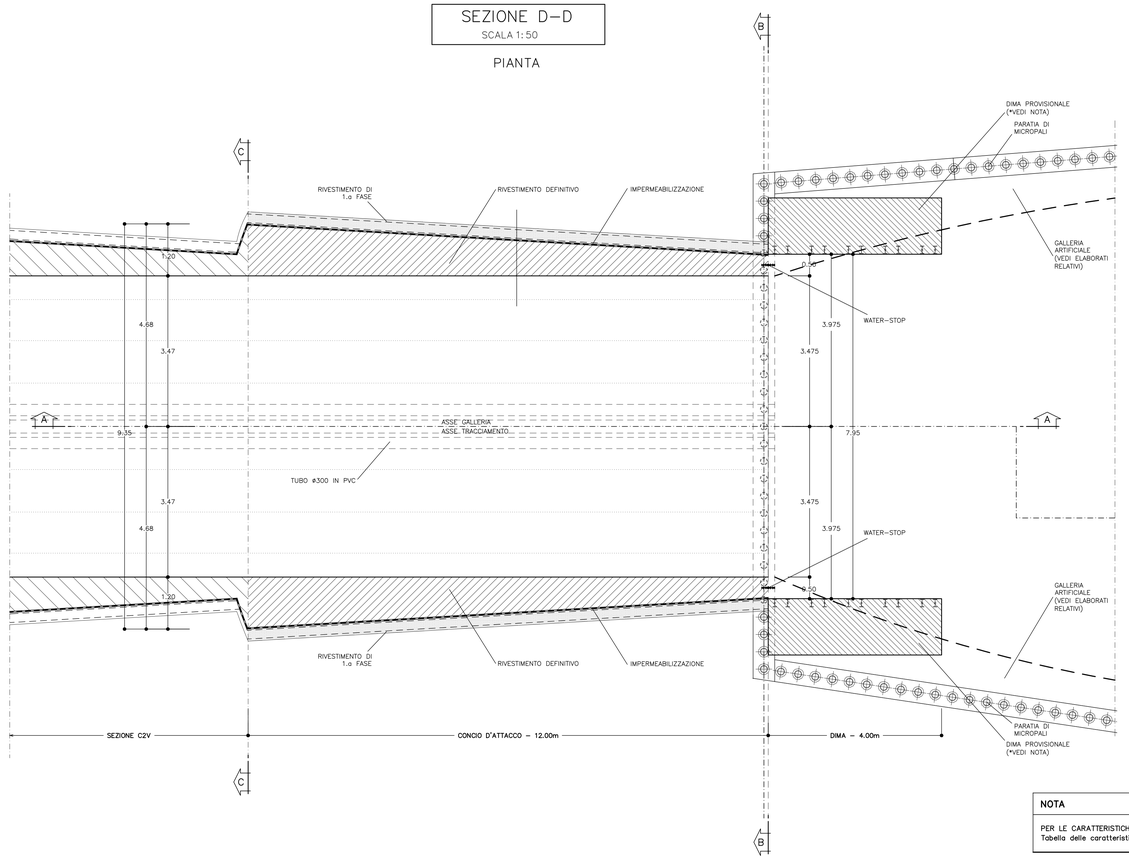

SEZIONE C–C
SCALA 1:50

SEZIONE TRASVERSALE
MASSIMA

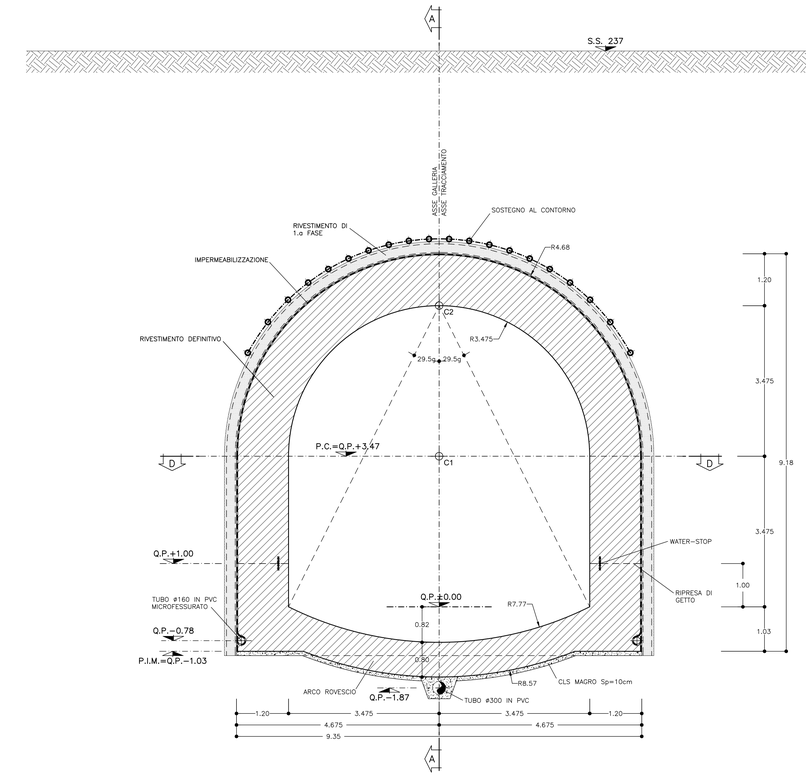

NOTA

PER LE CARATTERISTICHE DEI MATERIALI FARE RIFERIMENTO ALL'ELABORATO:
Tabella delle caratteristiche dei materiali – cod. PE–GAL–000–GE–010–DC.

(*) NOTA

– LA DIMA AVRA' CARATTERE PROVISIONALE DOVENDO ESSERE DEMOLITA PER FAR POSTO ALLA GALLERIA ARTIFICIALE.
IN VIA CAUTELATIVA TALE DEMOLIZIONE VERRA' ESEGUITA SOLO DOPO IL GETTO DEI RIVESTIMENTI DEFINITIVI DELLA SEZIONE D'ATTACCO.

LEGENDA

– P.C. = PIANO DEI CENTRI
– Q.P. = QUOTA DI PROGETTO
– P.IM. = PIANO IMPOSTA MURETTE
– P.S. = PIANO DI SCAVO

AIPo Agenzia Interregionale per il fiume Po
Regione Lombardia

NUOVE OPERE DI REGOLAZIONE PER LA MESSA IN SICUREZZA DEL LAGO D'IDRO

RAGGRUPPAMENTO TEMPORANEO DI PROGETTISTI

ALPINA · STUDIO GRIFFINI · ETATEC STUDIO PAOLETTI · BLU progetti

PROGETTO ESECUTIVO

GALLERIA
OPERE ATTACCO SCAVO LATO LAVENONE - SEZIONE D'ATTACCO
Carpenteria

Fase	Ambito	Opera	Argomento	Progressivo	Tipo elaborato	Revisione
PE	GAL	OAL	AT	003	CP	A
Redatto		Controllato		Approvato	Scala	Data
A. Girella		M. Ghidoli		P. Galvanin	1:50 / 1:20	18/10/22

IL RESPONSABILE UNICO DEL PROCEDIMENTO
Ing. M. Vergnani

RESPONSABILE INTEGRAZIONE PRESTAZIONI SPECIALISTICHE ALPINA S.p.A.
Ing. Paola Erba

PROGETTAZIONE_STRUTTURALE ALPINA S.p.A.
Ing. Paolo Galvanin

REV.	DATA	OGGETTO REVISIONE	REDATTO	CONTROLLATO	APPROVATO
A	18/10/2022	Prima emissione	AGI	MGI	PGA
-	-	-	-	-	-
-	-	-	-	-	-
-	-	-	-	-	-