




PIANTA
scala 1:50

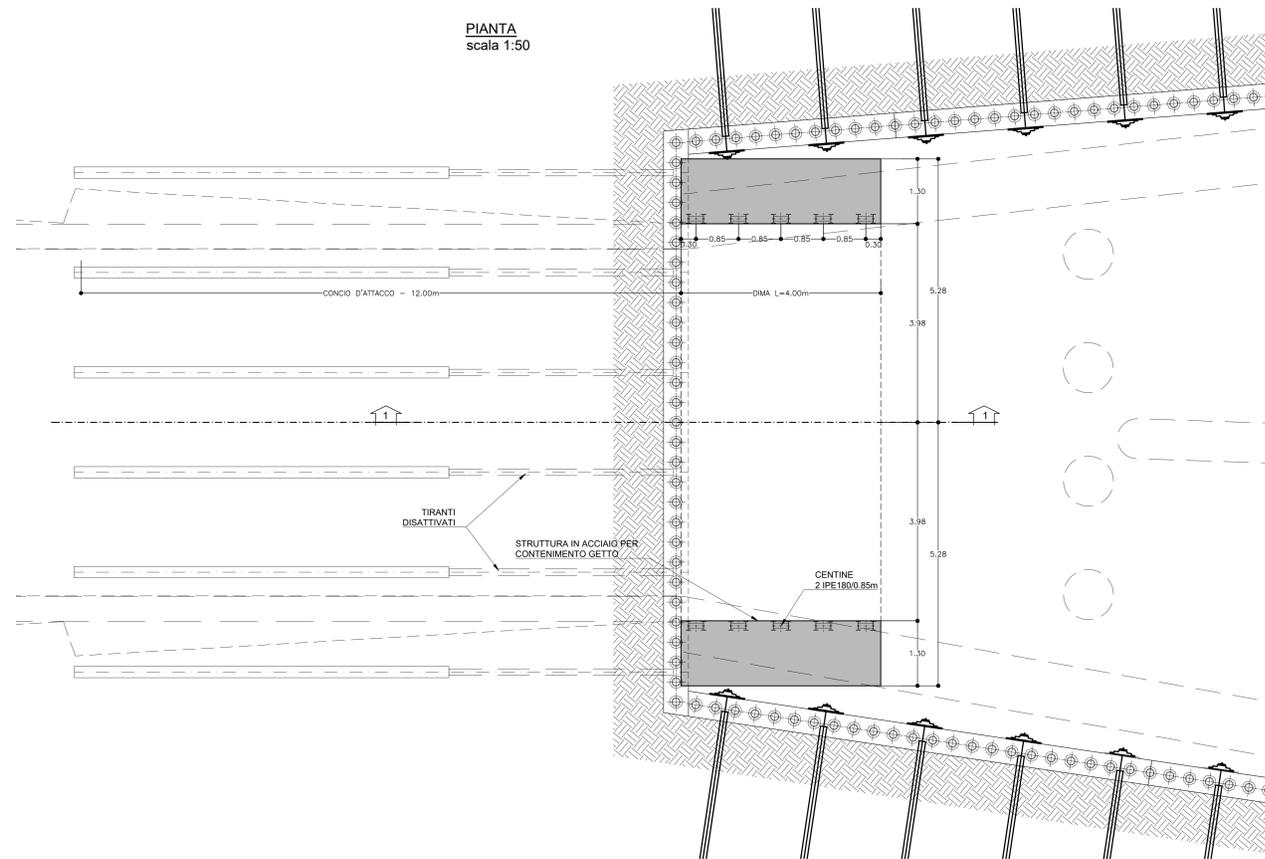

SEZIONE LONGITUDINALE 1-1
scala 1:50

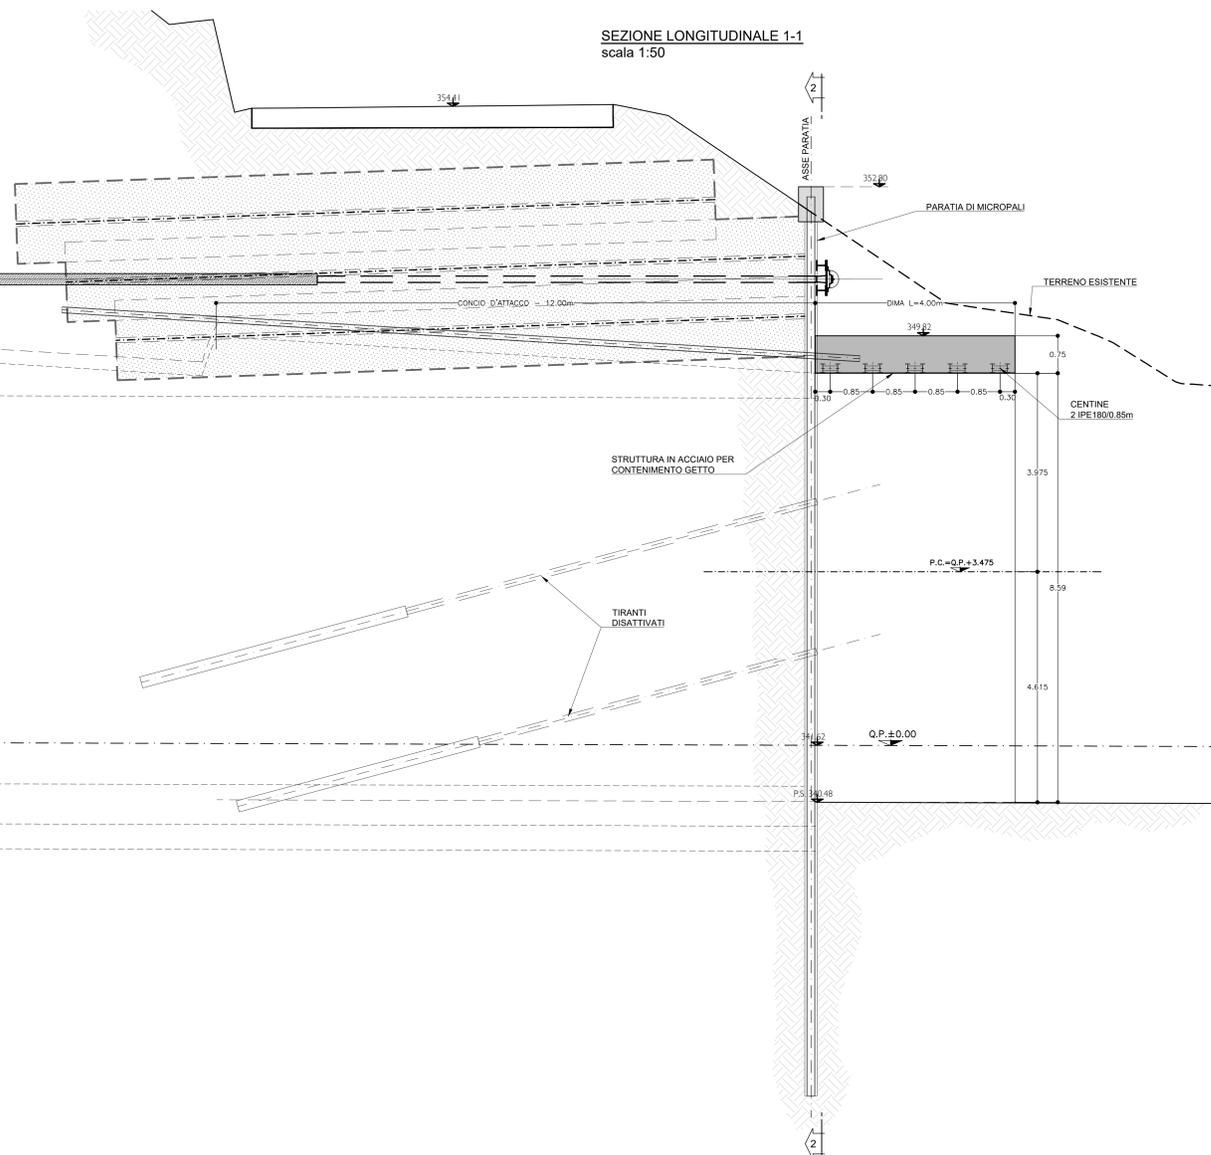

SEZIONE TRASVERSALE 2-2
scala 1:50

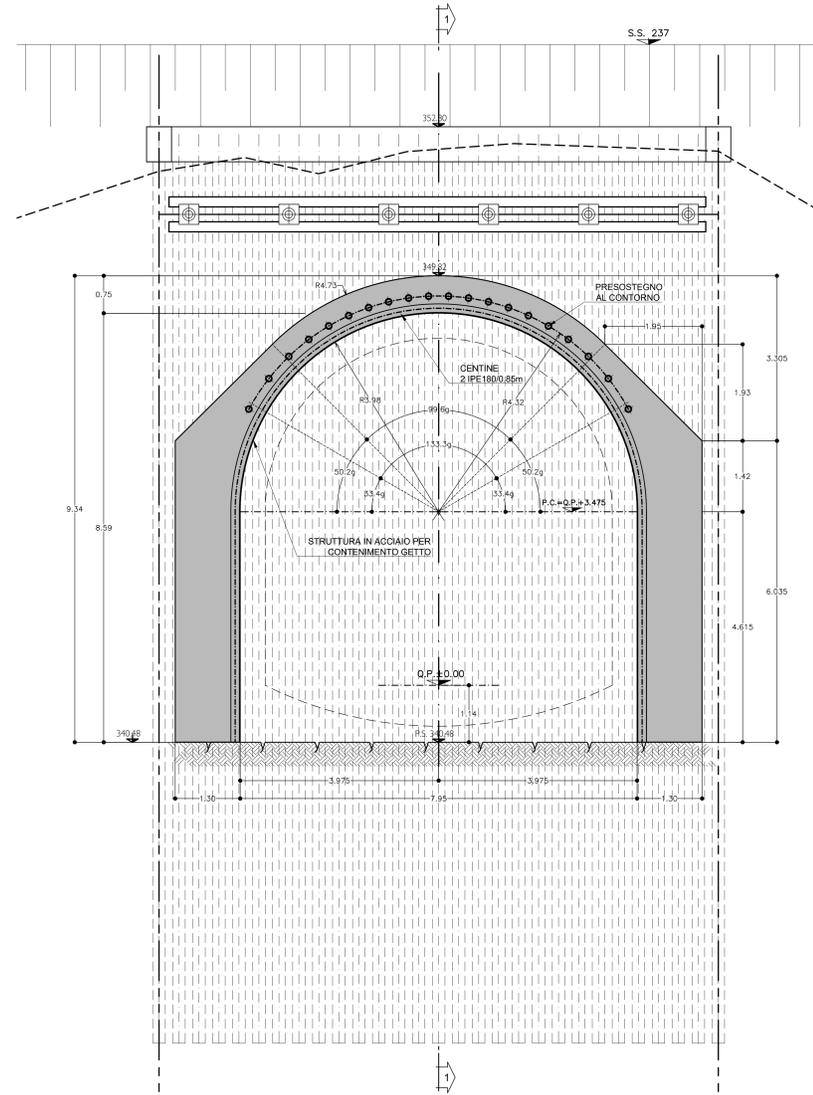

NUOVE OPERE DI REGOLAZIONE
PER LA MESSA IN SICUREZZA DEL LAGO D'IDRO



PROGETTO ESECUTIVO

GALLERIA
OPERE ATTACCO SCAVO LATO LAVENONE - DIMA
Carpenteria

Fase	Ambito	Opera	Argomento	Progressivo	Tipo elaborato	Revisione
FE	GAL	OAL	DM	001	CP	A
Redatto	Approvato	Controllo	Approvato	Scala	Data	
A. Girella	M. Ghidoli	P. Galvanin	P. Galvanin	1:50	18/10/22	

IL RESPONSABILE UNICO DEL PROCEDIMENTO	
Ing. M. Vergrani	
RESPONSABILE INTEGRAZIONE PRESTAZIONI PROGETTISTICHE ALPHA S.p.A.	PROGETTAZIONE STRUTTURALE ALPHA S.p.A.
Ing. Paolo Etta	Ing. Paolo Galvanin

REV.	DATA	OGGETTO REVISIONE	REDATTO	CONTROLLATO	APPROVATO
A	18/10/2022	Prima emissione	AGI	HGI	PGA
-	-	-	-	-	-
-	-	-	-	-	-