MIRELLA VERGNANI
Agenzia Interregionale per il fiume Po
18.01.2023 17:53:34 GMT+00:00

PROFILO LONGITUDINALE
SCALA 1:100

CARPENTERIA

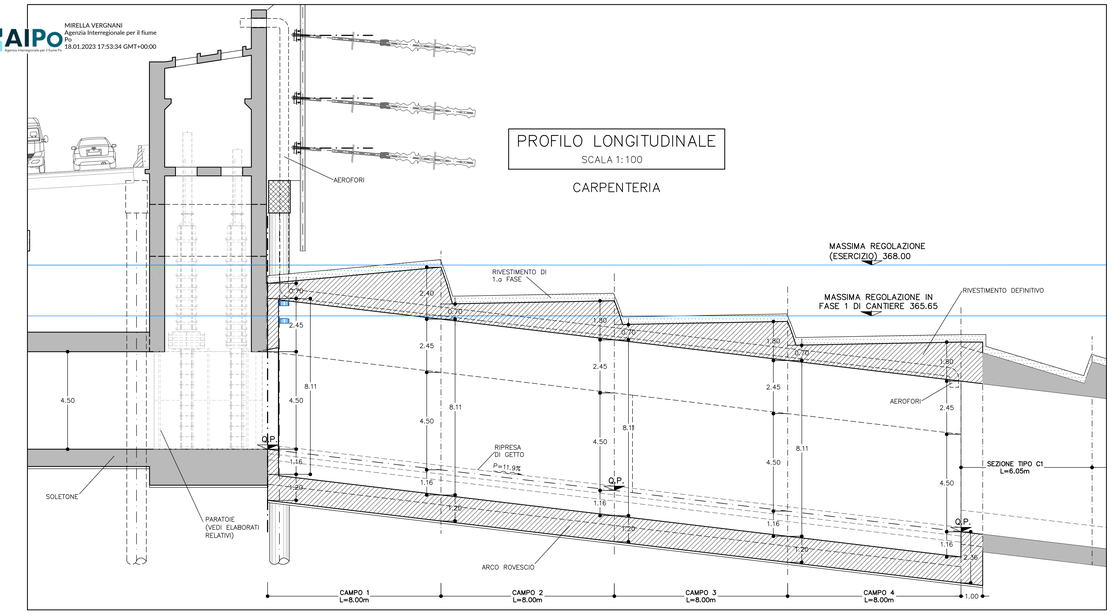

PLANIMETRIA
SCALA 1:100

CARPENTERIA

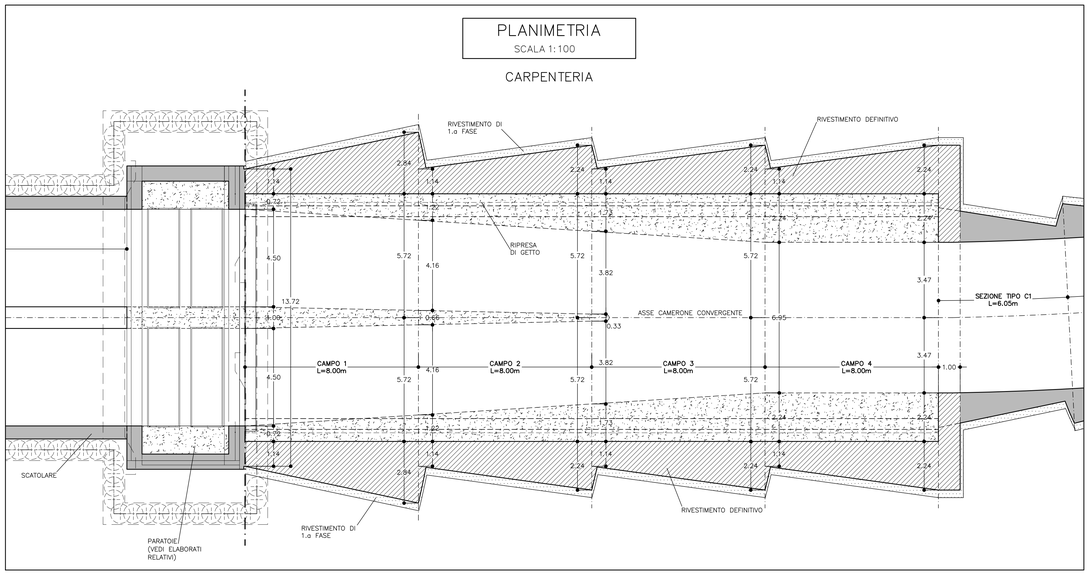

CAMERONE CONVERGENTE
INIZIO CAMPO
Sezione campo 1
Scala 1:100

CAMERONE CONVERGENTE
FINE CAMPO
Sezione campo 1
Scala 1:100

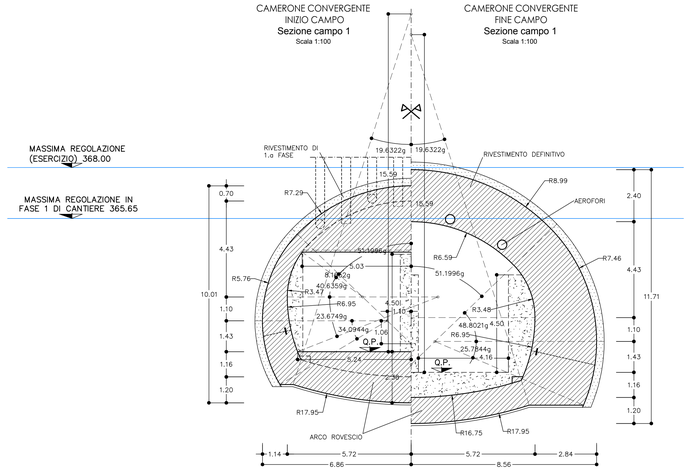

CAMERONE CONVERGENTE
INIZIO CAMPO
Sezione campo 2
Scala 1:100

CAMERONE CONVERGENTE
FINE CAMPO
Sezione campo 2
Scala 1:100

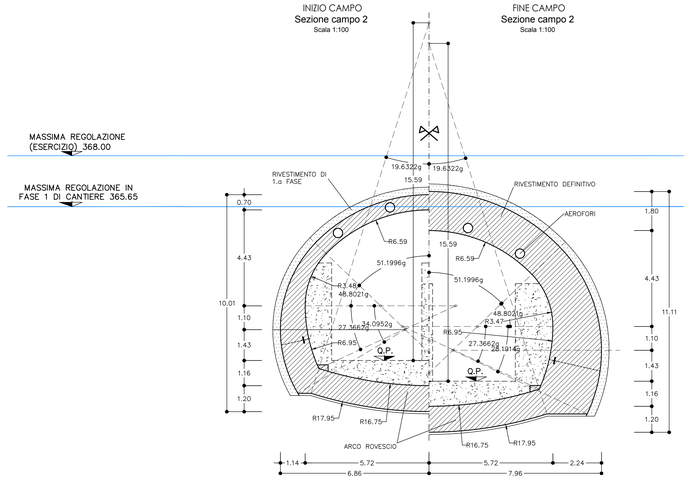

NOTA

PER LE CARATTERISTICHE DEI MATERIALI FARE RIFERIMENTO ALL'ELABORATO:
Tabella delle caratteristiche dei materiali – cod. PE-GAL-000-GE-010-DC.

LEGENDA

- P.C. = PIANO DEI CENTRI
- Q.P. = QUOTA DI PROGETTO
- P.S. = PIANO DI SCAVO
- P.I.M. = PIANO DI IMPOSTA MURETTE

CAMERONE CONVERGENTE
INIZIO CAMPO
Sezione campo 3
Scala 1:100

CAMERONE CONVERGENTE
FINE CAMPO
Sezione campo 3
Scala 1:100

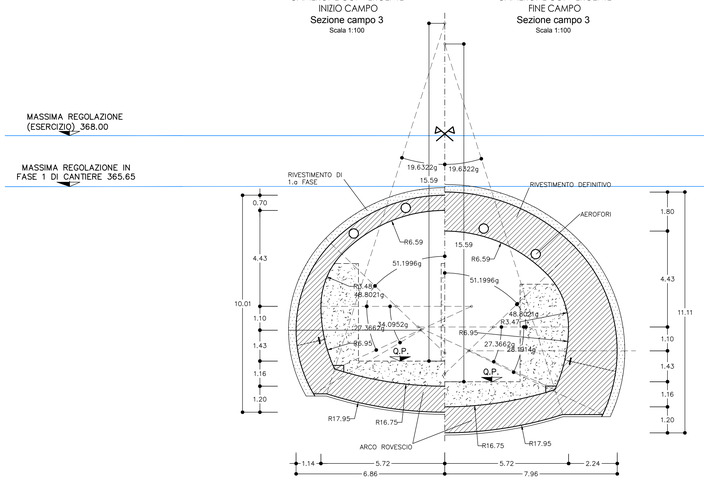

CAMERONE CONVERGENTE
INIZIO CAMPO
Sezione campo 4
Scala 1:100

CAMERONE CONVERGENTE
FINE CAMPO
Sezione campo 4
Scala 1:100

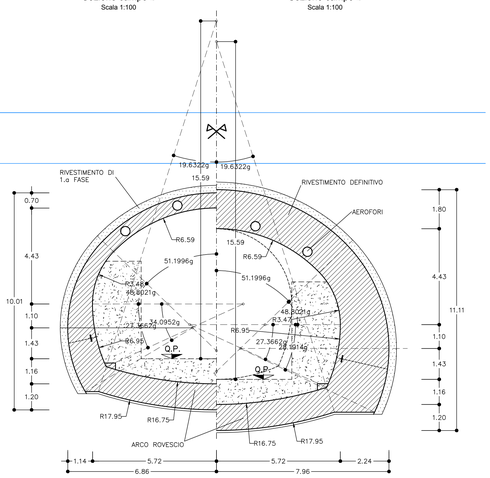

CAMERONE CONVERGENTE
VELETTA
Sezione campo 4
Scala 1:100

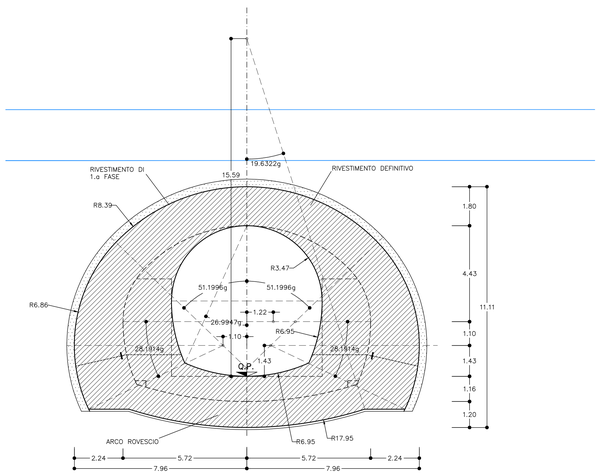

AIPo Agenzia Interregionale per il fiume Po

Regione Lombardia

NUOVE OPERE DI REGOLAZIONE PER LA MESSA IN SICUREZZA DEL LAGO D'IDRO

RAGGRUPPAMENTO TEMPORANEO DI PROGETTISTI

ALPINA · STUDIO GRIFFINI · ETATEC STUDIO PAOLETTI · BLU Progetti

PROGETTO ESECUTIVO

GALLERIA

GALLERIA NATURALE - GENERALE

Camerone convergente: Carpenterie - Planimetrie, profilo e sezioni

Fase	Ambito	Opera	Argomento	Progressivo	Tipo elaborato	Revisione
PE	GAL	TCV	GE	002	CP	A
Redatto		**Controllato**		**Approvato**	**Scala**	**Data**
A. Soncini		M. Ghidoli		P. Galvanin	1:200	18/10/22

IL RESPONSABILE UNICO DEL PROCEDIMENTO
Ing. M. Vergnani

RESPONSABILE INTEGRAZIONE PRESTAZIONE SPECIALISTICHE
ALPINA S.p.A.
Ing. Paola Erba

PROGETTAZIONE_STRUTTURALE
ALPINA S.p.A.
Ing. Paolo Galvanin

REV.	DATA	OGGETTO REVISIONE	REDATTO	CONTROLLATO	APPROVATO
A	18/10/2022	Prima emissione	AFS	MGI	PGA
-	-	-	-	-	-
-	-	-	-	-	-
-	-	-	-	-	-