




SEZIONE A-A
SCALA 1:50
PROFILO LONGITUDINALE

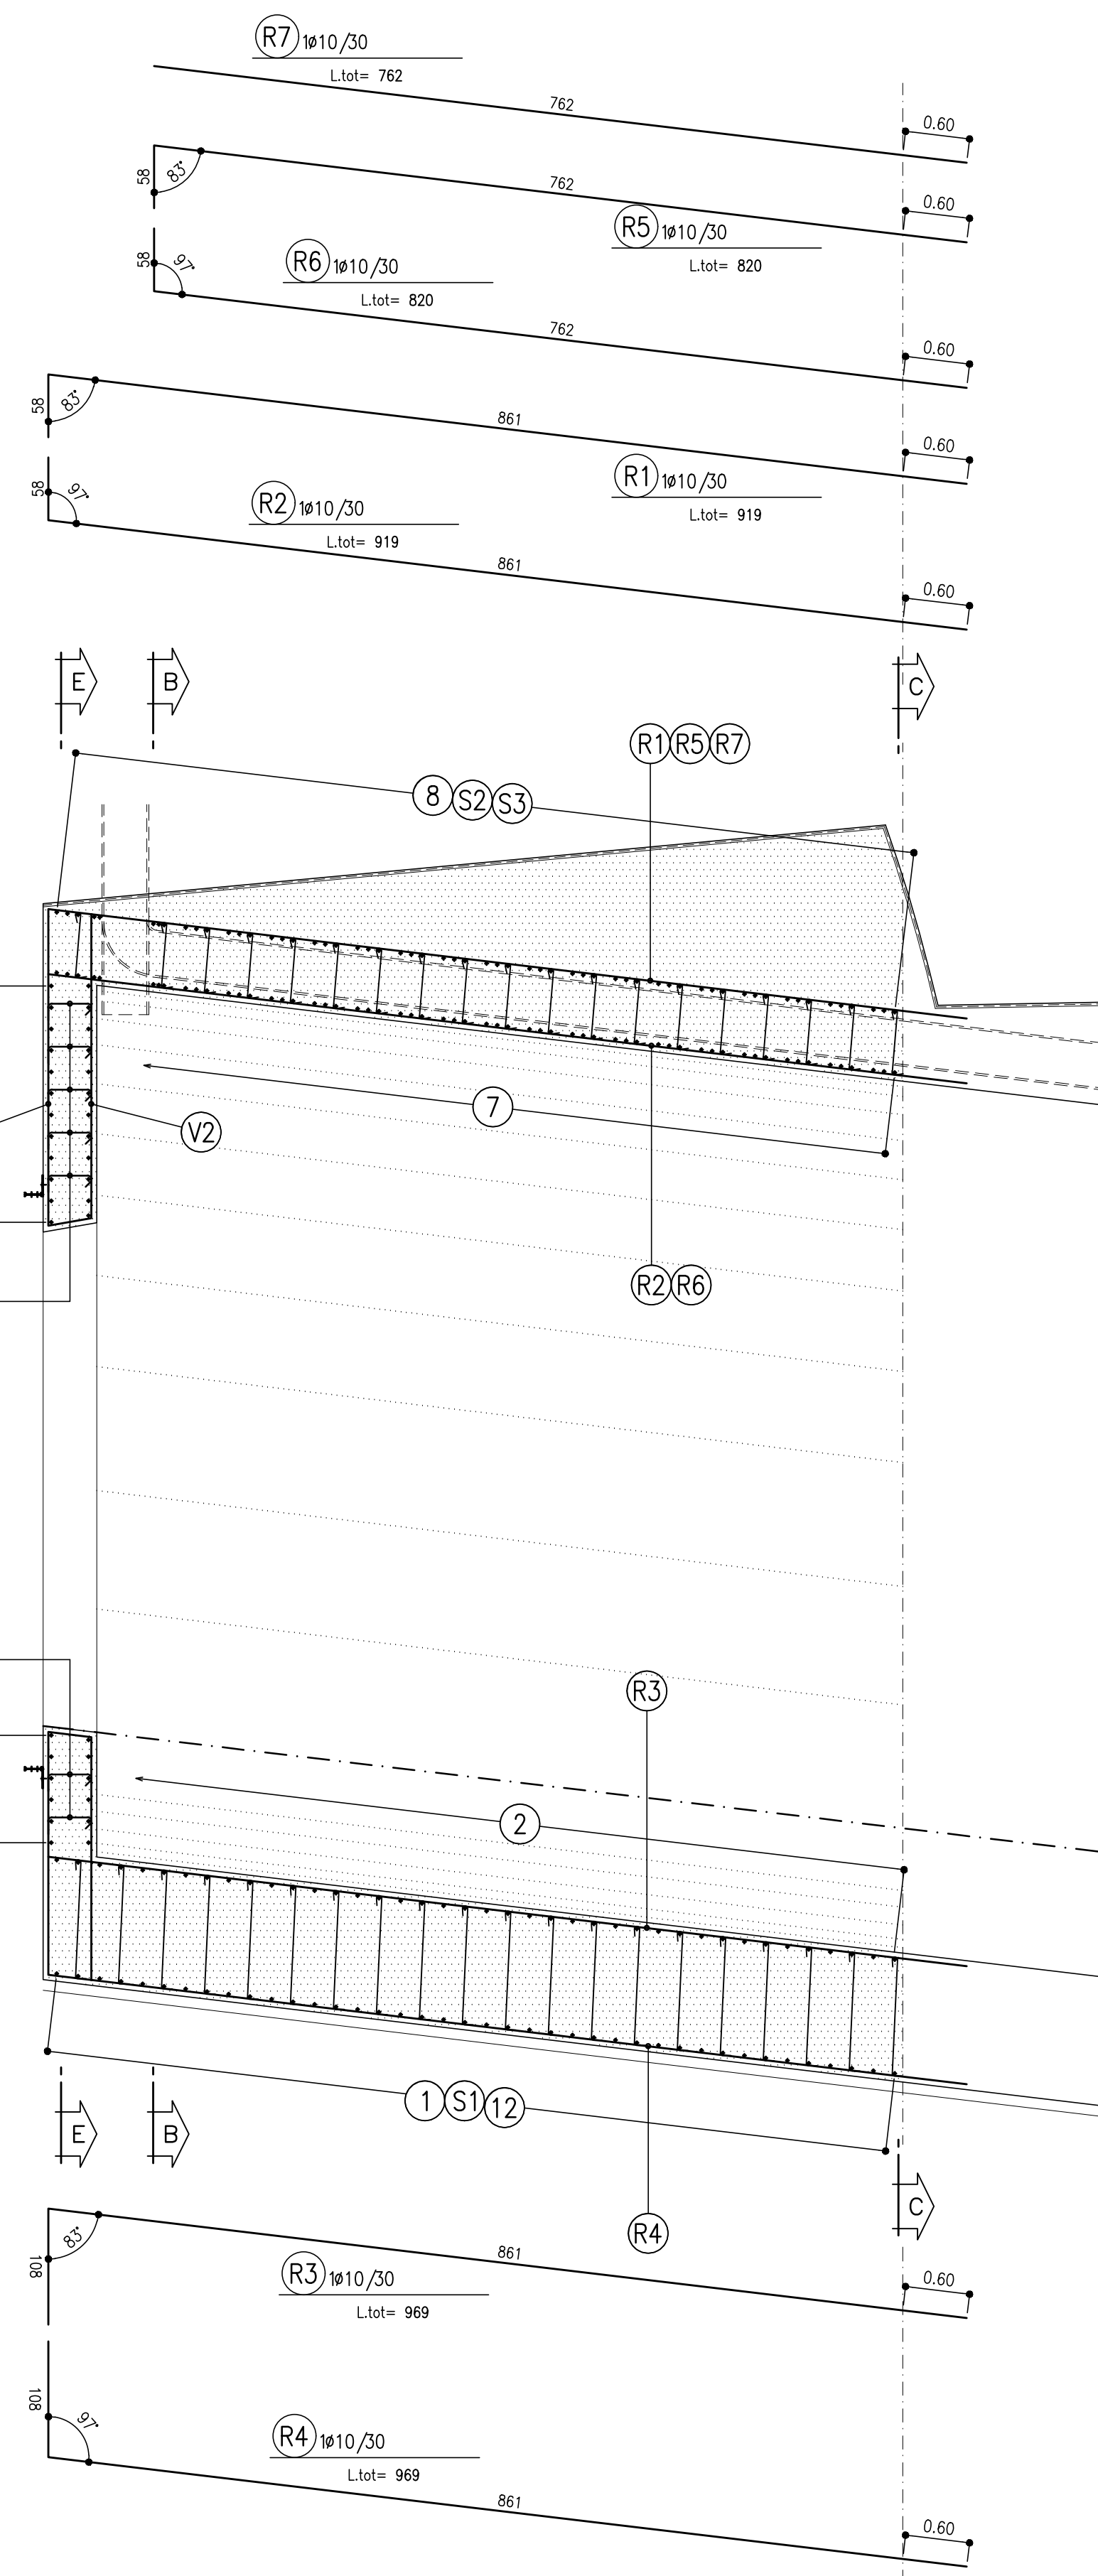


SEZIONE C-C
SCALA 1:50
SEZIONE TRASVERSALE
SEZIONE MASSIMA

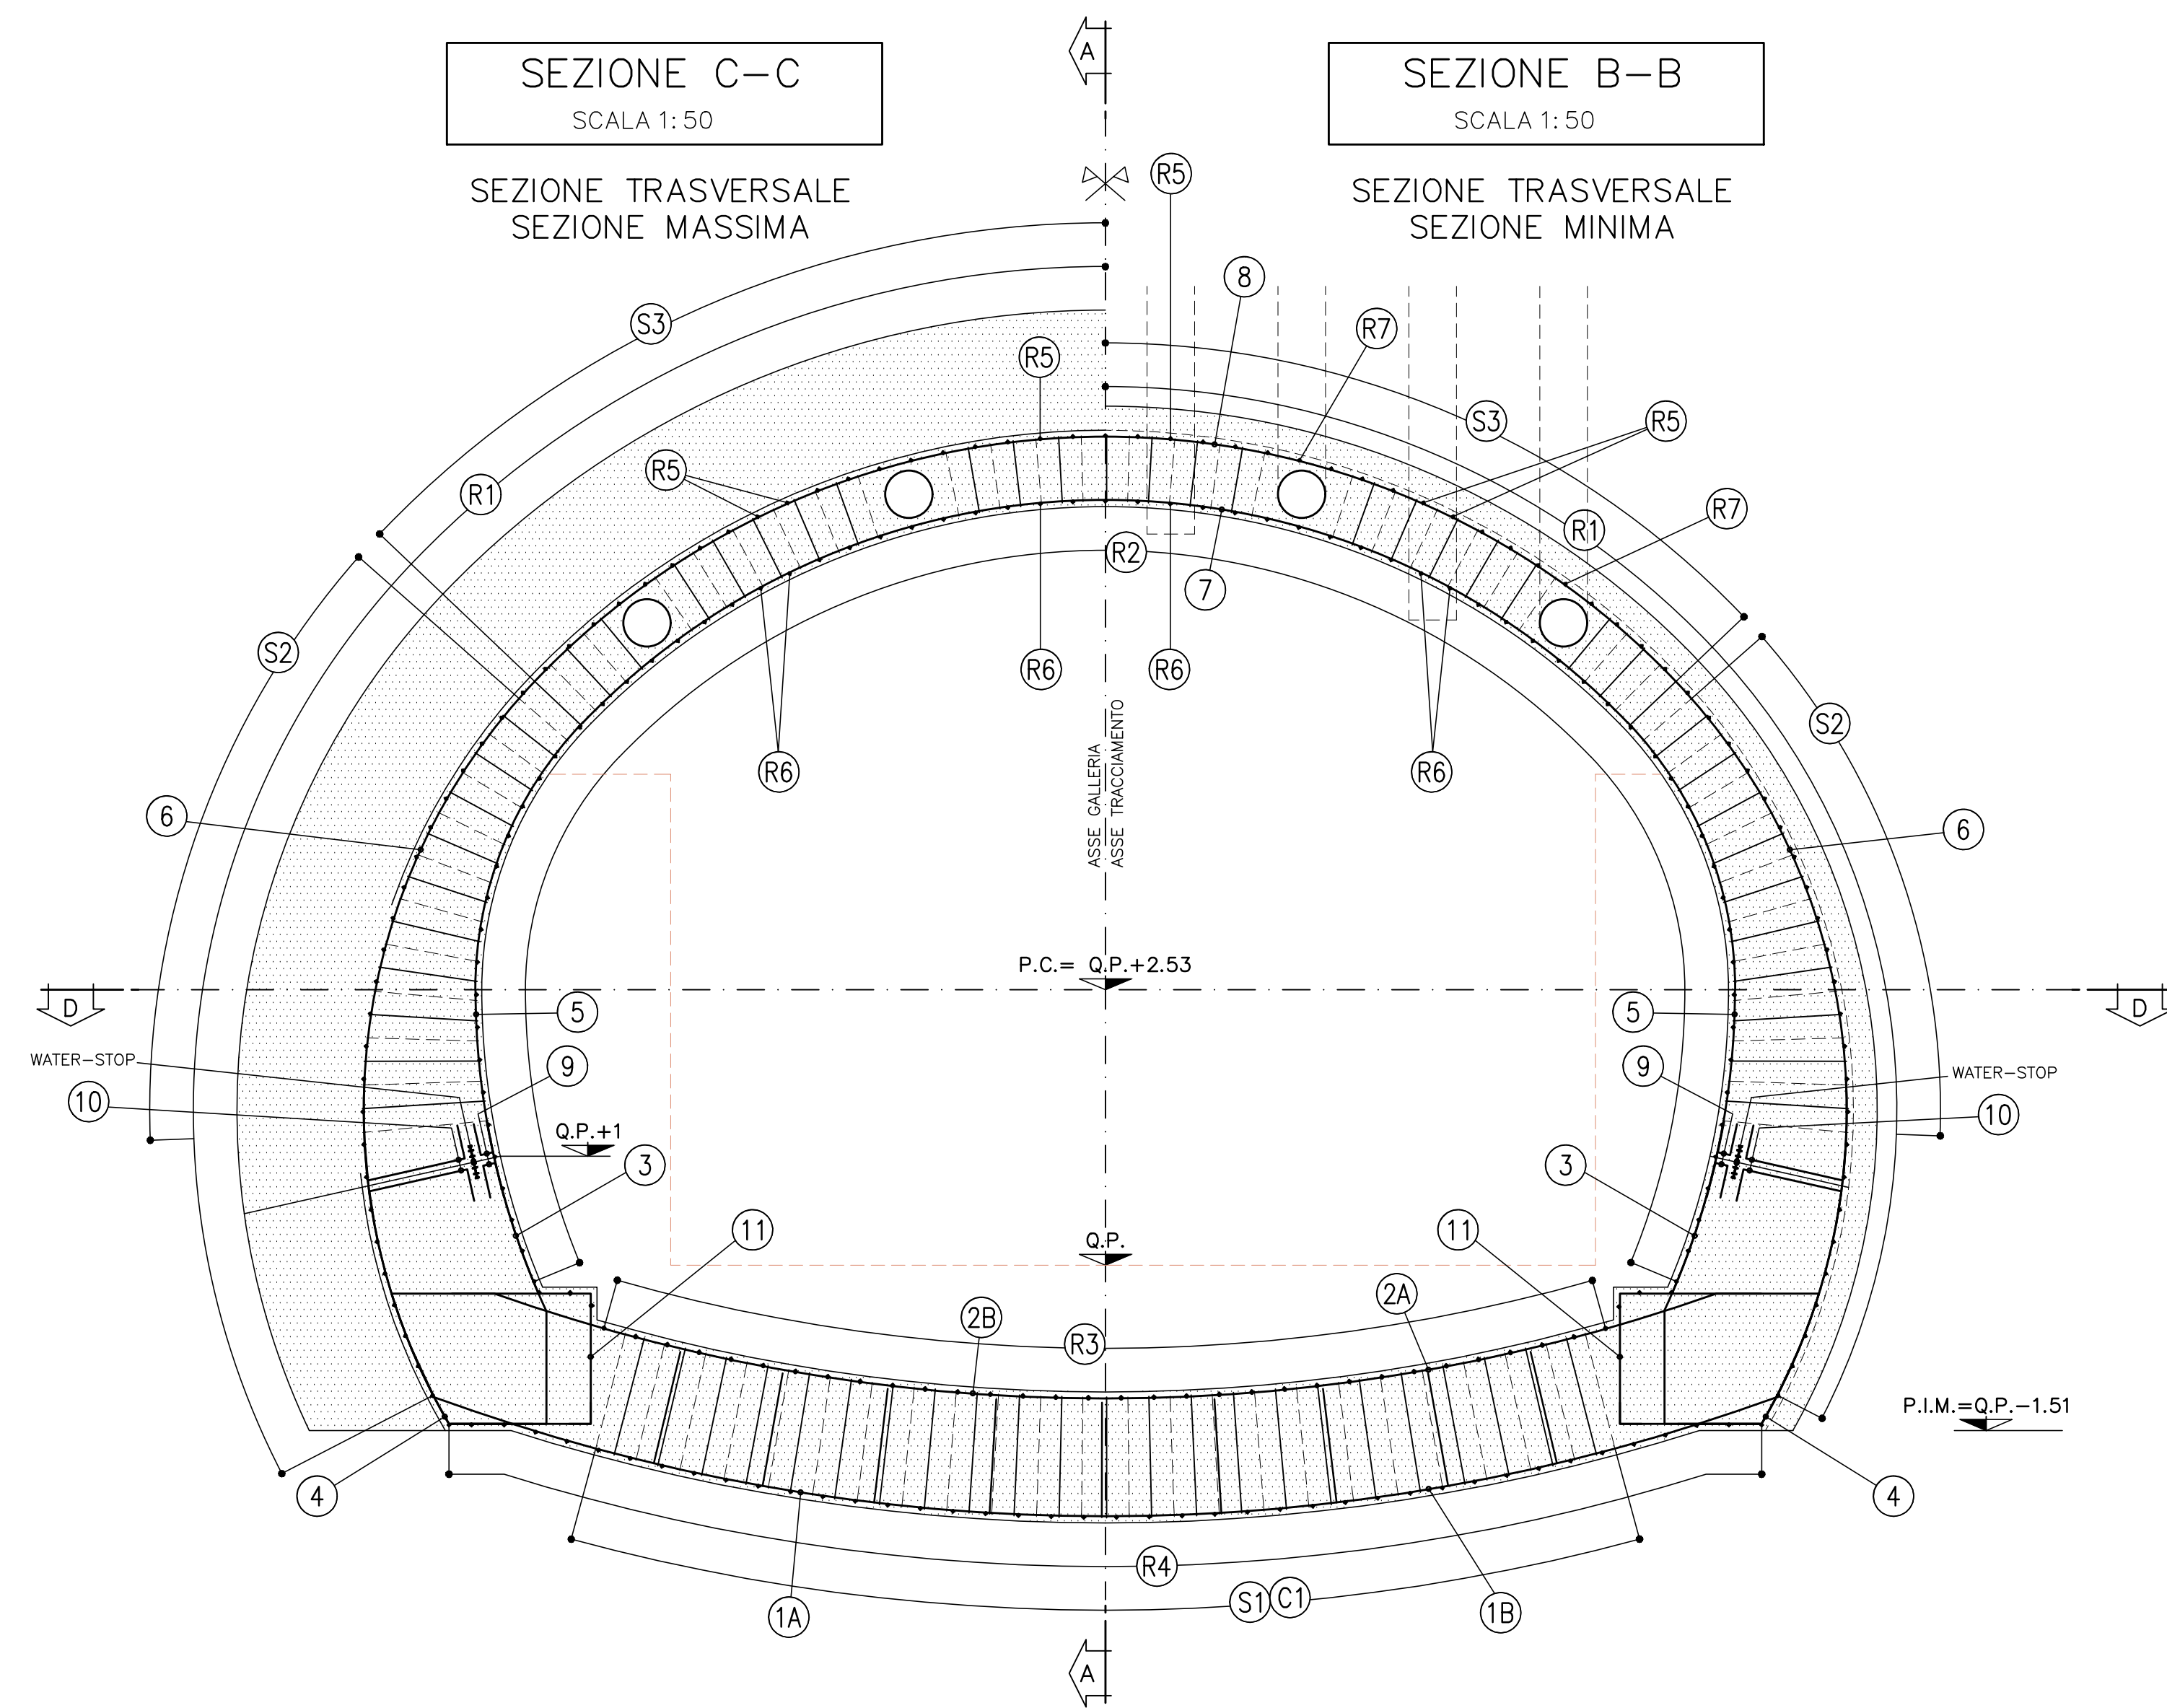

SEZIONE B-B
SCALA 1:50
SEZIONE TRASVERSALE
SEZIONE MINIMA

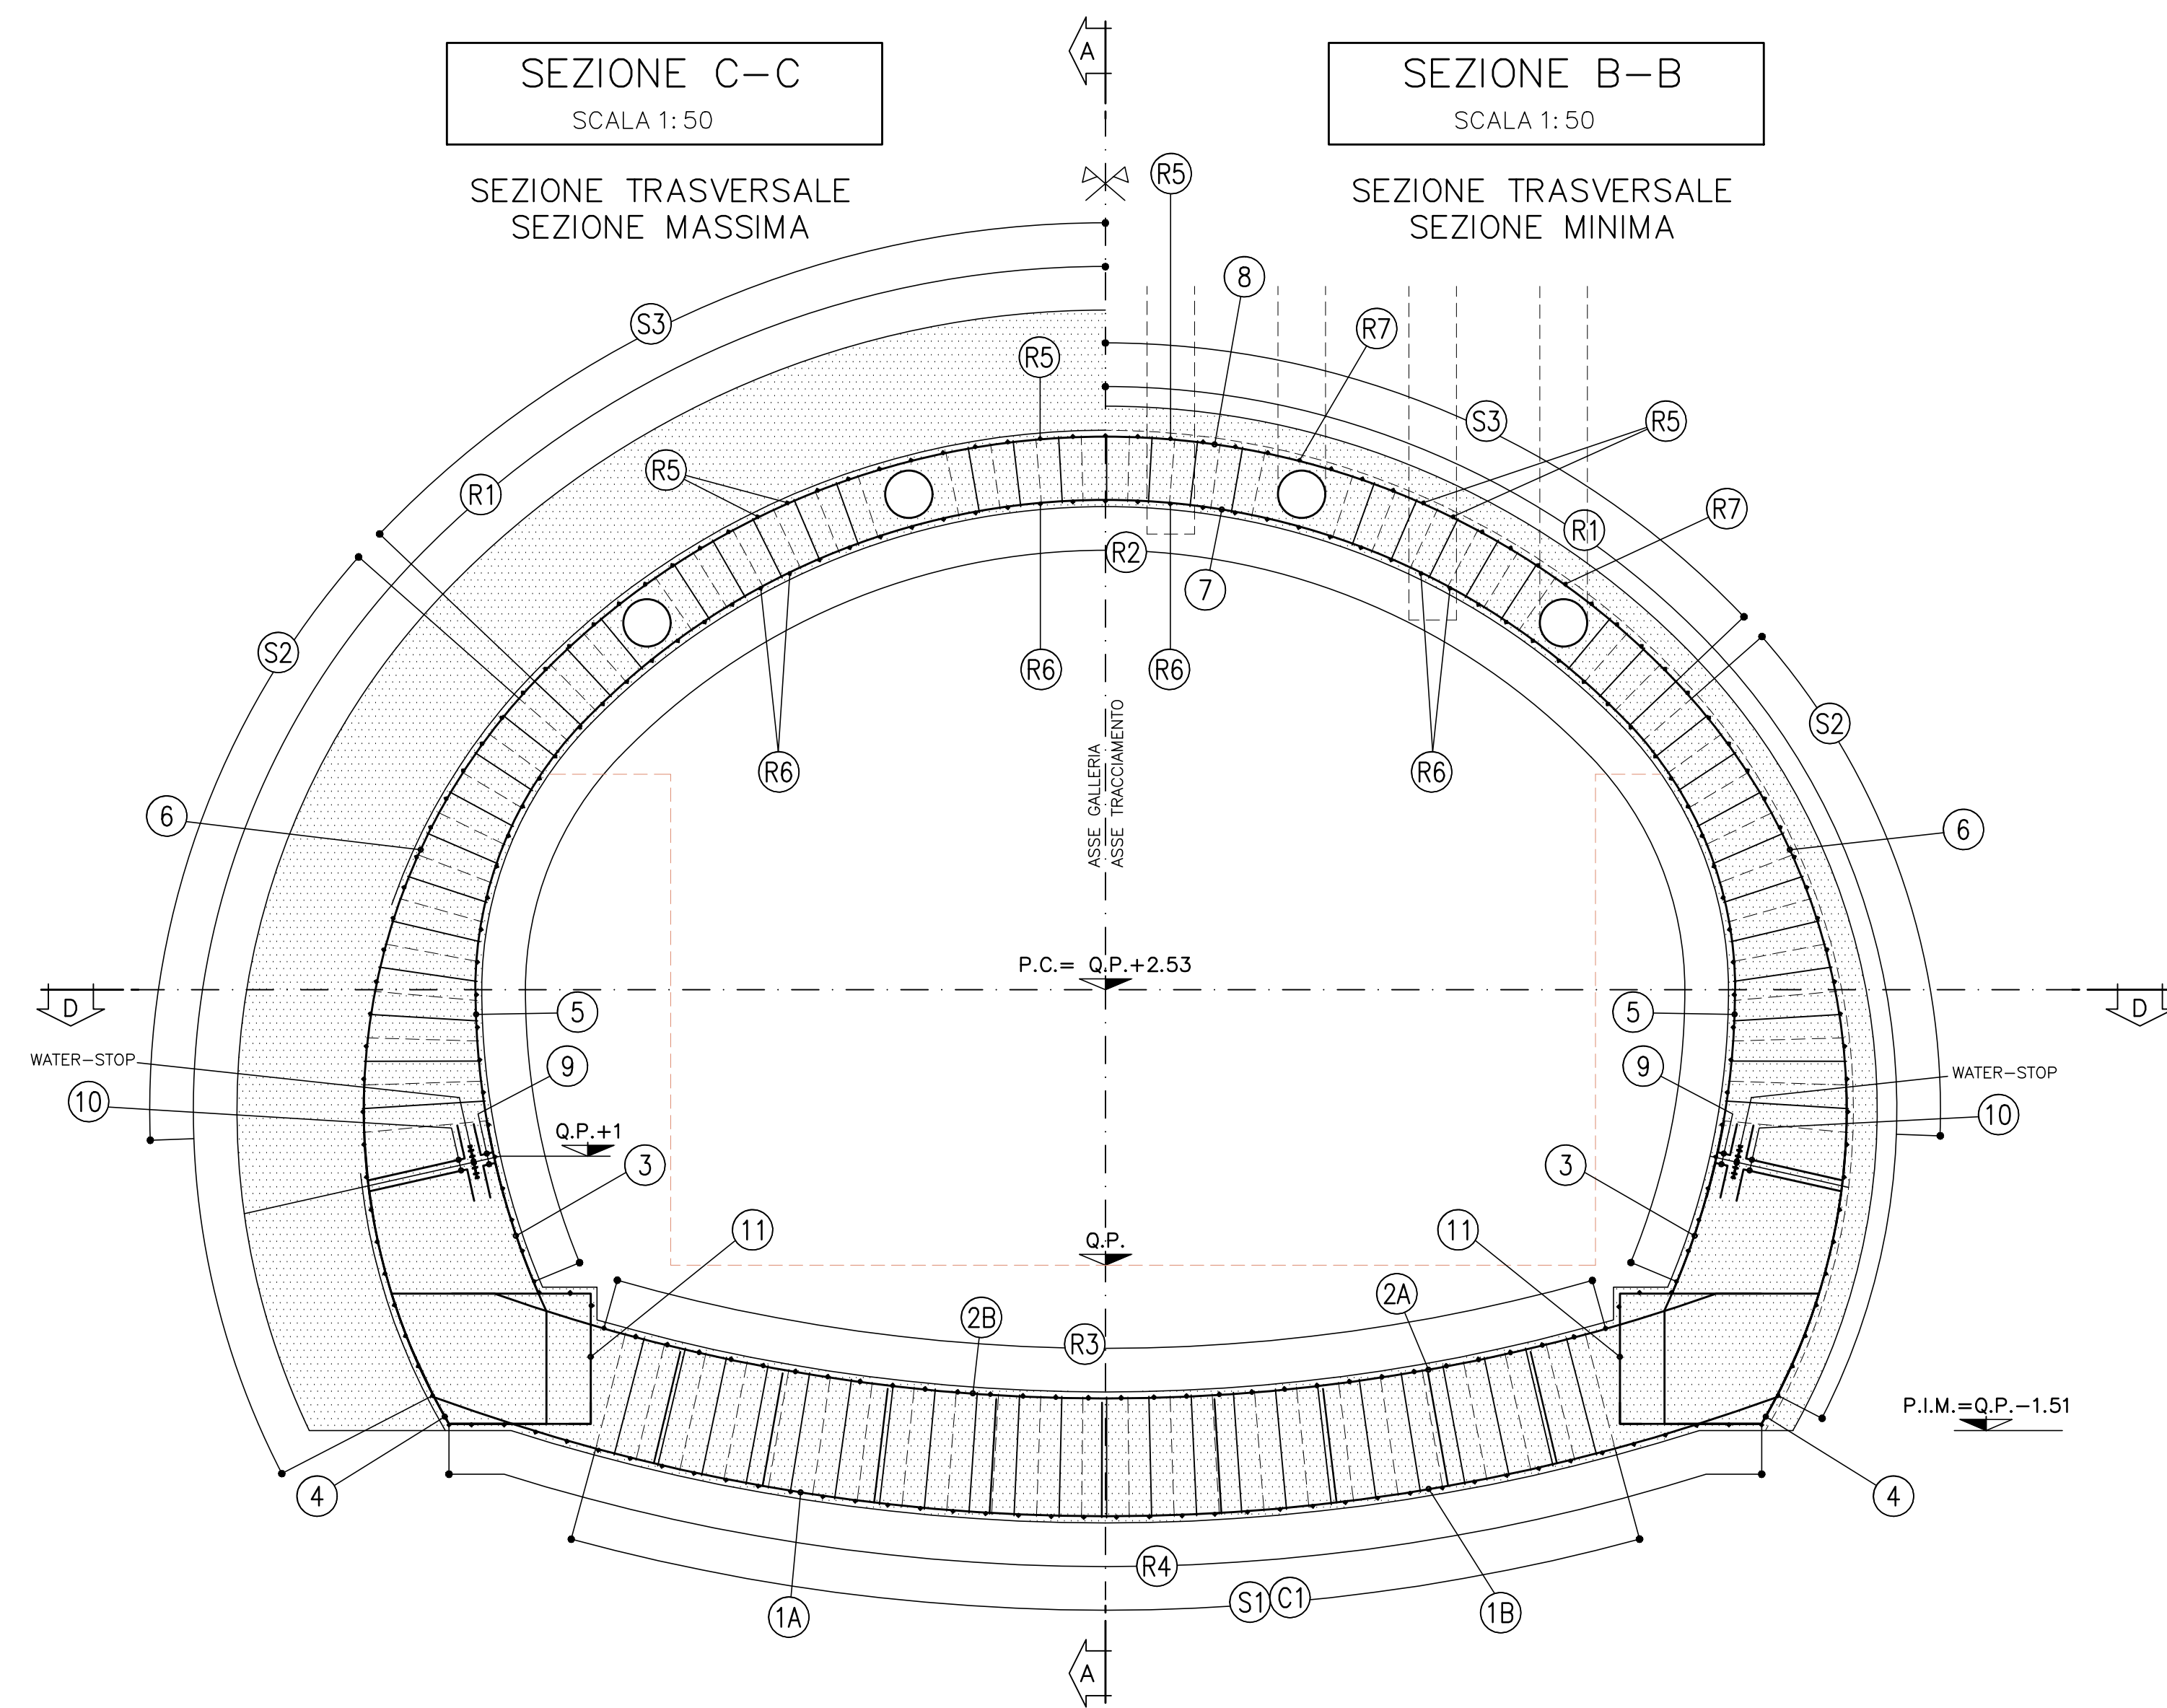

SEZIONE D-D
SCALA 1:50
PIANTA

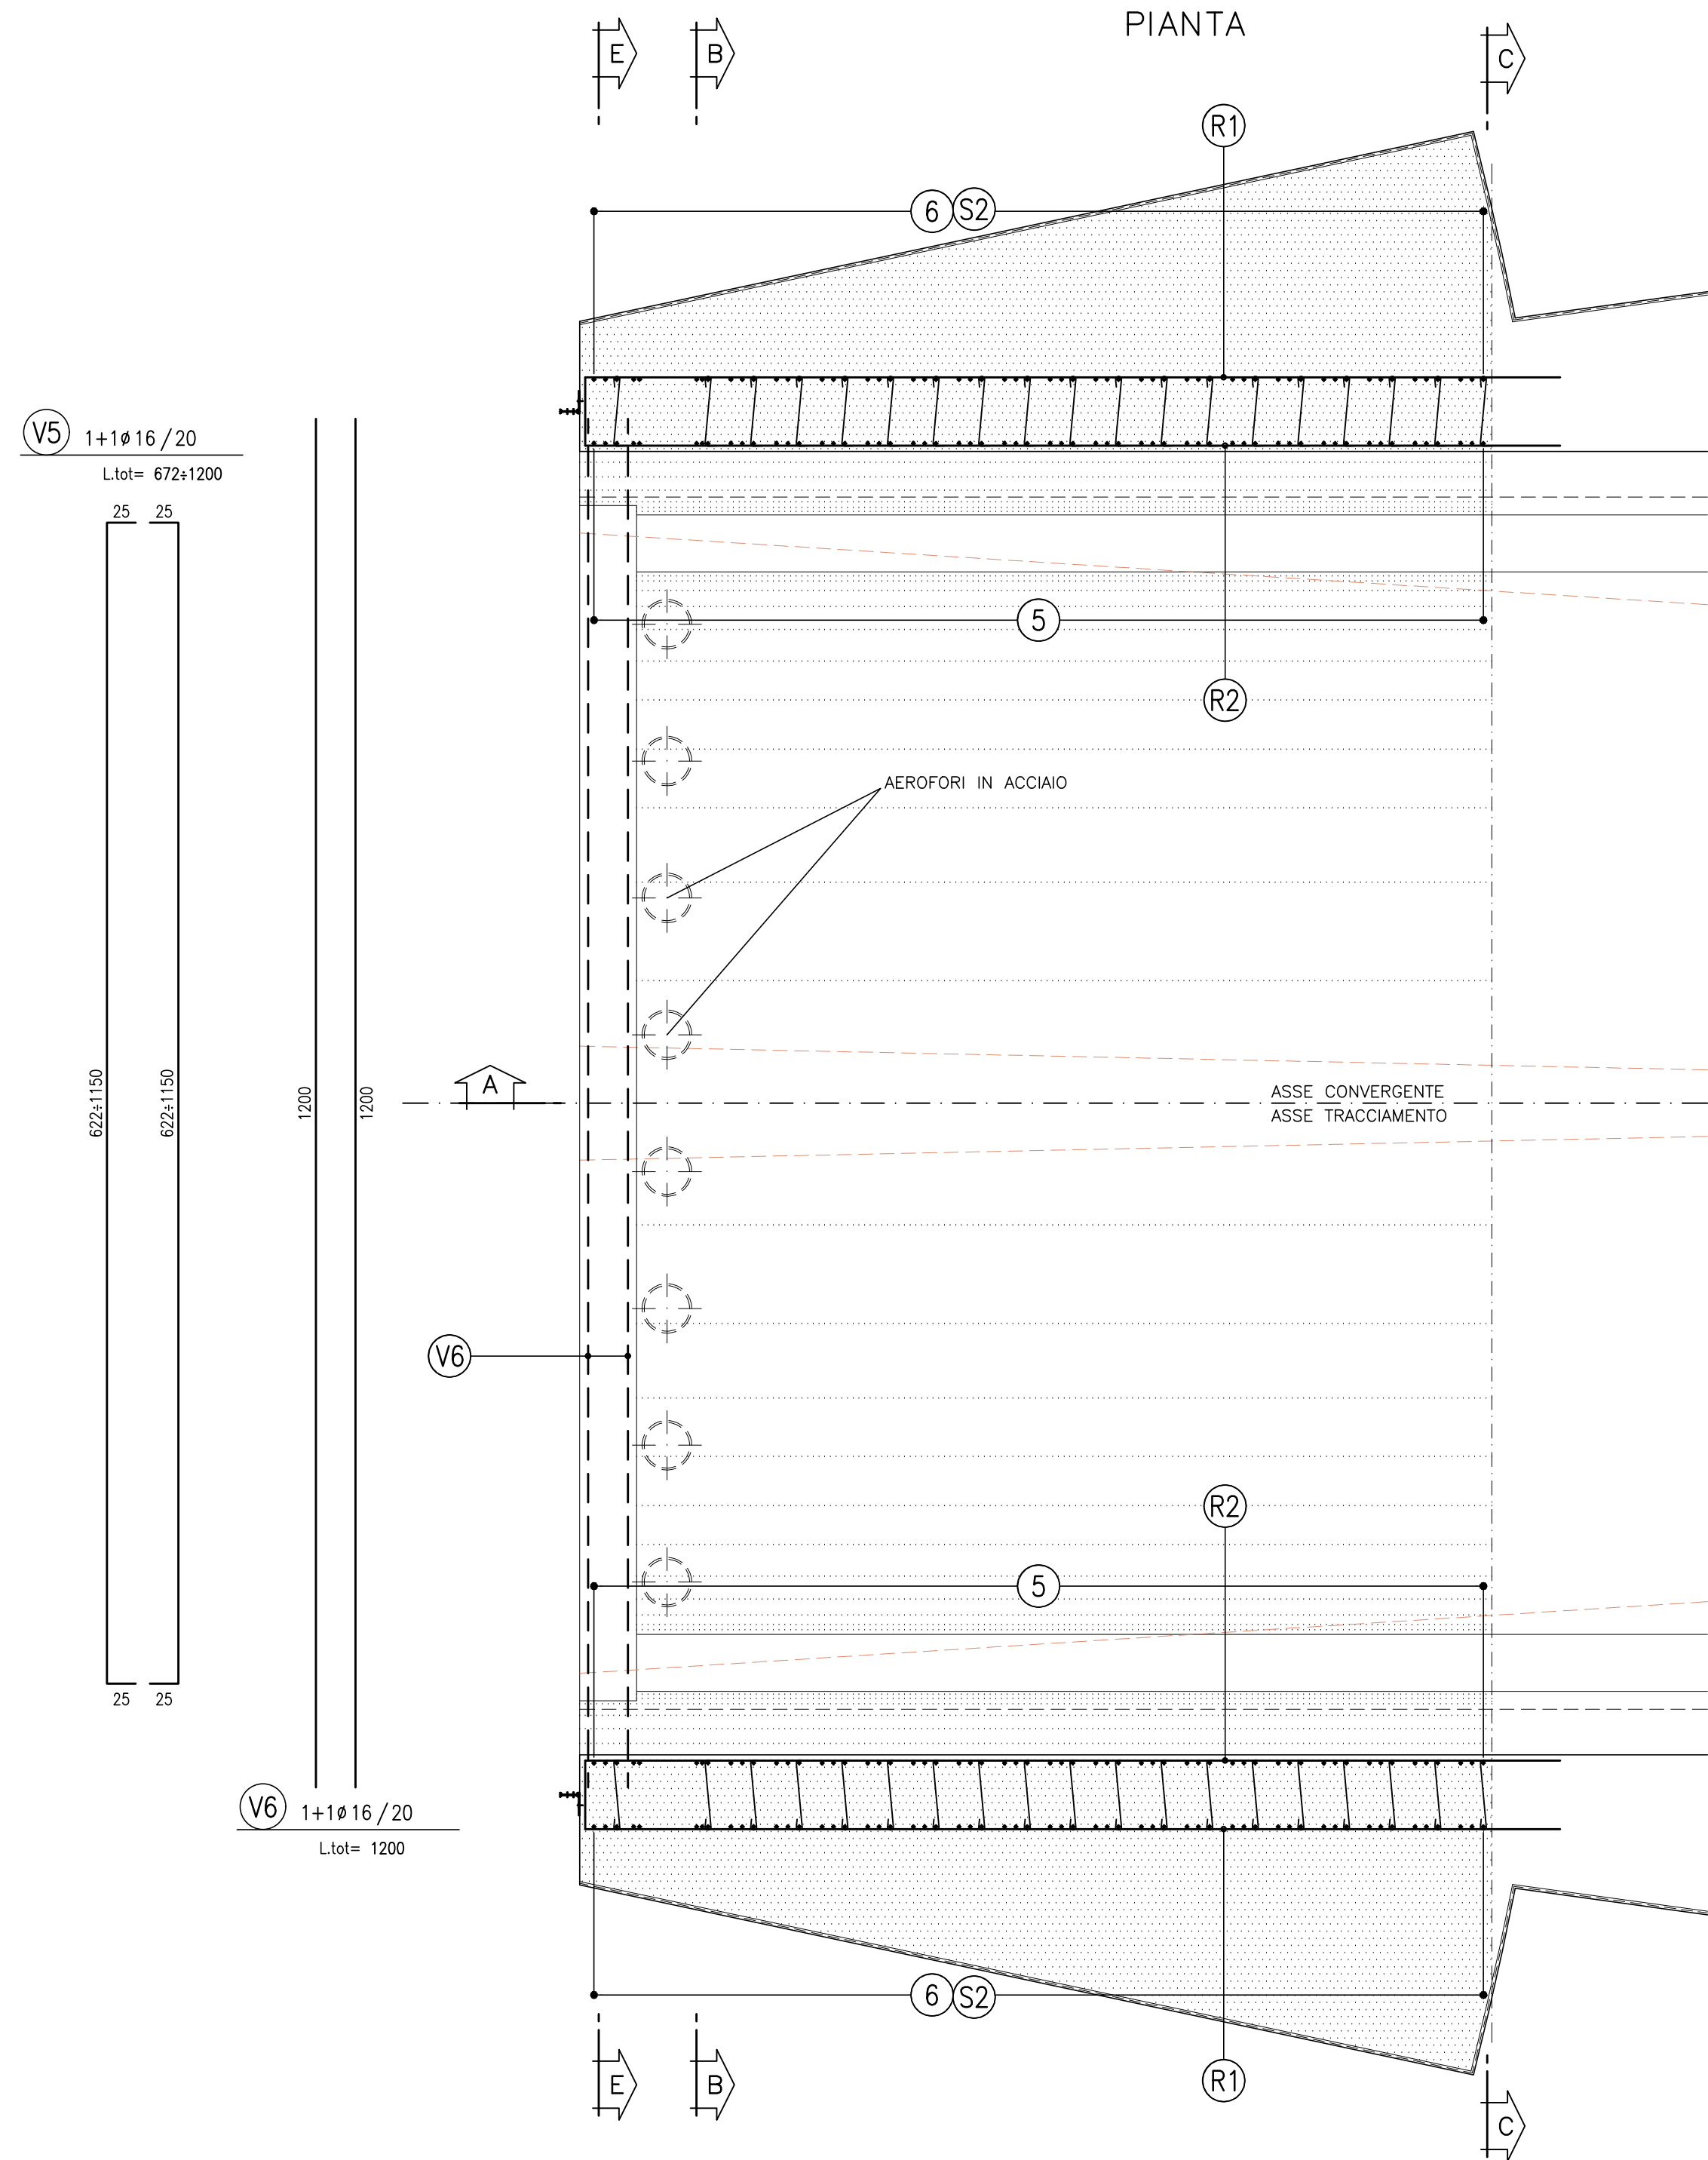


NOTA
PER LE CARATTERISTICHE DEI MATERIALI FARE RIFERIMENTO ALL'ELABORATO:
Tabella delle caratteristiche dei materiali - cod. PE-GAL-000-GE-010-0C.


| INCIDENZA ARMATURA | |
|-----------------------------------|----------------------|
| -ARMATURA CALOTTA | 70 Kg/m ³ |
| -ARMATURA ARCO ROVESSCO E MURETTE | 50 Kg/m ³ |

NOTA: I VALORI D'INCIDENZA SONO CALCOLATI RISPETTO ALLE SEZIONI MINIME


| LEGENDA | |
|----------|----------------------------|
| - P.C. | = PIANO DEI CENTRI |
| - Q.P. | = QUOTA DI PROGETTO |
| - P.S. | = PIANO DI SCAVO |
| - P.I.M. | = PIANO DI IMPOSTA MURETTE |

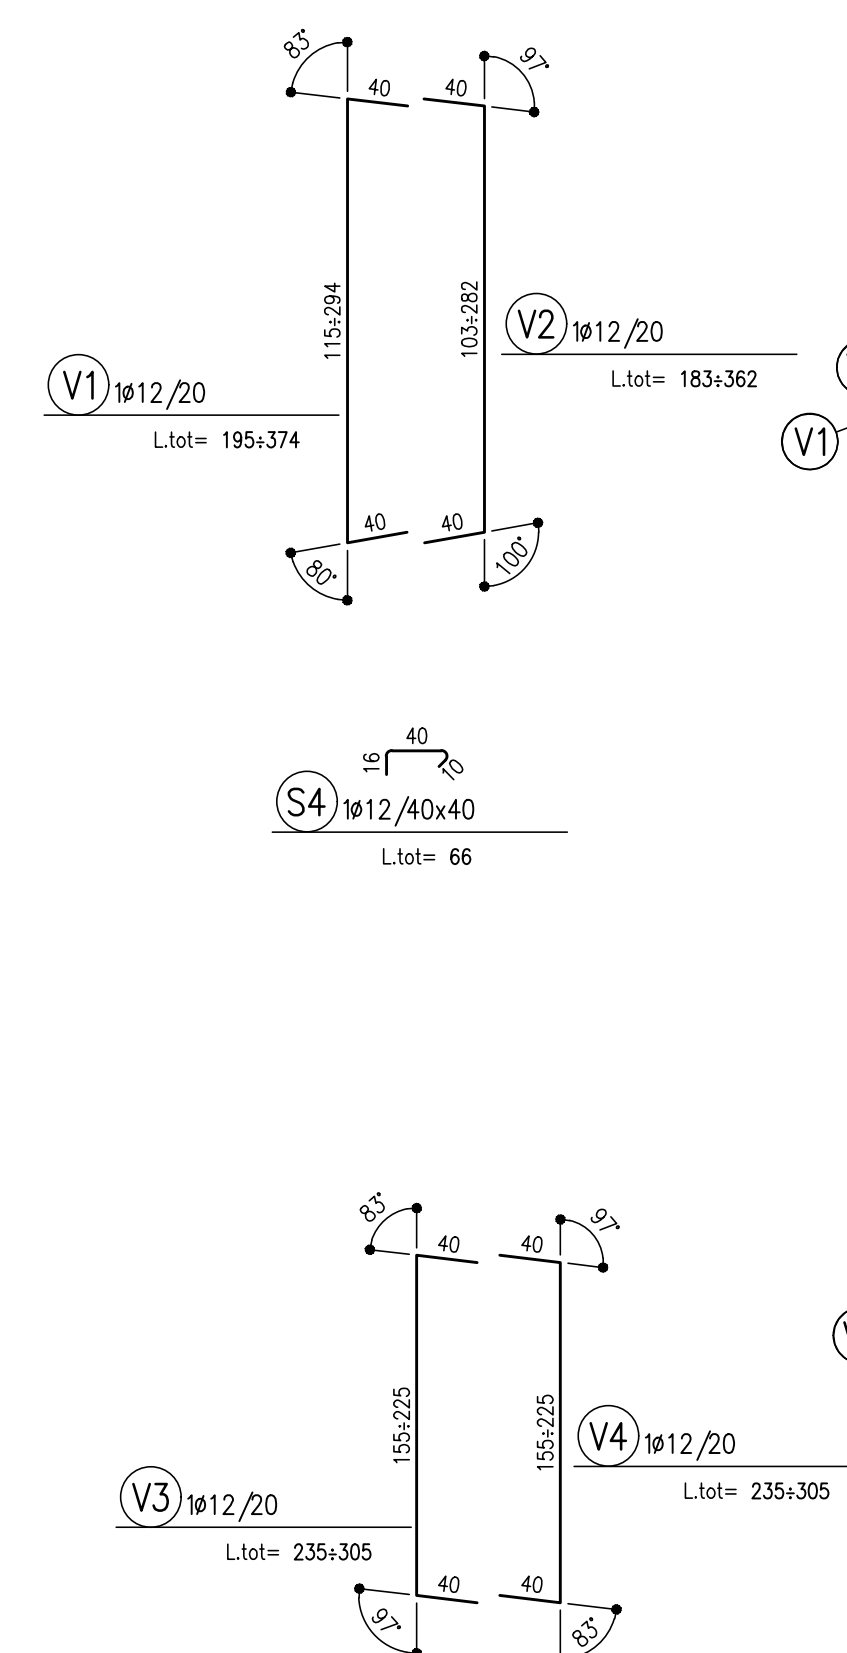


SEZIONE E-E
SCALA 1:50
SEZIONE TRASVERSALE
VELETTA

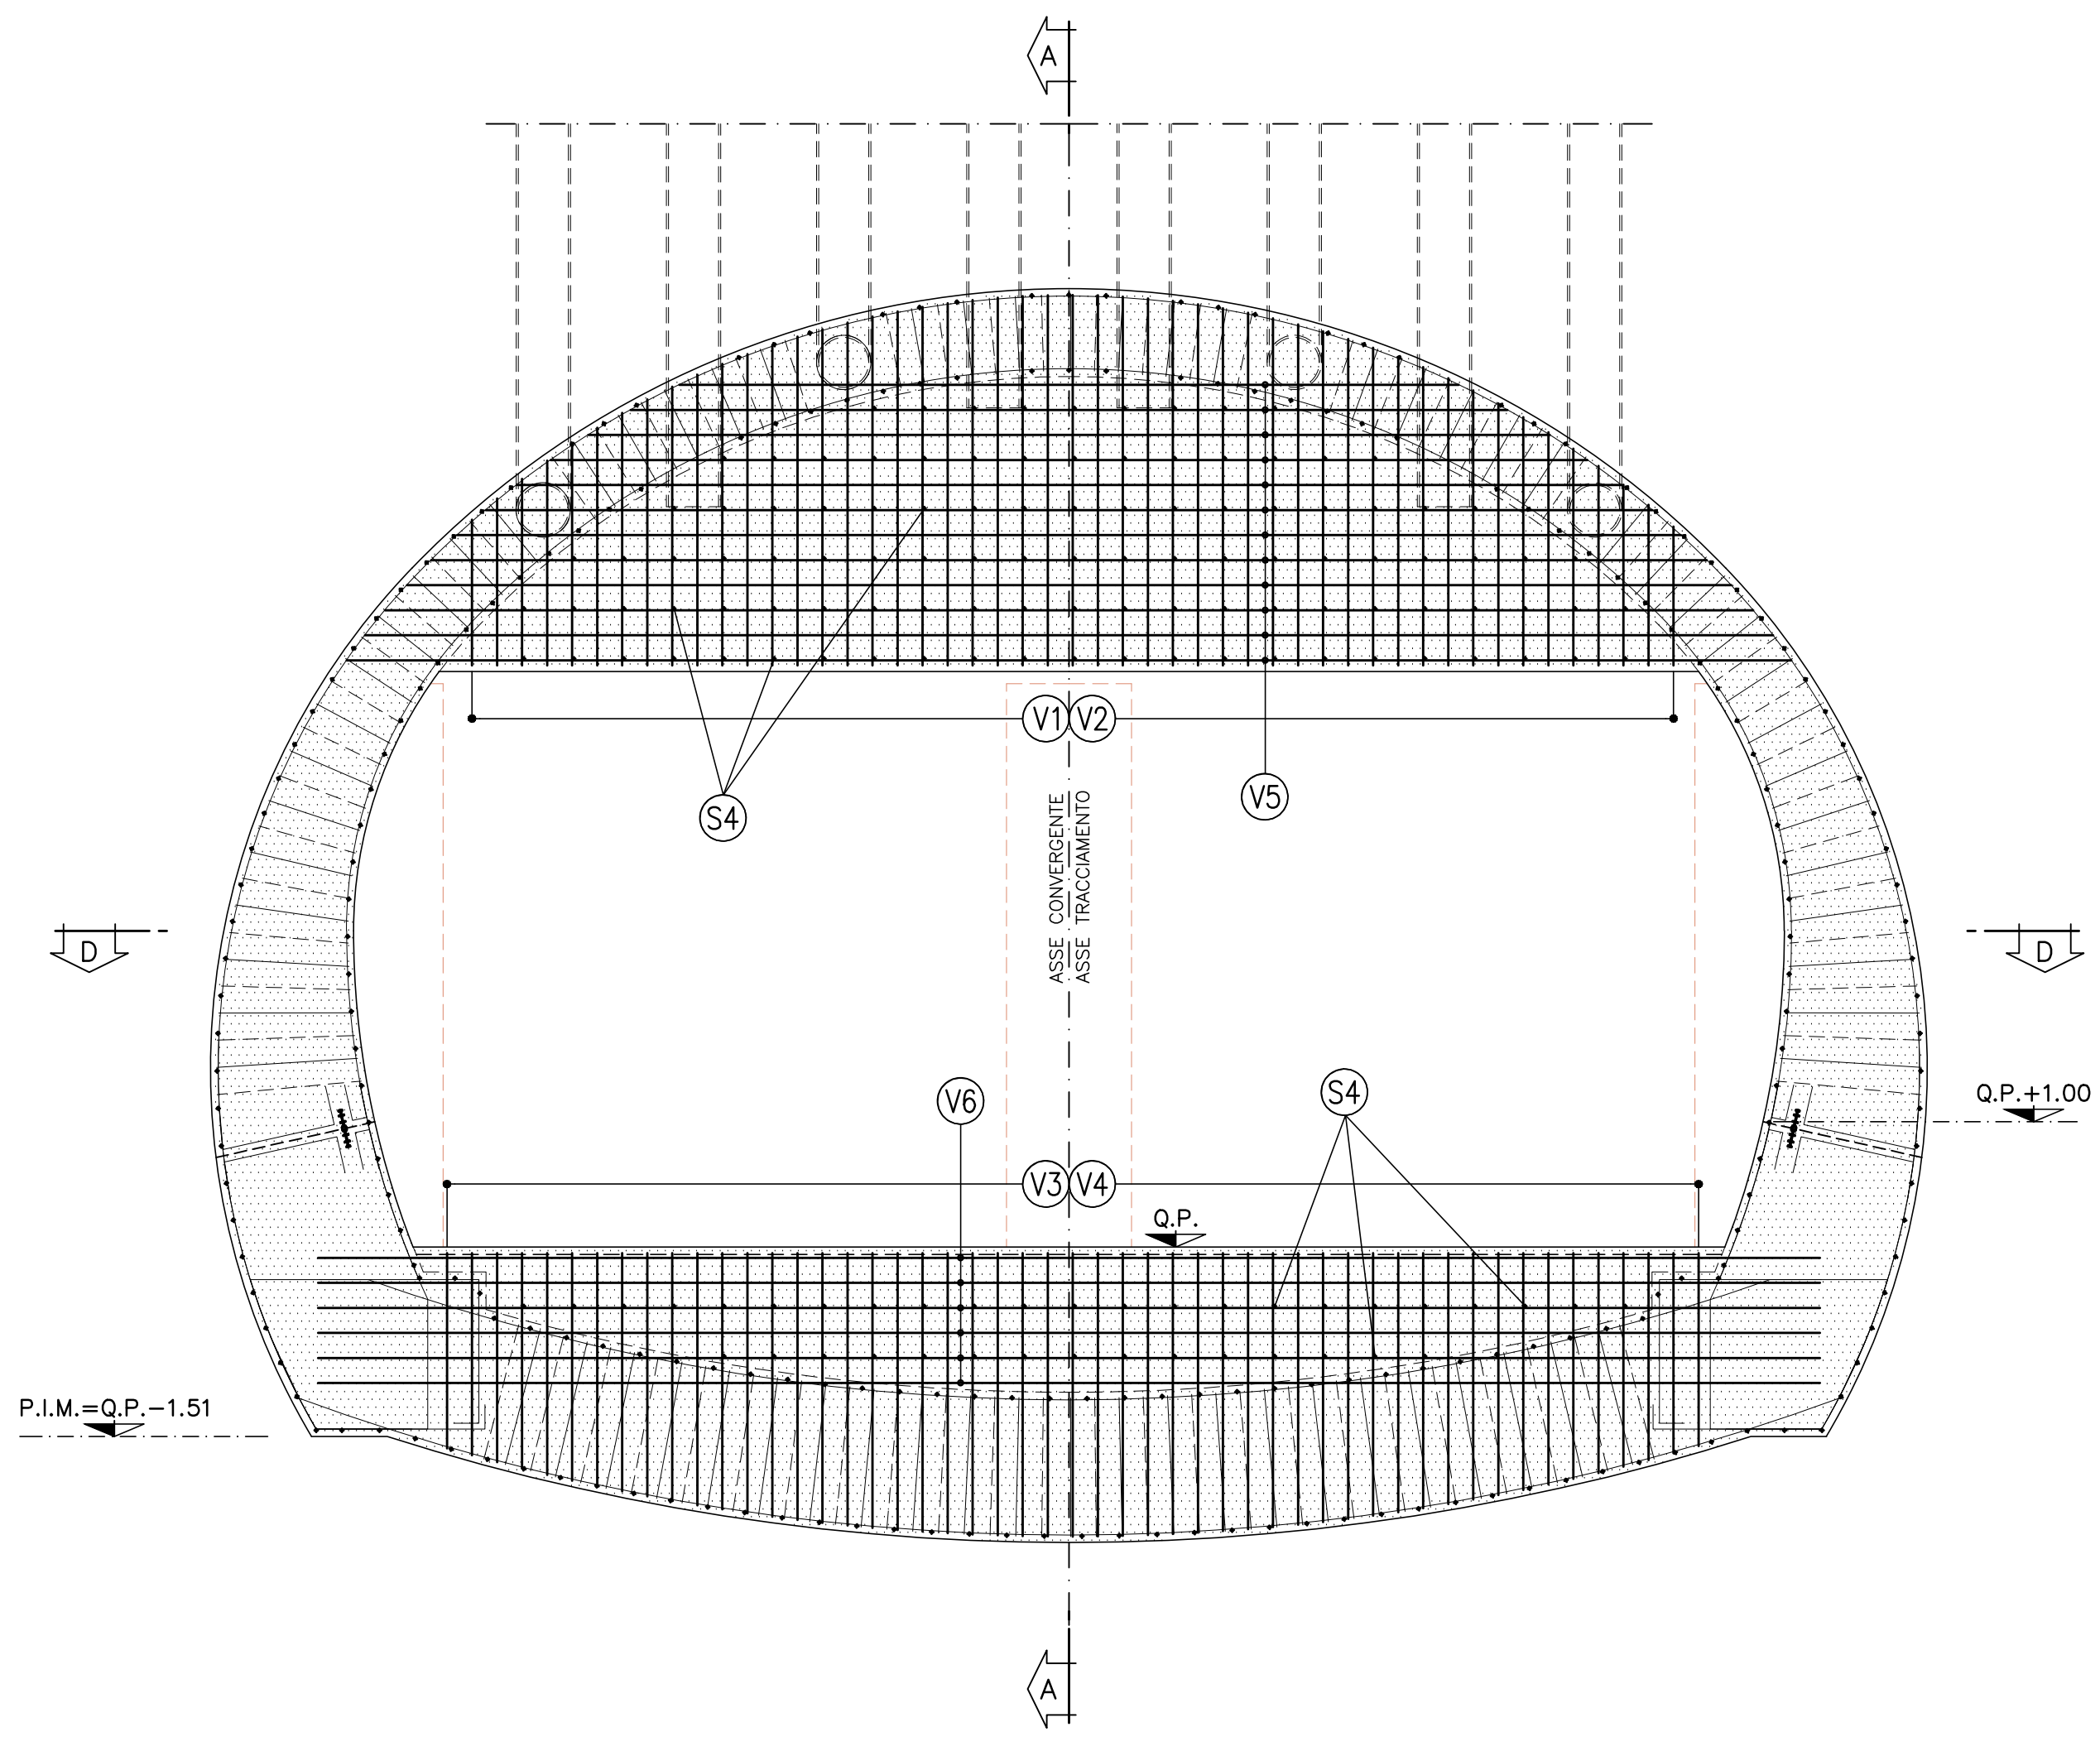

AREA CALCESTRUZZI

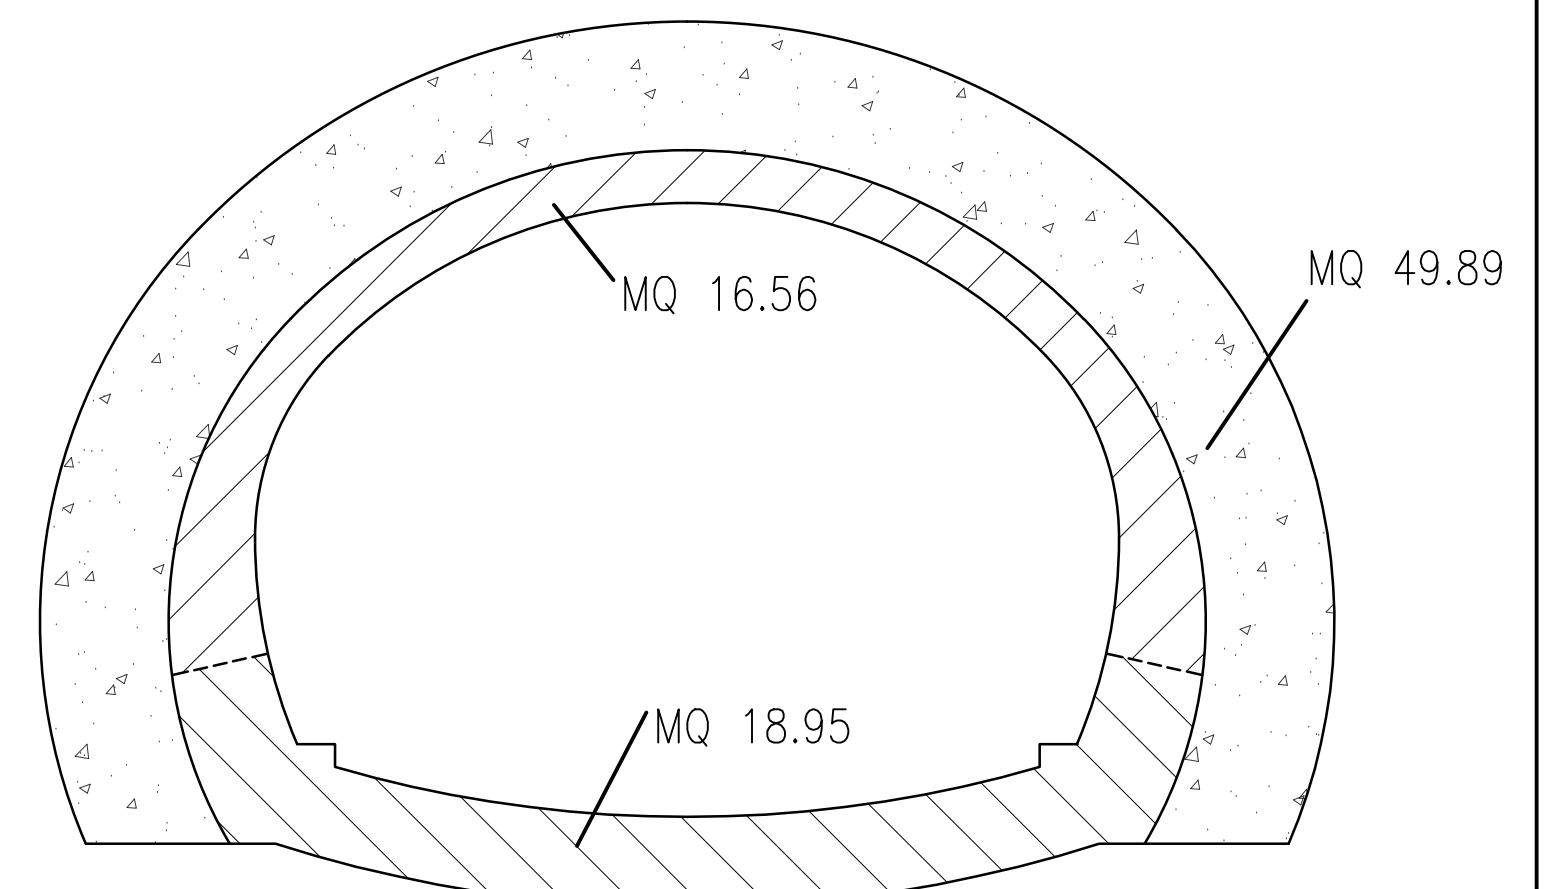

AREA TOTALE CLS PER C.A. MQ 35.51
AREA TOTALE CLS ALLEGGERITO MQ. 49.89

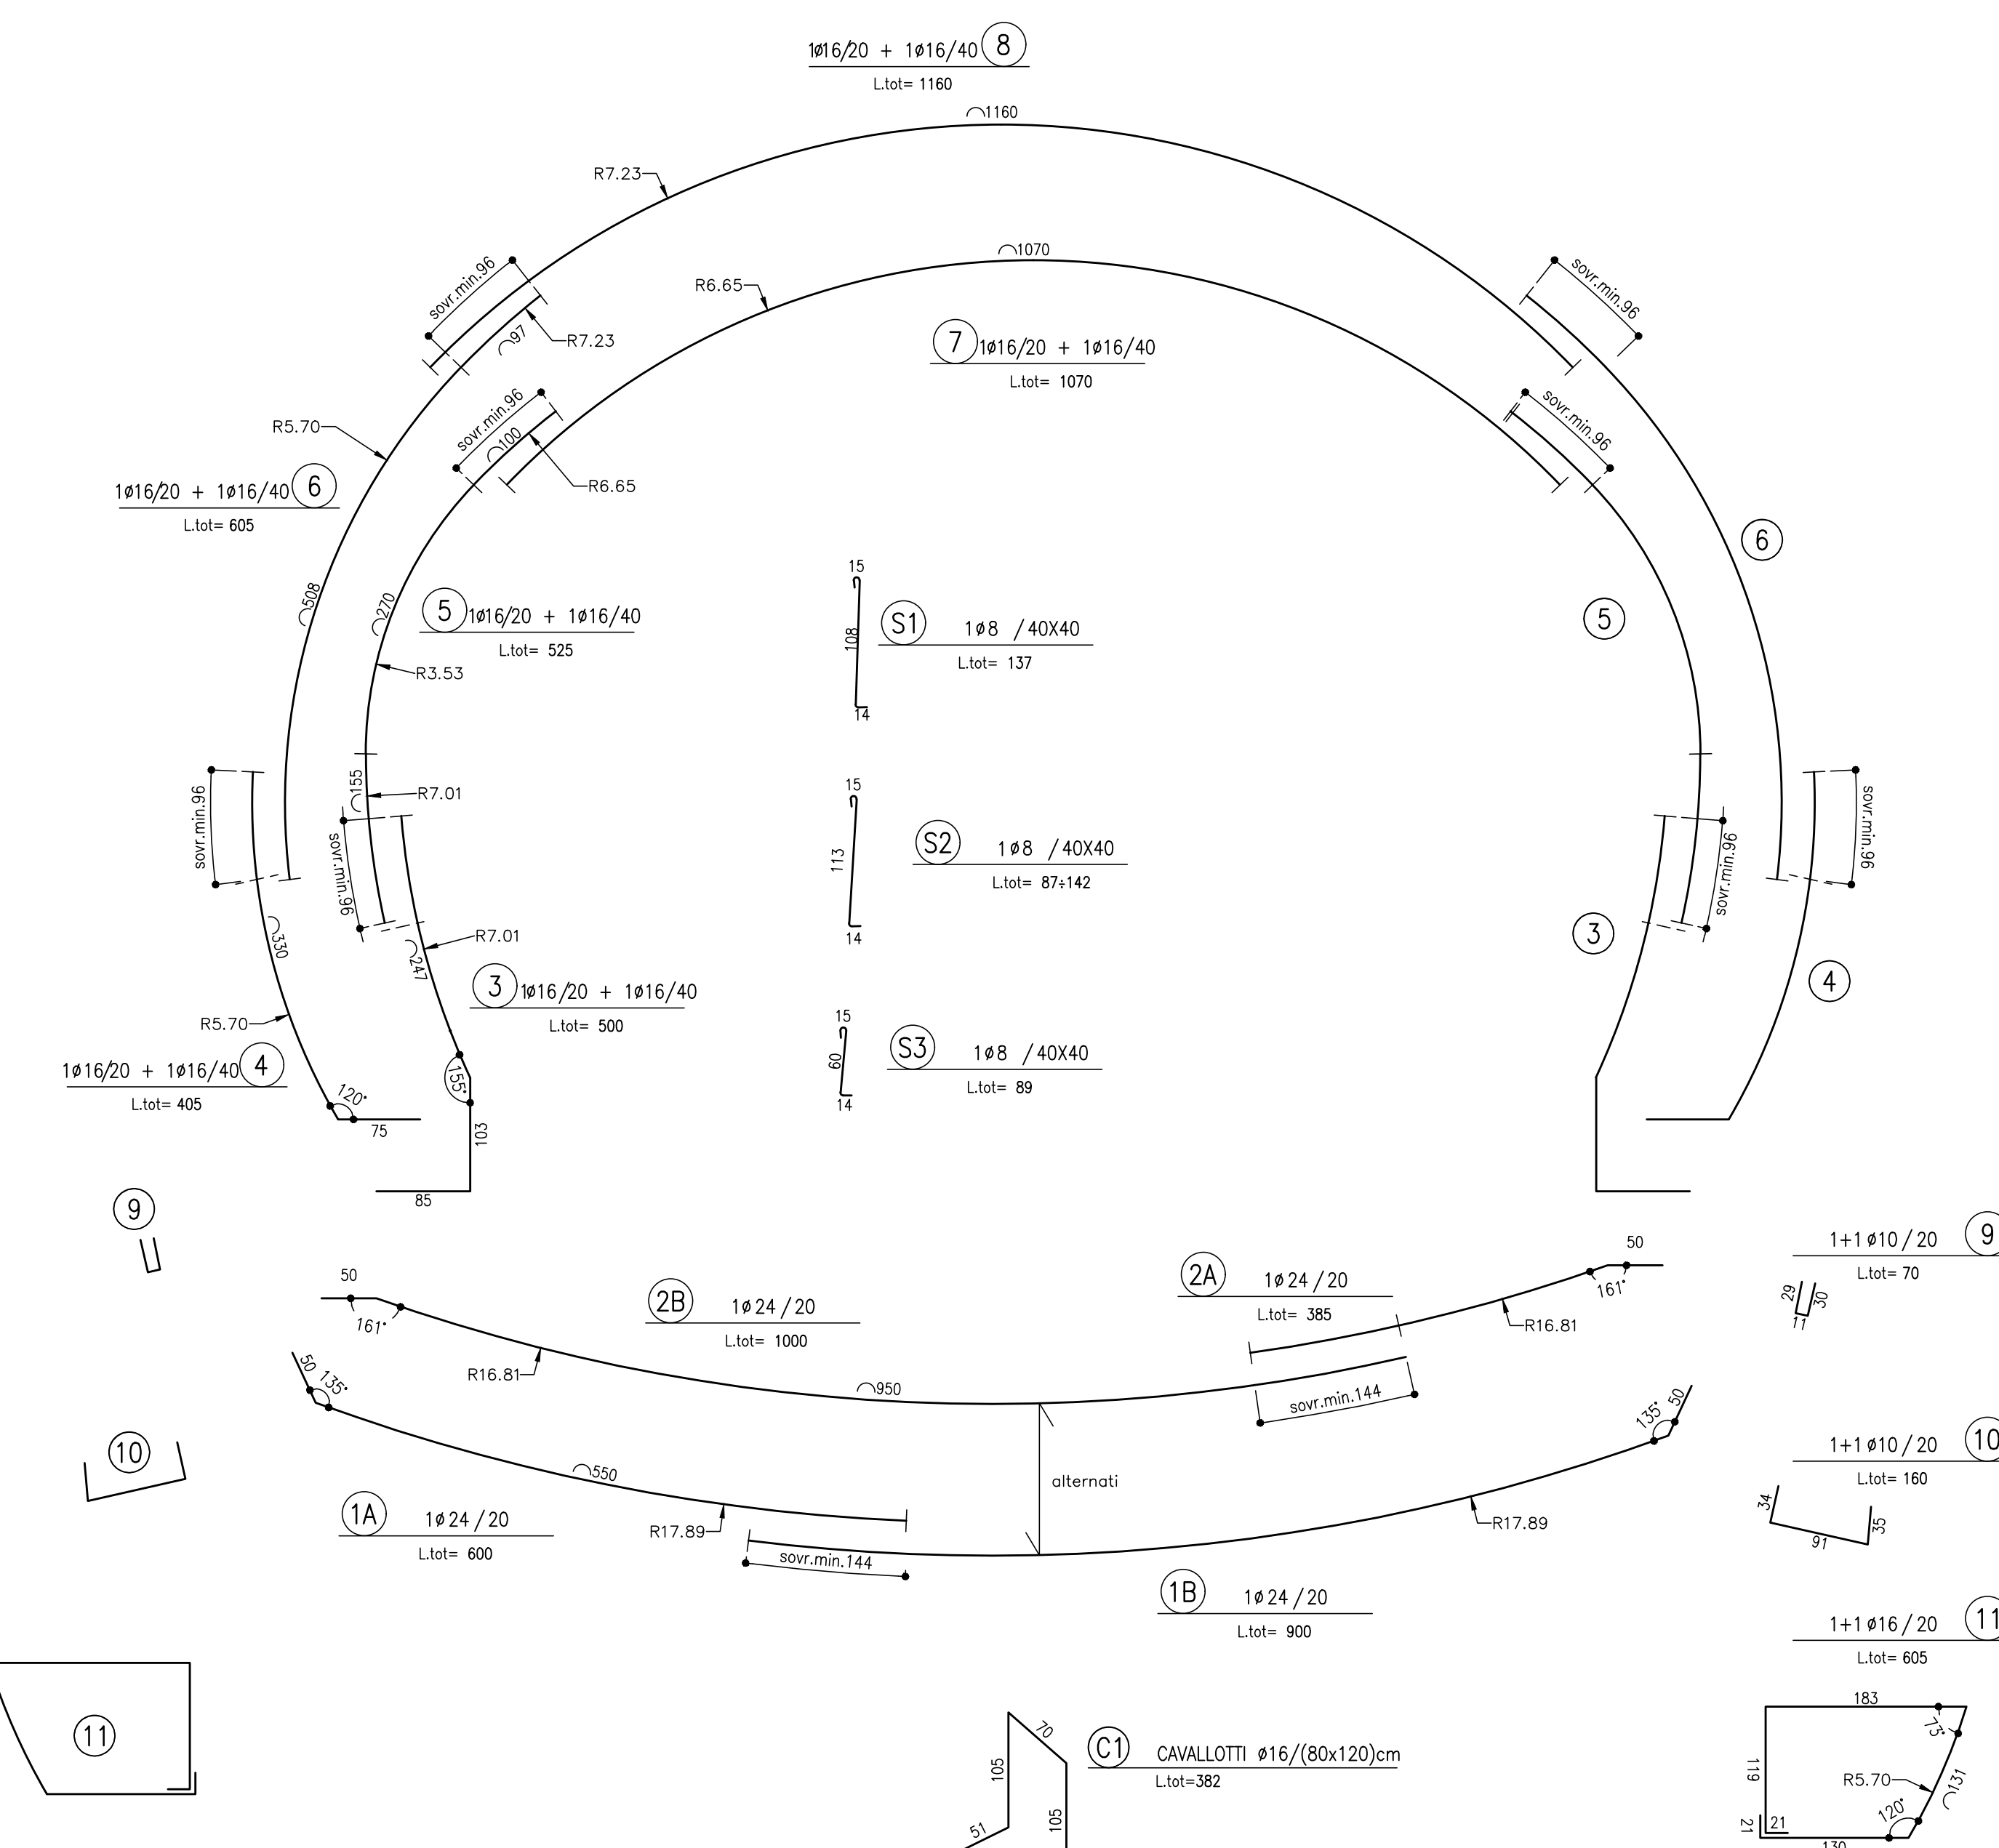

AIPo Agenzia Integrata per il Fiume Po
Regione Lombardia

NUOVE OPERE DI REGOLAZIONE PER LA MESSA IN SICUREZZA DEL LAGO D'IDRO

INGEGNERIA TEMPORANEA DI PROGETTI

ALPINA **GRIFINI** **ETATECC** **BLU**

PROGETTO ESECUTIVO

GALLERIA
TRATTO CONVERGENTE - RIVESTIMENTI DEFINITIVI
Camere convergente - Campo I - Armatura

| Fase | Ambo | Opera | Argomento | Progressivo | Tipi elaborato | Revisione |
|------|------|-------|-----------|-------------|----------------|-----------|
| PE | GAL | TCV | RD | 002 | AR | A |

Redatto: A. Grella
Confermato: M. Ghidoli
Approvato: P. Galvanin

Scale: 1:50
Data: 18/10/22

IL RESPONSABILE UNICO DEL PROCEDIMENTO
Ing. P. Vergani

RESPONSABILE AUTORIZZAZIONE PROVAZIONE SPECIFICHE ALPINA S.p.A.
PROGETTAZIONE STRUTTURALE ALPINA S.p.A.

Ing. Paolo Erba
Ing. Paolo Galvanin

| REV. | DATA | OGGETTO REVISIONE | REDAITTO | CONTROLLATO | APPROVATO |
|------|------------|-------------------|----------|-------------|-----------|
| A | 18/10/2022 | Prima emissione | AGI | MGI | PGA |