



SVILUPPATA MURO
Scala 1:100

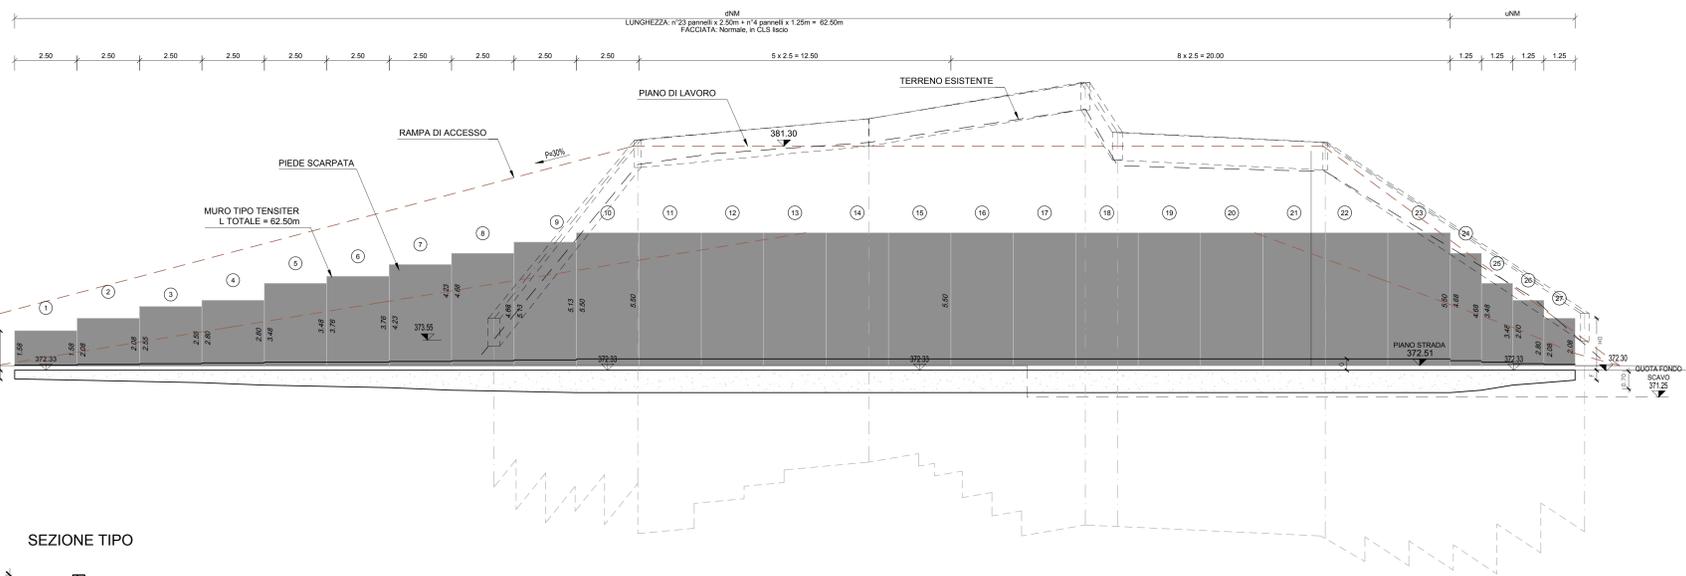


SEZIONE TIPO

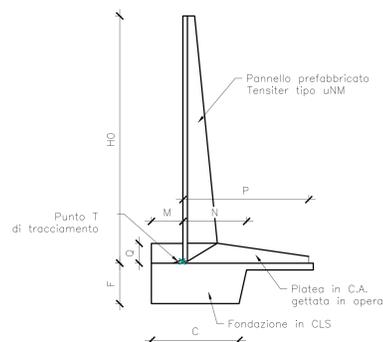


Dimensioni della struttura		Serie uNM							
Appelli	Altezza	Plano	Dimensioni fondazioni	Prof.	Valori getti				
	HO	P	C	F	M	N	Peso	hm.	alvea
u1NM	1.50	1.15	0.95	0.30	0.30	0.00	0.00	0.00	0.00
u2NM	2.00	1.40	1.00	0.40	0.35	0.00	0.00	0.00	0.00
u3NM	2.50	1.65	1.10	0.45	0.40	0.00	0.00	0.00	0.00
u4NM	3.00	1.90	1.20	0.50	0.45	0.00	0.00	0.00	0.00
u5NM	3.50	2.15	1.30	0.55	0.50	0.00	0.00	0.00	0.00
u6NM	4.00	2.40	1.40	0.60	0.55	0.00	0.00	0.00	0.00
u7NM	4.50	2.65	1.50	0.65	0.60	0.00	0.00	0.00	0.00
u8NM	5.00	2.90	1.60	0.70	0.65	0.00	0.00	0.00	0.00

PIANTA
Scala 1:100

DATI TRACCIAMENTO		
COORDINATE		
	X	Y
T1	9821.4509	19880.6982
T2	9835.4155	19901.4343
T3	9843.2069	19911.2090
T4	9851.8520	19920.2374
T5	9861.0084	19928.7468

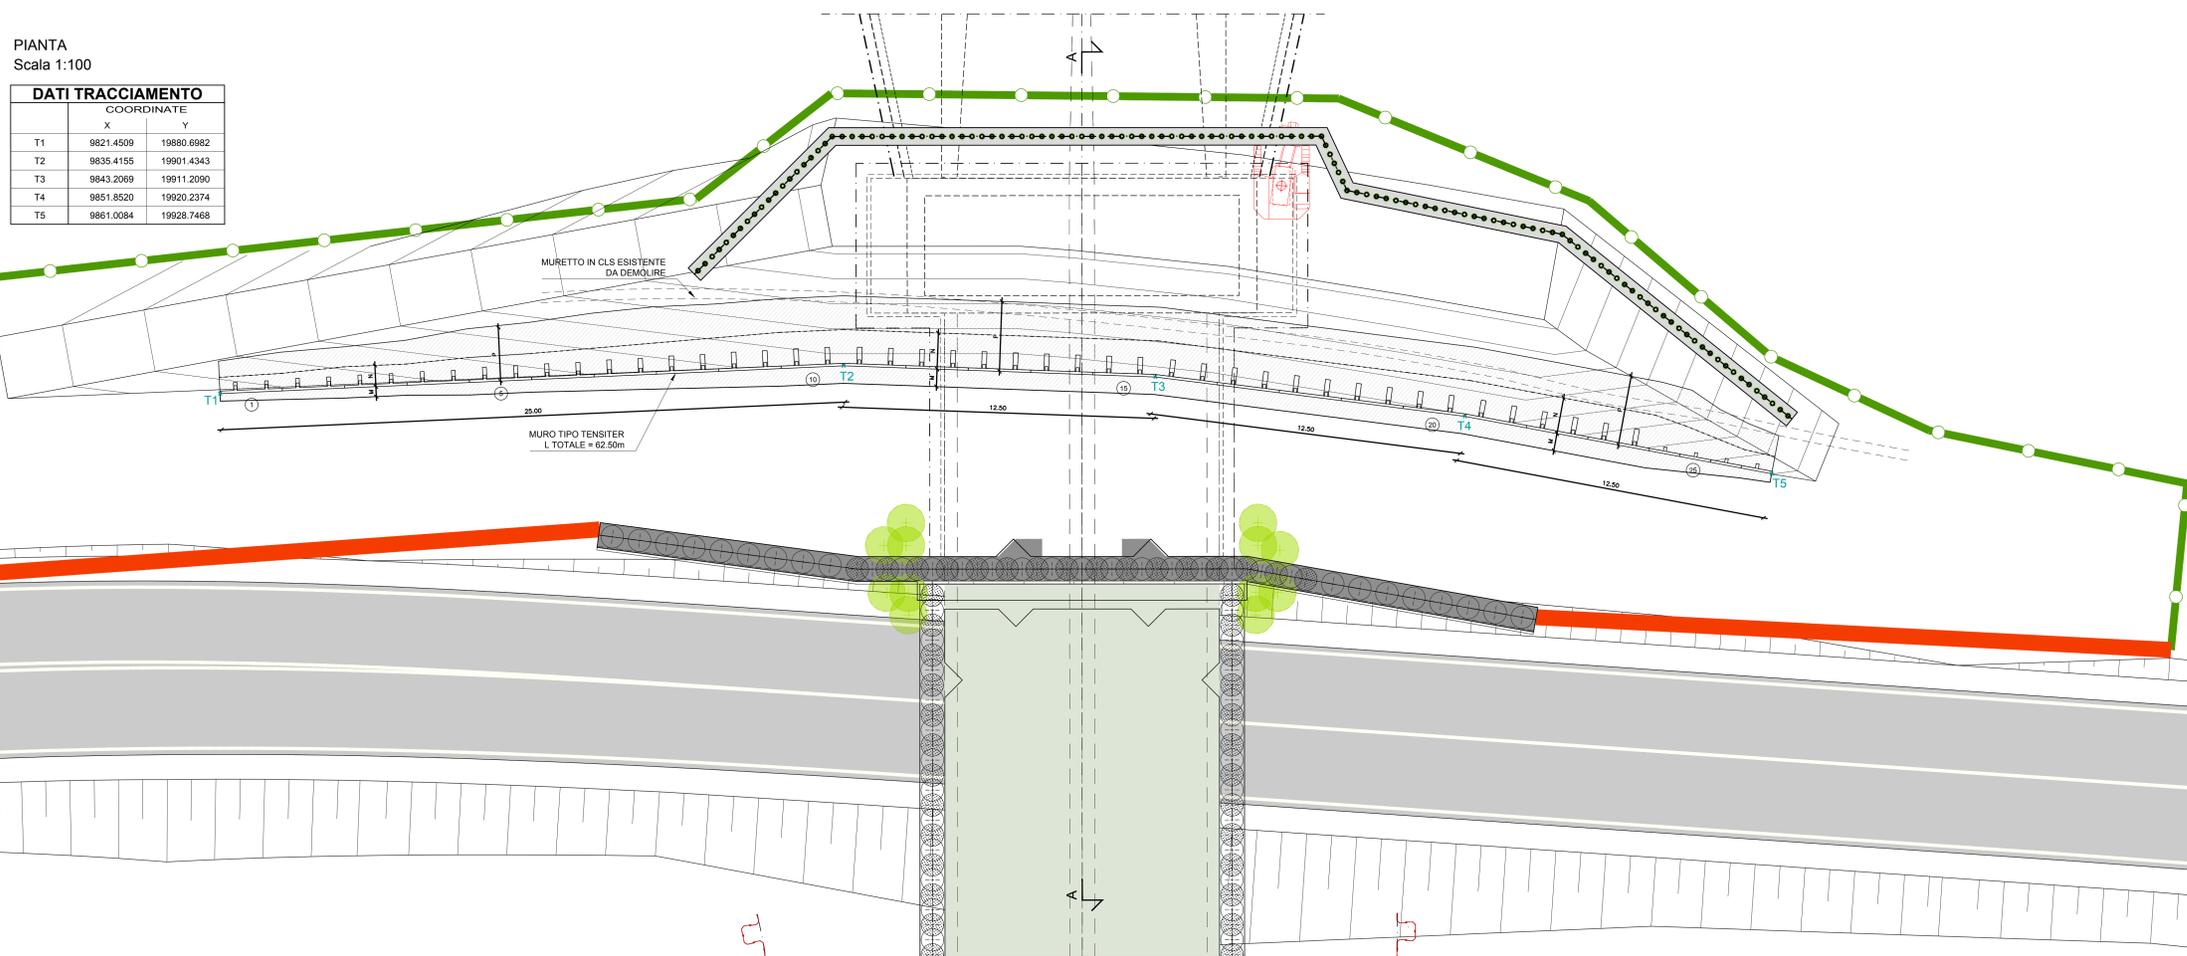

SEZIONE A-A
Scala 1:100

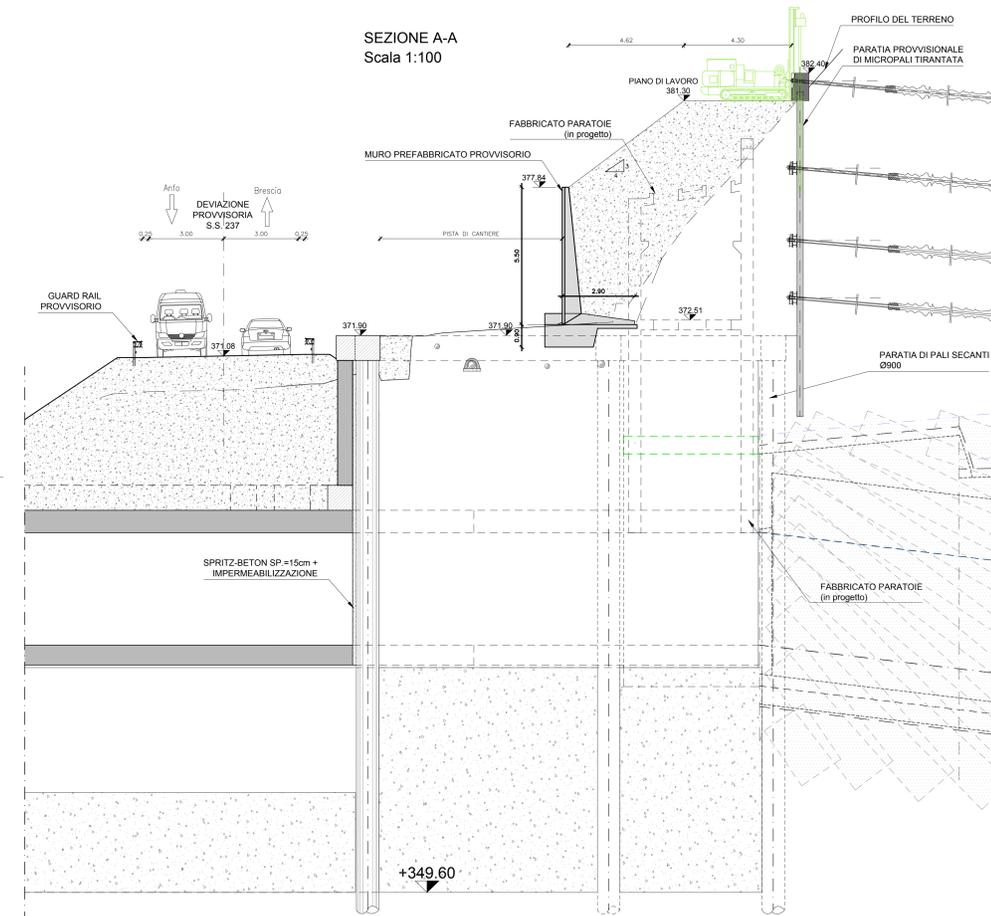

NUOVE OPERE DI REGOLAZIONE
PER LA MESSA IN SICUREZZA DEL LAGO D'IDRO



PROGETTO ESECUTIVO
IMBOCCO
OPERE PROVVISORIALI
Muri prefabbricati provvisori - Disegni generali e tracciamento

Fase	Ambo	Opera	Argomento	Progressivo	Tipologia	Revisione
FE	IMB	OPR	GE	01/0	PZ	A

Redatto	Comprovato	Approvato	Scala	Data
A. Sencini	M. Ghidoli	P. Galvanin	VARIE	18/10/22

REV.	DATA	OGGETTO REVISIONE	REDATTO	CONTROLLATO	APPROVATO
A	18/10/2022	Prima emissione	AFS	HGI	PGA