




SEZ. A-A

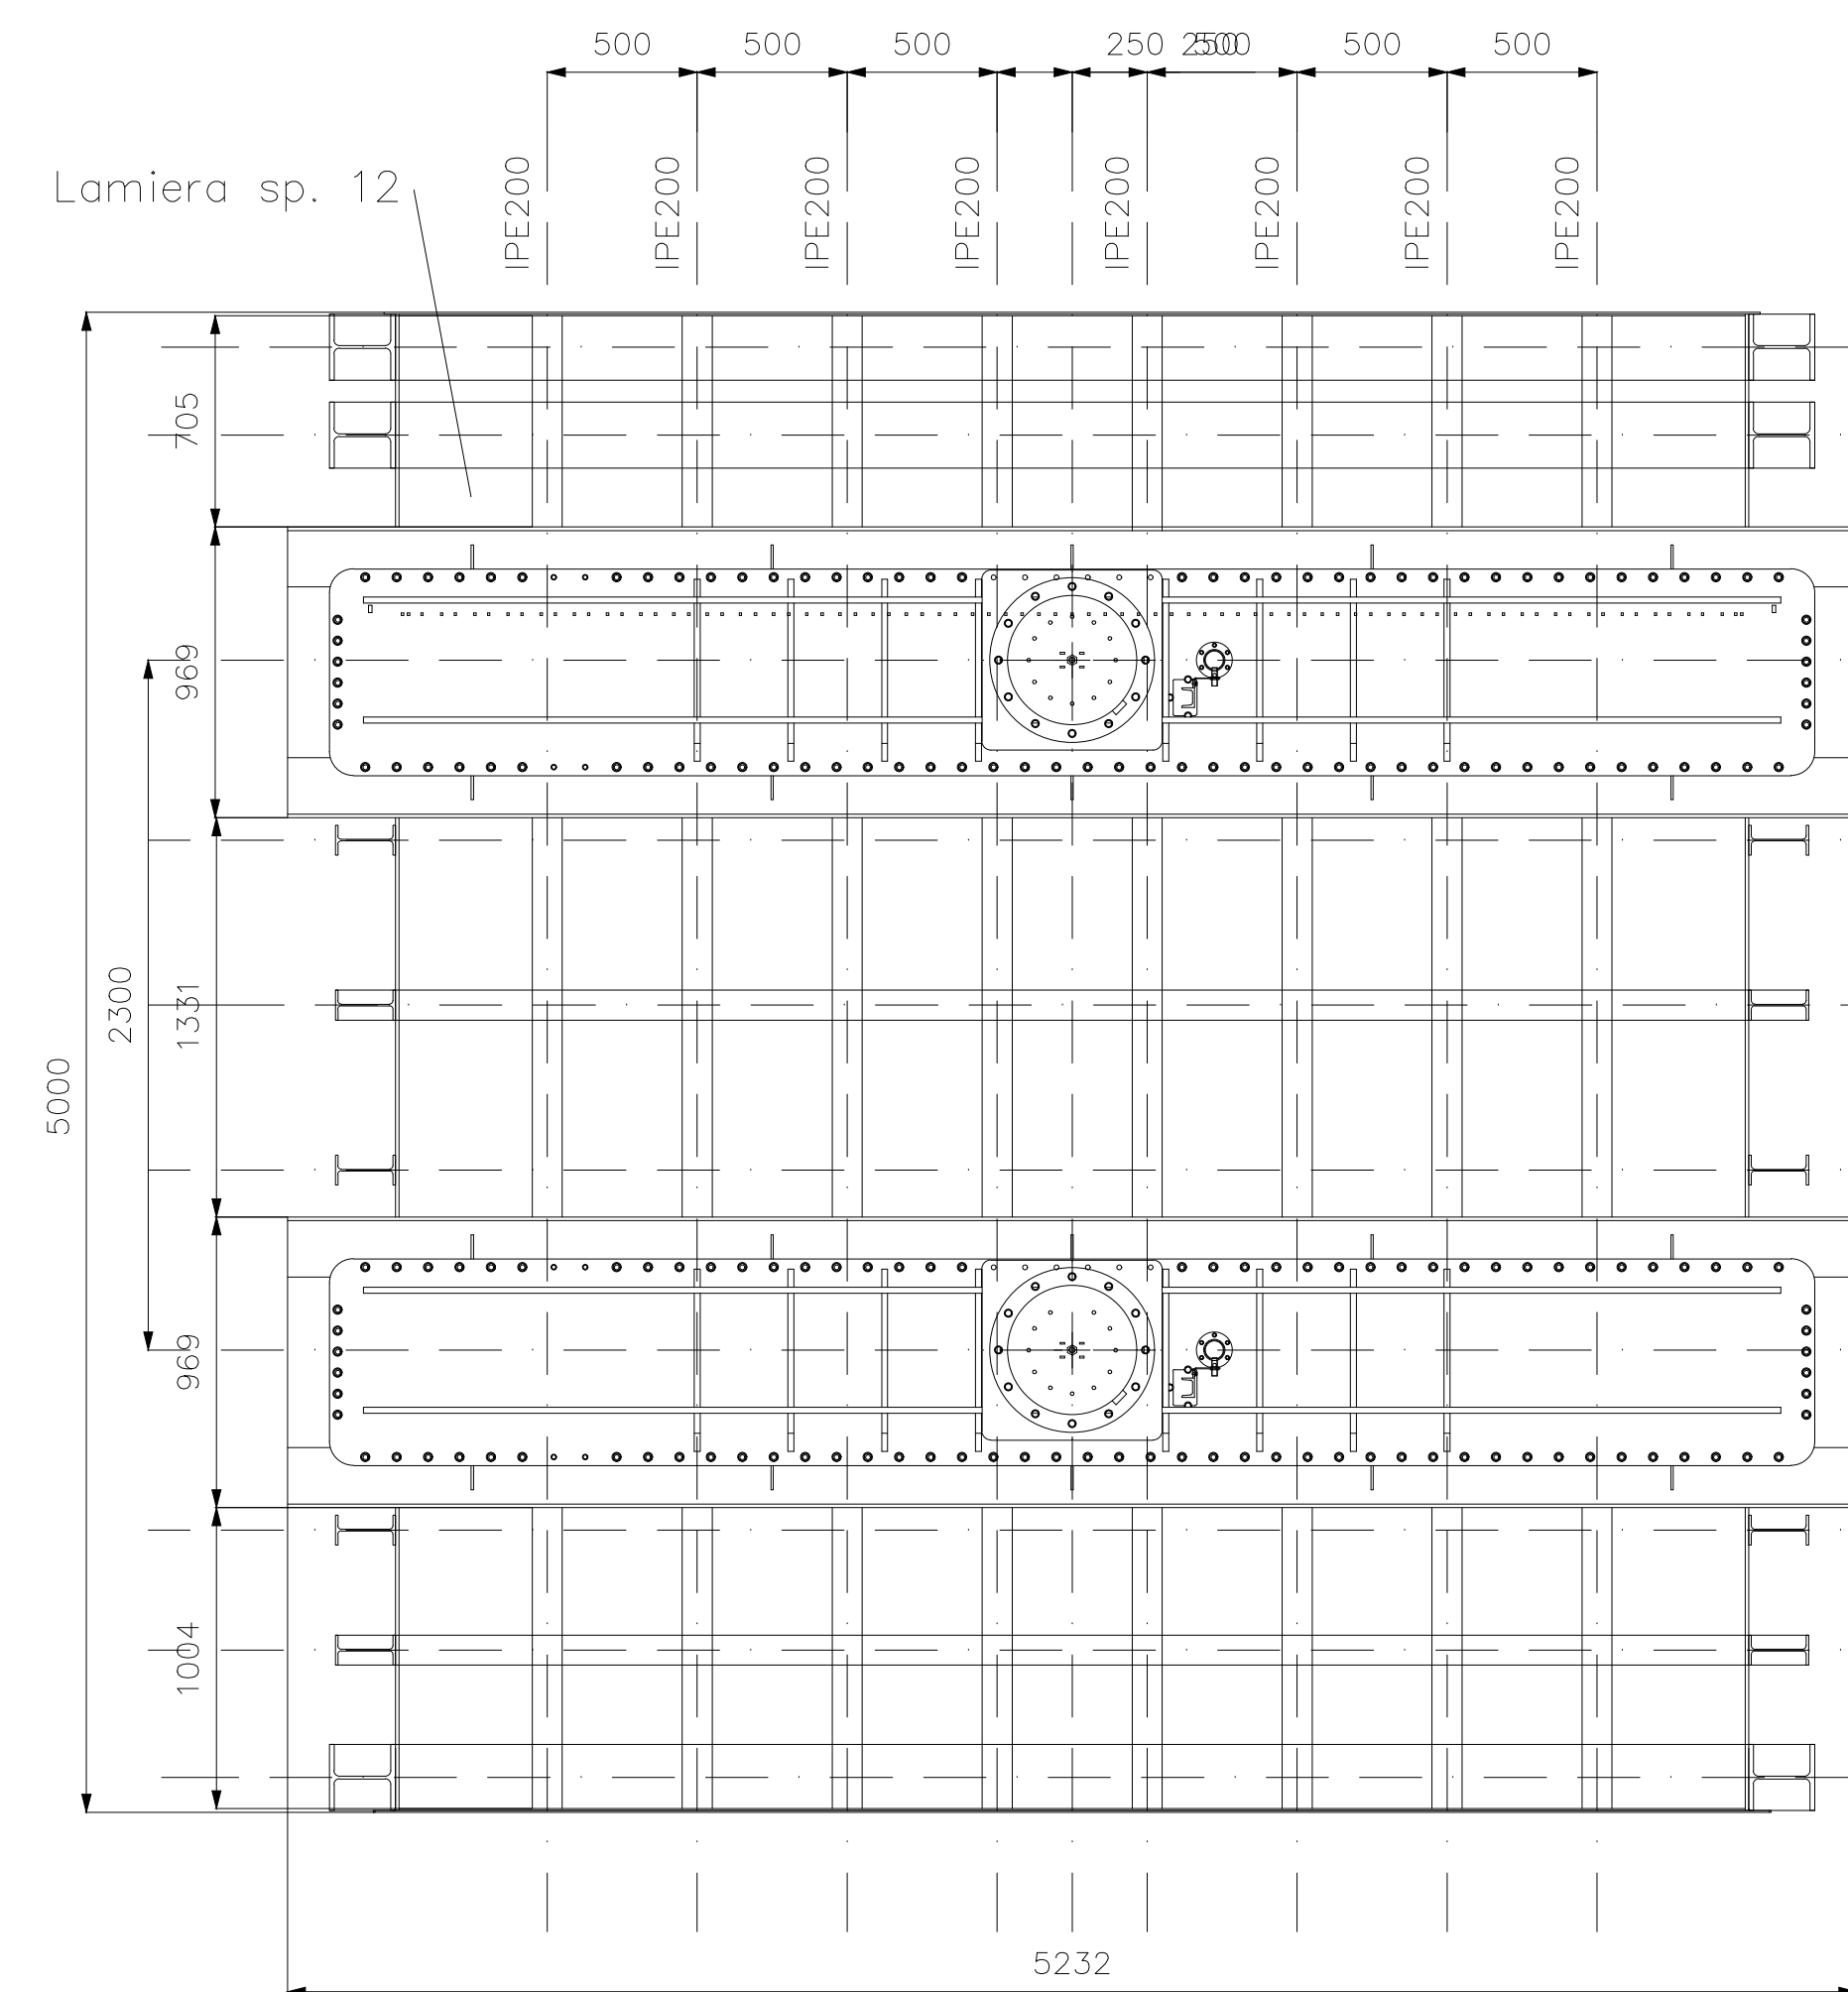

SEZ. B-B

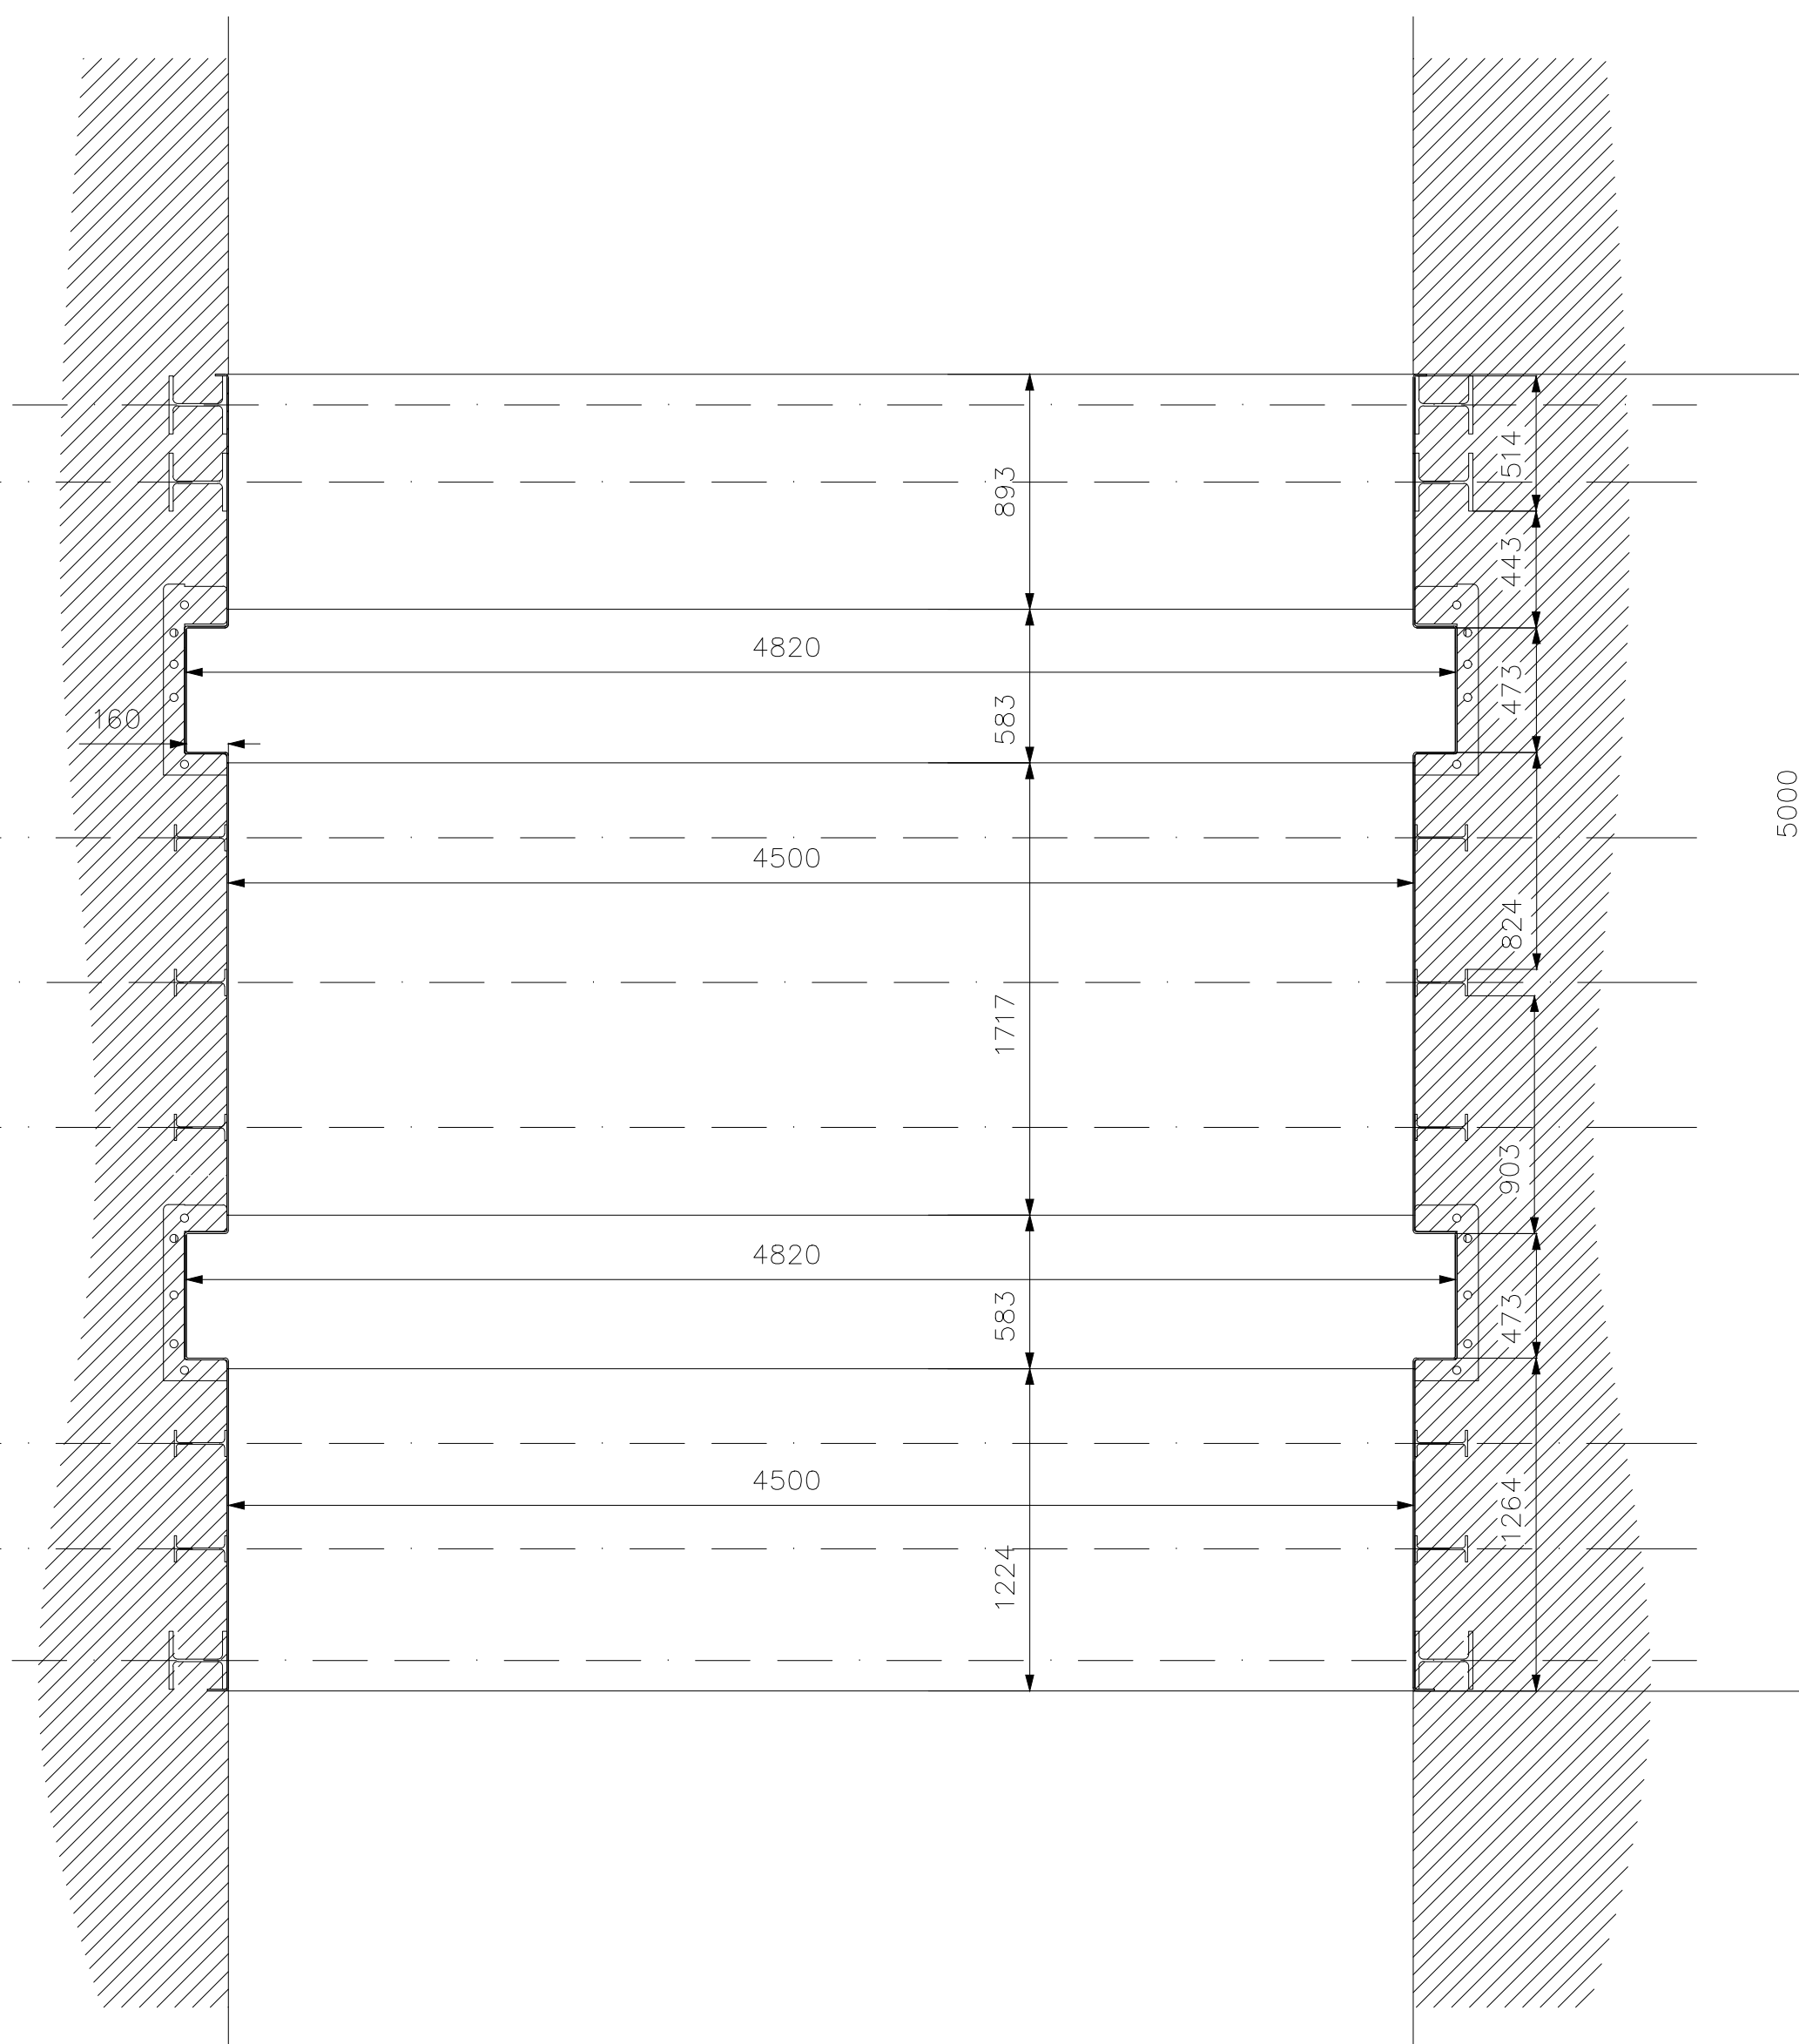

DETTAGLIO PARATOIA

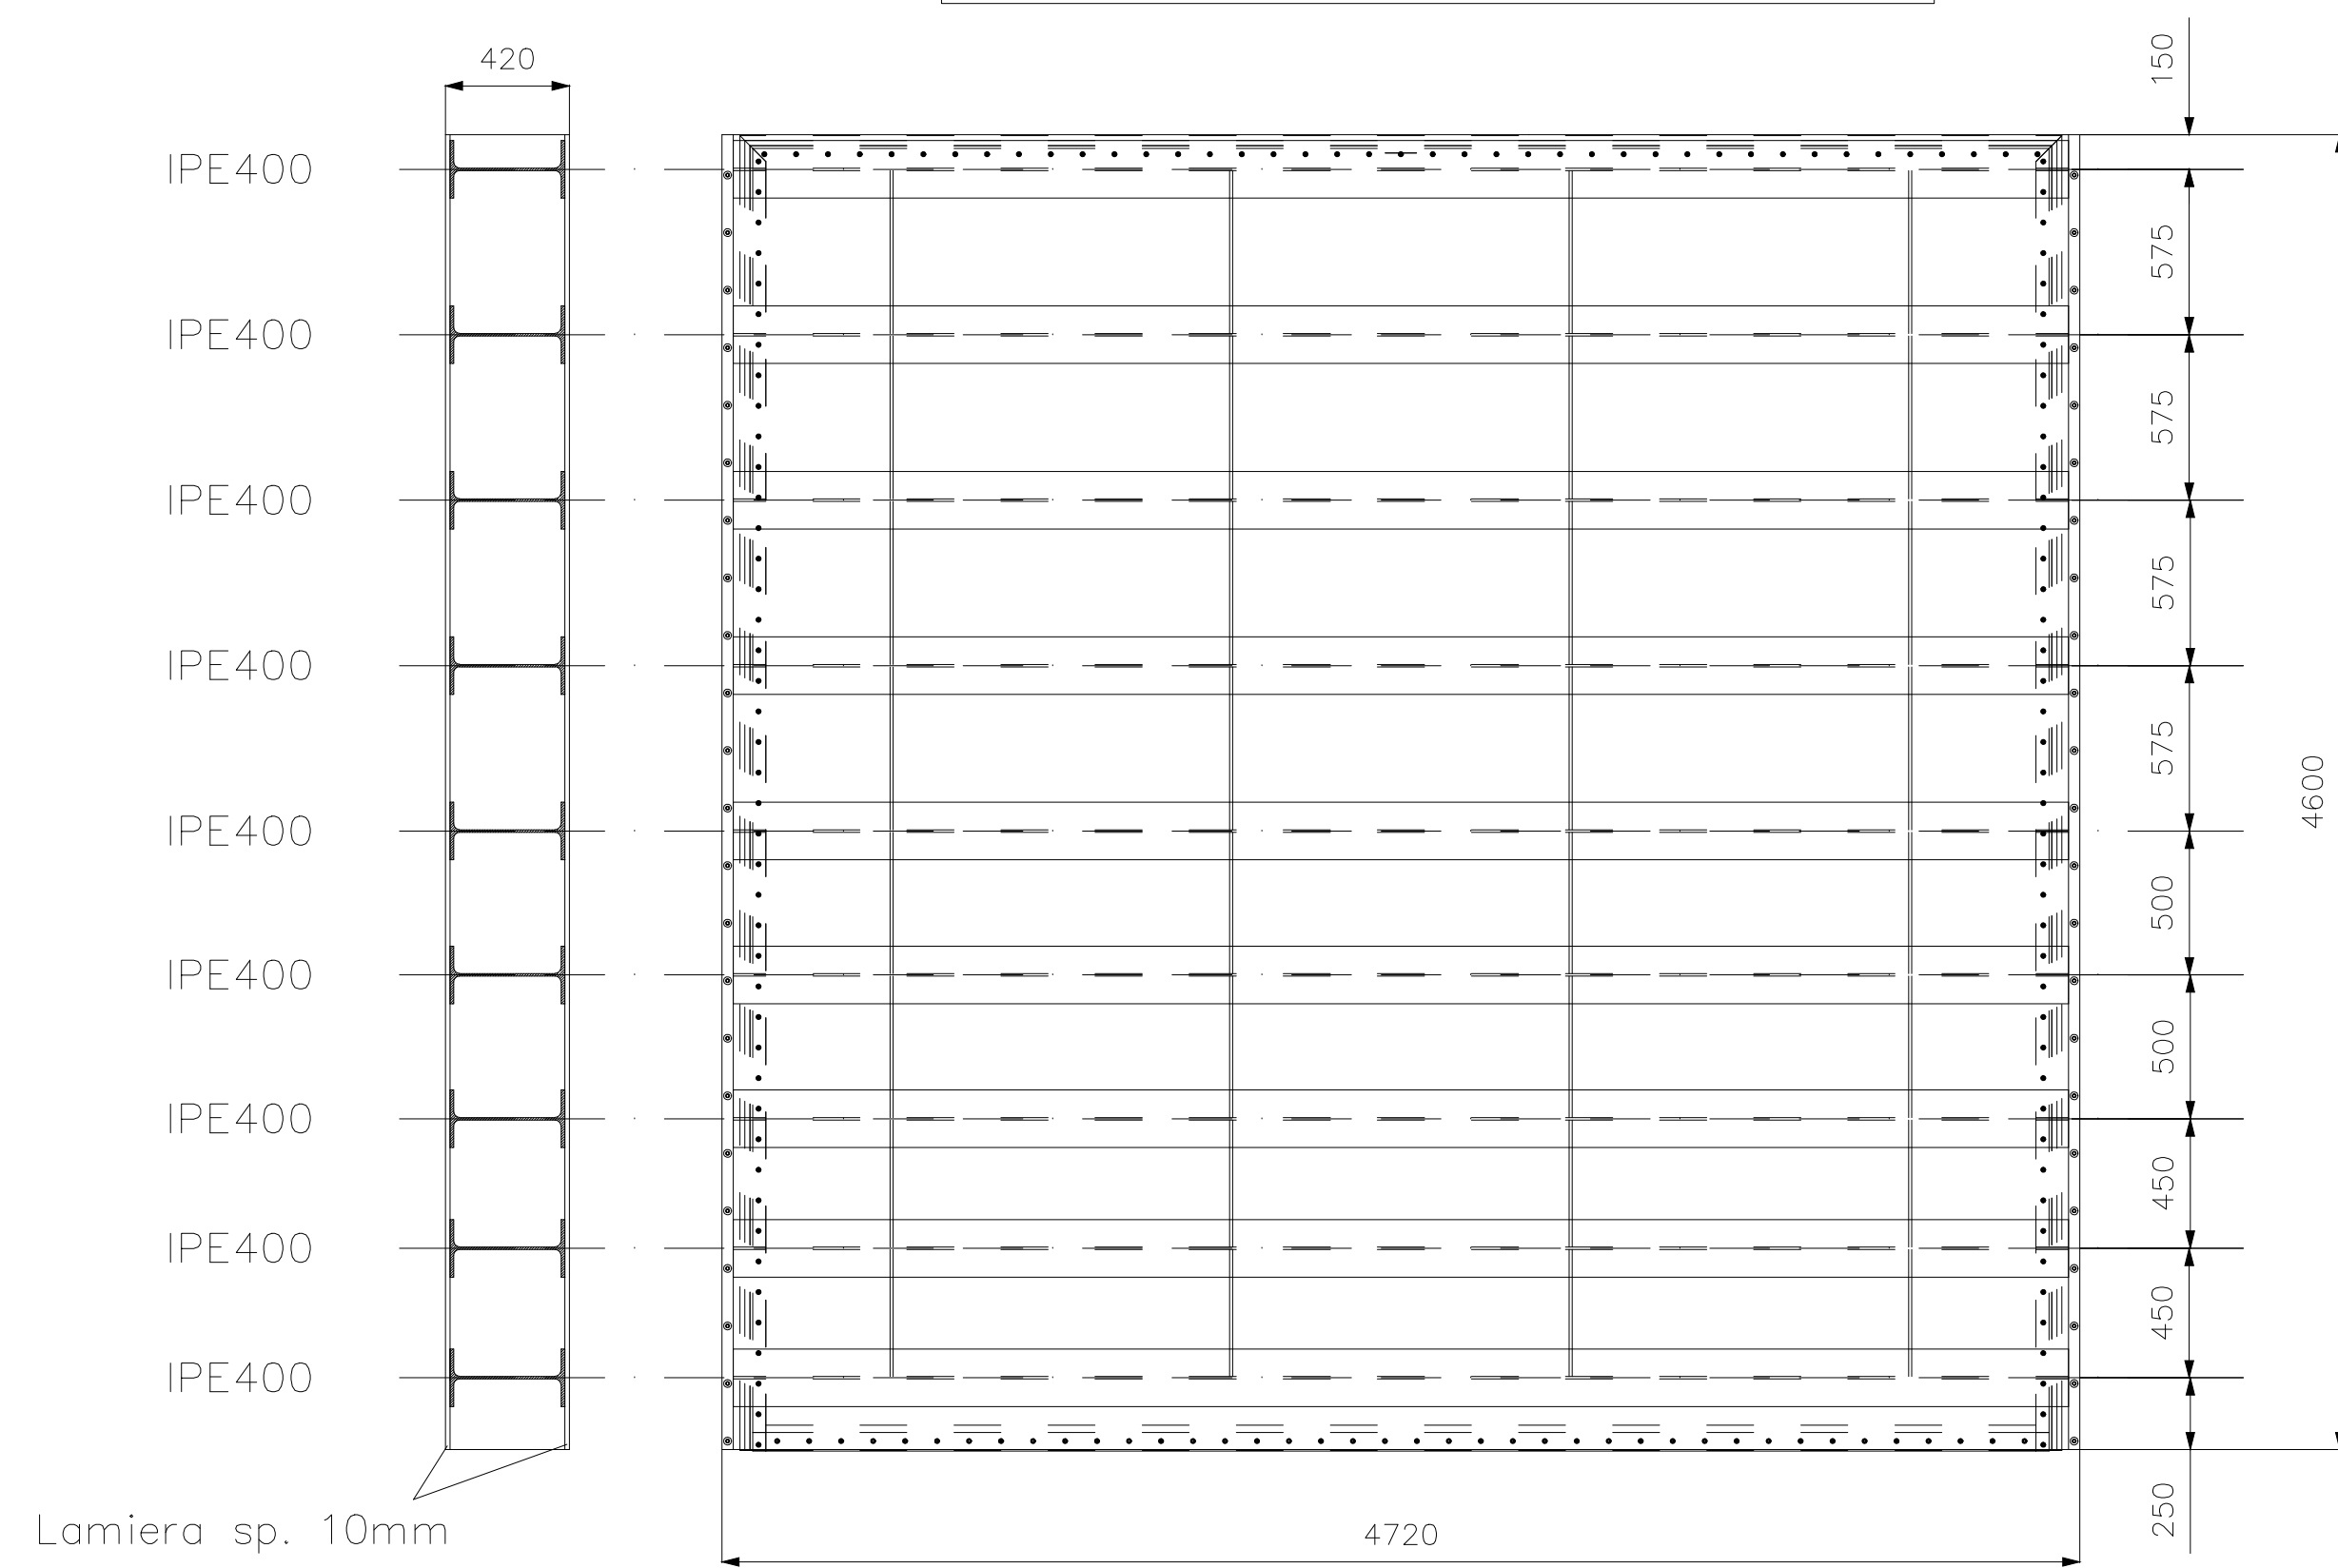

MATERIALE: EN 10025 S275JR



NUOVE OPERE DI REGOLAZIONE  
PER LA MESSA IN SICUREZZA DEL LAGO D'IDRO



PROGETTO ESECUTIVO  
**IMBOCCO**  
ORGANI DI REGOLAZIONE  
Paratoie di monte e di valle - sezioni e dettaglio paratoia

Fase	Ambito	Opera	Argomento	Progressivo	Tipo elaborato	Revisione
PE	IMB	ORE	GE	003	PZ	A
Redatto	Approvato	Completato	Approvato	Scala	Data	
M. Scola	N. M. Colombo	S. Croci	S. Croci	1:25	18/10/22	

		IL RESPONSABILE UNICO DEL PROCEDIMENTO Ing. M. Vergiani	
RESPONSABILE INTEGRAZIONE PRESTAZIONI STRUTTURALI ALPINA S.p.A. Ing. Paola Erba		PROGETTAZIONE ETATEC STUDIO INOULETTI S.r.l. Ing. Stefano Croci	

REV.	DATA	OGGETTO REVISIONE	REDATTO	CONTROLLATO	APPROVATO
A	18/10/2022	Prima emissione	M. Scola	N. M. Colombo	S. Croci
-	-	-	-	-	-
-	-	-	-	-	-