

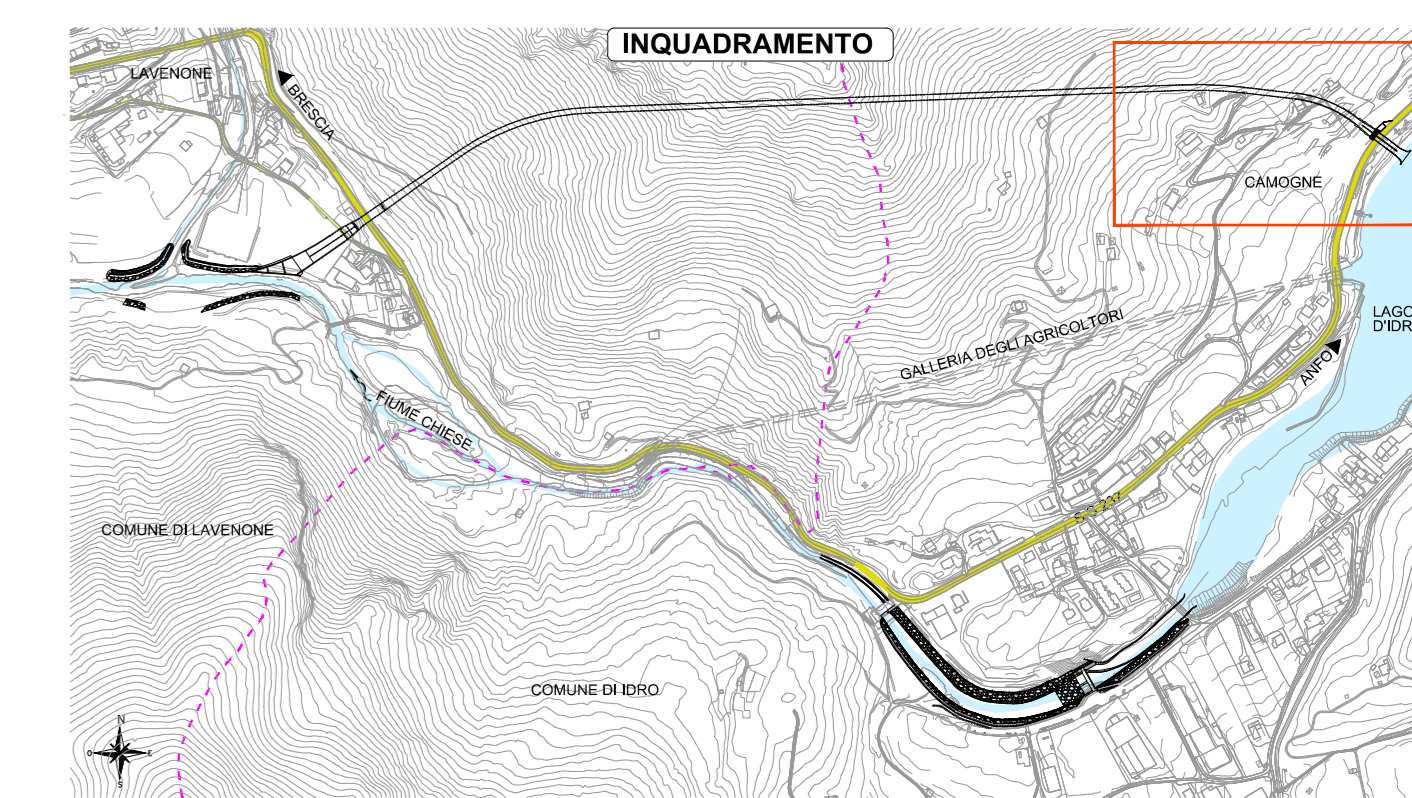


LEGENDA STRUMENTAZIONE DI MONITORAGGIO

- N° 2 INCLINOMETRI FISSI DA FORO TIPO "BH-PROFILE" - L=35m
- N°1 PIEZOMETRO DI CASAGRANDE A TUBO APERTO - L=40m
- N° 2 BARRETTI ESTENSIMETRICHE
- N° 24 MIRE OTTICHE (MINI-PRISMA)
- N° 7 CHIODI STRUMENTATI CON CELLA DI CARICO

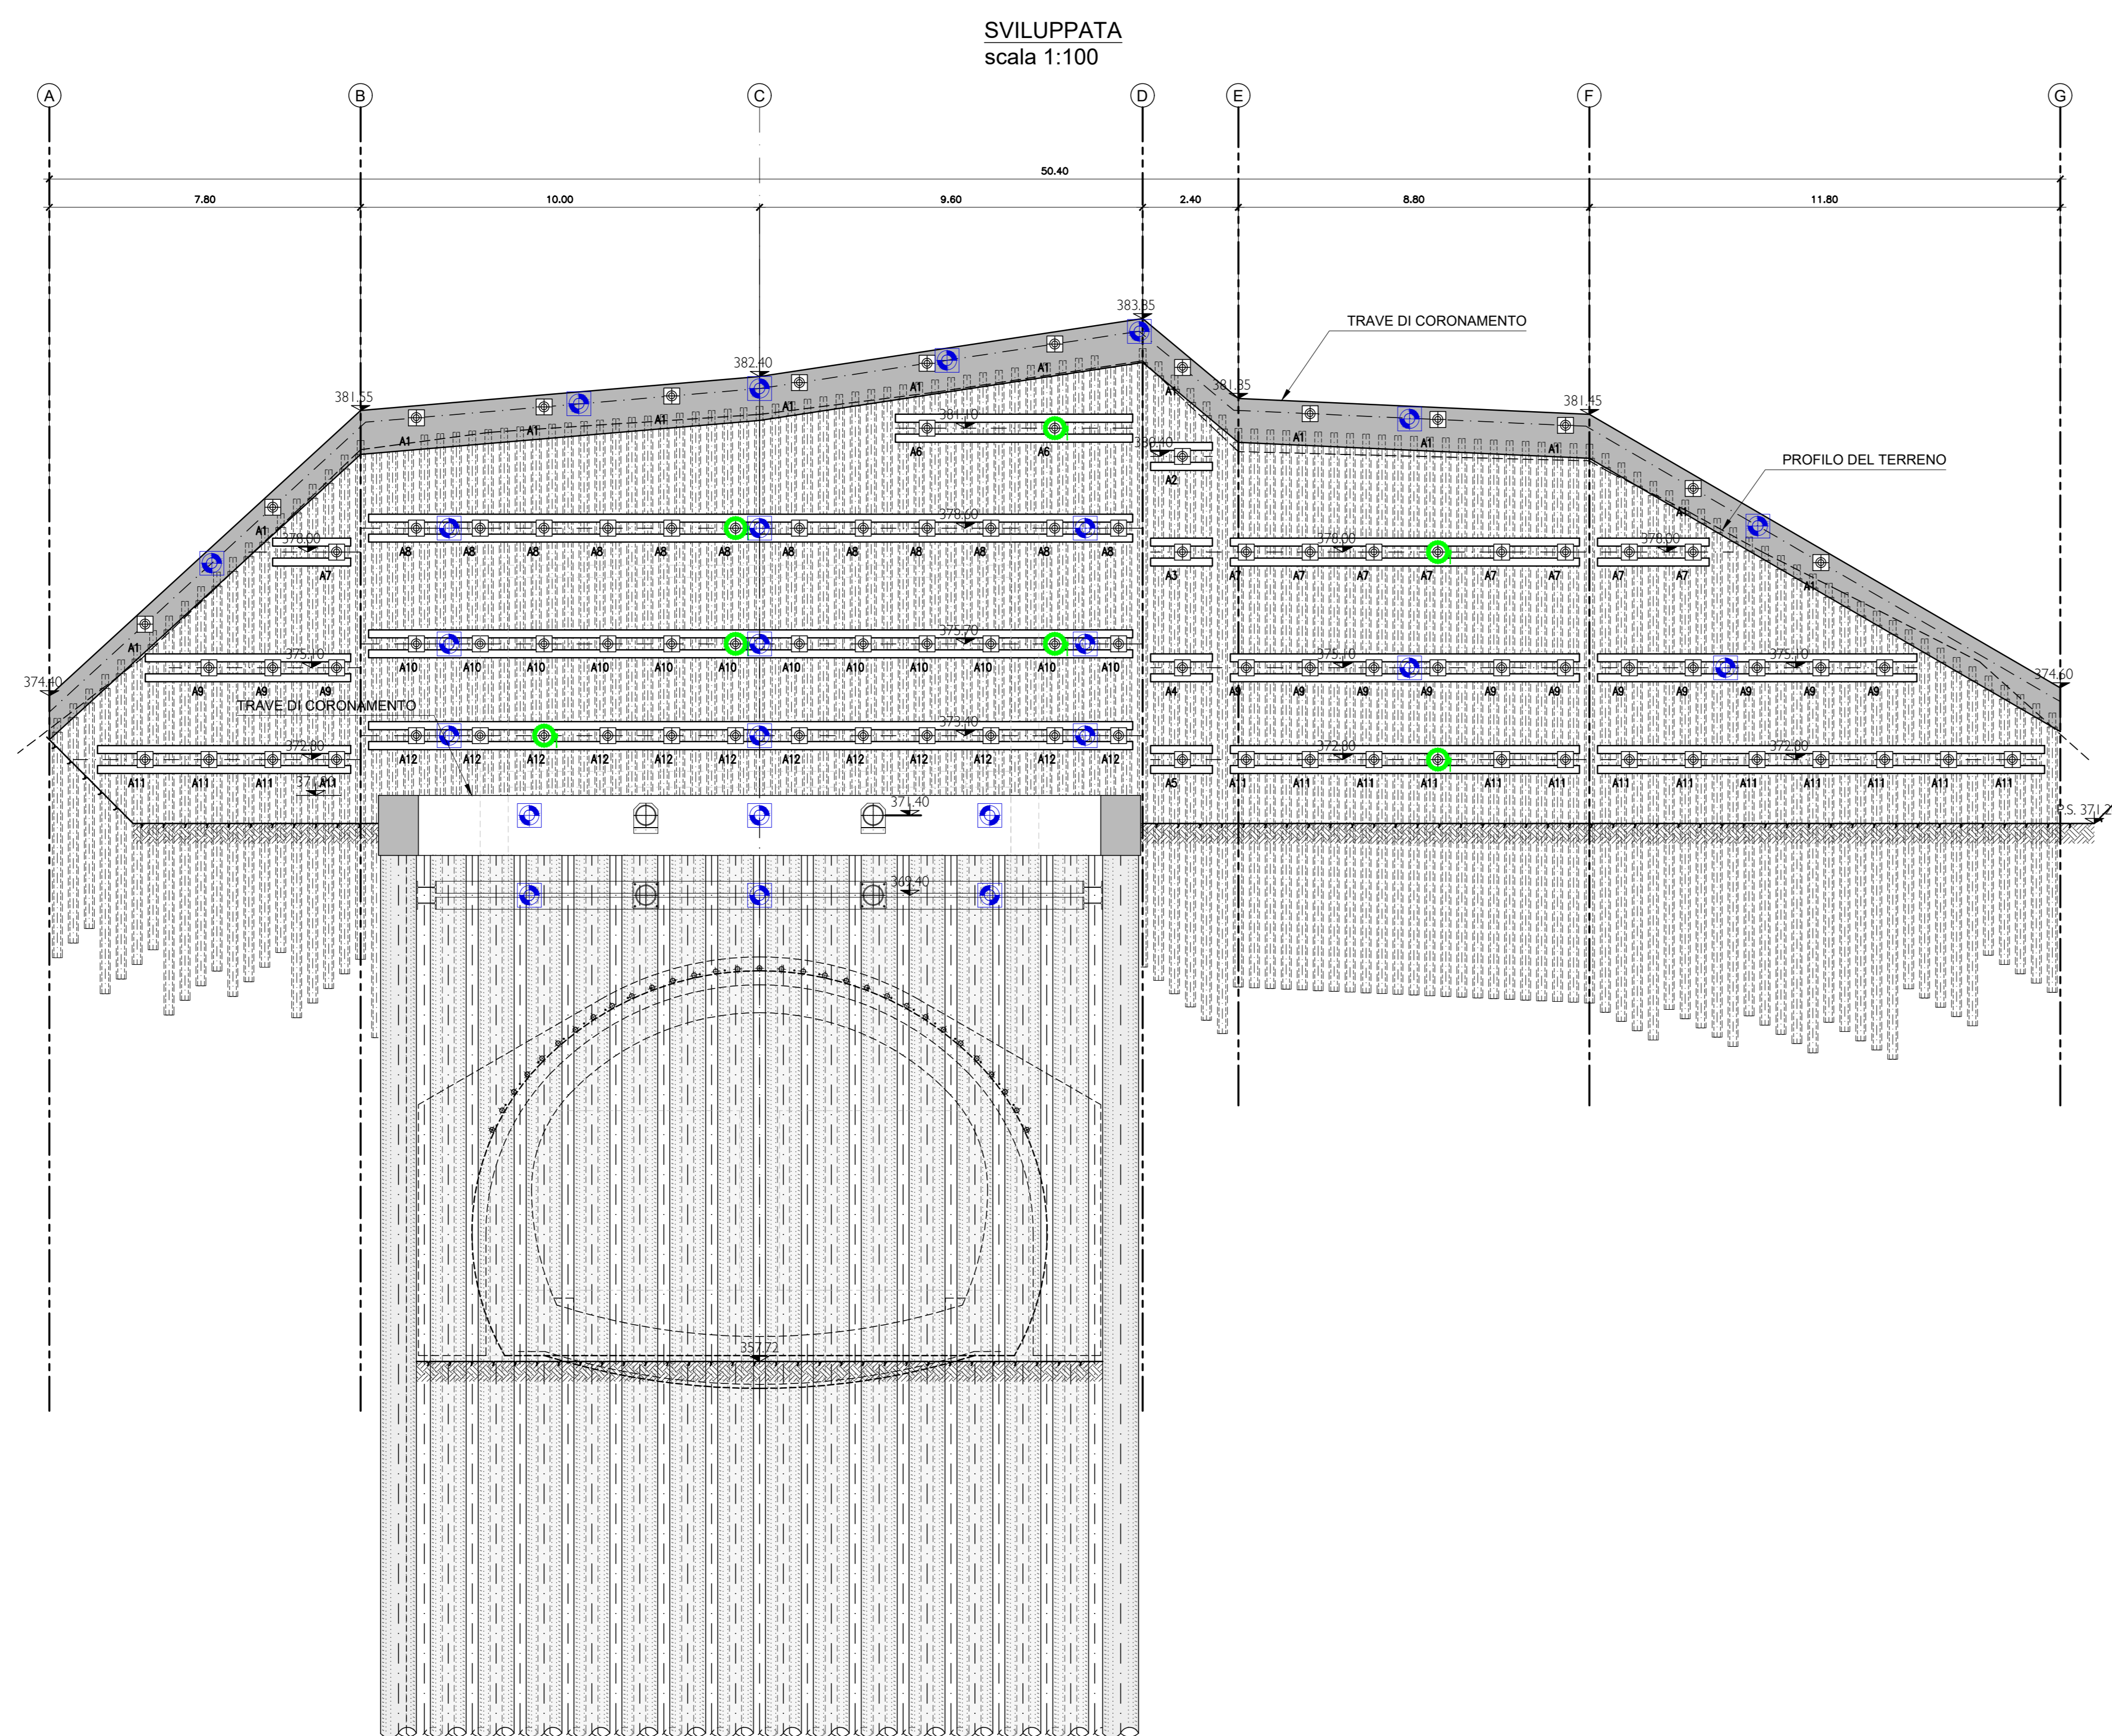

NUOVE OPERE DI REGOLAZIONE PER LA MESSA IN SICUREZZA DEL LAGO D'IDRO

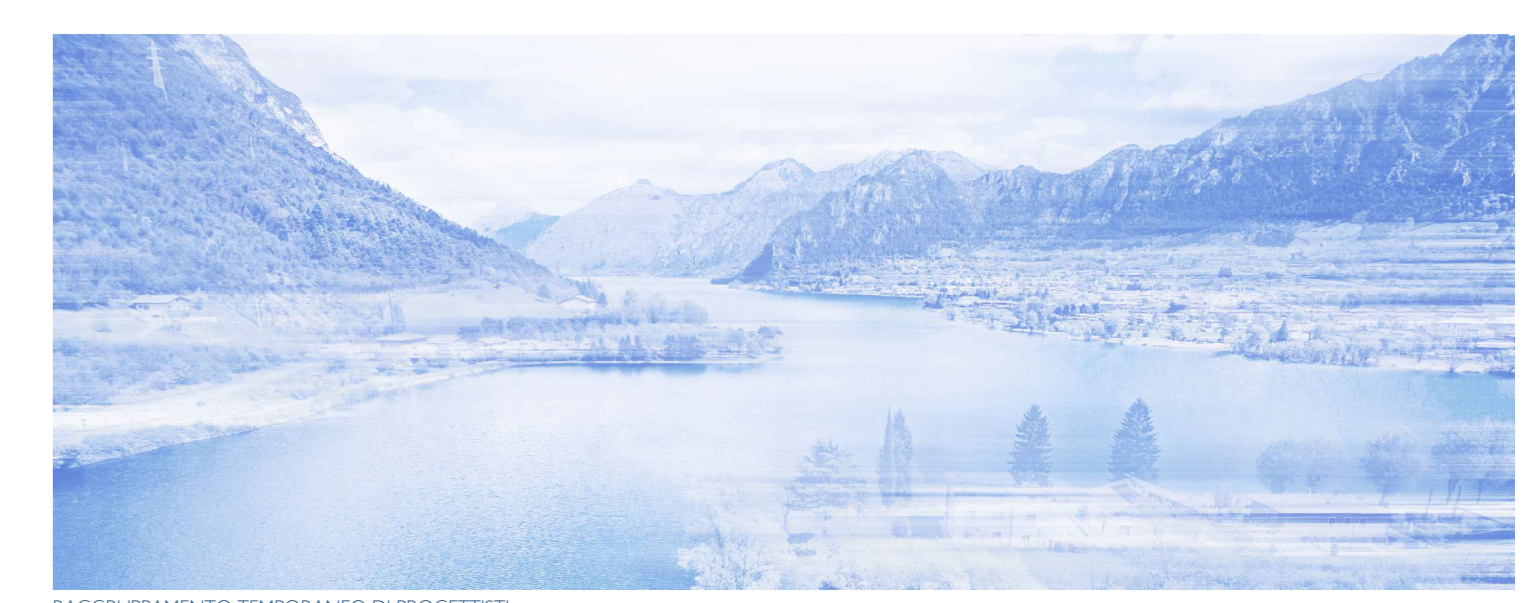

PROGETTO ESECUTIVO

IMBOCCO GENERALI

Monitoraggi

Fase	Autore	Opera	Argomento	Progressivo	Tipo elaborato	Revisione
FE	IMB	OSD	GE	01/0	MO	A
Redatto	Approvato	Completato	Approvato	Scala	Data	
A. Girella	M. Ghidoli		P. Galvanin	1:100	18/10/22	

IL RESPONSABILE UNICO DEL PROCEDIMENTO	
AIPo	Ing. M. Vergani

RESPONSABILE INTEGRAZIONE PRESTAZIONI PRELATIVE ALFRA S.p.A.		PROGETTAZIONE STRUTTURALE ALFRA S.p.A.	
Ing. Paola Etta		Ing. Paolo Galvanin	

REV.	DATA	OGGETTO REVISIONE	REDATTO	CONTROLLATO	APPROVATO
A	18/10/2022	Prima emissione	AGI	HGI	PGA
-	-	-	-	-	-
-	-	-	-	-	-