MIRELLA VERGNANI
Agenzia Interregionale per il fiume Po
18.01.2023 17:49:50 GMT+00:00

PLANIMETRIA
Scala 1 : 500

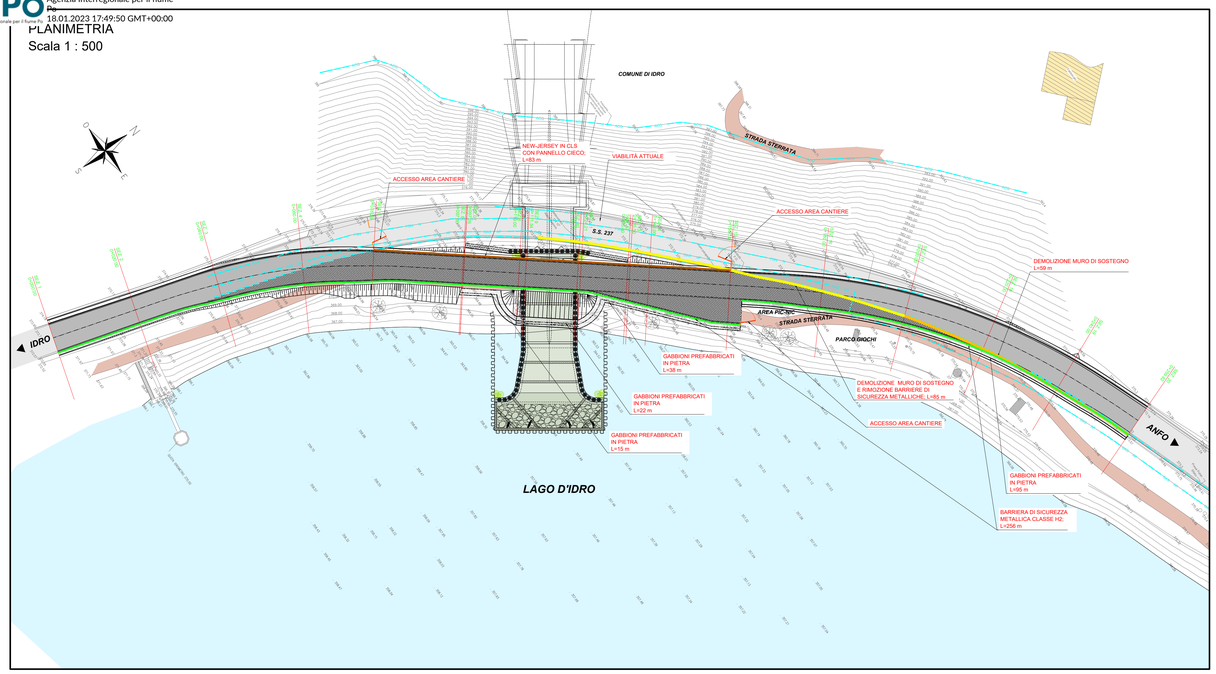

LEGENDA :

- RILIEVO
- NEW-JERSEY IN CLS CON PANNELLO CIECO
- BARRIERA DI SICUREZZA METALLICA CLASSE H2
- STRADA STATALE N° 237
- STRADA STERRATA
- LAGO D'IDRO
- DEVIAZIONE PROVVISORIA
- ALLARGAMENTO SEDE STRADALE ESISTENTE
- CONDOTTA ACQUEDOTTO (Posizione da verificare)
- CONDOTTA FOGNATURA IN PRESSIONE (Posizione da verificare)
- CONDOTTA METANO AP
- FIBRE OTTICHE

SEZIONE TIPO - TRATTO IN ASSE OPERA DI PRESA
Progr 0+117.00
Scala 1:100

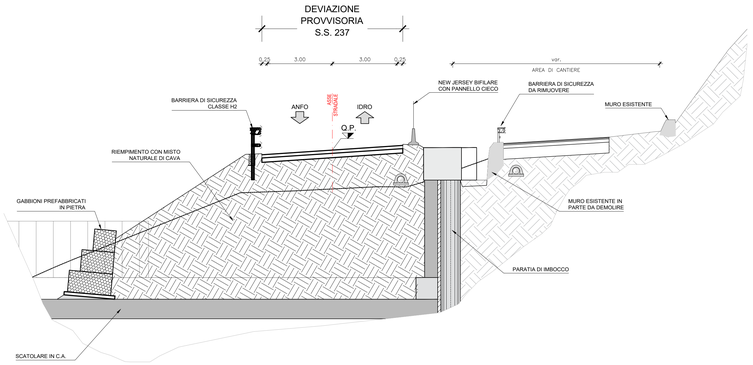

INQUADRAMENTO

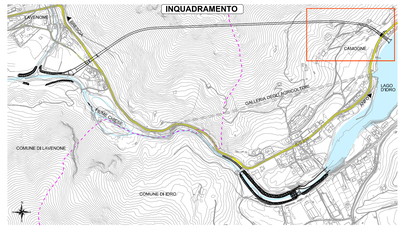

PROFILO LONGITUDINALE
Scala 1 : 500 / 1:50

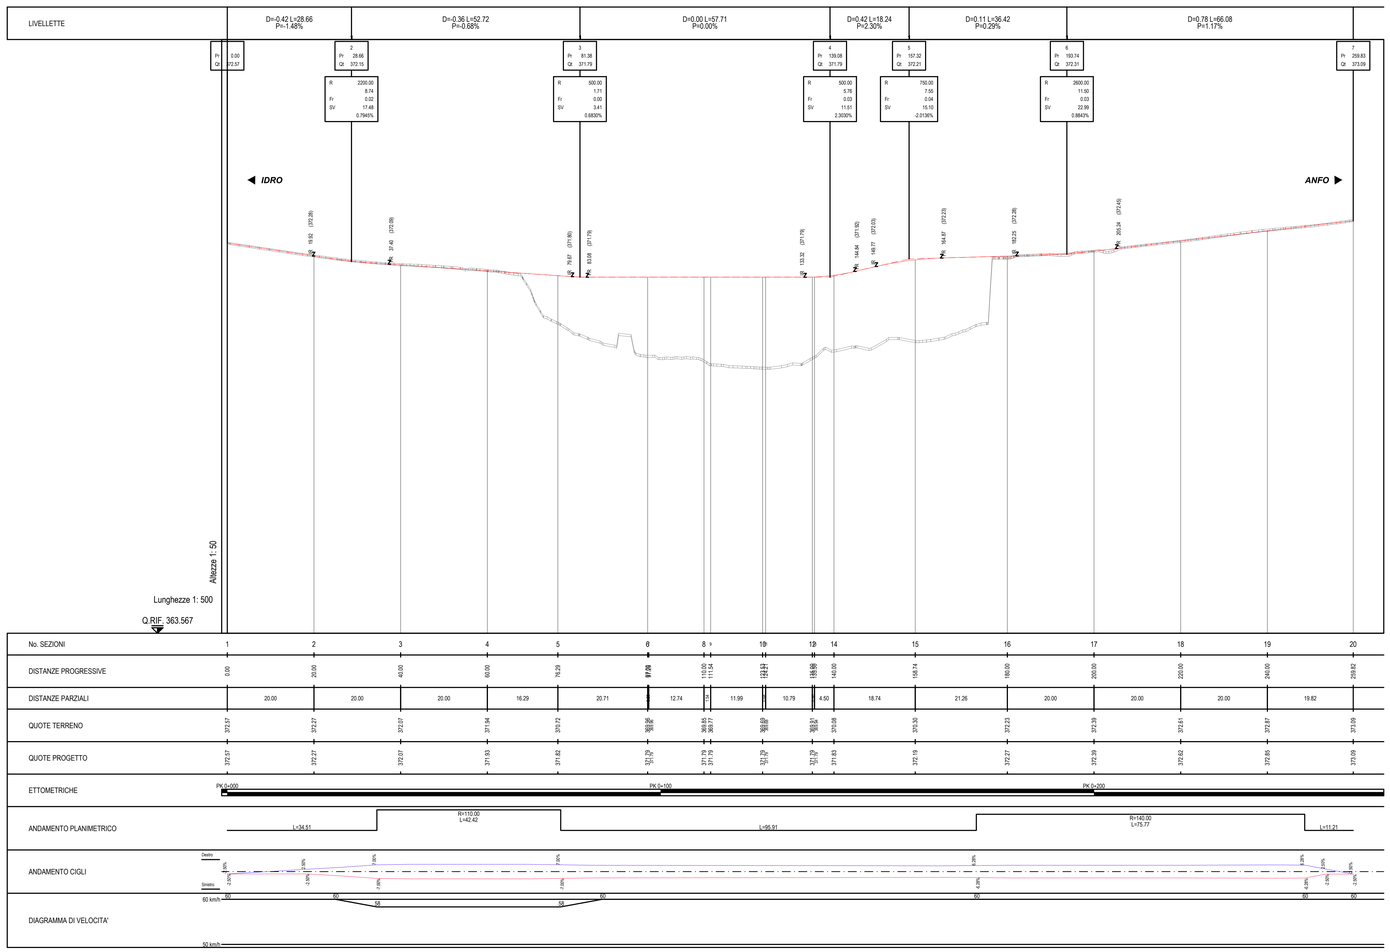

SEZIONE TIPO - TRATTO IN RILEVATO
Progr 0+018.00 ÷ 0+041.34 e 0+076.57 ÷ 0+137.00
Scala 1:100

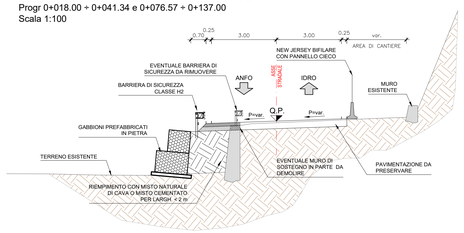

PARTICOLARE PAVIMENTAZIONE
Scala 1:20

AIPo Agenzia Interregionale per il fiume Po — Regione Lombardia

NUOVE OPERE DI REGOLAZIONE PER LA MESSA IN SICUREZZA DEL LAGO D'IDRO

RAGGRUPPAMENTO TEMPORANEO DI PROGETTISTI

ALPINA — STUDIO GRIFFINI — ETATEC STUDIO PIOLETTI — BLU ingegneri

PROGETTO ESECUTIVO

IMBOCCO
VIABILITA'

Deviazione provvisoria - Planimetria, profilo e sezioni tipo

Fase	Ambito	Opera	Argomento	Progressivo	Tipo elaborato	Revisione
PE	IMB	VIA	GE	001	PZ	A

Redatto	Controllato	Approvato	Scala	Data
M. Betti	M. Ghidoli	P. Galvanin	VARIE	18/10/22

AIPo Agenzia Interregionale per il fiume Po

IL RESPONSABILE UNICO DEL PROCEDIMENTO
Ing. M. Vergnani

RESPONSABILE INTEGRAZIONE PRESTAZIONI SPECIALISTICHE ALPINA S.p.A.
Ing. Paola Erba

PROGETTAZIONE_STRUTTURALE ALPINA S.p.A.
Ing. Paolo Galvanin

REV.	DATA	OGGETTO REVISIONE	REDATTO	CONTROLLATO	APPROVATO
A	18/10/2022	Prima emissione	MBE	MGI	PQA
-	-	-	-	-	-
-	-	-	-	-	-
-	-	-	-	-	-