

TABELLA MATERIALI

CALCESTRUZZO SETTO DI CHIUSURA IMBOCCO


- Conforme DMI 17/01/2018
- Classe di resistenza minima: C30/37
- Classe di esposizione: XC4
- Calcestruzzo a ritiro compensato

CALCESTRUZZO RIVESTIMENTO GALLERIA

- Conforme DMI 17/01/2018
- Classe di resistenza minima: C30/37
- Classe di esposizione: XC4 +XC2

ACCIAIO DI ARMATURA

- Conforme DMI 17/01/2018
- Acciaio: B450C ordinario

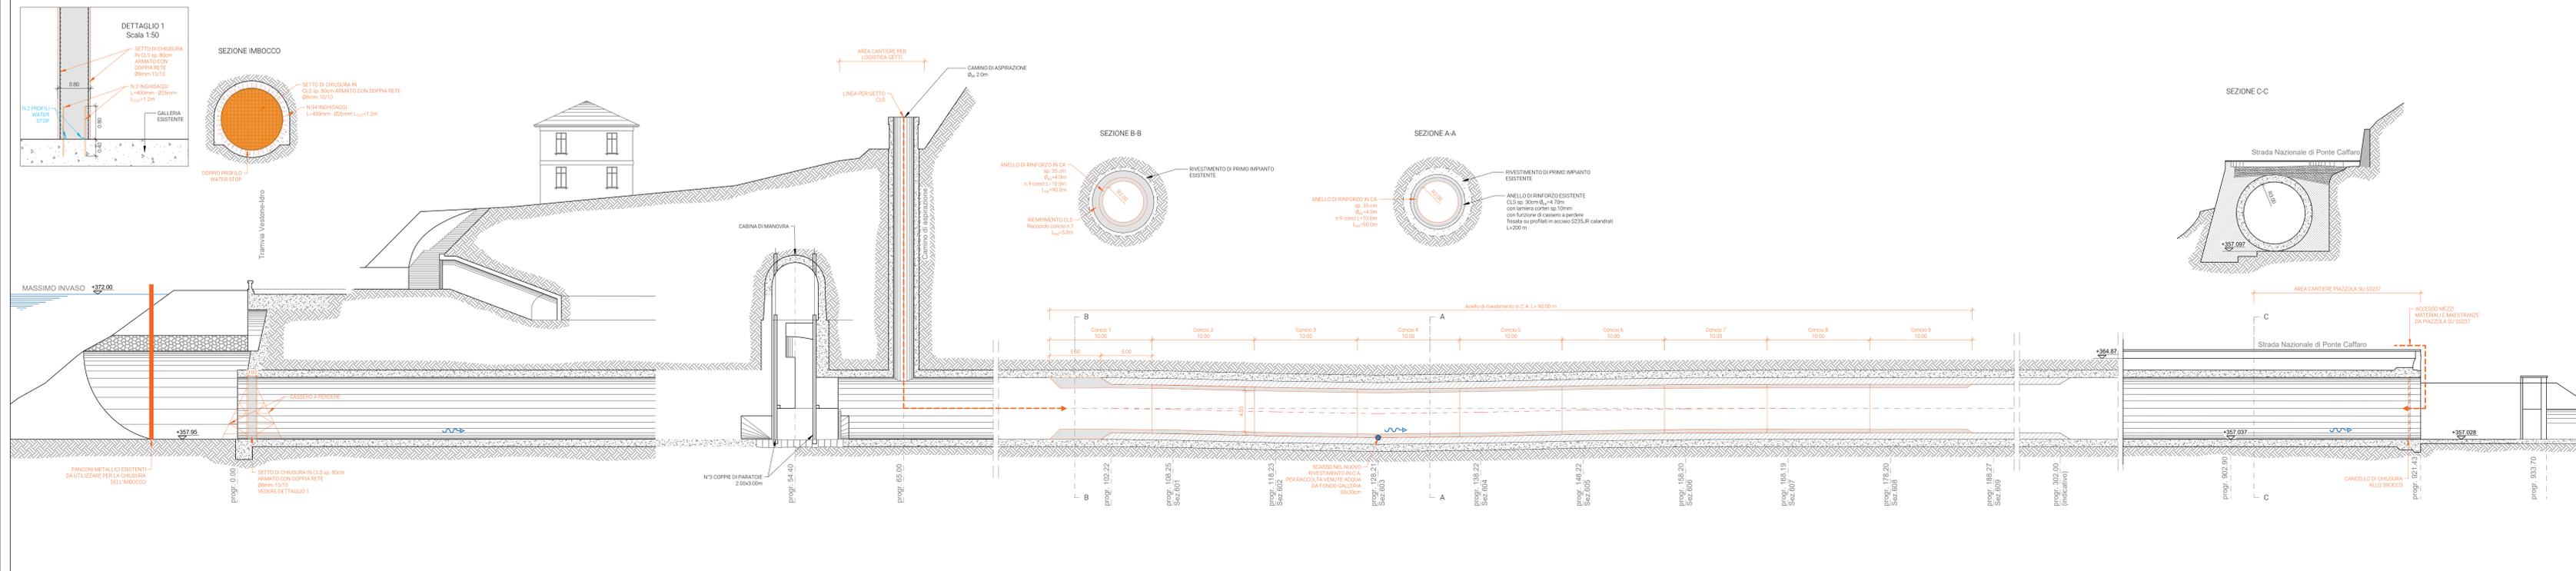

AIPO Agenzia Interregionale per il fiume Po

Regione Lombardia Agenzia Interregionale per il fiume Po

NUOVE OPERE DI REGOLAZIONE PER LA MESSA IN SICUREZZA DEL LAGO D'IDRO

RAGGRUPPAMENTO TEMPORANEO DI PROGETTISTI

ALPINA **STUDIO GRIFFINI** **ETATEC STUDIO PROLETTI** **BLU progetti**

PROGETTO ESECUTIVO

INTERVENTI SU OPERE ESISTENTI

GALLERIA DEGLI AGRICOLTORI

Profilo, sezioni e particolari

Fase	Ambito	Opera	Argomento	Progressivo	Tipologia elaborato	Revisione
PE	IOE	GAG	GE	001	PZ	A
Redatto	Convalidato	Approvato	Scale	Disegnato	Disegnato	Disegnato
S. Griffini	L. Griffini	L. Griffini	Varie	S. Griffini	S. Griffini	18/10/22

IL RESPONSABILE UNICO DEL PROCEDIMENTO

AIPO Ing. Padu Erba

RESPONSABILE INTEGRAZIONE PRESTAZIONI PROGETTISTICHE ALPINA S.p.A. Ing. Padu Erba

PROGETTAZIONE GEOLOGICA STUDIO GRIFFINI S.p.A. Geol. Lamberto Griffini

REV.	DATA	OGGETTO REVISIONE	REDATTO	CONTROLLATO	APPROVATO
A	18/10/22	Prima emissione	GS	GL	GL
L	-	-	-	-	-
-	-	-	-	-	-