


MATERIALE: EN 10025 S275JR



NUOVE OPERE DI REGOLAZIONE
PER LA MESSA IN SICUREZZA DEL LAGO D'IDRO

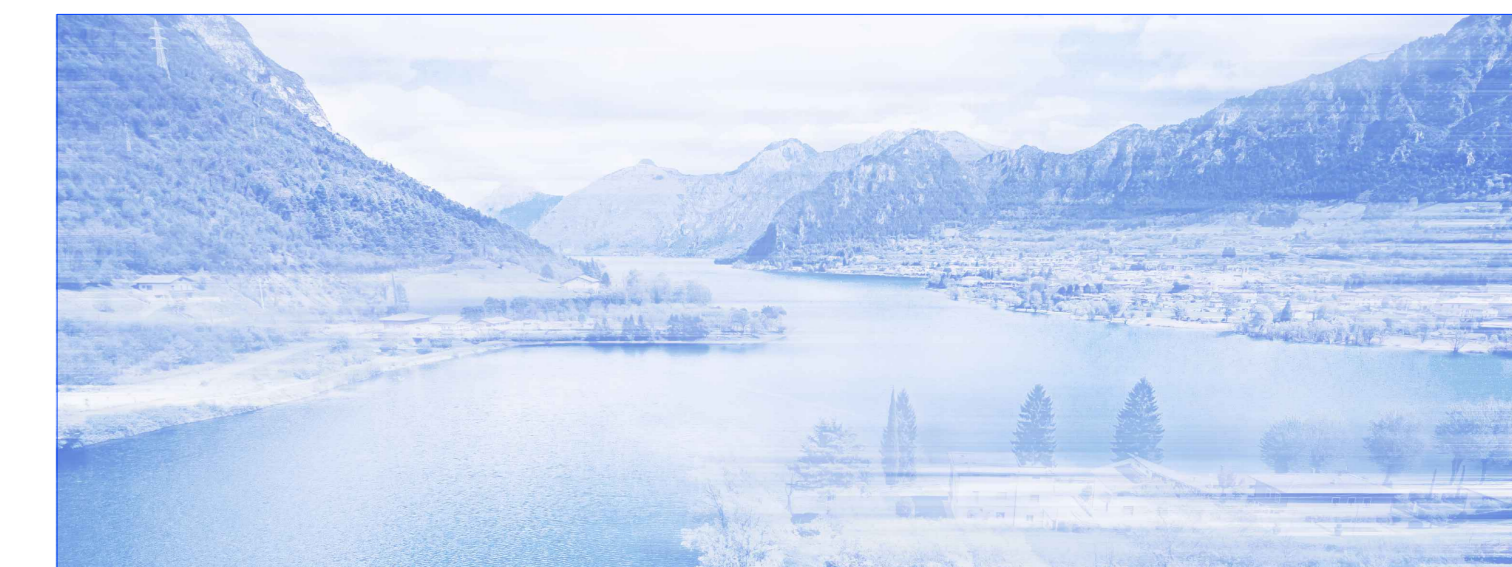

PROGETTO ESECUTIVO

NUOVA TRAVERSA
ORGANI DI REGOLAZIONE
Paratoia per DMV e pancone

Fase	Ambito	Opera	Argomento	Progressivo	Tipo elaborato	Revisione
PE	NTR	ORE	GE	008	PZ	A
Redatto	Approvato	Completato	Approvato	Scad.	Data	
M. Scola		N. M. Colombo	S. Croci	1:25	18/10/22	

RESPONSABILE INTEGRAZIONE PRESTAZIONI SPECIALISTICHE ALBA S.p.A.		PROGETTAZIONE ETATEC STUDIO INOULETTI S.r.l.	
Ing. Paola Erbà		Ing. Stefano Croci	

REV.	DATA	OGGETTO REVISIONE	REDATTO	CONTROLLATO	APPROVATO
A	18/10/2022	Prima emissione	M. Scola	N. M. Colombo	S. Croci
-	-	-	-	-	-
-	-	-	-	-	-