

PUNTI FONDAZIONE		
PUNTO	COORDINATE	
	X	Y
T1	9441.5330	19228.7616
T2	9439.2661	19232.7643
T3	9443.1825	19234.9817
T4	9456.9307	19242.7658
T5	9457.4234	19241.8956
T6	9478.3010	19253.7164
T7	9473.6938	19254.9925
T8	9474.0942	19256.4380
T9	9482.9882	19253.9746
T10	9482.4162	19251.9093
T11	9459.6767	19239.0344
T12	9445.4489	19230.9788
T13	9461.8938	19235.1185
T14	9475.1967	19211.6231
T15	9474.1090	19211.0073
T15a	9473.7183	19211.6972
T16	9465.1444	19198.2226
T17	9468.4404	19196.1331
T18	9475.8948	19207.8531
T19	9475.5870	19208.3967
T20	9491.0331	19217.1421
T21	9492.0034	19215.4284
T22	9510.1127	19220.9443
T23	9508.9345	19225.4942
T24	9489.1979	19220.3833
T25	9488.6848	19219.2600
T26	9476.3673	19241.0150
T27	9476.7448	19242.3779
T28	9488.6728	19249.1314
T29	9489.5137	19252.1671
T30	9475.3818	19242.7553

PUNTI RIPRESA DI GETTO		
PUNTO	COORDINATE	
	X	Y
G1	9463.5197	19232.2469
G2	9477.0078	19239.8837


BARRIERA IDRAULICA PALI Ø900/700				
PUNTO	COORDINATE		QUOTA TESTA PALO (m.s.l.m.)	LUNGHEZZA TOTALE (m)
	X	Y		
P1	9470.4433	19247.9378	363.00	5.50
P2	9469.8617	19248.4199	363.00	5.50
P3	9469.4556	19247.7938	363.00	5.50
P4	9478.4236	19231.9578	363.00	5.50
P5	9479.4132	19232.1017	363.00	5.50
P6	9478.7672	19231.3478	363.00	7.00
P7	9479.7549	19231.4908	363.00	7.00
P8	9488.4241	19214.291	363.00	7.00
P9	9489.0003	19213.8047	363.00	7.00
P10	9489.4181	19214.4385	363.00	7.00

LEGENDA :

- QUOTE RIFERITE AD ESTRADOSSO FONDAZIONE
- N.57 PALI SECANTI Ø900/700 L=5.50m
- N.57 PALI SECANTI Ø900/700 L=7.00m
- CALCESTRUZZO



NUOVE OPERE DI REGOLAZIONE PER LA MESSA IN SICUREZZA DEL LAGO D'IDRO

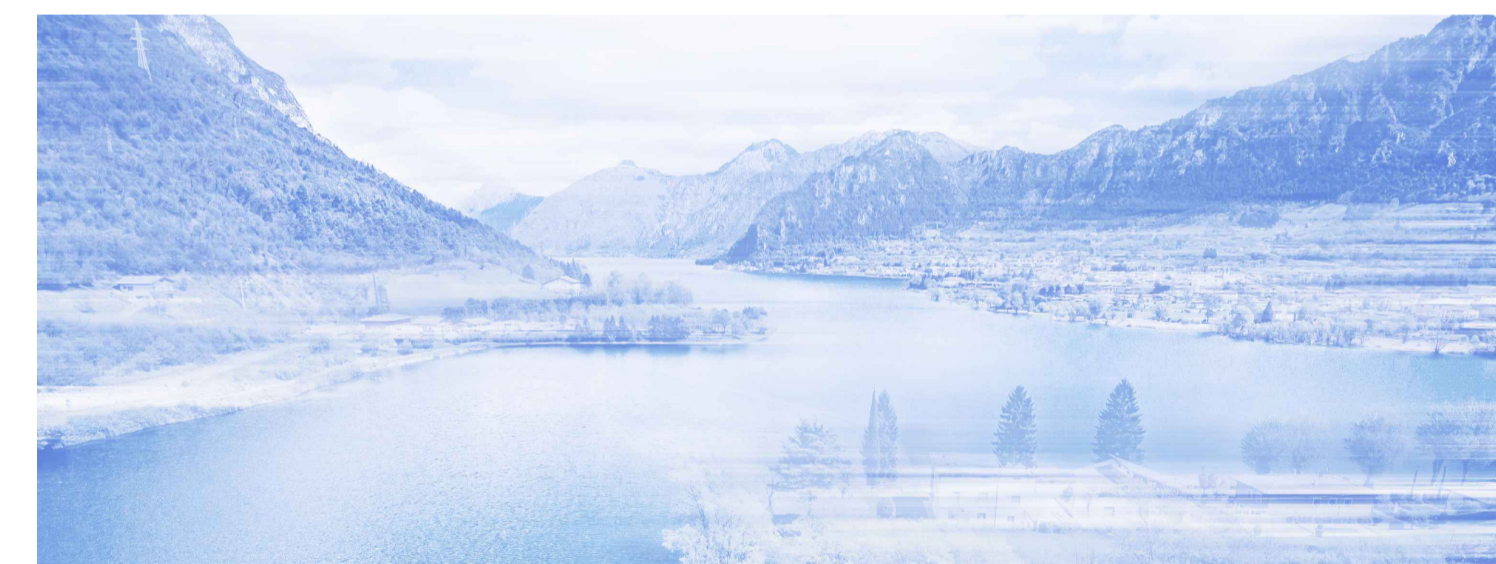

PROGETTO ESECUTIVO
NUOVA TRAVERSA
OPERE STRUTTURALI DEFINITIVE - FONDAZIONI E SOTTOFONDAZIONI
Planimetria di tracciamento

Fase	PE	Ambito	NTR	Opera	OSD	Argomento	FN	Progressivo	001	Tipo elaborato	PL	Revisione	A
Redatto	M. Cucchi	Controllato	M. Ghidoli	Approvato	P. Galvanin	Scala	1:100	Data	18/10/22				

		IL RESPONSABILE UNICO DEL PROCEDIMENTO Ing. M. Vergnani	
RESPONSABILE INTEGRAZIONE PRESTAZIONI SPECIALISTICHE ALPINA SpA Ing. Paola Erba		PROGETTAZIONE STRUTTURALE ALPINA SpA Ing. Paolo Galvanin	

REV.	DATA	OGGETTO REVISIONE	REDATTO	CONTROLLATO	APPROVATO
A	18/10/2022	Prima emissione	MCU	MGI	PGA
-	-	-	-	-	-
-	-	-	-	-	-