MIRELLA VERGNANI
Agenzia Interregionale per il fiume Po
18.01.2023 18:12:07 GMT+00:00

PIANTA
Scala 1:200

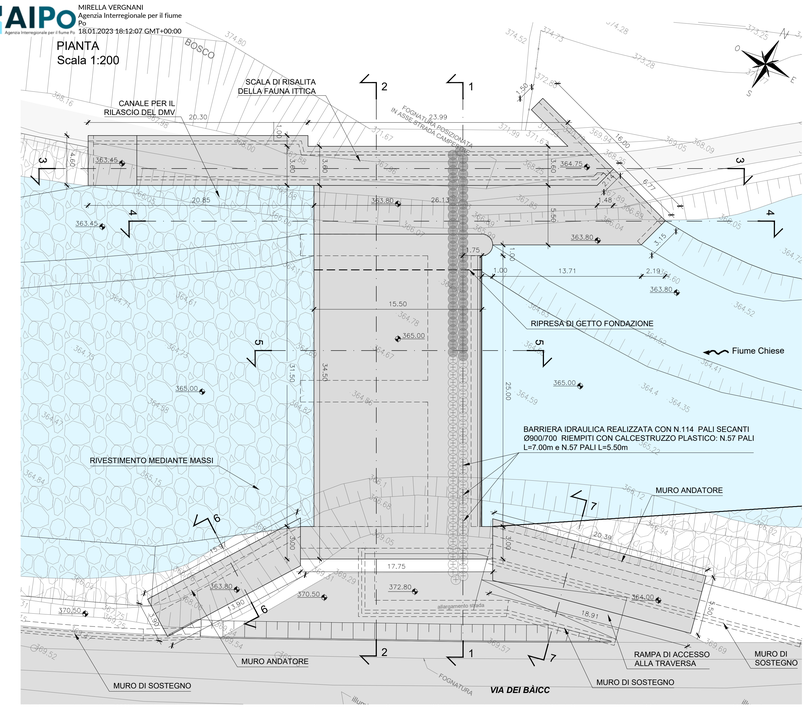

SEZIONE 1-1
Scala 1:100

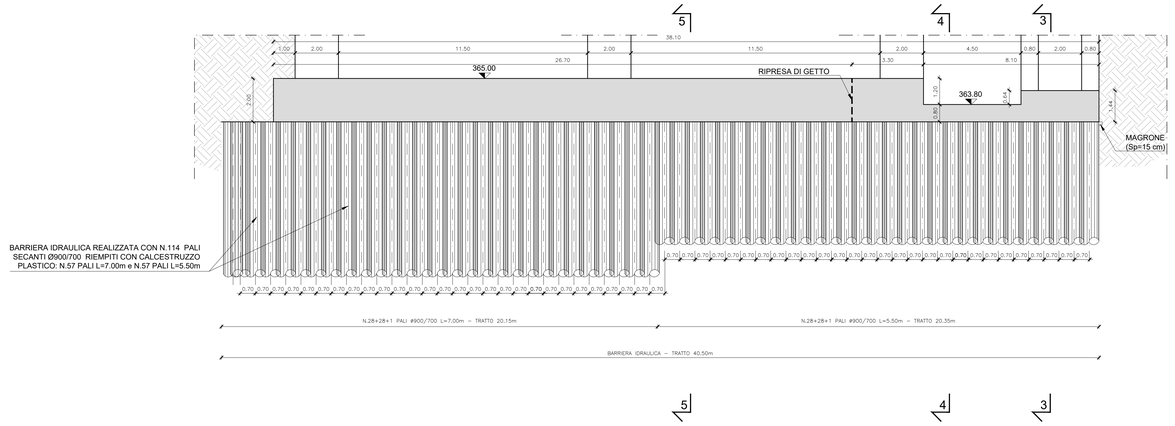

LEGENDA :

- FIUME CHIESE
- N.57 PALI SECANTI Ø900/700 L=5.50m
- N.57 PALI SECANTI Ø900/700 L=7.00m
- MASSI
- CALCESTRUZZO

SEZIONE 2-2
Scala 1:100

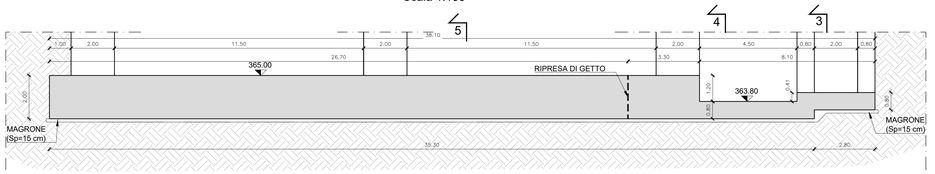

SEZIONE 5-5
Scala 1:100

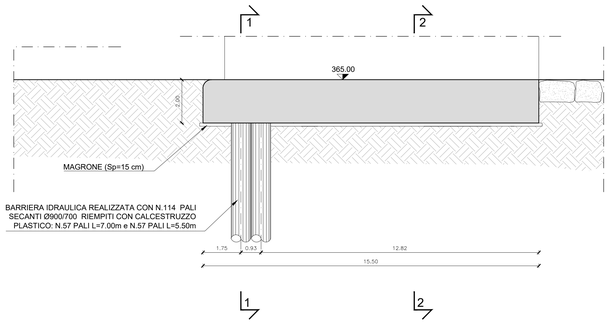

SEZIONE 3-3
Scala 1:100

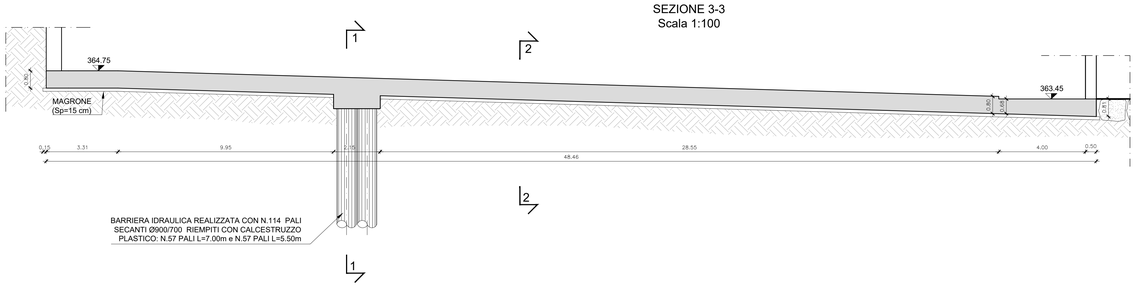

SEZIONE 4-4
Scala 1:100
(Quote ortogonali all'elemento)

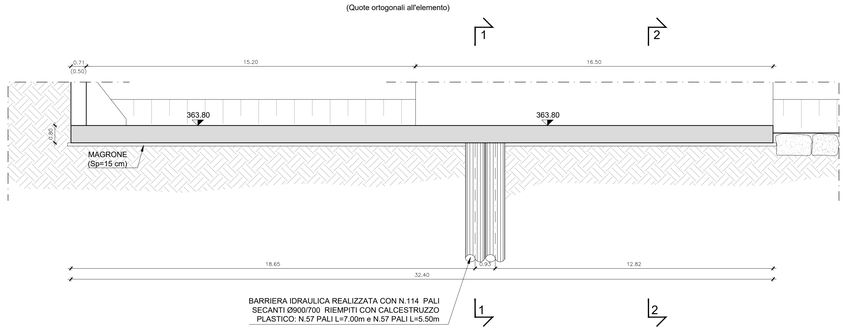

SEZIONE 6-6
Scala 1:100

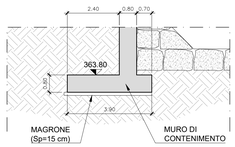

SEZIONE 7-7
Scala 1:100

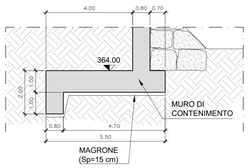

AIPo Agenzia Interregionale per il fiume Po
Regione Lombardia

NUOVE OPERE DI REGOLAZIONE PER LA MESSA IN SICUREZZA DEL LAGO D'IDRO

RAGGRUPPAMENTO TEMPORANEO DI PROGETTISTI

ALPINA · STUDIO GRIFFINI · ETATEC STUDIO MOLETTI · BLU progetti

PROGETTO ESECUTIVO

NUOVA TRAVERSA
OPERE STRUTTURALI DEFINITIVE - FONDAZIONI E SOTTOFONDAZIONI

Pianta e sezioni

Fase	Ambito	Opera	Argomento	Progressivo	Tipo elaborato	Revisione
PE	NTR.	OSD	FN	002	PZ	A
Redatto	**Controllato**	**Approvato**		**Scala**		**Data**
M. Cucchi	M. Ghidoli	P. Galvanin		1:100 / 1:200		18/10/22

AIPo Agenzia Interregionale per il fiume Po
IL RESPONSABILE UNICO DEL PROCEDIMENTO
Ing. M. Vergnani

RESPONSABILE INTEGRAZIONE PRESTAZIONI SPECIALISTICHE ALPINA S.p.A.
Ing. Paola Erba

PROGETTAZIONE_STRUTTURALE ALPINA S.p.A.
Ing. Paolo Galvanin

REV.	DATA	OGGETTO REVISIONE	REDATTO	CONTROLLATO	APPROVATO
A	18/10/2022	Prima emissione	MCU	MGI	PGA
-	-	-	-	-	-
-	-	-	-	-	-
-	-	-	-	-	-