


COMUNE DI IDRO

COMUNE DI LAVENONE

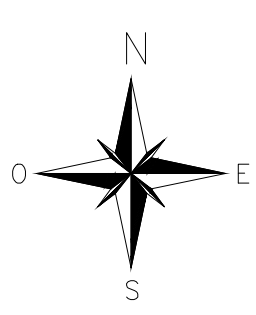

PLANIMETRIA  
Scala 1 : 500


**LEGENDA :**

**GENERALE**

- RILIEVO
- STRADA ASFALTATA
- STRADA STERRATA
- FIUME CHIESE
- EDIFICIO
- AREE VERDI

**OPERE DEFINITIVE IN PROGETTO**


- MASSI
- CALCESTRUZZO SEZIONATO
- CALCESTRUZZO IN VISTA

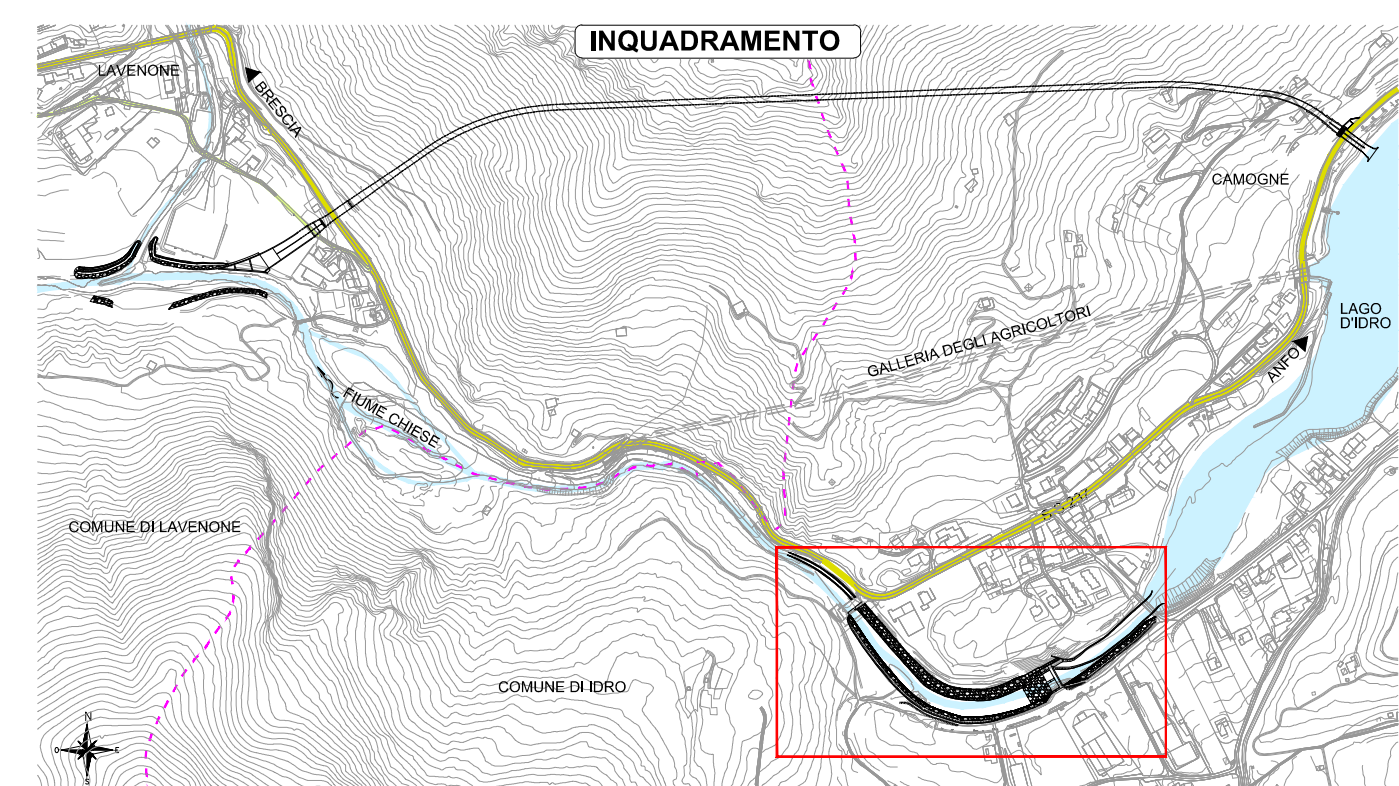

**AIPO**  
Agenzia Interregionale per il fiume Po

**Regione Lombardia**

**NUOVE OPERE DI REGOLAZIONE PER LA MESSA IN SICUREZZA DEL LAGO D'IDRO**

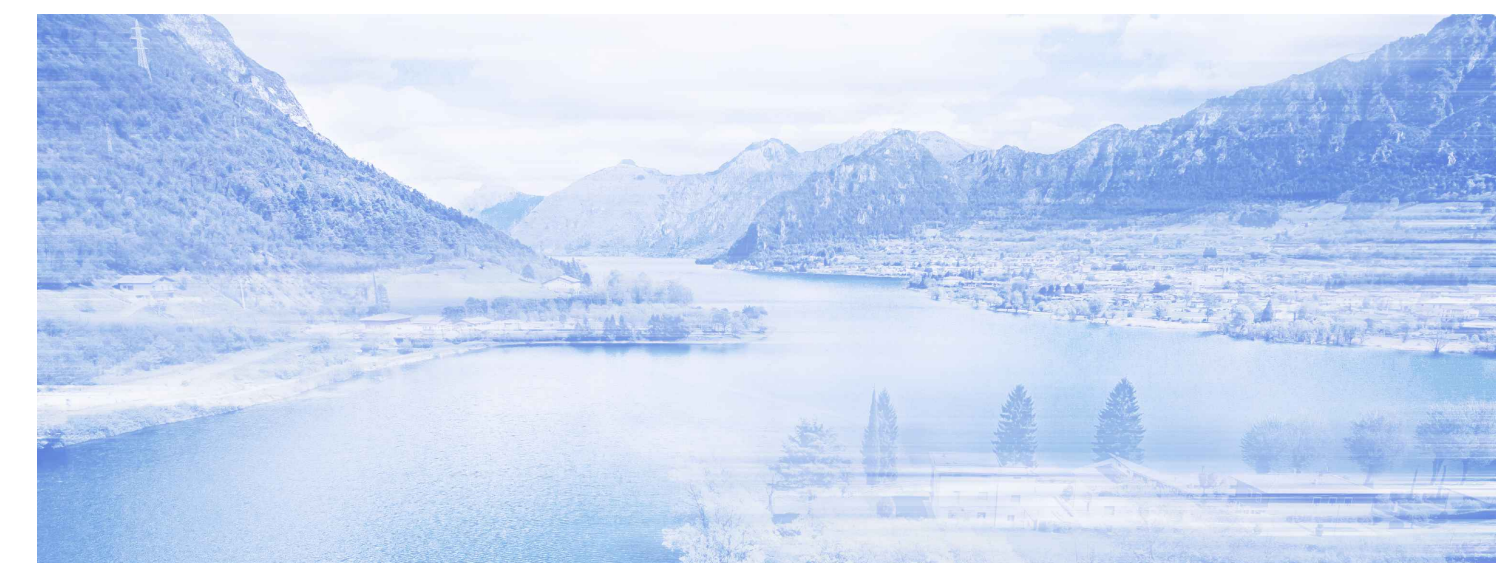

RAGGRUPPAMENTO TEMPORANEO DI PROGETTISTI

**ALPINA** **STUDIO GRIFFINI** **ETATEC STUDIO PIAZZI** **BLU progetti**

**PROGETTO ESECUTIVO**  
**NUOVA TRAVERSA**  
**OPERE STRUTTURALI DEFINITIVE - GENERALI**  
**Planimetria di progetto**

Fase	PE	Ambito	NTR	Opera	OSD	Argomento	GE	Progressivo	003	Tipo elaborato	PL	Revisione	A
Redatto	M. Betti	Controllato	M. Ghidoli	Approvato	P. Galvanin	Scala	1:500	Data	18/10/22				

IL RESPONSABILE UNICO DEL PROCEDIMENTO	
<b>AIPO</b> Agenzia Interregionale per il fiume Po	Ing. M. Vergnani
RESPONSABILE INTEGRAZIONE PRESTAZIONI SPECIALISTICHE ALPINA S.p.A. Ing. Paola Erba	PROGETTAZIONE STRUTTURALE ALPINA S.p.A. Ing. Paolo Galvanin

REV.	DATA	OGGETTO REVISIONE	REDATTO	CONTROLLATO	APPROVATO
A	18/10/2022	Prima emissione	MBE	MGI	PGA
-	-	-	-	-	-
-	-	-	-	-	-