SEZIONE A-A
Scala 1:100

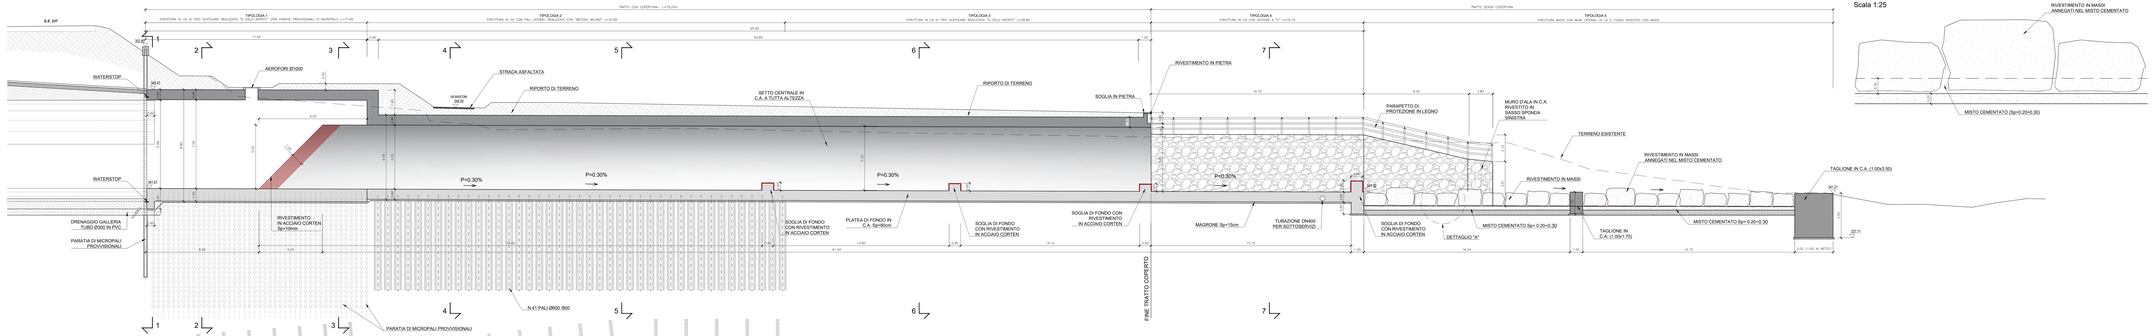

DETTAGLIO "A"
Scala 1:25

PIANTA
Scala 1:100

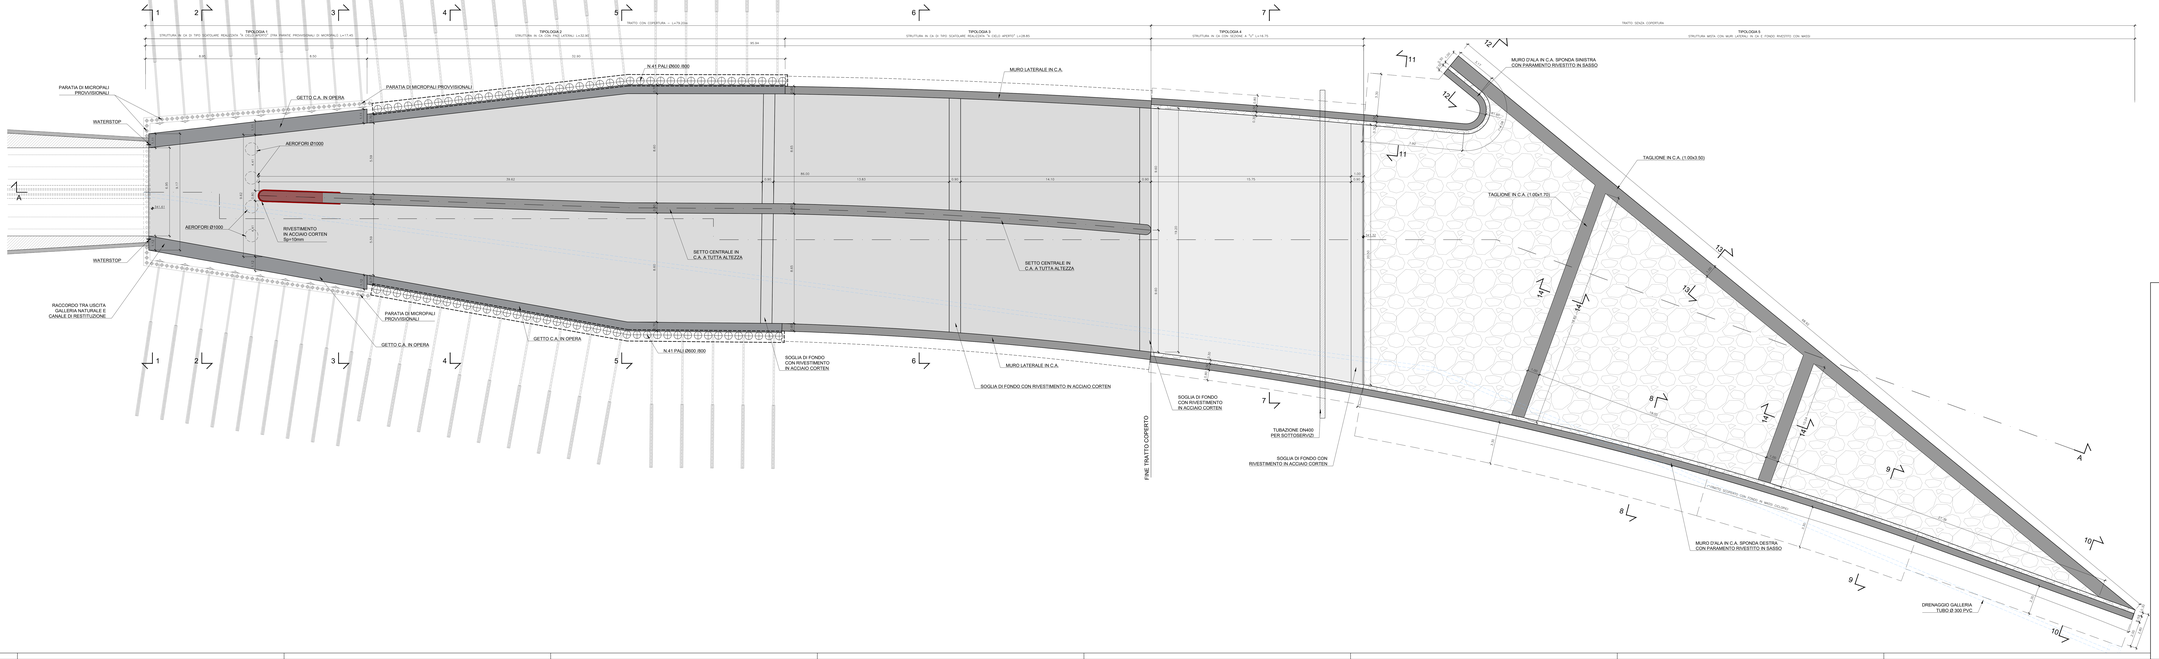

AIPo
Regione Lombardia

NUOVE OPERE DI REGOLAZIONE PER LA MESSA IN SICUREZZA DEL LAGO D'IDRO

RESPONSABILE TERRITORIALE DI PROGETTO

ALPIUM · GRIFFINI · ETATEC GRUPPO ANGELINI · BLU ENGINEERING

PROGETTO ESECUTIVO

SBOCCO
OPERE STRUTTURALI DEFINITIVE - GENERALI

Pianta e sezione longitudinale

Fase	Ambito	Opera	Argomento	Progressiva	Tipo elaborato	Revisione
PE	SBO	CSO	GE	005	PZ	A

Redatto	Controllato	Approvato	Scala	Data
A. Cirella	Pl. Ghidoli	P. Galvanin	1:100	18/10/22

AIPo

IL RESPONSABILE UNICO DEL PROCEDIMENTO
Ing. M. Vergnani

RESPONSABILE INTEGRAZIONE PRESTAZIONI SPECIALISTICHE
Ing. Paolo Erba

PROGETTAZIONE STRUTTURALE
Studio Tecnico
Ing. Paolo Galvanin

REV.	DATA	OGGETTO REVISIONE	REDATTO	CONTROLLATO	APPROVATO
A	18/10/2022	Prima emissione	ACV	PEZ	PGA
-	-	-	-	-	-
-	-	-	-	-	-
-	-	-	-	-	-