
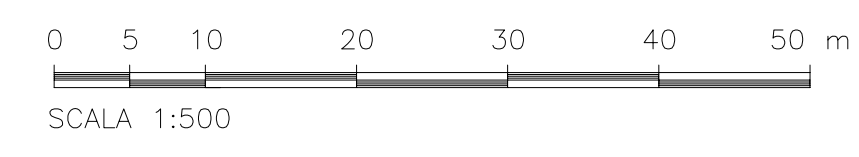


RILIEVO ZONA DI IMBOCCO GALLERIA

Scala 1:500

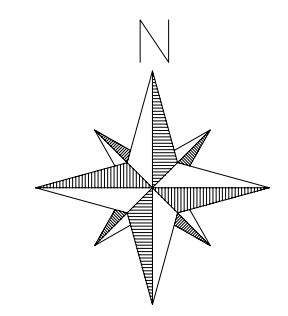

REGIONE LOMBARDIA
INFRASTRUTTURE LOMBARDE
Via Nicolò Copernico, 38 - 20125 Milano

RESPONSABILE UNICO DEL PROCEDIMENTO
Ing. Vittorio Peruzzi

NUOVE OPERE DI REGOLAZIONE PER LA MESSA IN SICUREZZA DEL LAGO D'IDRO PROGETTO DEFINITIVO

PROGETTAZIONE A.I.T.
CAPOGRUPPO
Dott. Ing. TOMMASO FASSI
n. 287/
Ordine degli Ingegneri
della Provincia di Venezia

Via Belvedere 6/10, 30035 Milano (VE)
Tel. 041-5785711, Fax 041-4355933
web: www.faverimilano.com

SCA
Studio Caraccioli Associato
Via Sansonino 23, 20133 Milano
Tel. 02-45488725, Fax 02-45488726
E-mail: sca@sca.fastwebnet.it

Prof. Geol. Andrea Caraccioli
Ing. Paolo Caraccioli
Ing. Gianluca Biondini

INGEGNERIA 2P
Ing. Corrado Petris
Ing. Giovanni Carretta

Via G. B. Dall'Acqua 27/3,
33027 San Donà di Piave
Tel. 0421-307700, Fax 0421-307716
web: www.ingegneri2p.it

INGEGNERE
Ing. Giuseppe Baldo
Via delle Industrie 16/A,
30028 Savena
Tel. 041-6221953, Fax 041-6221864
web: www.ingbaldo.com

MODELLOZIONE FISICA
UNIVERSITA' DEGLI STUDI DI PARMA
Prof. Ing. Paolo Migrota

TITOLO ELABORATO: RILIEVI IMBOCCO GALLERIA RILIEVO ZONA DI IMBOCCO GALLERIA

SCALE:	N. DOCUMENTO:
1:500	FASE REDATTORE DESCRIZIONE ARGOMENTO TIPOLOGIA N. ELABORATO REVISIONE
-	D DPR I IMB T O O 4 0

REV.	DATA	OGGETTO REVISIONE	REDAZIONE	VERIFICA	CONTROLLO
0	31-03-10	PRIMA EMISSIONE	DP	DP	FM