RILIEVO ZONE TRAVERSE

Scala 1:500

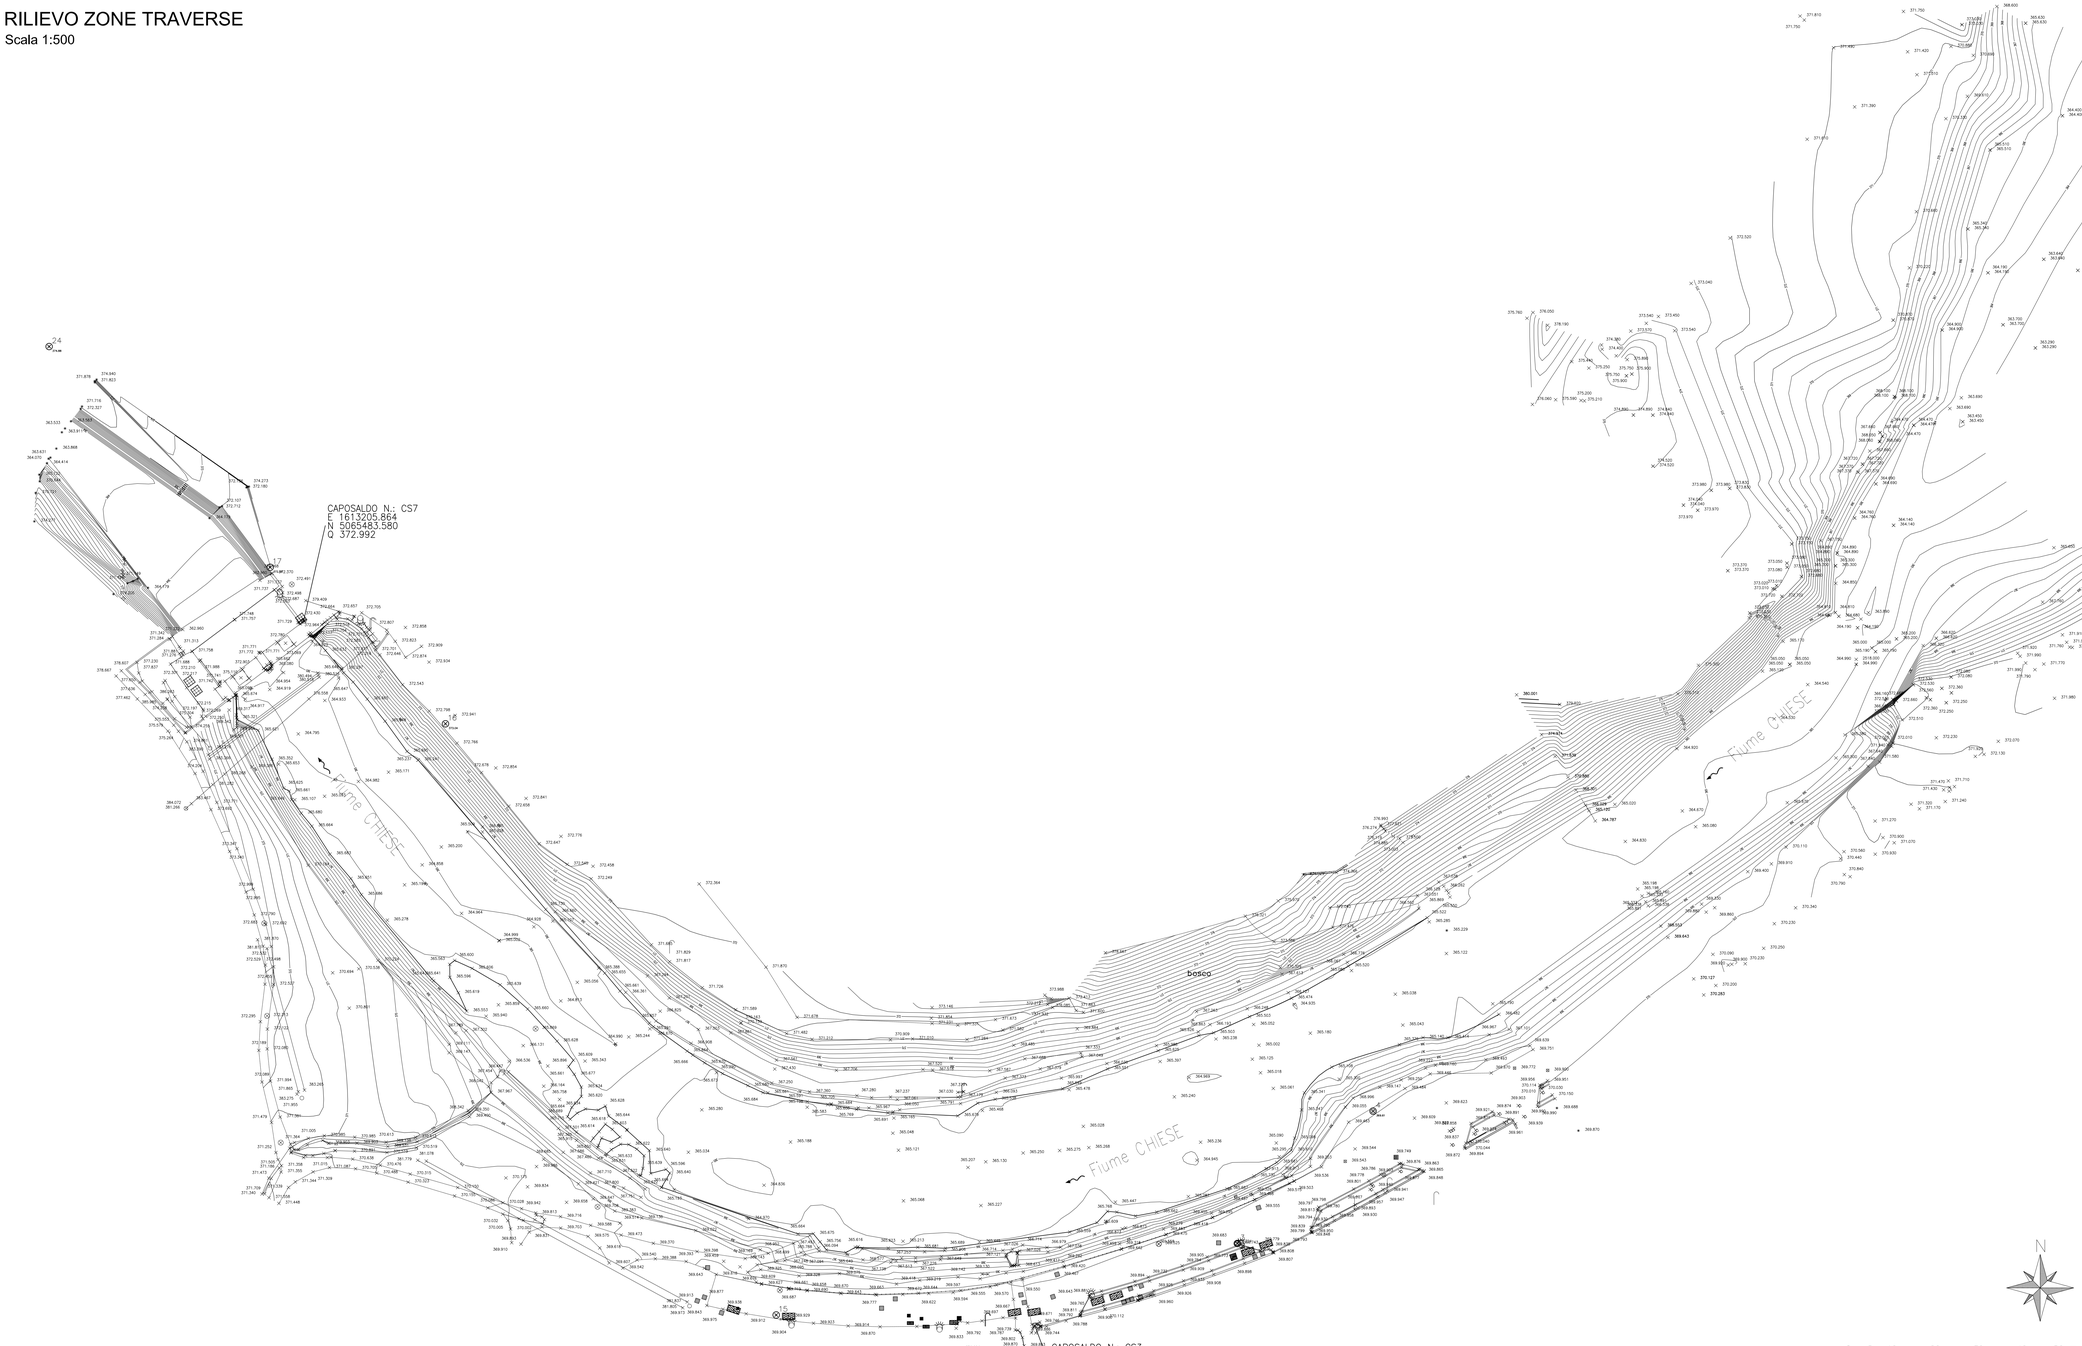

REGIONE LOMBARDIA

INFRASTRUTTURE LOMBARDE
Via Nicolo' Copernico, 38 - 20125 Milano

RESPONSABILE UNICO DEL PROCEDIMENTO
Ing. Vittorio Peruzzi

NUOVE OPERE DI REGOLAZIONE PER LA MESSA IN SICUREZZA DEL LAGO D'IDRO

PROGETTO DEFINITIVO

Dott. Ing. TOMMASO TASSI N. 2674 Ordine degli Ingegneri della Provincia di Venezia

Dott. Ing. CORRADO PETRIS N. 730

PROGETTAZIONE A.T.I.
CAPOGRUPPO
FSM Baverstemtari ingegneria
Via Belvedere 9/10, 30035 Mirano (VE)
Tel. 041/4278211, Fax 041/4350933
web: www.baverstemtari.com
Ing. Tommaso Tassi
Ing. Federico Moro
Ing. Paolo Baverstem
Ing. Antonio Nuzzo

SCA
Studio Canovilli Associato
Via Saracinesco 23, 20133 Milano
Tel. 02/7383.0406, Fax 02/7383.0726
E-mail: sca@sca.fastwebnet.it
Prof. Geol. Andrea Canovilli
Ing. Paolo Canovilli
Ing. Gianluca Brugnoli

INGEGNERIA 2P
Via G.B. Dall'Armi 27/3,
30027 San Donà di Piave
Tel. 0421/307706, Fax 0421/307716
web: www.ingegneria2p.it
Ing. Corrado Pietta
Ing. Giovanni Corretta

Ingegnere Giuseppe Baldo
Via della Industrie 16/A,
30038 Spinea
Tel. 041/4221883, Fax 041/4221854
web: www.ingbaldo.com
Ing. Giuseppe Baldo
Dott. Ellisa Porcellazzi
Ing. Francesca Domeneghetti

MODELLAZIONE FISICA
UNIVERSITÀ DEGLI STUDI DI PARMA
Prof. Ing. Paolo Mignosa

TITOLO ELABORATO:

RILIEVI
TRAVERSA
RILIEVO ZONE TRAVERSE

SCALA: 1:500 - -

N. DOCUMENTO:

FASE	REDATTORE	DISCIPLINA	ARGOMENTO	TIPOLOGIA	N. ELABORATO	REVISIONE
D	D	P	R I	T R P	T	0 0 6	0

REV.	DATA	OGGETTO REVISIONE	REDAZIONE	VERIFICA	CONTROLLO
0	31-03-10	PRIMA EMISSIONE	DP	DP	FM
A					