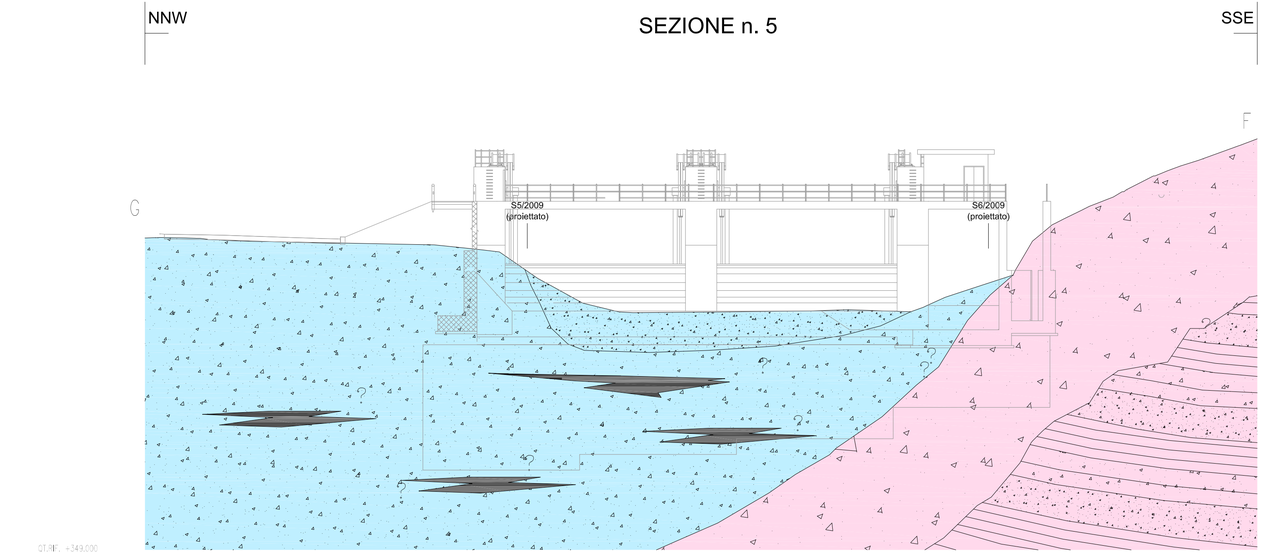

LEGENDA

- DEPOSITI LACUSTRI ATTUALI e RECENTI
- DEPOSITI ALLUVIONALI ATTUALI
- DEPOSITI ALLUVIONALI RECENTI/ANTICHI
- LENTI DEPOSITI TORBOSI
- DEPOSITI DETRITICI MEDIO-FINI TALORA CEMENTATI
- DEPOSITI DETRITICI MISTI AD DEPOSITO ELUVIO-COLLUVIALE
- FORMAZIONE DI CASTRO SEBINO
- FORMAZIONE SAN GIOVANNI BIANCO - FACIES BRECCIATA
- FORMAZIONE SAN GIOVANNI BIANCO - FACIES TERROSA
- FORMAZIONE SAN GIOVANNI BIANCO - FACIES ARENACEA
- LENTI EVAPORITICHE
- BRECCE EVAPORITICHE MISTE A FACIES TERROSA
- ARENARIA DI VAL SABBIA
- DEPOSITO ELUVIALE DI ALTERAZIONE DELL'ARENARIA DI V. SABBIA
- ARENARIA DI VAL SABBIA TETTONIZZATA
- FAGLIA DELL'ABBIOCCOLO

REGIONE LOMBARDIA

INFRASTRUTTURE LOMBARDE
Via Nicolo' Copernico, 38 - 20125 Milano

RESPONSABILE UNICO DEL PROCEDIMENTO
Ing. Vittorio Peruzzi

NUOVE OPERE DI REGOLAZIONE PER LA MESSA IN SICUREZZA DEL LAGO D'IDRO

PROGETTO DEFINITIVO

Dott. Ing. TOMMASO TASSI n. 2674
Ordine degli Ingegneri della Provincia di Venezia

PROGETTAZIONE A.T.I.
CAPOGRUPPO
favero&milan ingegneria
Via Belvedere 8/10, 30035 Mirano (VE)
Tel. 041-5785711, Fax 041-4355933
web: www.favero-milan.com
Ing. Tommaso Tassi
Ing. Federico Moro
Ing. Valentina Cioli
Ing. Antonio Nuzzo

Studio Cancelli Associato
Via Senevino 23, 20133 Milano
Tel. 02-45488725, Fax 02-45488726
E-mail: sca@sca.bioteknet.it
Prof. Geol. Andrea Cancelli
Ing. Paolo Cancelli
Ing. Gianluca Bragoni

INGEGNERIA 2P & consorzi
Via G.B. Dall'Armi 27/3,
30027 San Donà di Piave
Tel. 0421-327700, Fax 0421-327716
web: www.ingegneria2p.it
Ing. Corrado Peretti
Ing. Giovanni Carretta

Ingegnere Giuseppe Baldo
Via della Industrie 18/A,
30038 Spinea
Tel. 041-5221863, Fax 041-5221864
web: www.ingbaldo.com
Ing. Giuseppe Baldo
Dott. Ilaria Pomelluzzi
Ing. Francesca Domeneghetti

MODELLAZIONE FISICA
UNIVERSITA' DEGLI STUDI DI PARMA
Prof. Ing. Paolo Mignosa

TITOLO ELABORATO:

GEOLOGIA IDROGEOLOGIA GEOTECNICA

TRAVERSA DI PROGETTO

SEZIONE GEOLOGICA

SCALA: 1:200 - -

N. DOCUMENTO:

FASE	REDATTORE	DISCIPLINA	ARGOMENTO	TIPOLOGIA	N. ELABORATO	REVISIONE
D	SC	GE	TRP	T	005	1

REV.	DATA	OGGETTO REVISIONE	REDAZIONE	VERIFICA	CONTROLLO
0	31-03-10	PRIMA EMISSIONE	SCA	SCA	FM
1	14-03-11	AGGIORNAMEMTO QUOTA SAVANELLA	SCA	SCA	FM