



AREA DI SBOCCO



AREA DI IMBOCCO

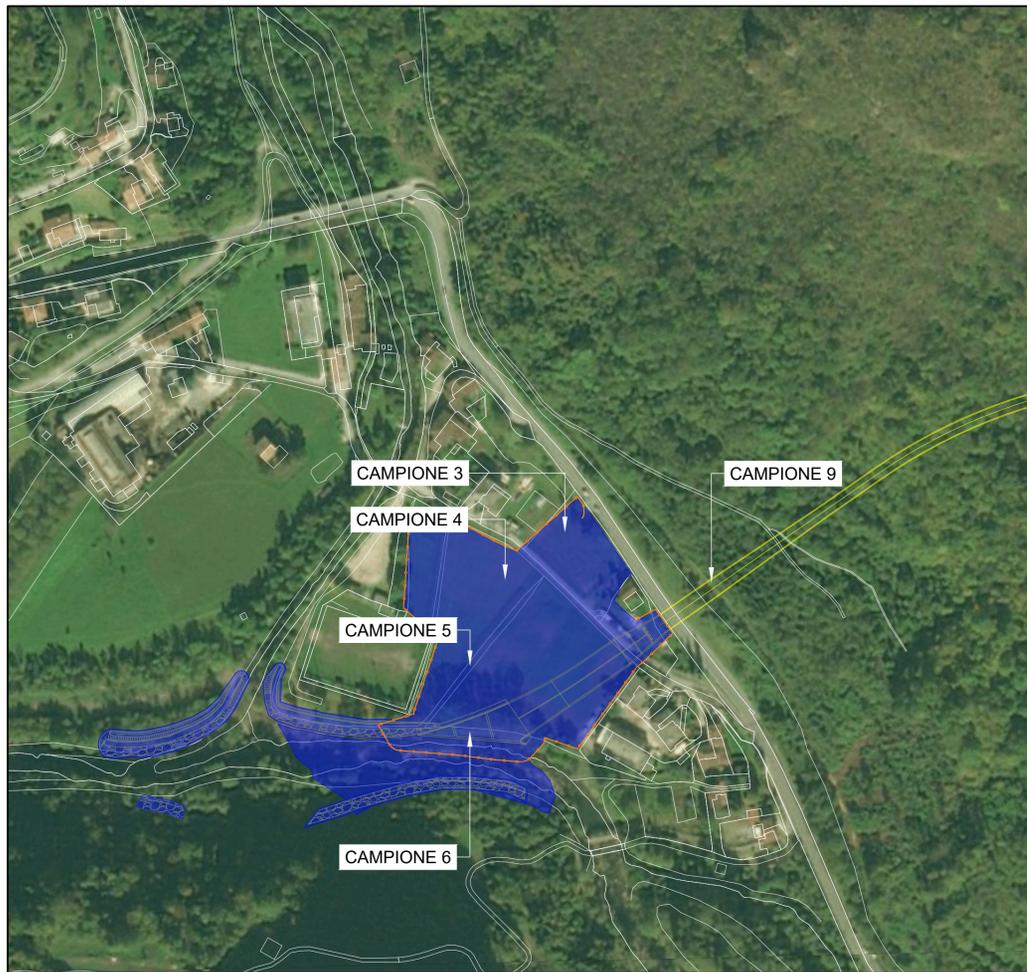

AREA NUOVA TRAVERSA

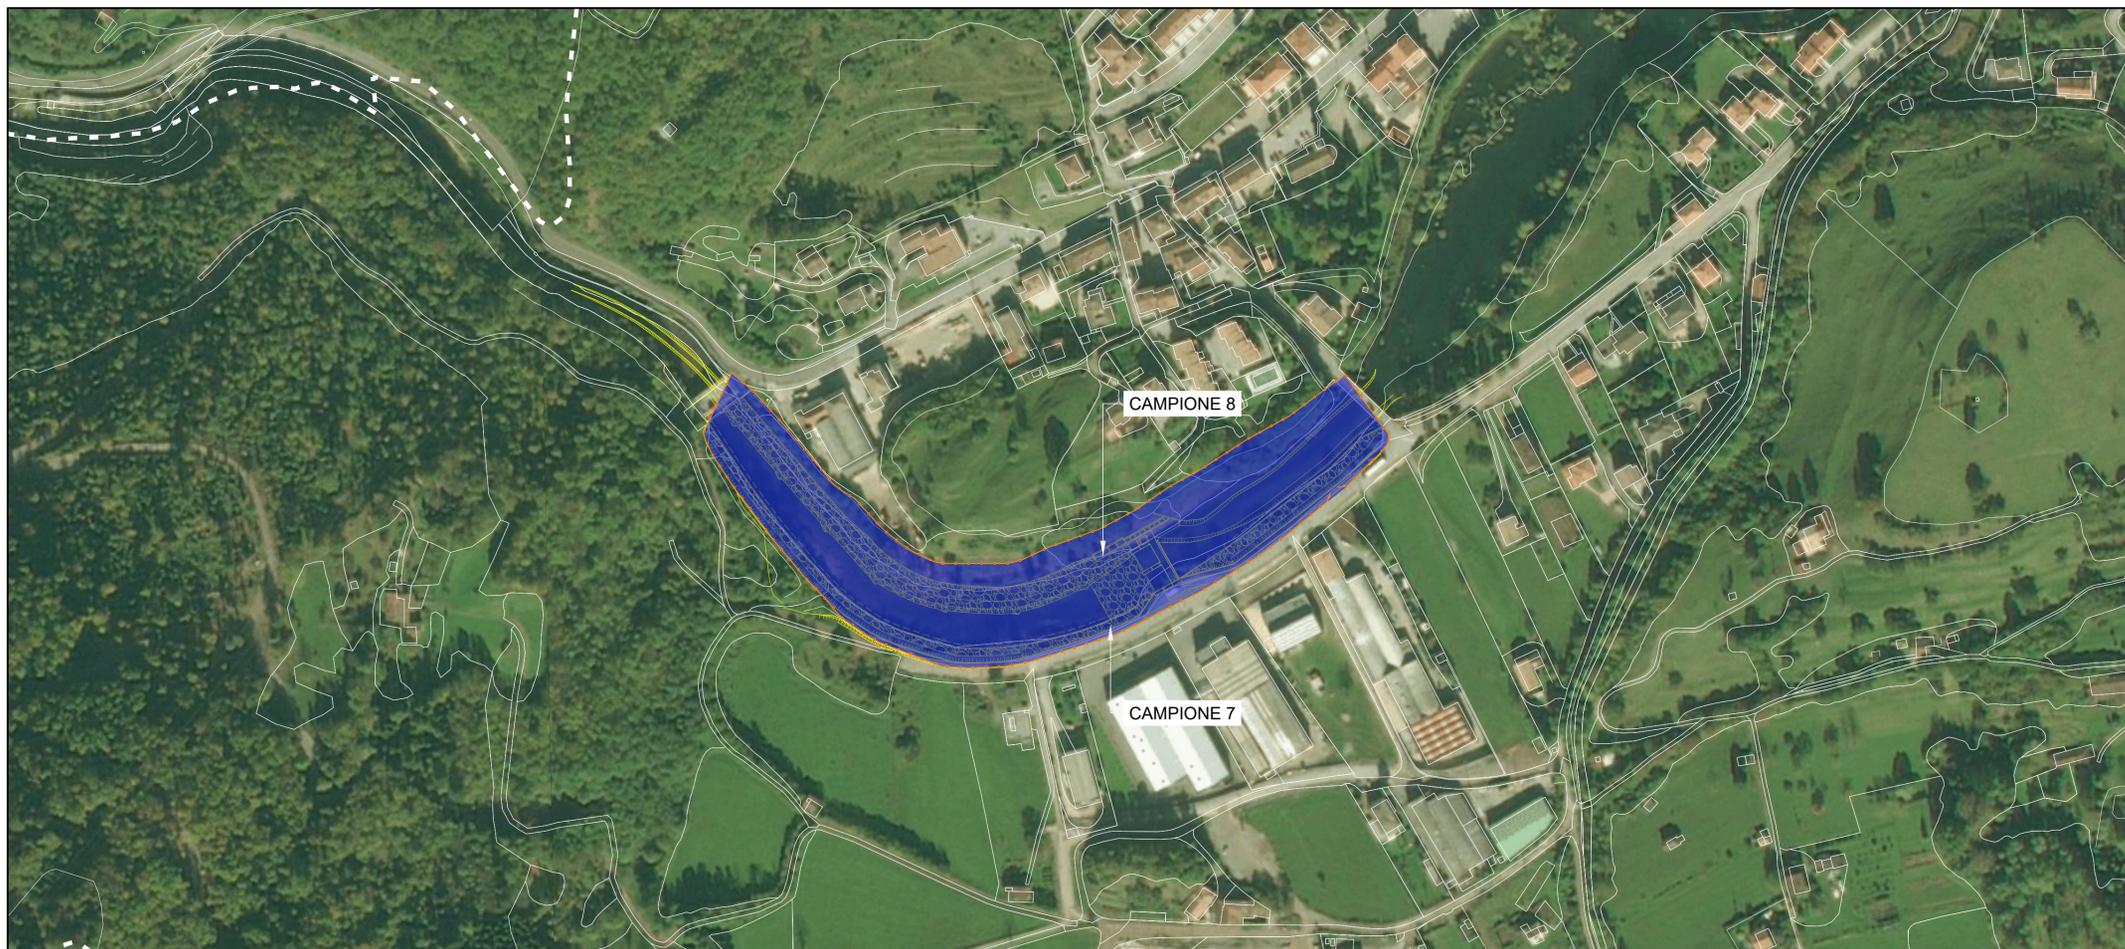

LEGENDA

- AREE DI SCAVO ESTERNE ALLA GALLERIA
- INTERVENTI DI PROGETTO
- LIMITE AREE DI CANTIERE



**NUOVE OPERE DI REGOLAZIONE
PER LA MESSA IN SICUREZZA DEL LAGO D'IDRO**



RAGGRUPPAMENTO TEMPORANEO DI PROGETTISTI



PROGETTO ESECUTIVO

AMBIENTE
PIANO DI GESTIONE DELLE TERRE

Localizzazione delle stazioni di campionamento

Fase	Ambito	Opera	Argomento	Progressivo	Tipo elaborato	Revisione
PE	000	AMB	GT	002	PL	A
Redatto	F. Colombo	Controllato	M. Sartorelli	Approvato	M. Sartorelli	Data
					Scala	1:2.000
						11/11/22

IL RESPONSABILE UNICO DEL PROCEDIMENTO	
AIPo <small>Agenzia Interregionale per il fiume Po</small>	Ing. M. Vergnani
RESPONSABILE INTEGRAZIONE PRESTAZIONI SPECIALISTICHE ALPINA S.p.A. Ing. Paola Erba	PROGETTAZIONE Blu Progetti Srl Ing. Massimo Sartorelli

REV.	DATA	OGGETTO REVISIONE	REDATTO	CONTROLLATO	APPROVATO
A	11/11/2022	Prima emissione	FCO	MSA	MSA
-	-	-	-	-	-
-	-	-	-	-	-
-	-	-	-	-	-