

PLANIMETRIA ZONA IMBOCCO  
SCALA 1:1.000




PLANIMETRIA ZONA SBOCCO  
SCALA 1:1.000




**LEGENDA :**

OPERE A VERDE

AREA INTERESSATA DALLA SISTEMAZIONE A VERDE

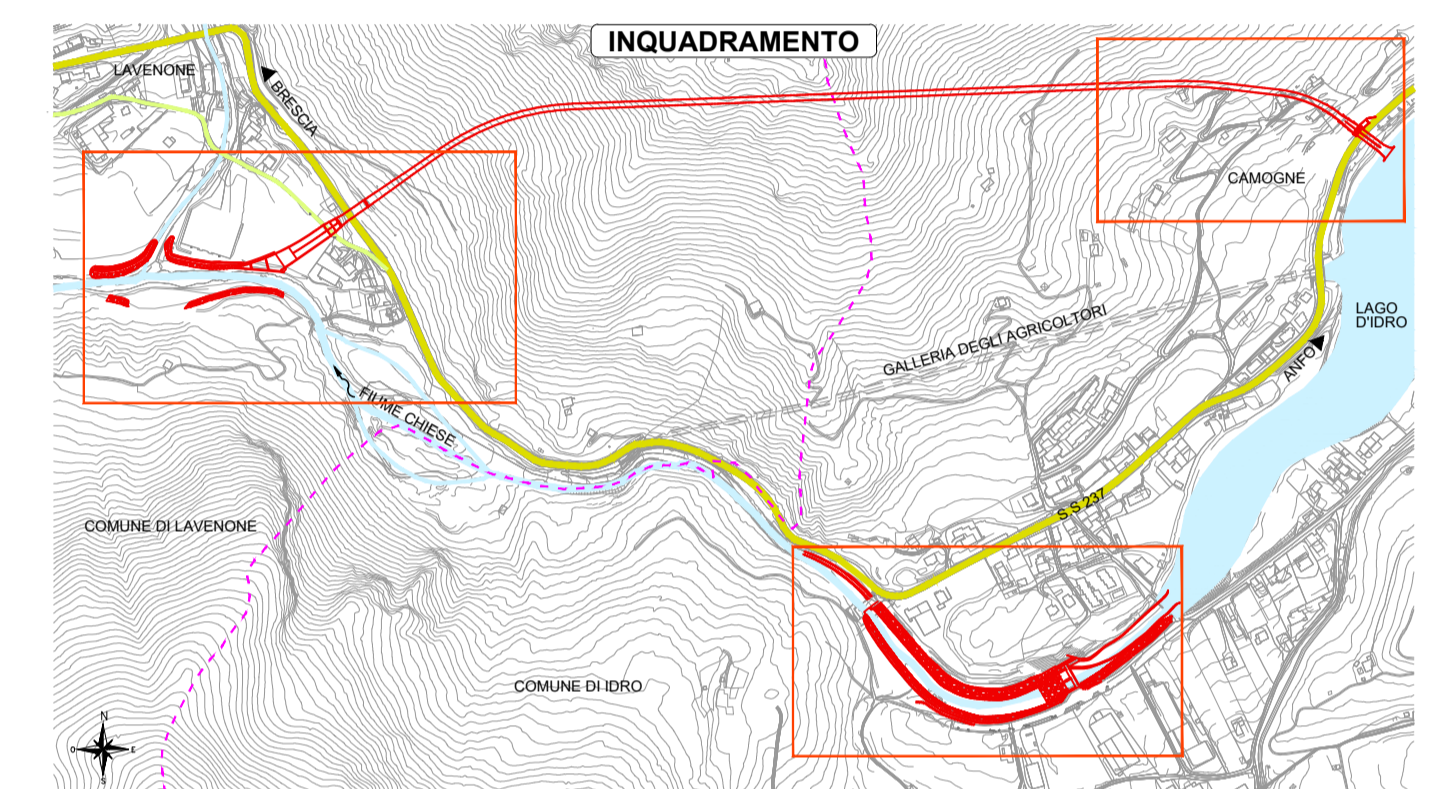

PLANIMETRIA ZONA NUOVA TRAVERSA  
SCALA 1:1.000

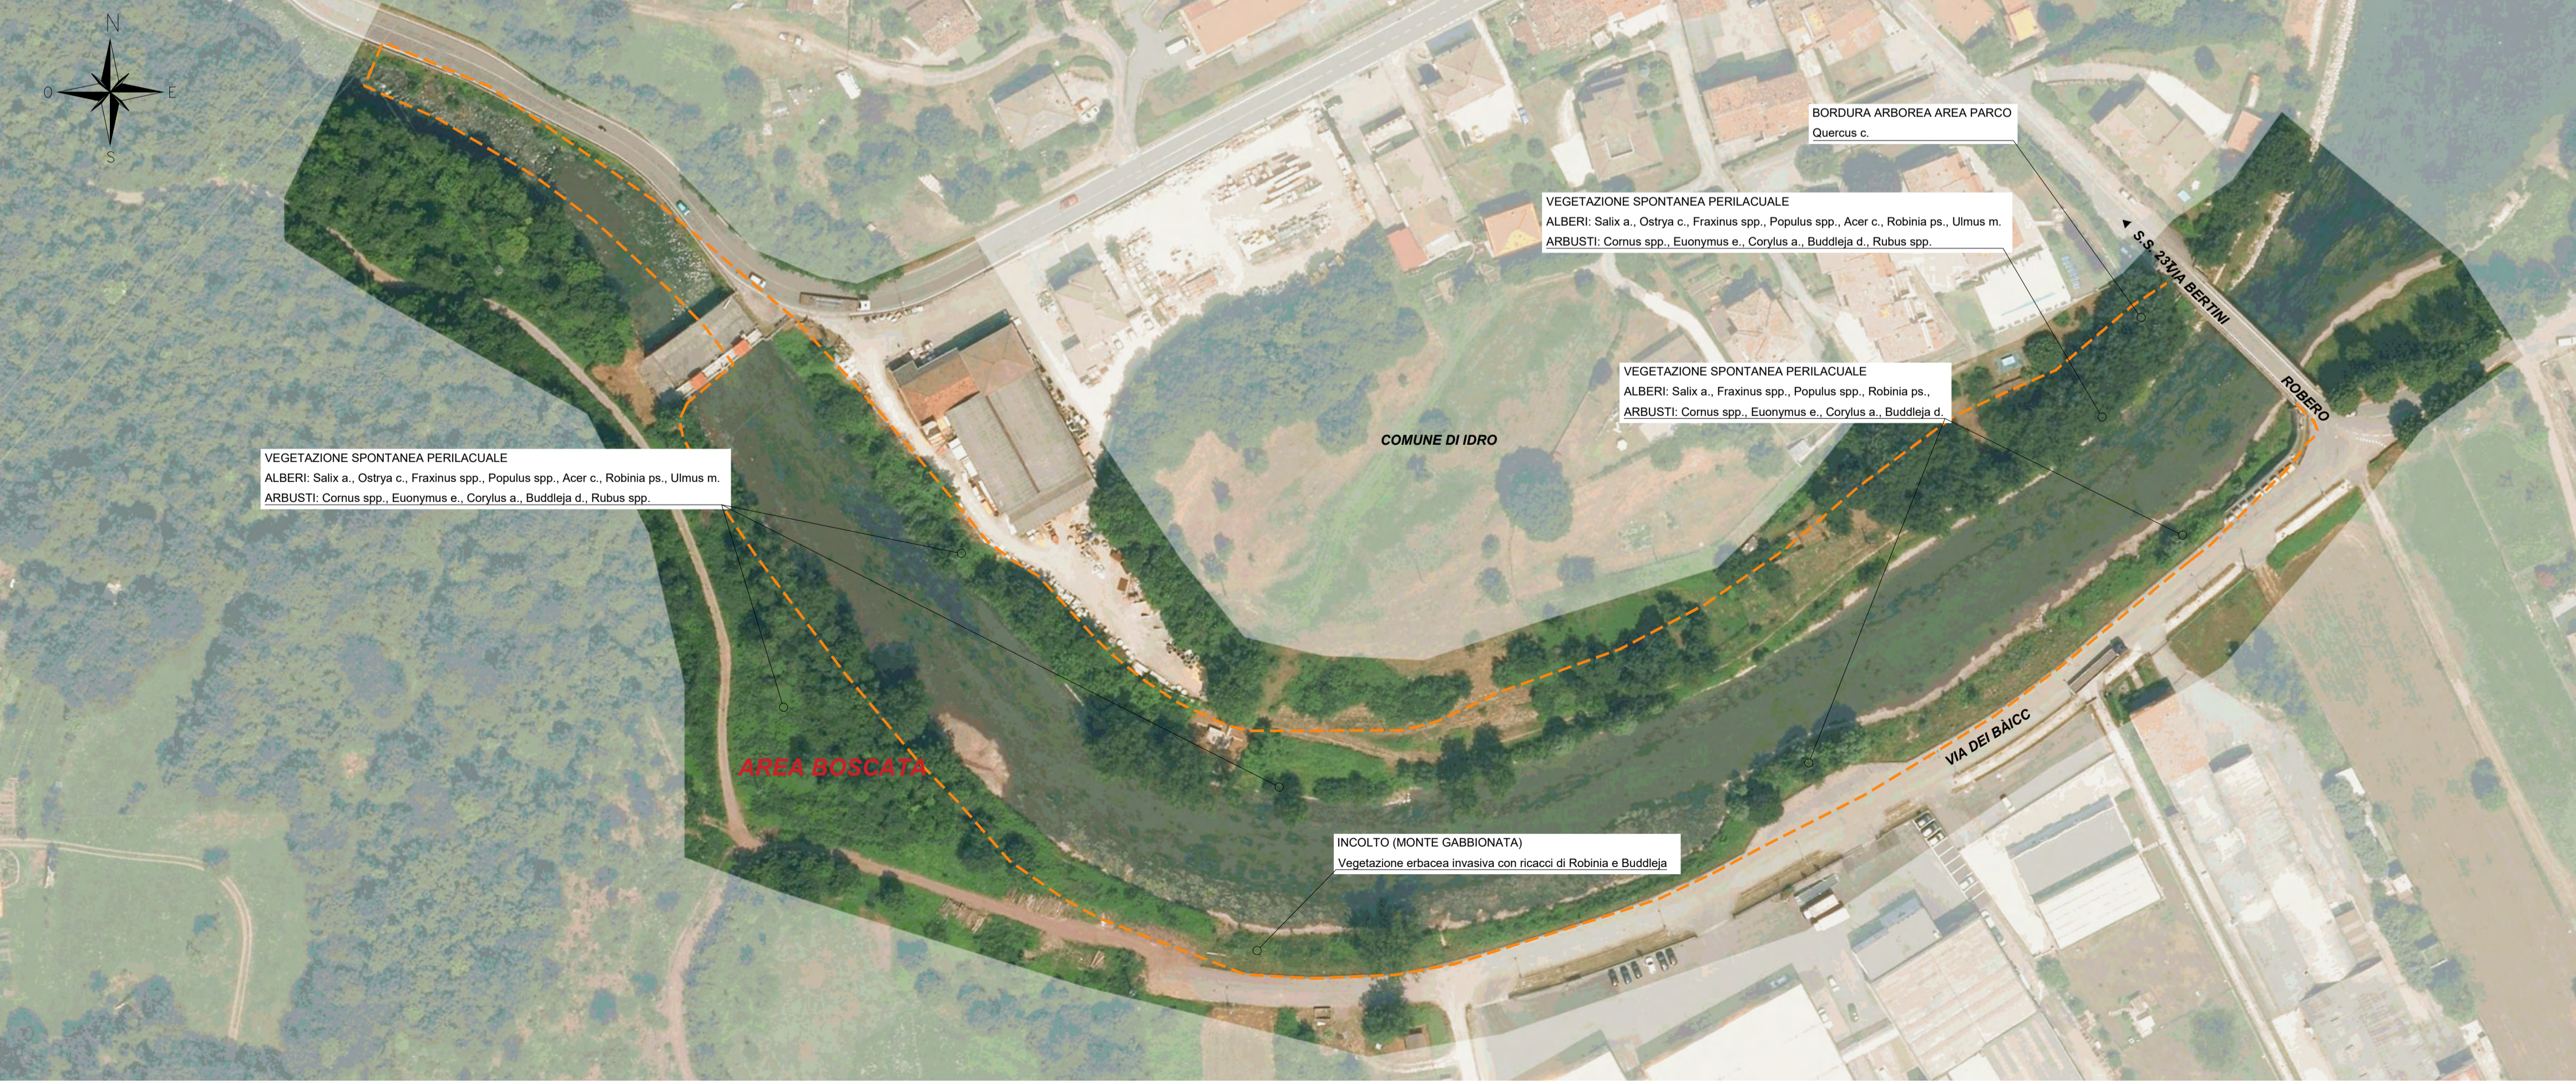

**NUOVE OPERE DI REGOLAZIONE PER LA MESSA IN SICUREZZA DEL LAGO D'IDRO**



**PROGETTO ESECUTIVO ELABORATI GENERALI**  
AMBIENTE - SISTEMAZIONE AMBIENTALE E OPERE A VERDE  
**Planimetria della vegetazione ante operam**

Fase	PE	Ambito	000	Opera	AMB	Argomento	SA	Progressivo	002	Tipo elaborato	PL	Revisione	A
Redatto	E. Tresoldi	Controllato	M. Sartorelli	Approvato	M. Sartorelli	Scala	1:1000	Data	11/11/2022				

IL RESPONSABILE UNICO DEL PROCEDIMENTO

**AIPO** Ing. M. Vergnani

RESPONSABILE INTEGRAZIONE PRESTAZIONI SPECIALISTICHE ALPINA S.p.A. Ing. Paola Erba

PROGETTAZIONE Blu Progetti Srl Ing. Massimo Sartorelli

REV.	DATA	OGGETTO REVISIONE	REDATTO	CONTROLLATO	APPROVATO
A	11/11/2022	Prima emissione	ETR	MSA	MSA
-	-	-	-	-	-
-	-	-	-	-	-
-	-	-	-	-	-