

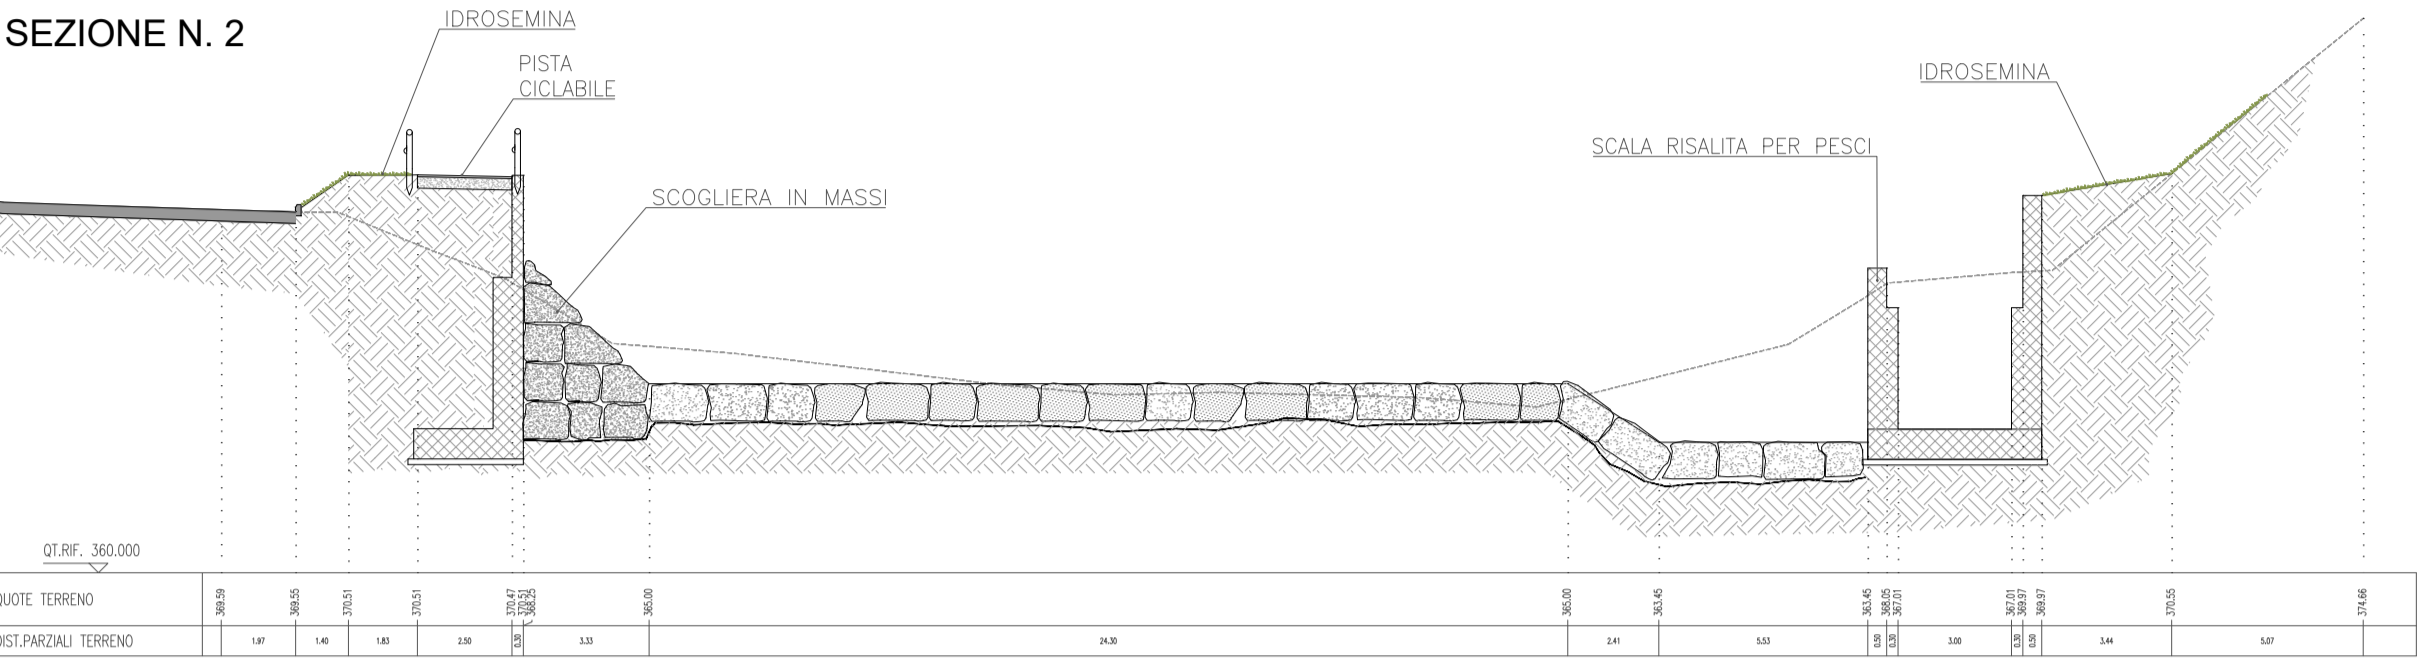



SEZIONE N. 1

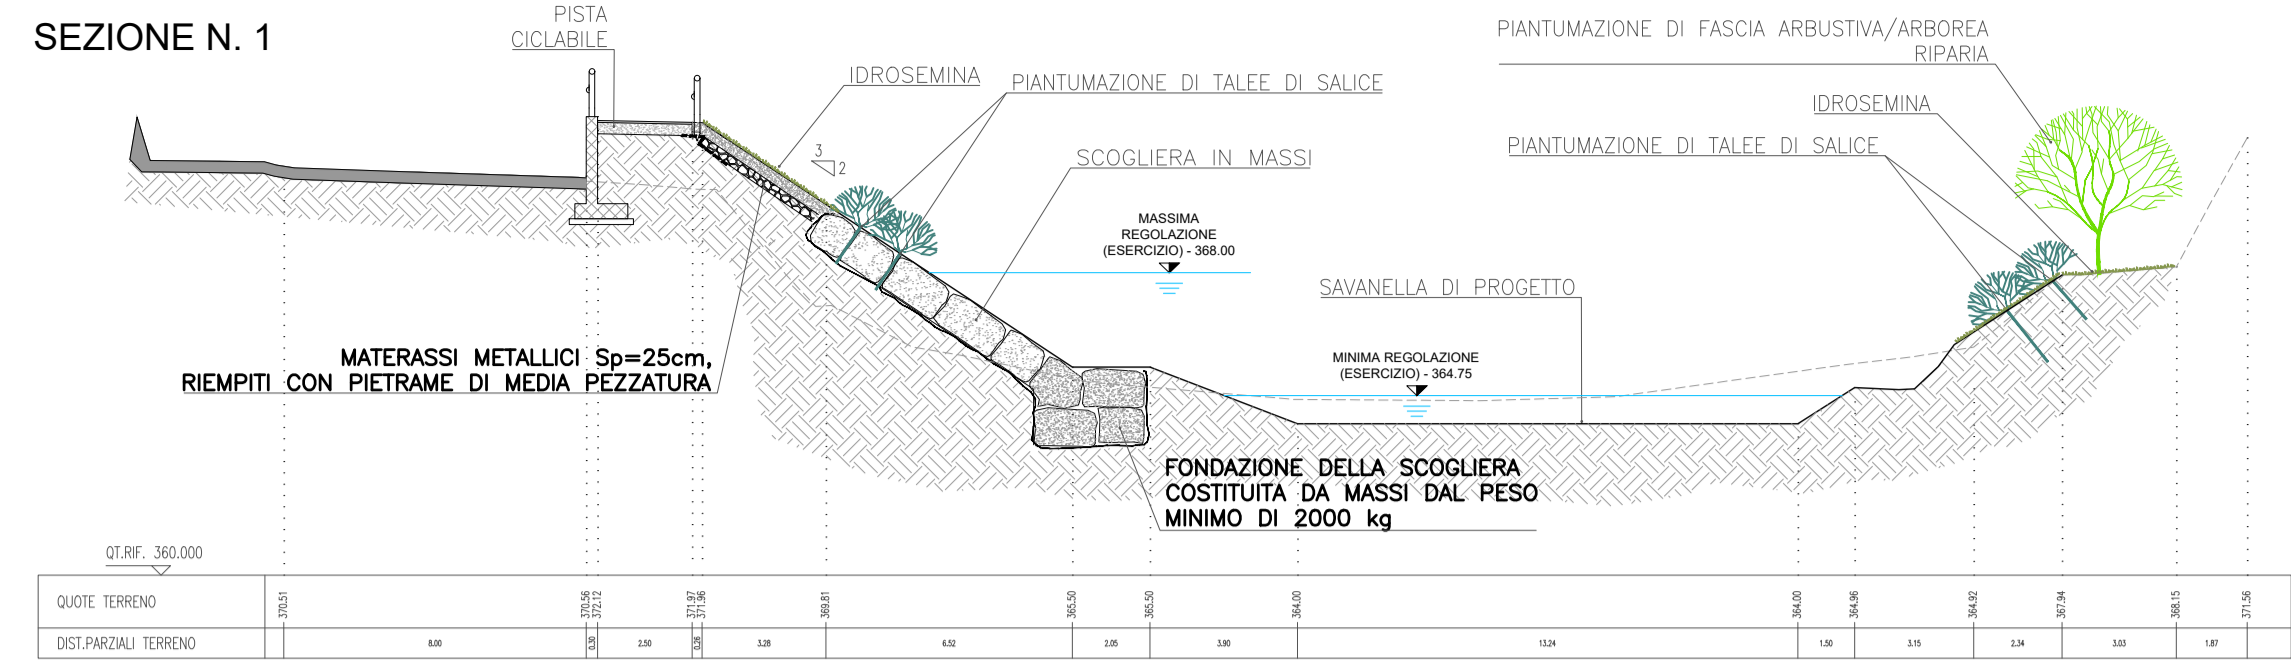


SEZIONE N. 3

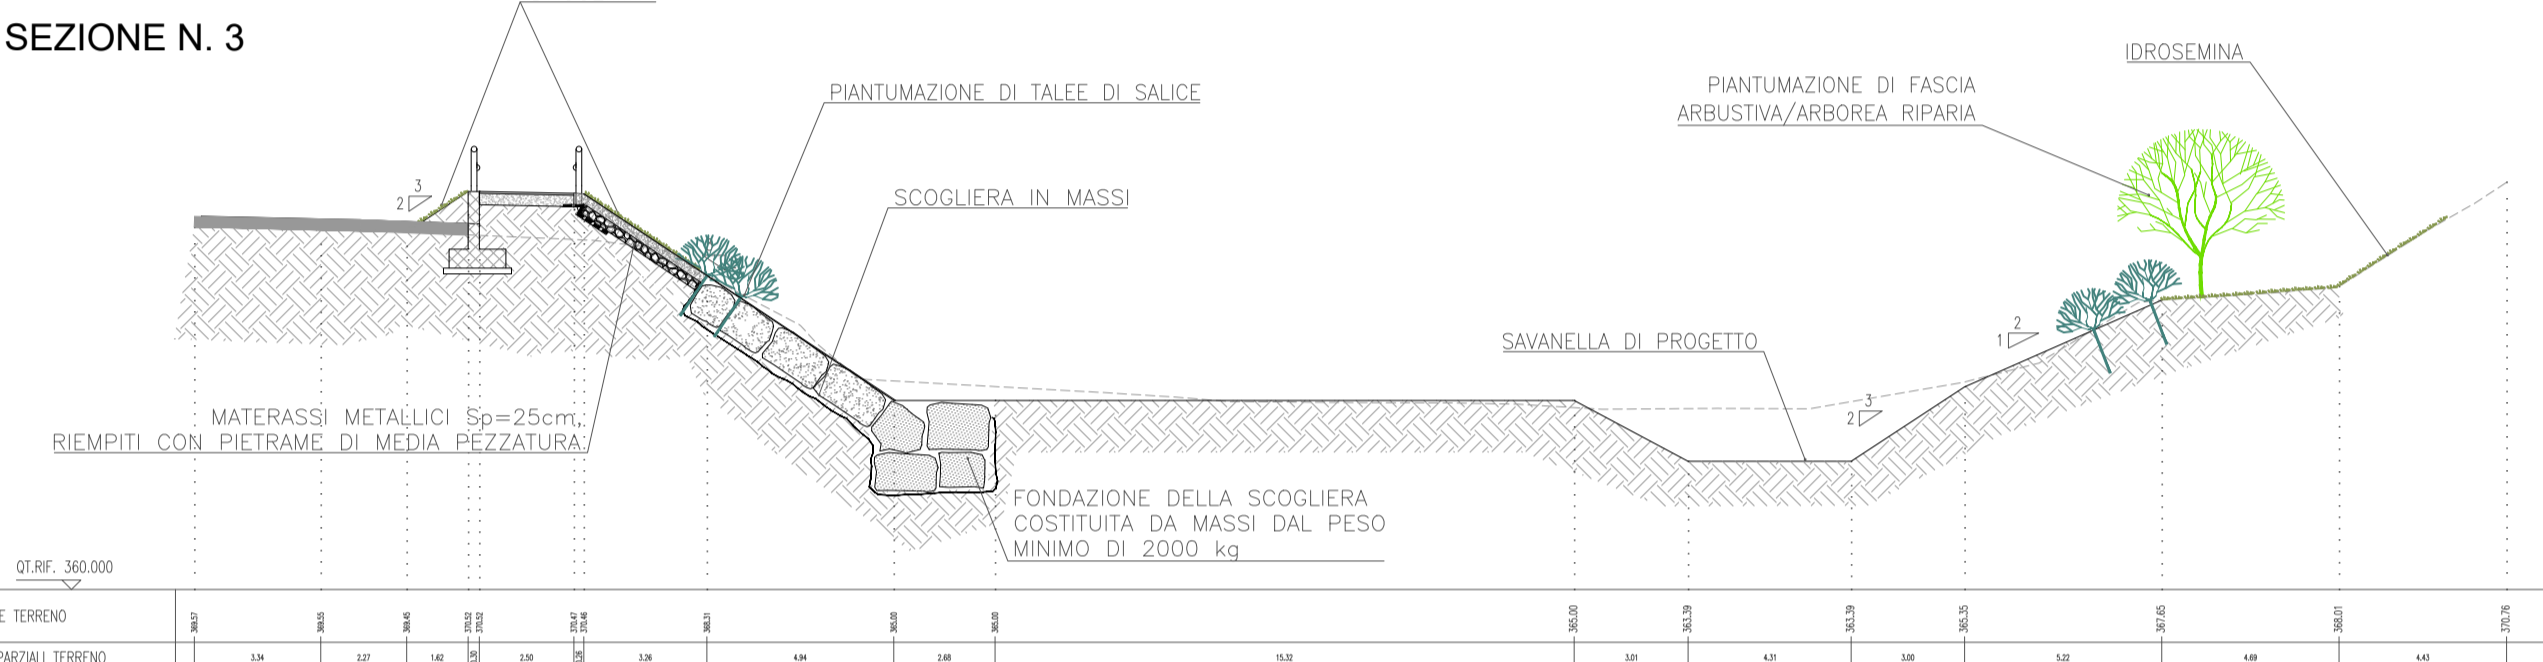


SEZIONE N. 4

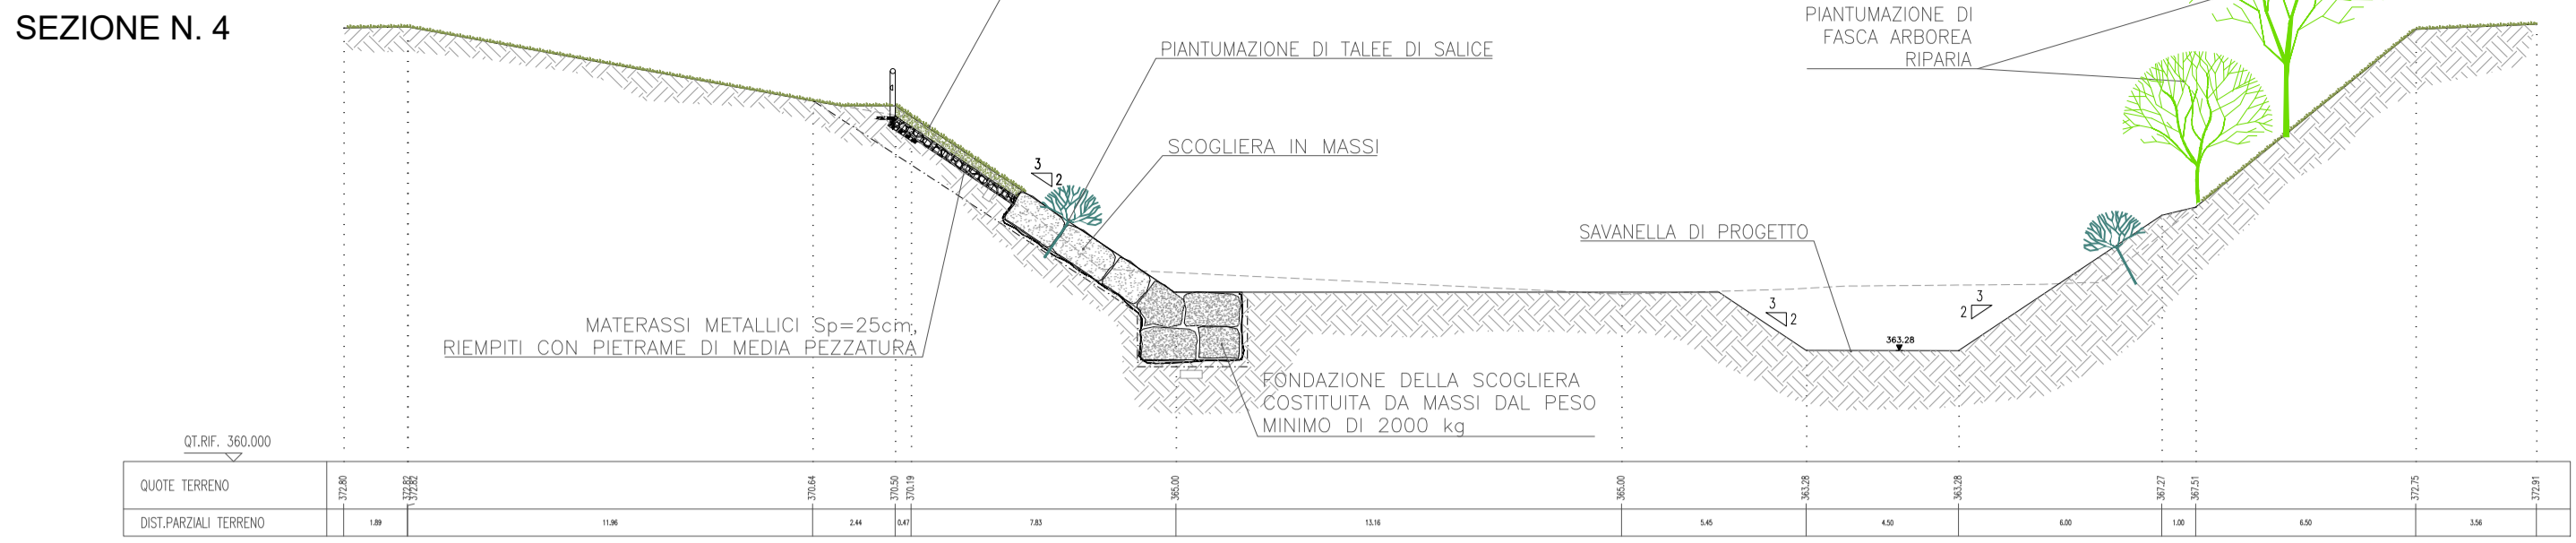


SEZIONE N.5

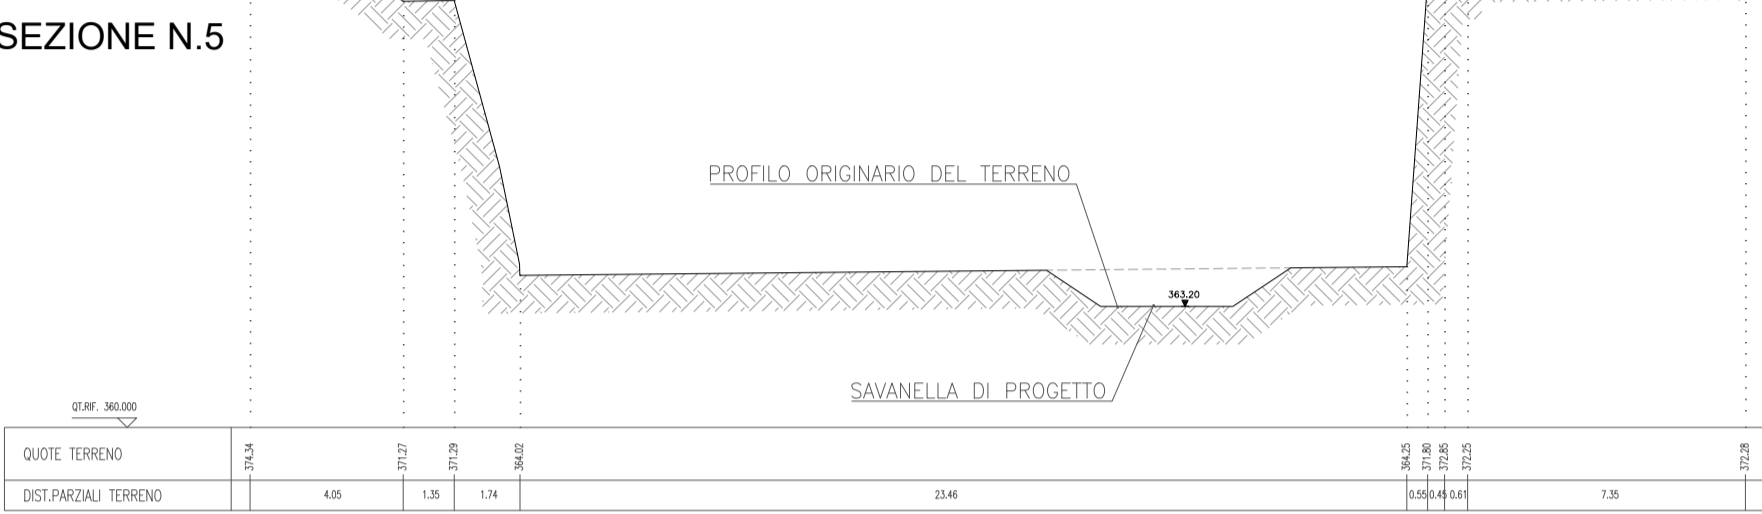

SEZIONE N. 6

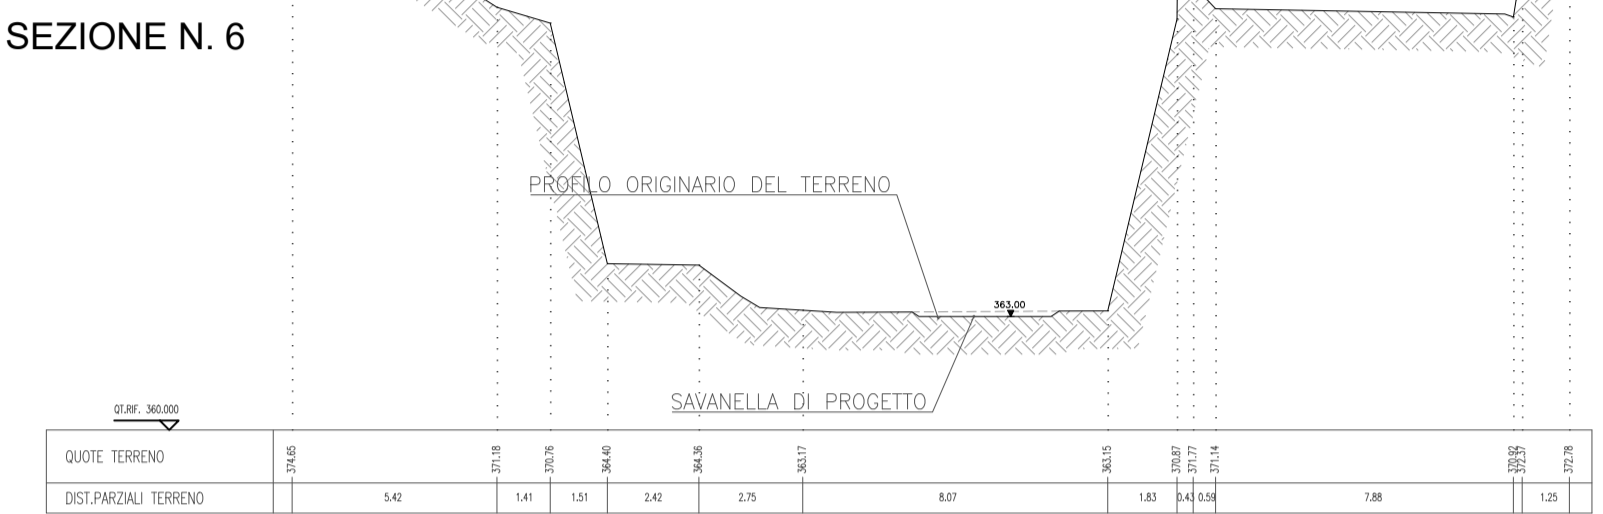

SEZIONE N. 7

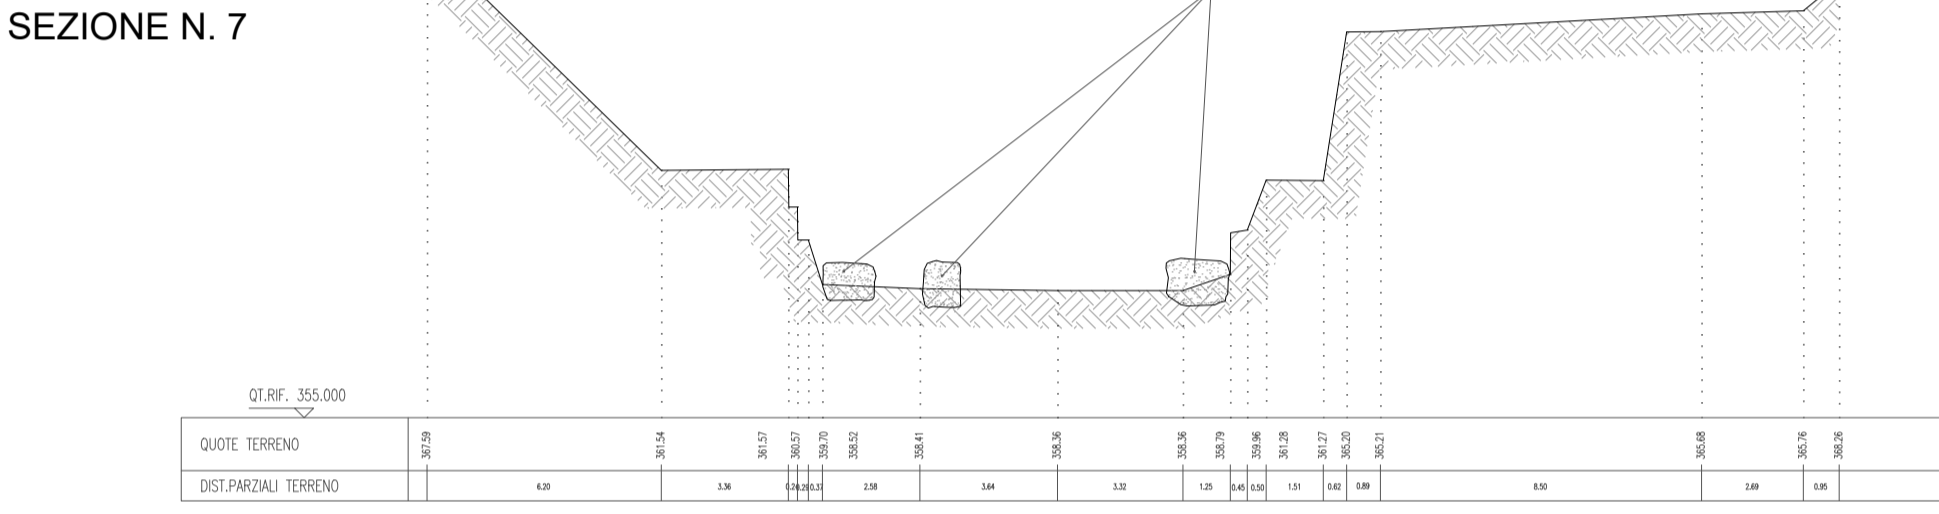

SEZIONI CARATTERISTICHE  
Scala 1 : 200



PLANIMETRIA  
Scala 1 : 500



NUOVE OPERE DI REGOLAZIONE  
PER LA MESSA IN SICUREZZA DEL LAGO D'IDRO



PROGETTO ESECUTIVO  
ELABORATI GENERALI  
AMBIENTE - SISTEMAZIONE AMBIENTALE E OPERE A VERDE  
Riqualificazione sponde e opere di de-frammentazione per la fauna ittica lungo il F. Chiese

Fase	Ambito	Opera	Argomento	Progressivo	Tipo elaborato	Revisione
PE	000	AMB	SA	007	PZ	A
Redatto	Controllato		Approvato	Scala		Data
E. Tresoldi	M. Sartorelli		M. Sartorelli	1:2000/1:200		11/11/2022

 RESPONSABILE INTEGRAZIONE PRESTAZIONI SPECIALISTICHE ALPINA SpA Ing. Paola Erba	IL RESPONSABILE UNICO DEL PROCEDIMENTO Ing. M. Vergnani	
	PROGETTAZIONE Blu Progetti Srl Ing. Massimo Sartorelli	

REV.	DATA	OGGETTO REVISIONE	REDATTO	CONTROLLATO	APPROVATO
A	11/11/2022	Prima emissione	ETR	MSA	MSA
-	-	-	-	-	-
-	-	-	-	-	-
-	-	-	-	-	-