



LEGENDA :

- AREA CON SCAVI FINO A 3 m
Sup. 263 m²
- AREA CON SCAVI FINO A 5 m
Sup. 249 m²

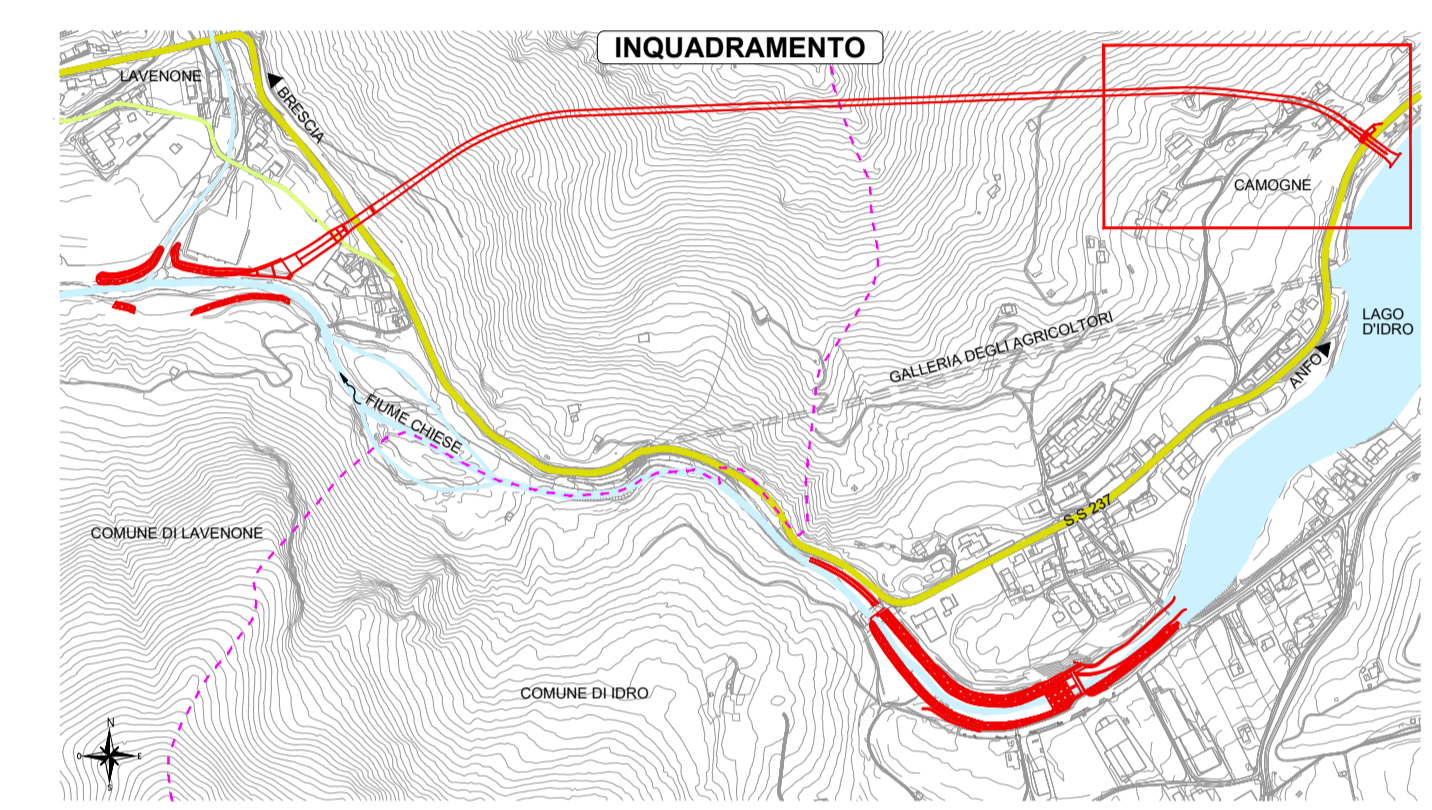

SCHEMA ESECUTIVO RILEVAZIONE ORDIGNI BELLCI

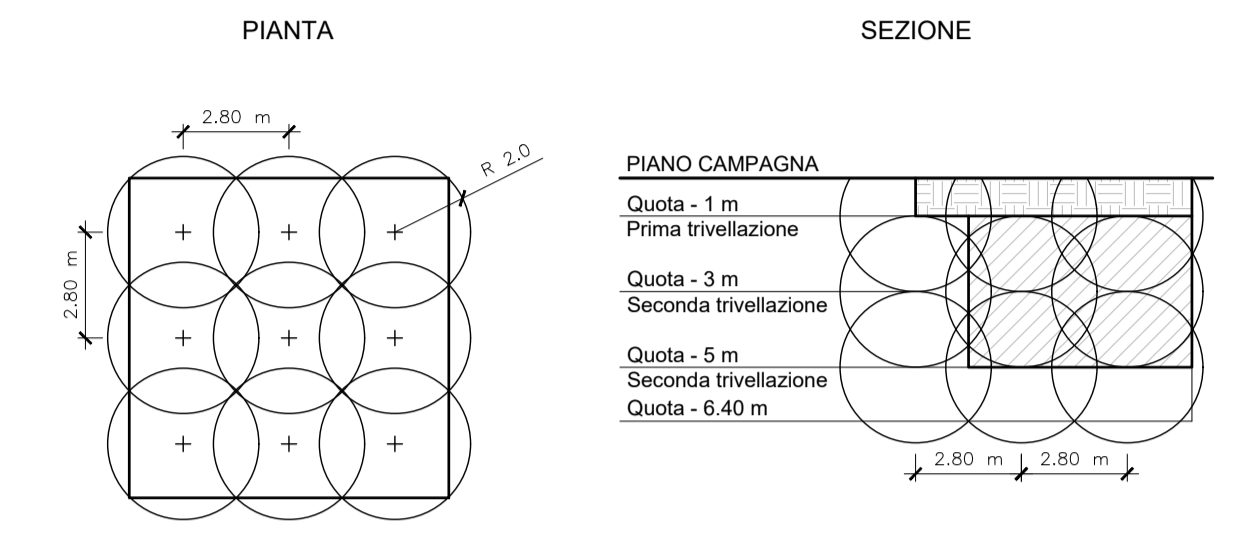

NUOVE OPERE DI REGOLAZIONE PER LA MESSA IN SICUREZZA DEL LAGO D'IDRO



RAGGRUPPAMENTO TEMPORANEO DI PROGETTISTI



PROGETTO ESECUTIVO

ELABORATI GENERALI

BONIFICA DA ORDIGNI BELLCI - GENERALE

Area imbocco galleria: planimetria

Fase	PE	Ambito	000	Opera	BOB	Argomento	GE	Progressivo	001	Tipo elaborato	PL	Revisione	A	
Redatto	E. Tresoldi		Controllato		M. Sartorelli		Approvato		M. Sartorelli		Scala	1:250	Data	11/11/2022

		IL RESPONSABILE UNICO DEL PROCEDIMENTO	
		Ing. M. Vergnani	
RESPONSABILE INTEGRAZIONE PRESTAZIONI SPECIALISTICHE ALPINA S.p.A.		PROGETTAZIONE Blu Progetti Srl	
Ing. Paola Erba		Ing. Massimo Sartorelli	

REV.	DATA	OGGETTO REVISIONE	REDATTO	CONTROLLATO	APPROVATO
A	11/11/2022	Prima emissione	ETR	MSA	MSA
-	-	-	-	-	-
-	-	-	-	-	-
-	-	-	-	-	-