

QUOTA SUPERFICIE TOPOGRAFICA (m s.m.)	358.43	357.71	357.60	359.49	363.24	367.36	369.49	371.90	378.47	389.34	396.32	399.24	403.66	407.62	411.51	417.22	419.89	422.66	425.48	429.74	435.21	438.42	
PROGRESSIVA CHILOMETRICA (km)	0+000	0+010	0+020	0+030	0+040	0+050	0+060	0+070	0+080	0+090	0+100	0+110	0+120	0+130	0+140	0+150	0+160	0+170	0+180	0+190	0+200	0+210	0+220


Legenda



Le tracce delle sezioni sono riportate sulla tavola di progetto PE-000-GEO-GG-004-CG-A



NUOVE OPERE DI REGOLAZIONE PER LA MESSA IN SICUREZZA DEL LAGO D'IDRO

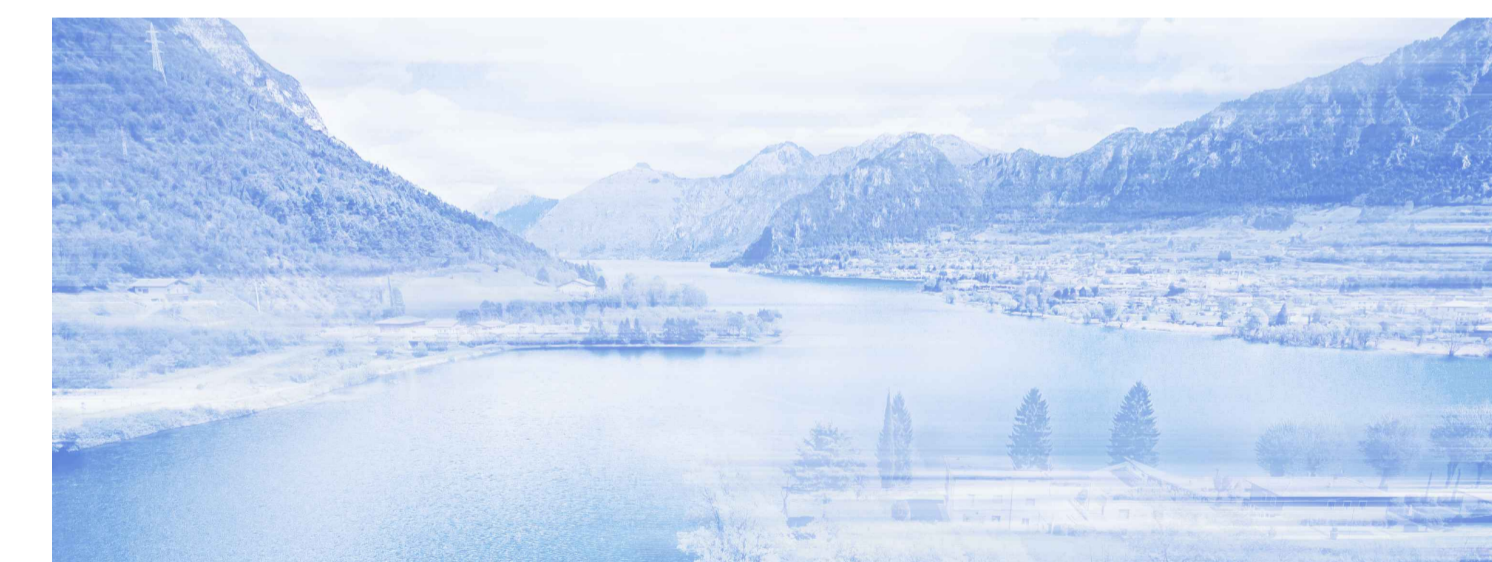

RAGGRUPPAMENTO TEMPORANEO DI PROGETTISTI



PROGETTO ESECUTIVO

ELABORATI GENERALI
GEOLOGIA-IDROGEOLOGIA-GEOTECNICA
Sezione geologica A-A'

Fase	PE	Ambito	000	Opera	GEO	Argomento	GG	Progressivo	008	Tipo elaborato	SZ	Revisione	A	
Redatto	G. Nigro		Controllato		L. Griffini		Approvato		L. Griffini		Scala	1:500	Data	18/10/22

	IL RESPONSABILE UNICO DEL PROCEDIMENTO	
	Ing. M. Vergnani	
RESPONSABILE INTEGRAZIONE PRESTAZIONI SPECIALISTICHE ALPINA S.p.A. Ing. Paola Erba	PROGETTAZIONE GEOLOGIA STUDIO GRIFFINI SRL Geol. Lamberto Griffini	

REV.	DATA	OGGETTO REVISIONE	REDATTO	CONTROLLATO	APPROVATO
A	18/10/22	Prima emissione	NG	GL	GL
-	-	-	-	-	-
-	-	-	-	-	-