


QUOTA SUPERFICIE TOPOGRAFICA (m s.m.)	370.92	370.39	369.91	369.49	369.32	369.00	366.37	364.92	365.07	369.20	374.38	377.14	379.31	382.00	384.57	384.57
PROGRESSIVA CHILOMETRICA (km)	0+000	0+010	0+020	0+030	0+040	0+050	0+060	0+070	0+080	0+090	0+100	0+110	0+120	0+130	0+140	0+150

Legenda



Le tracce delle sezioni sono riportate sulla tavola di progetto PE-000-GEO-GG-004-CG-A

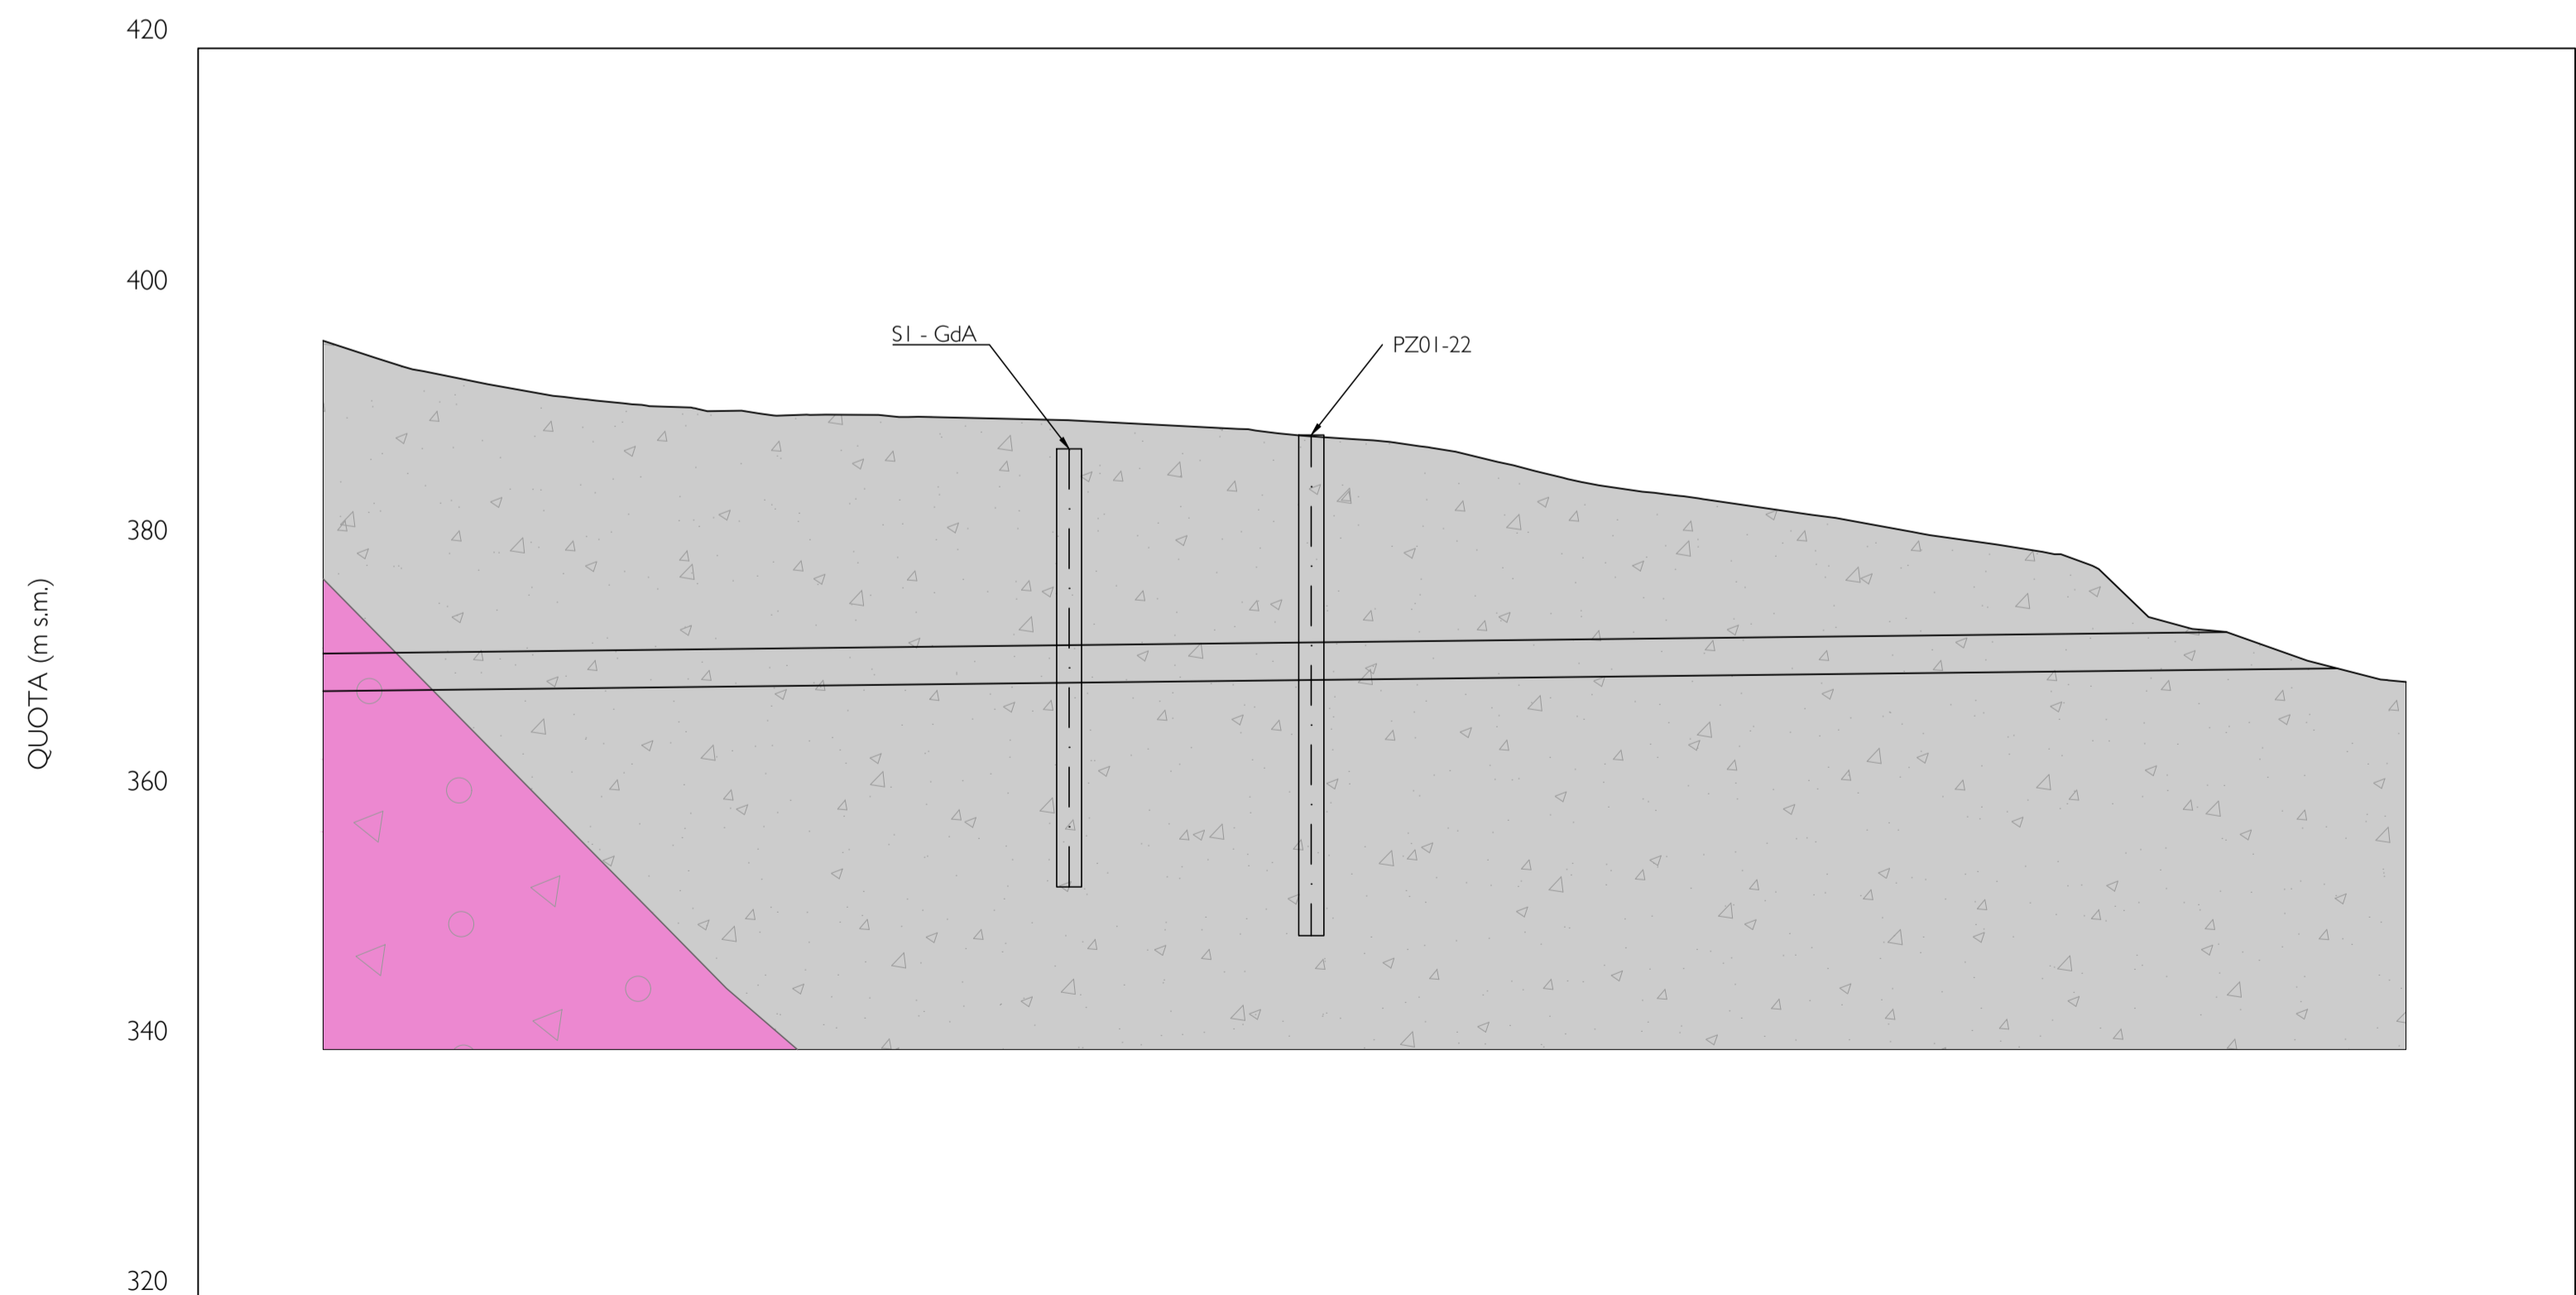

QUOTA SUPERFICIE TOPOGRAFICA (m s.m.)	396.62	393.80	392.04	391.17	390.72	390.50	390.25	389.74	388.93	387.84	385.47	384.03	382.58	380.87	379.16	373.55	370.71	
PROGRESSIVA CHILOMETRICA (km)	0+000	0+010	0+020	0+030	0+040	0+050	0+060	0+070	0+080	0+090	0+100	0+110	0+120	0+130	0+140	0+150	0+160	0+170



NUOVE OPERE DI REGOLAZIONE PER LA MESSA IN SICUREZZA DEL LAGO D'IDRO



RAGGRUPPAMENTO TEMPORANEO DI PROGETTISTI



PROGETTO ESECUTIVO

ELABORATI GENERALI
GEOLOGIA-IDROGEOLOGIA-GEOTECNICA
Sezioni geologiche C-C' e D-D'

Fase	PE	Ambito	000	Opera	GEO	Argomento	GG	Progressivo	010	Tipo elaborato	SZ	Revisione	A	
Redatto	G. Nigro		Controllato		L. Griffini		Approvato		L. Griffini		Scala	1:500	Data	18/10/22

		IL RESPONSABILE UNICO DEL PROCEDIMENTO Ing. M. Vergnani	
RESPONSABILE INTEGRAZIONE PRESTAZIONI SPECIALISTICHE ALPINA SpA Ing. Paola Erba		PROGETTAZIONE GEOLOGIA STUDIO GRIFFINI SRL Geol. Lamberto Griffini	

REV.	DATA	OGGETTO REVISIONE	REDATTO	CONTROLLATO	APPROVATO
A	18/10/22	Prima emissione	NG	GL	GL
-	-	-	-	-	-
-	-	-	-	-	-