


**NUOVE OPERE DI REGOLAZIONE
PER LA MESSA IN SICUREZZA DEL LAGO D'IDRO**

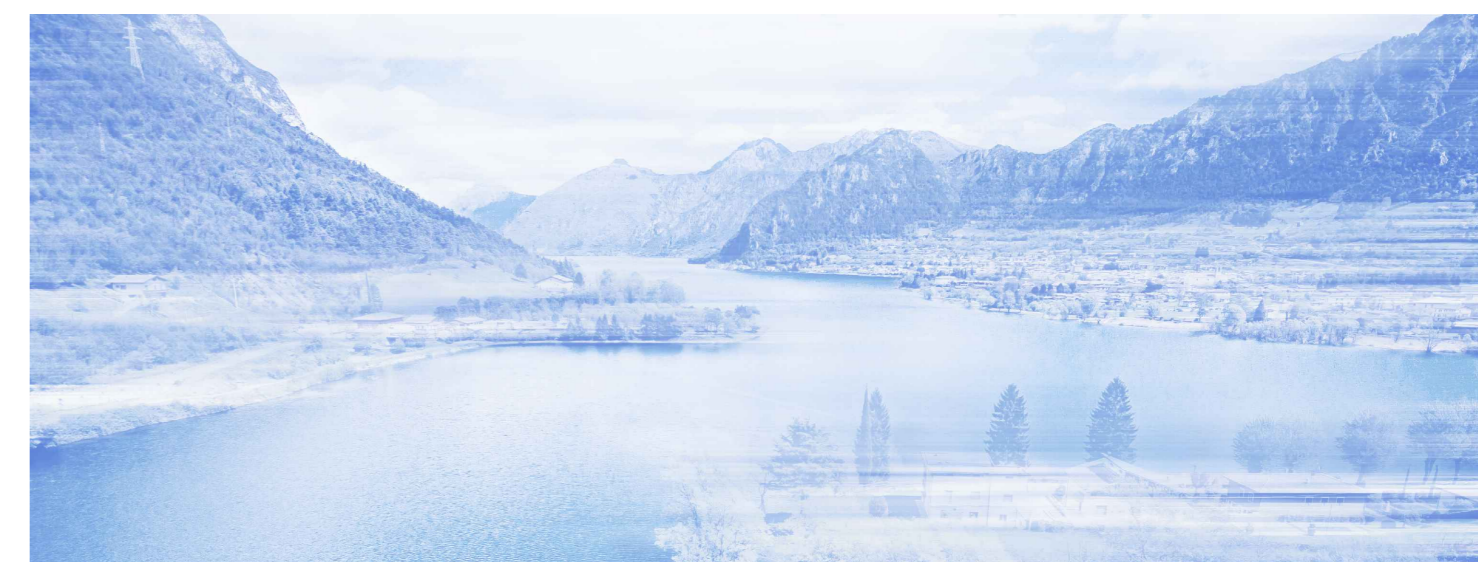

RAGGRUPPAMENTO TEMPORANEO DI PROGETTISTI



PROGETTO ESECUTIVO

ELABORATI GENERALI
INDAGINI INTEGRATIVE
Ubicazione indagini geognostiche su ortofoto

Fase PE	Ambito 000	Opera GEO	Argomento II	Progressivo 007	Tipo elaborato PL	Revisione A
Redatto NG		Controllato GS	Approvato GL		Scala 1:2000	Data 24/06/22

 RESPONSABILE INTEGRAZIONE PRESTAZIONI SPECIALISTICHE ALPINA S.p.A. Ing. Paola Erba	IL DIRETTORE GENERALE AIPO Ing. L. Mille	IL RESPONSABILE UNICO DEL PROCEDIMENTO Ing. M. Vergnani
	PROGETTAZIONE GEOLOGIA STUDIO GRIFFINI SRL Geol. Lamberto Griffini	

REV.	DATA	OGGETTO REVISIONE	REDATTO	CONTROLLATO	APPROVATO
A	15/06/22	-	NG	GS	GL
-	-	-	-	-	-
-	-	-	-	-	-
-	-	-	-	-	-



LEGENDA:

- Confini particelle catastali
- Sondaggio / Sondaggio inclinato (la freccia indica l'immersione)
- Area di cantiere
- ▬ Pista di cantiere
- Particella catastale

VISURA CATASTALE

Foglio censuario	Foglio cartografico	Mappale	Proprietario	Codice fiscale	Proprietari
1	14	427	Silvestri Simona	SLVSMN86E53D940B	5 / 8
			Silvestri Thomas	SLVTMS84H13D940J	3 / 8
1	14	3446	Silvestri Simona	SLVSMN86E53D940B	5 / 8
			Silvestri Thomas	SLVTMS84H13D940J	3 / 8
1	14	2741	Società lago di Idro (S.L.I.) S.R.L.	-	1 / 1

Sondaggio PZ01-22
Lunghezza: 40 m da p.c.
Quota: ≈387.0 m s.m.
Ingombro cantiere: ≈150 mq
Strumentazione: tubo in PVC microfessurato attrezzato con sensore piezometrico