




**LEGENDA :**

- CONFINI COMUNALI
- OPERE DI PROGETTO



**NUOVE OPERE DI REGOLAZIONE PER LA MESSA IN SICUREZZA DEL LAGO D'IDRO**

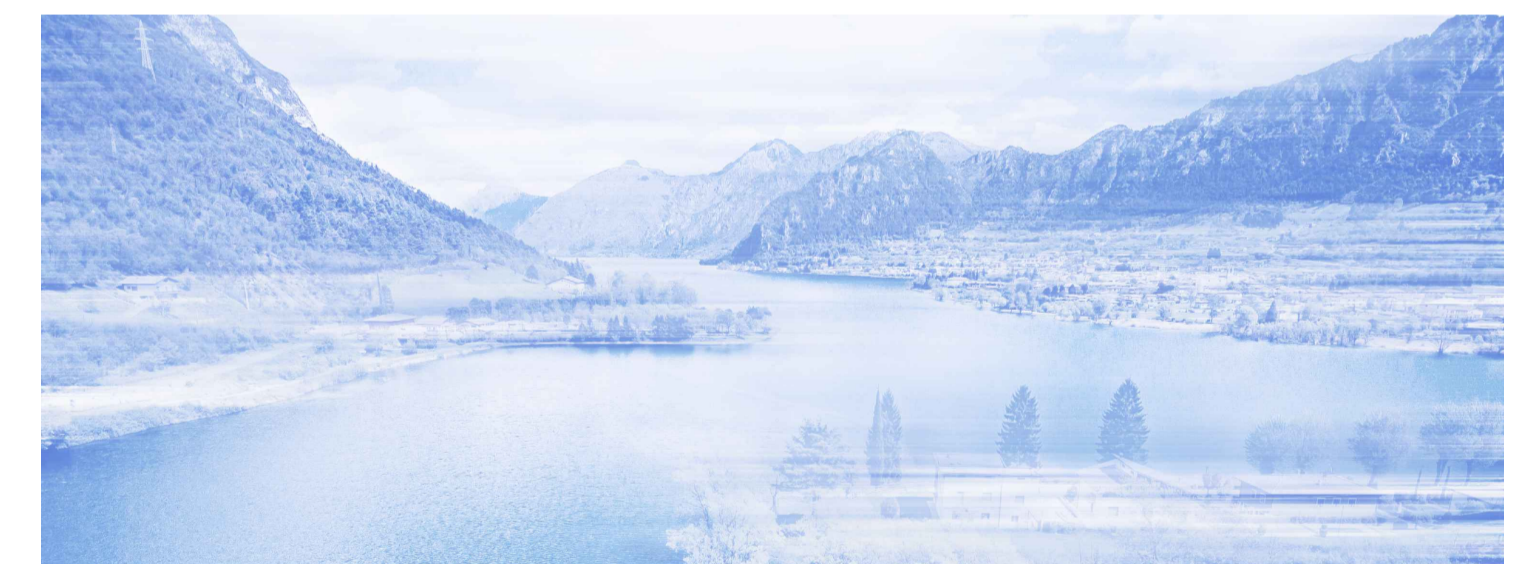

RAGGRUPPAMENTO TEMPORANEO DI PROGETTISTI



**PROGETTO ESECUTIVO**

**ELABORATI GENERALI**  
**INQUADRAMENTO DELL'INTERVENTO**

**Planimetria di insieme su base aerofotografica**

Fase	Ambito	Opera	Argomento	Progressivo	Tipo elaborato	Revisione
PE	000	INQ	GE	006	PL	A
Redatto	M. Cucchi	Controllato	M. Ghidoli	Approvato	P. Galvanin	Data
					Scala	18/10/22
					1:5000	

IL RESPONSABILE UNICO DEL PROCEDIMENTO

Ing. M. Vergnani

RESPONSABILE INTEGRAZIONE PRESTAZIONI SPECIALISTICHE ALPINA S.p.A.  
Ing. Paola Erba

PROGETTAZIONE STRUTTURALE ALPINA S.p.A.  
Ing. Paolo Galvanin

REV.	DATA	OGGETTO REVISIONE	REDATTO	CONTROLLATO	APPROVATO
A	18/10/2022	Prima emissione	MCU	MGI	PGA
-	-	-	-	-	-
-	-	-	-	-	-
-	-	-	-	-	-