




SEZIONE 17
Progr. 0+300.00

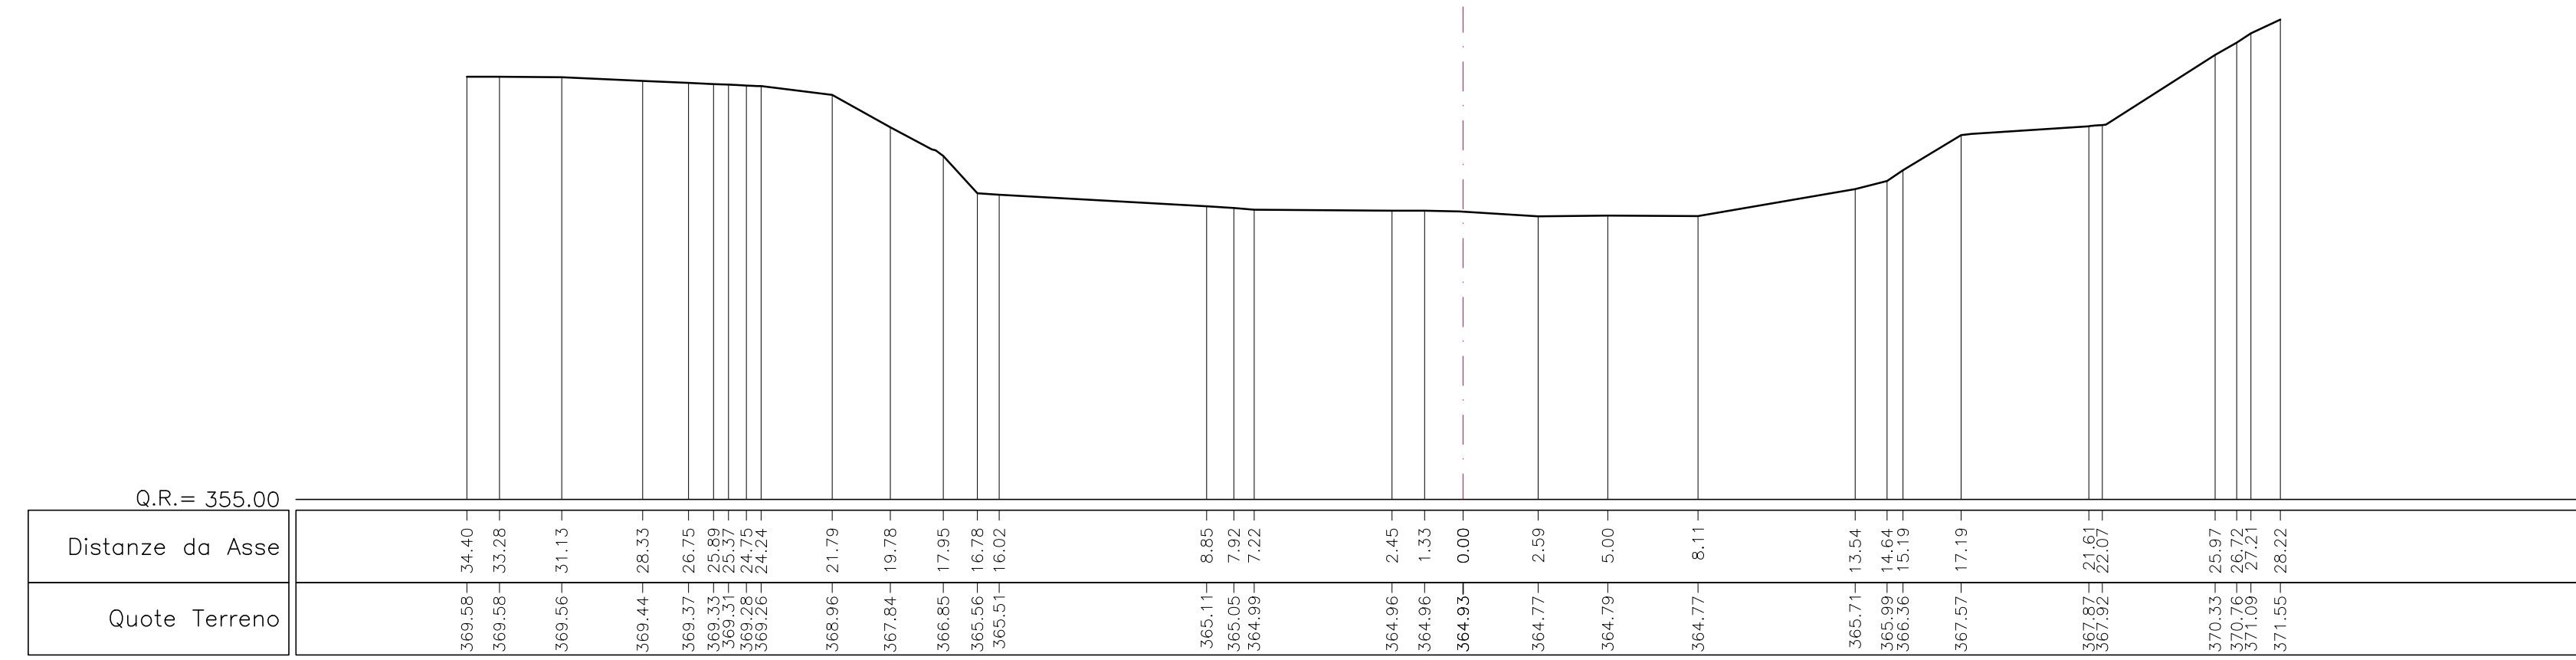


SEZIONE 18
Progr. 0+330.00

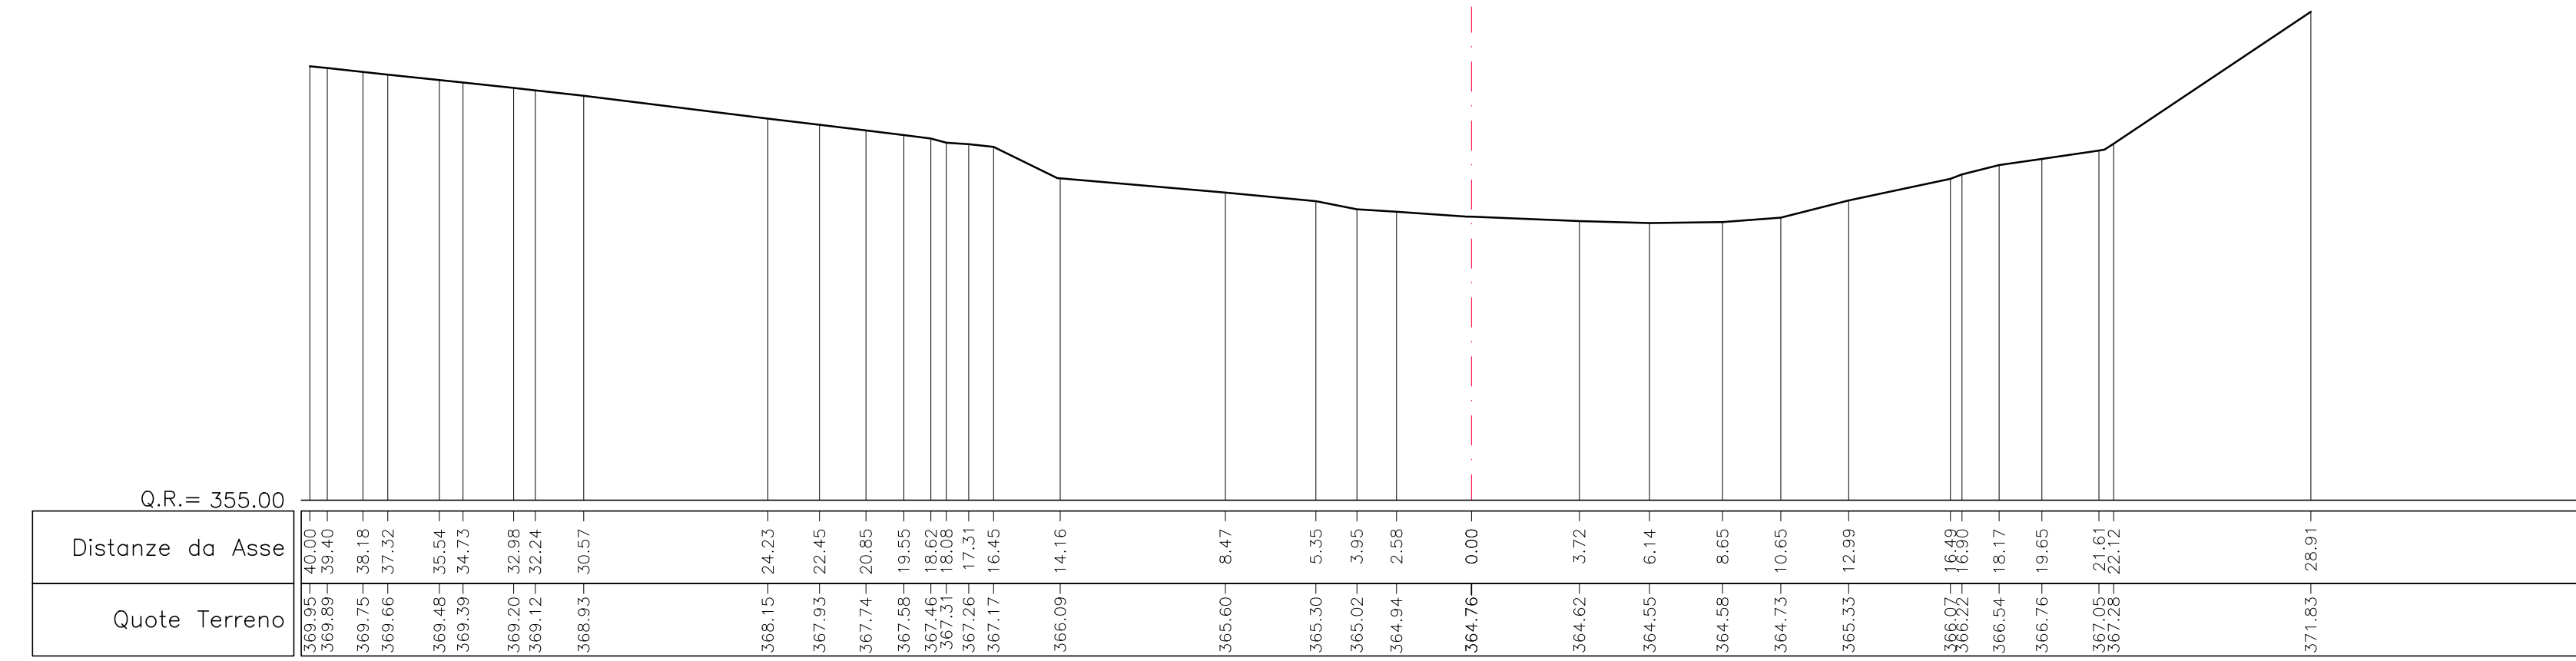


SEZIONE 19
Progr. 0+360.00

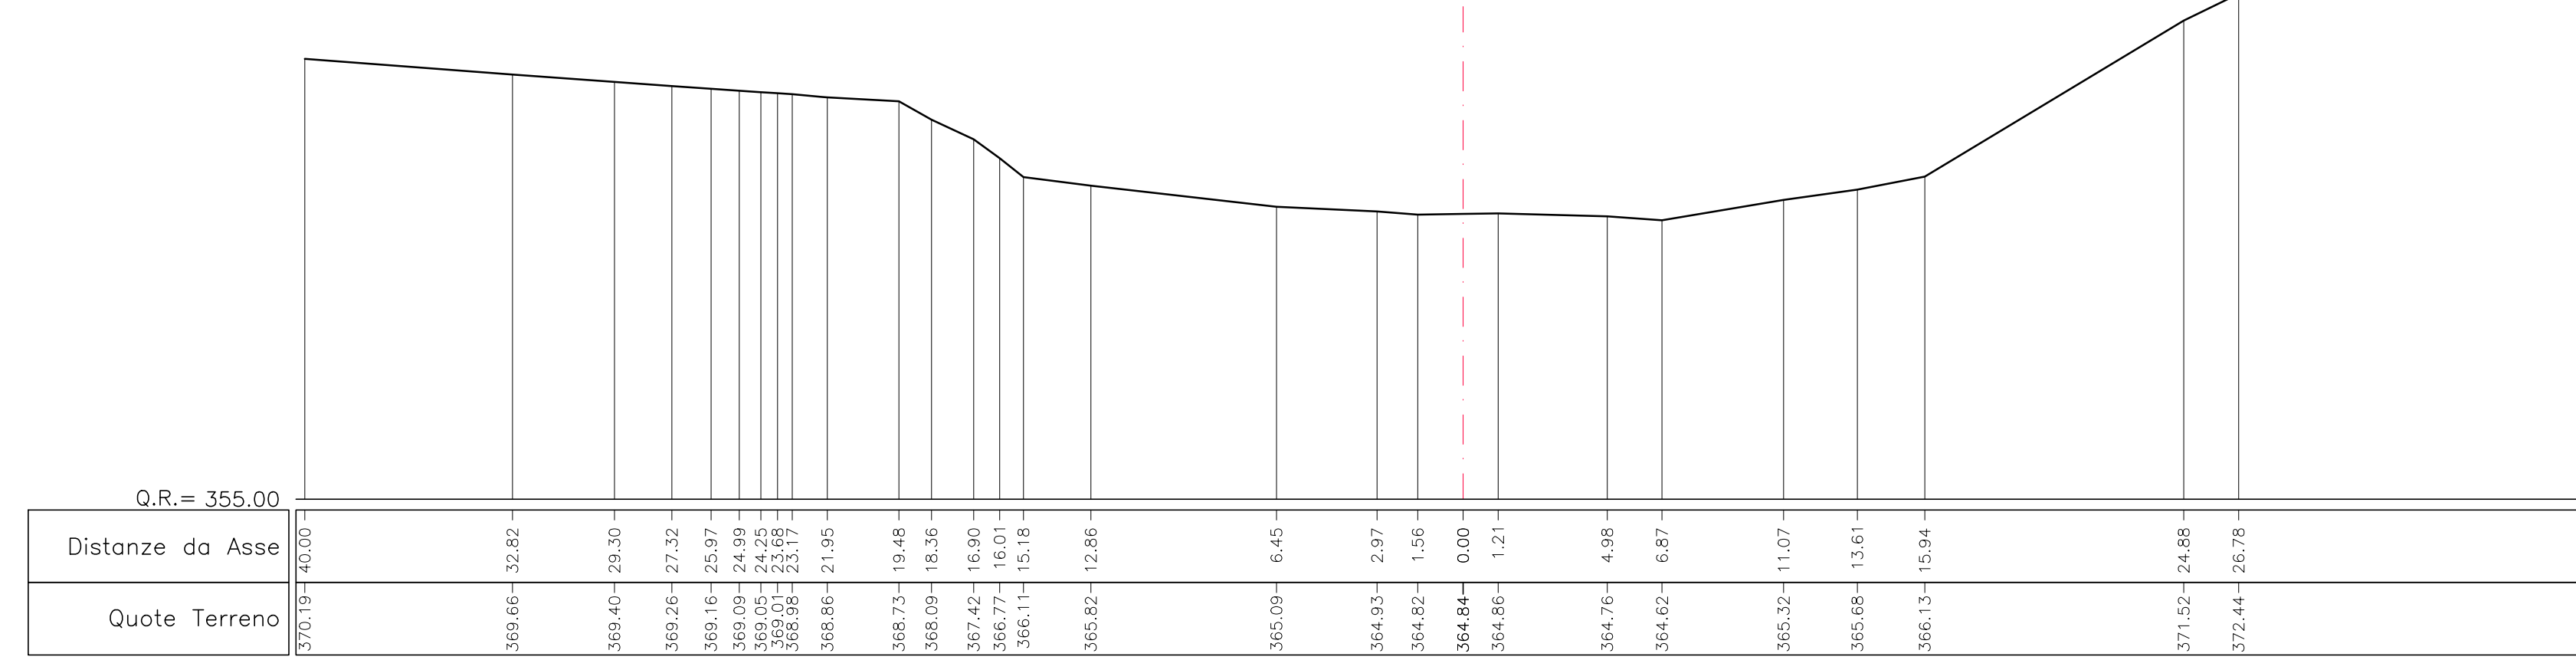


SEZIONE 20
Progr. 0+390.00

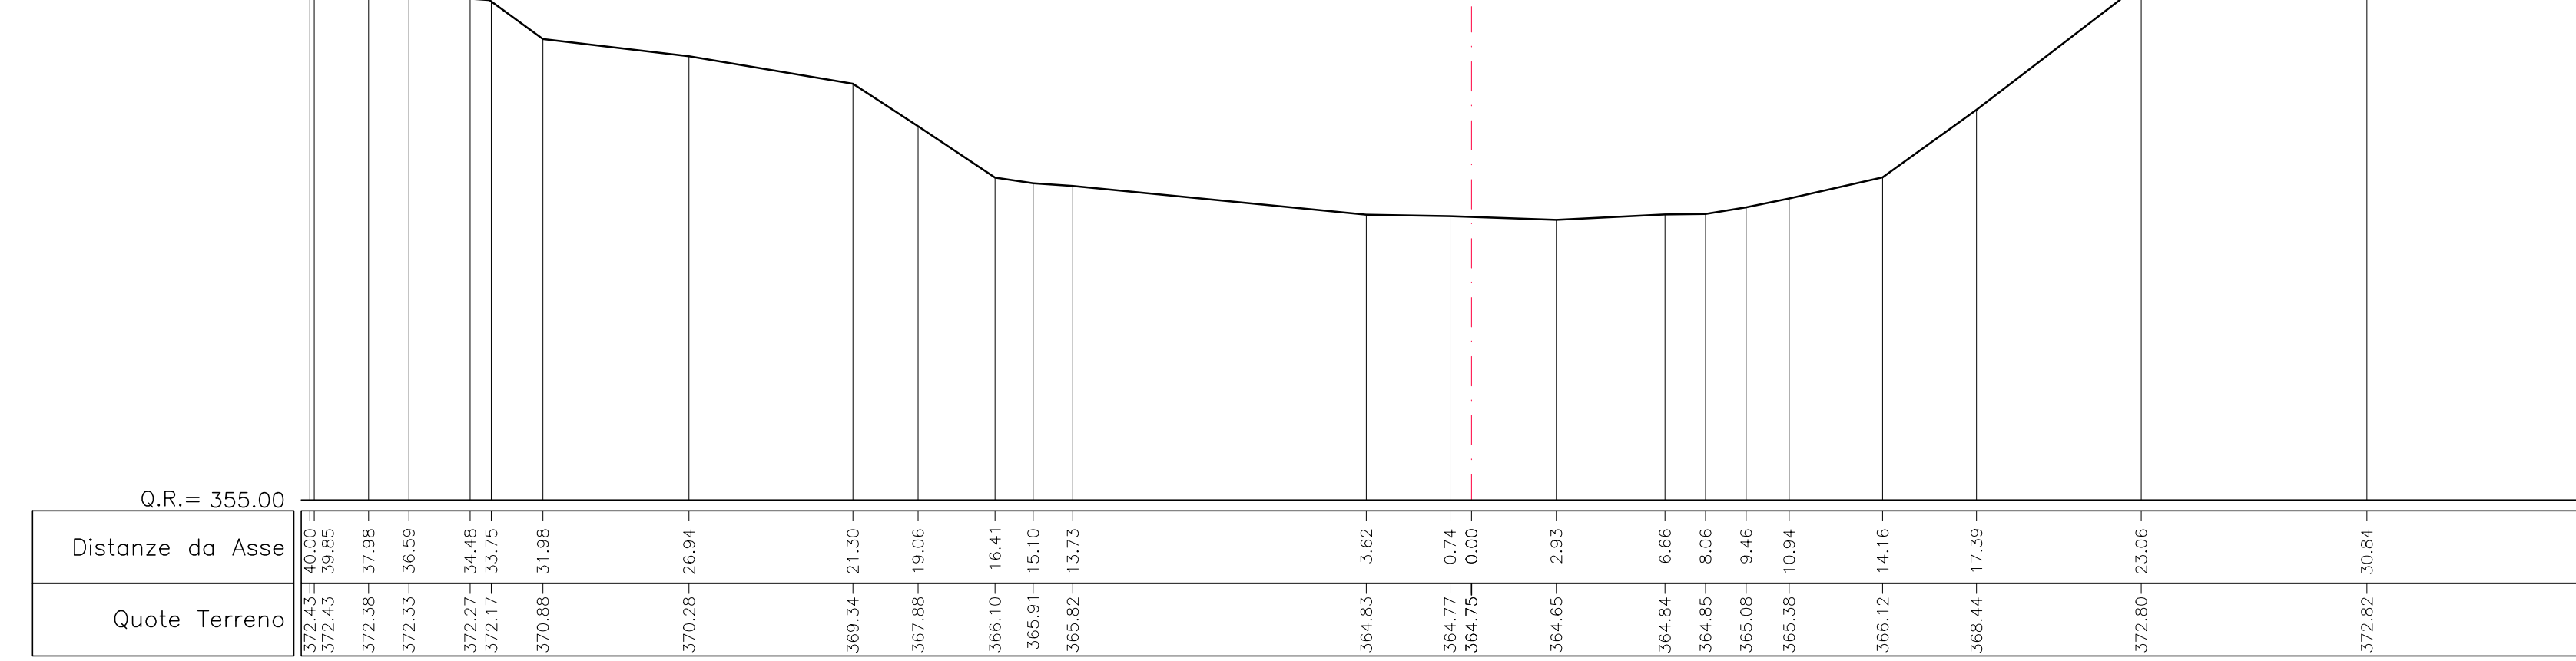

SEZIONE 21
Progr. 0+420.00

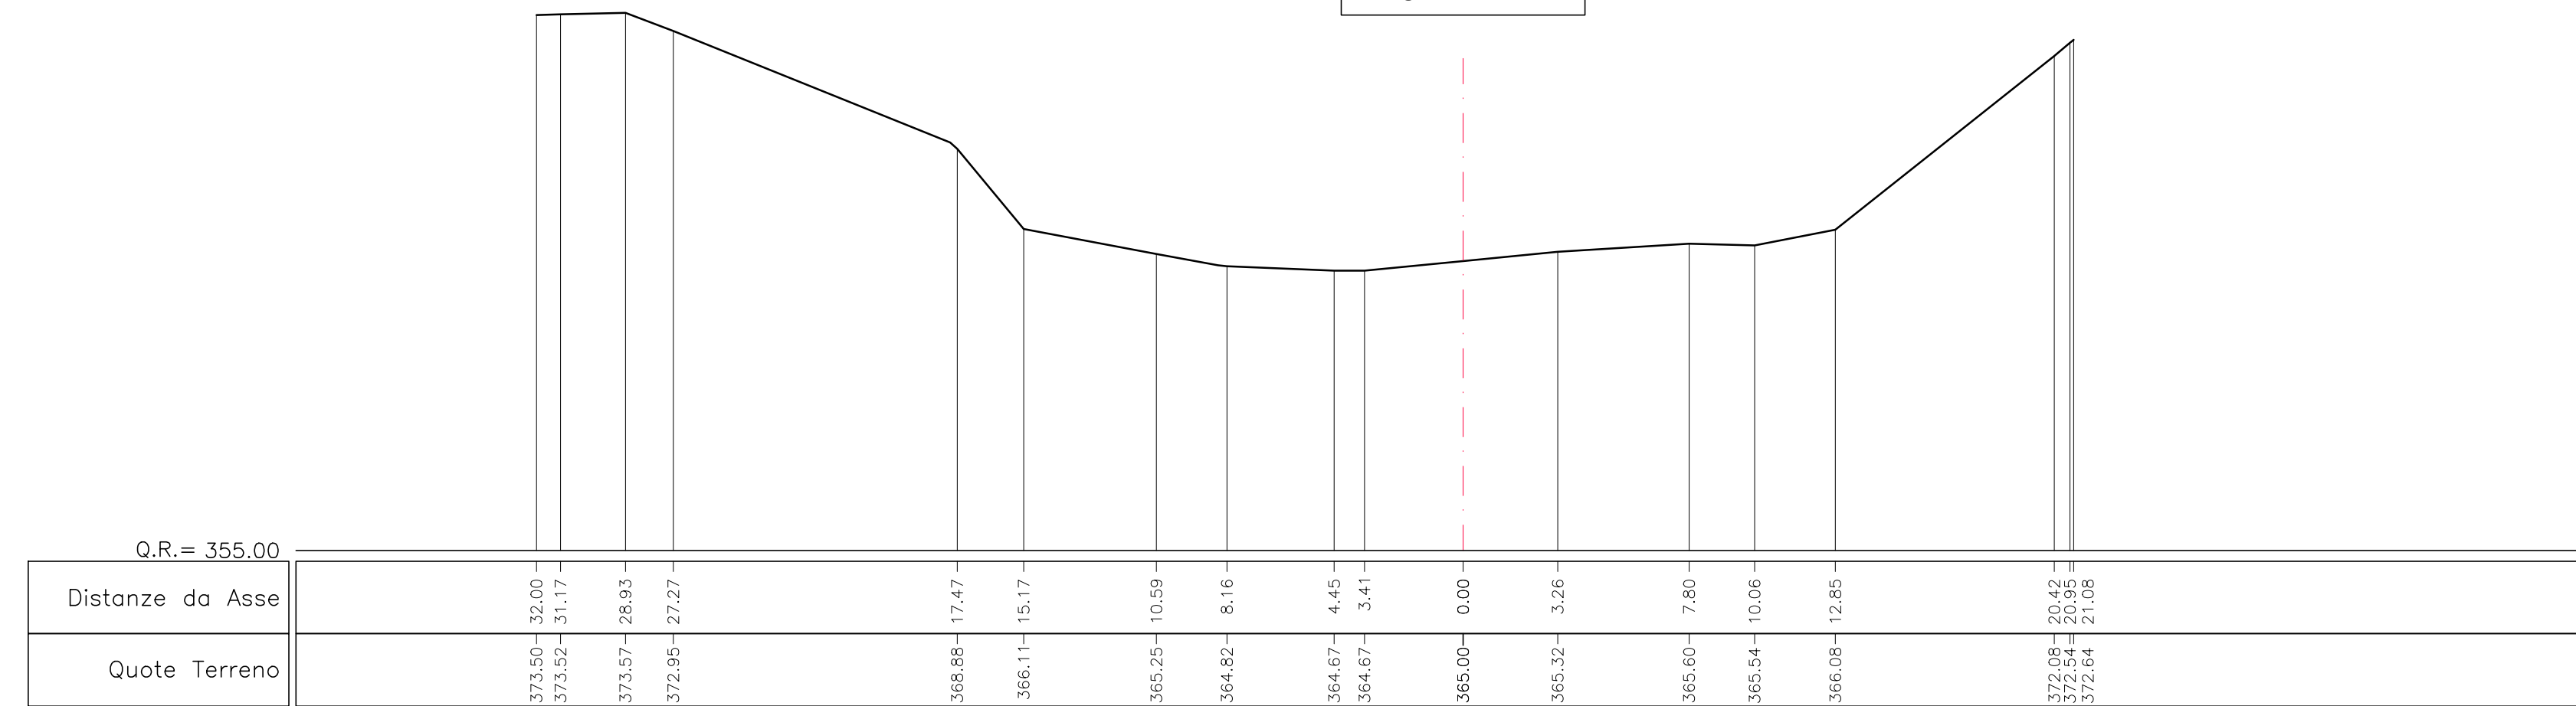

SEZIONE 22
Progr. 0+435.00

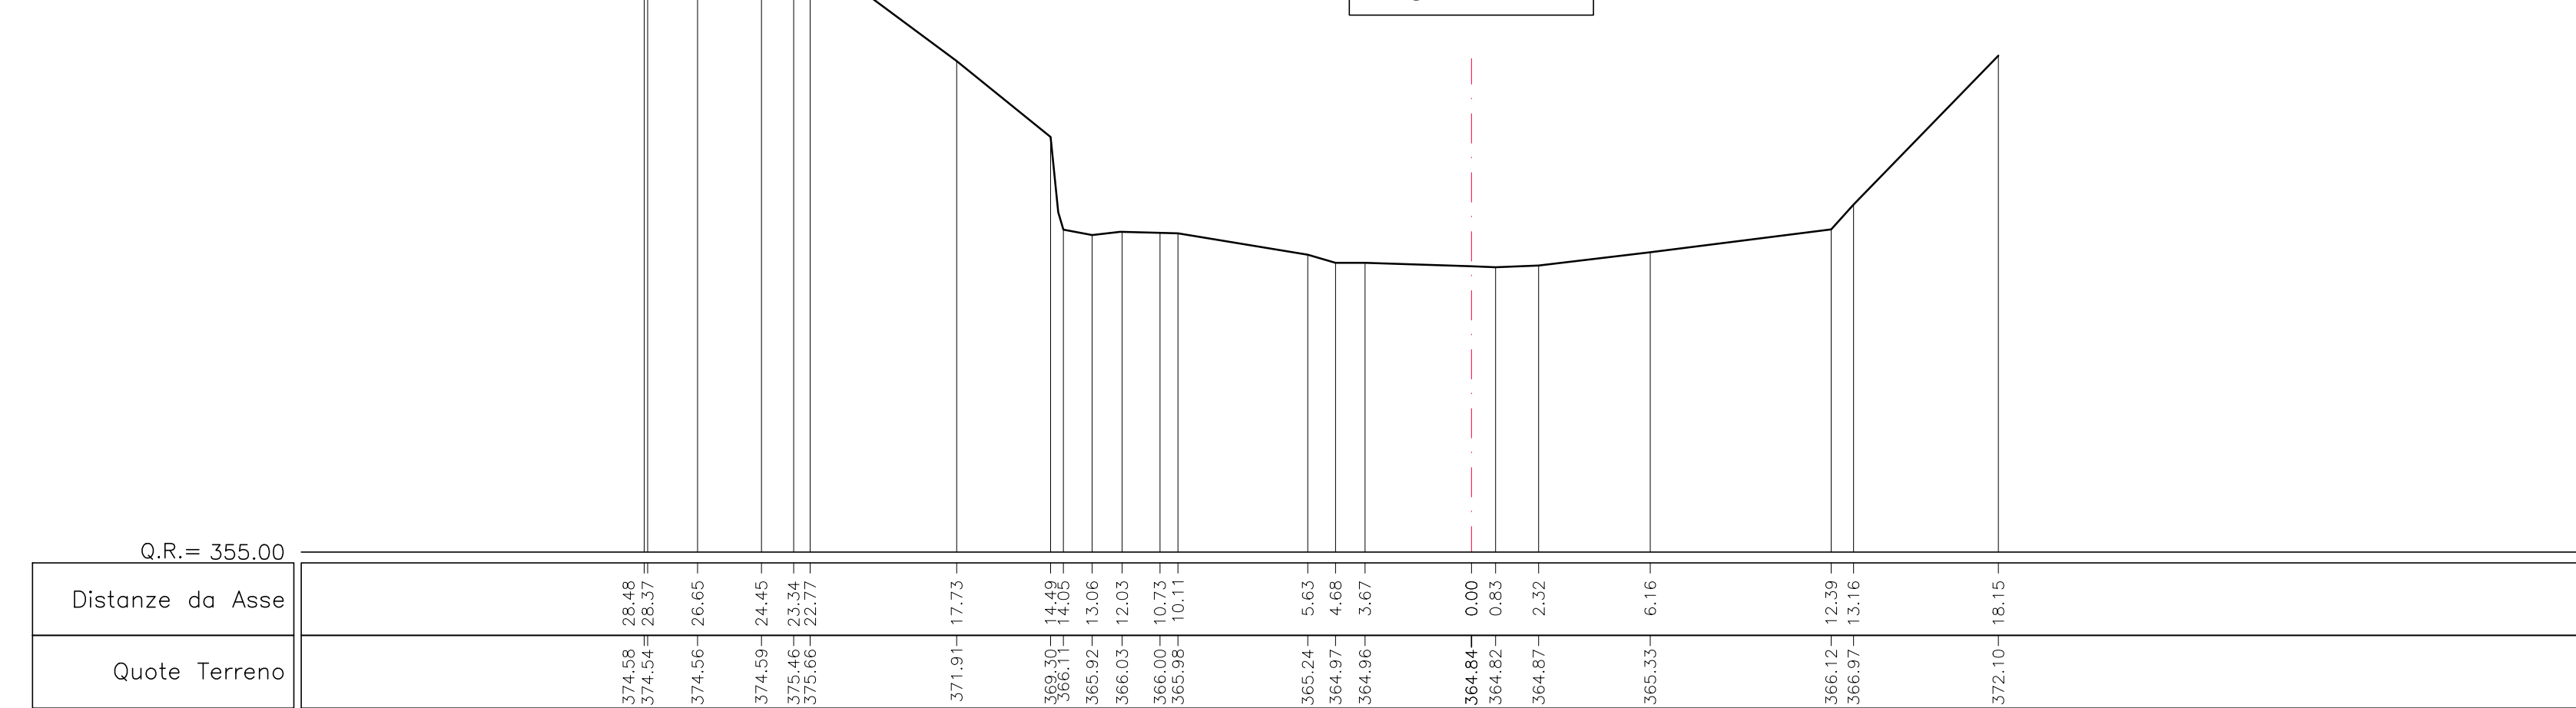

AIPo Agenzia Interregionale per il fiume Po
Regione Lombardia

NUOVE OPERE DI REGOLAZIONE PER LA MESSA IN SICUREZZA DEL LAGO D'IDRO

RACCOMANDATO TEMPORANEO DI PROGETTISTI

ALPINA **GRIFFINI** **ETATEC** **BLU**

PROGETTO ESECUTIVO

ELABORATI GENERALI
RILIEVI TOPOGRAFICI
Rilievo fiume Chiese: tratto fra il ponte e la traversa esistente - Tav. 3/3

Fase	Ambito	Opera	Aggiornamento	Progressivo	Tipo elaborato	Revisione
PE	000	RIL	GE	008	SZ	A
Redatto	Coordinato	Aggiornato	Scala	Data		
M. Cucchi	M. Ghidoli	P. Galvanin	1:200	18/10/22		

IL RESPONSABILE UNICO DEL PROCEDIMENTO
Ing. M. Vergiani

RESPONSABILE INTEGRAZIONE PRESTAZIONI STRUTTURICHE ALPINA S.p.A.
Ing. Paolo Erba

PROGETTAZIONE STRUTTURALE ALPINA S.p.A.
Ing. Paolo Galvanin

REV.	DATA	OGGETTO REVISIONE	REDATTO	CONTROLLATO	APPROVATO
A	18/10/2022	Prima emissione	MCU	MGJ	PGA
-	-	-	-	-	-
-	-	-	-	-	-