



SEZIONE N. : 12

SCALA 1:100

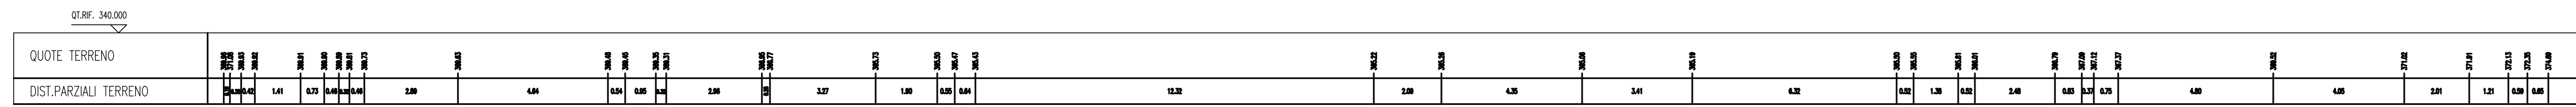


SEZIONE N. : 13

SCALA 1:100

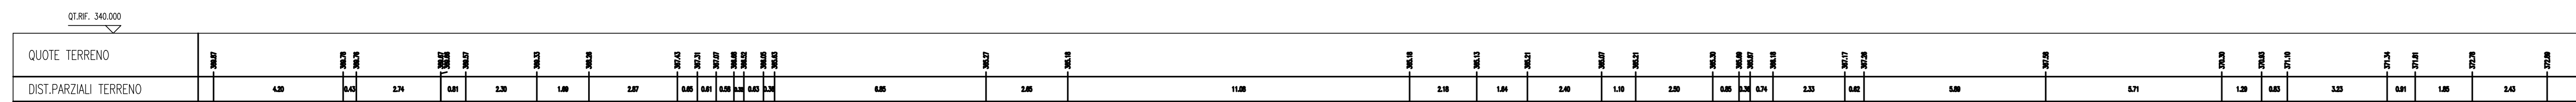


SEZIONE N. : 14

SCALA 1:100

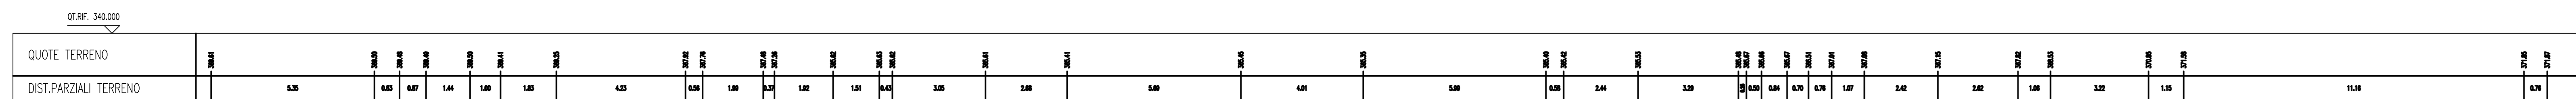



SEZIONE N. : 15

SCALA 1:100

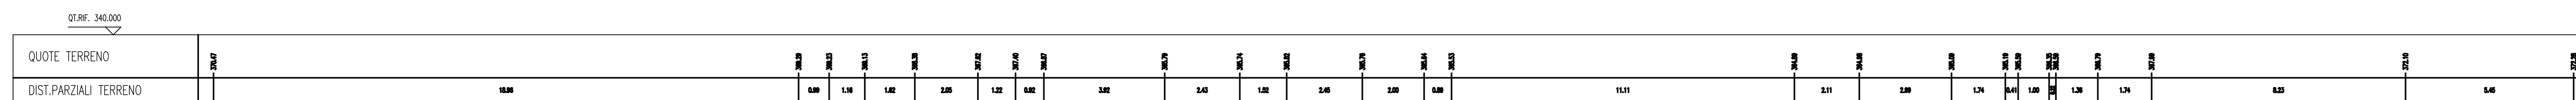

SEZIONE N. : 16

SCALA 1:100

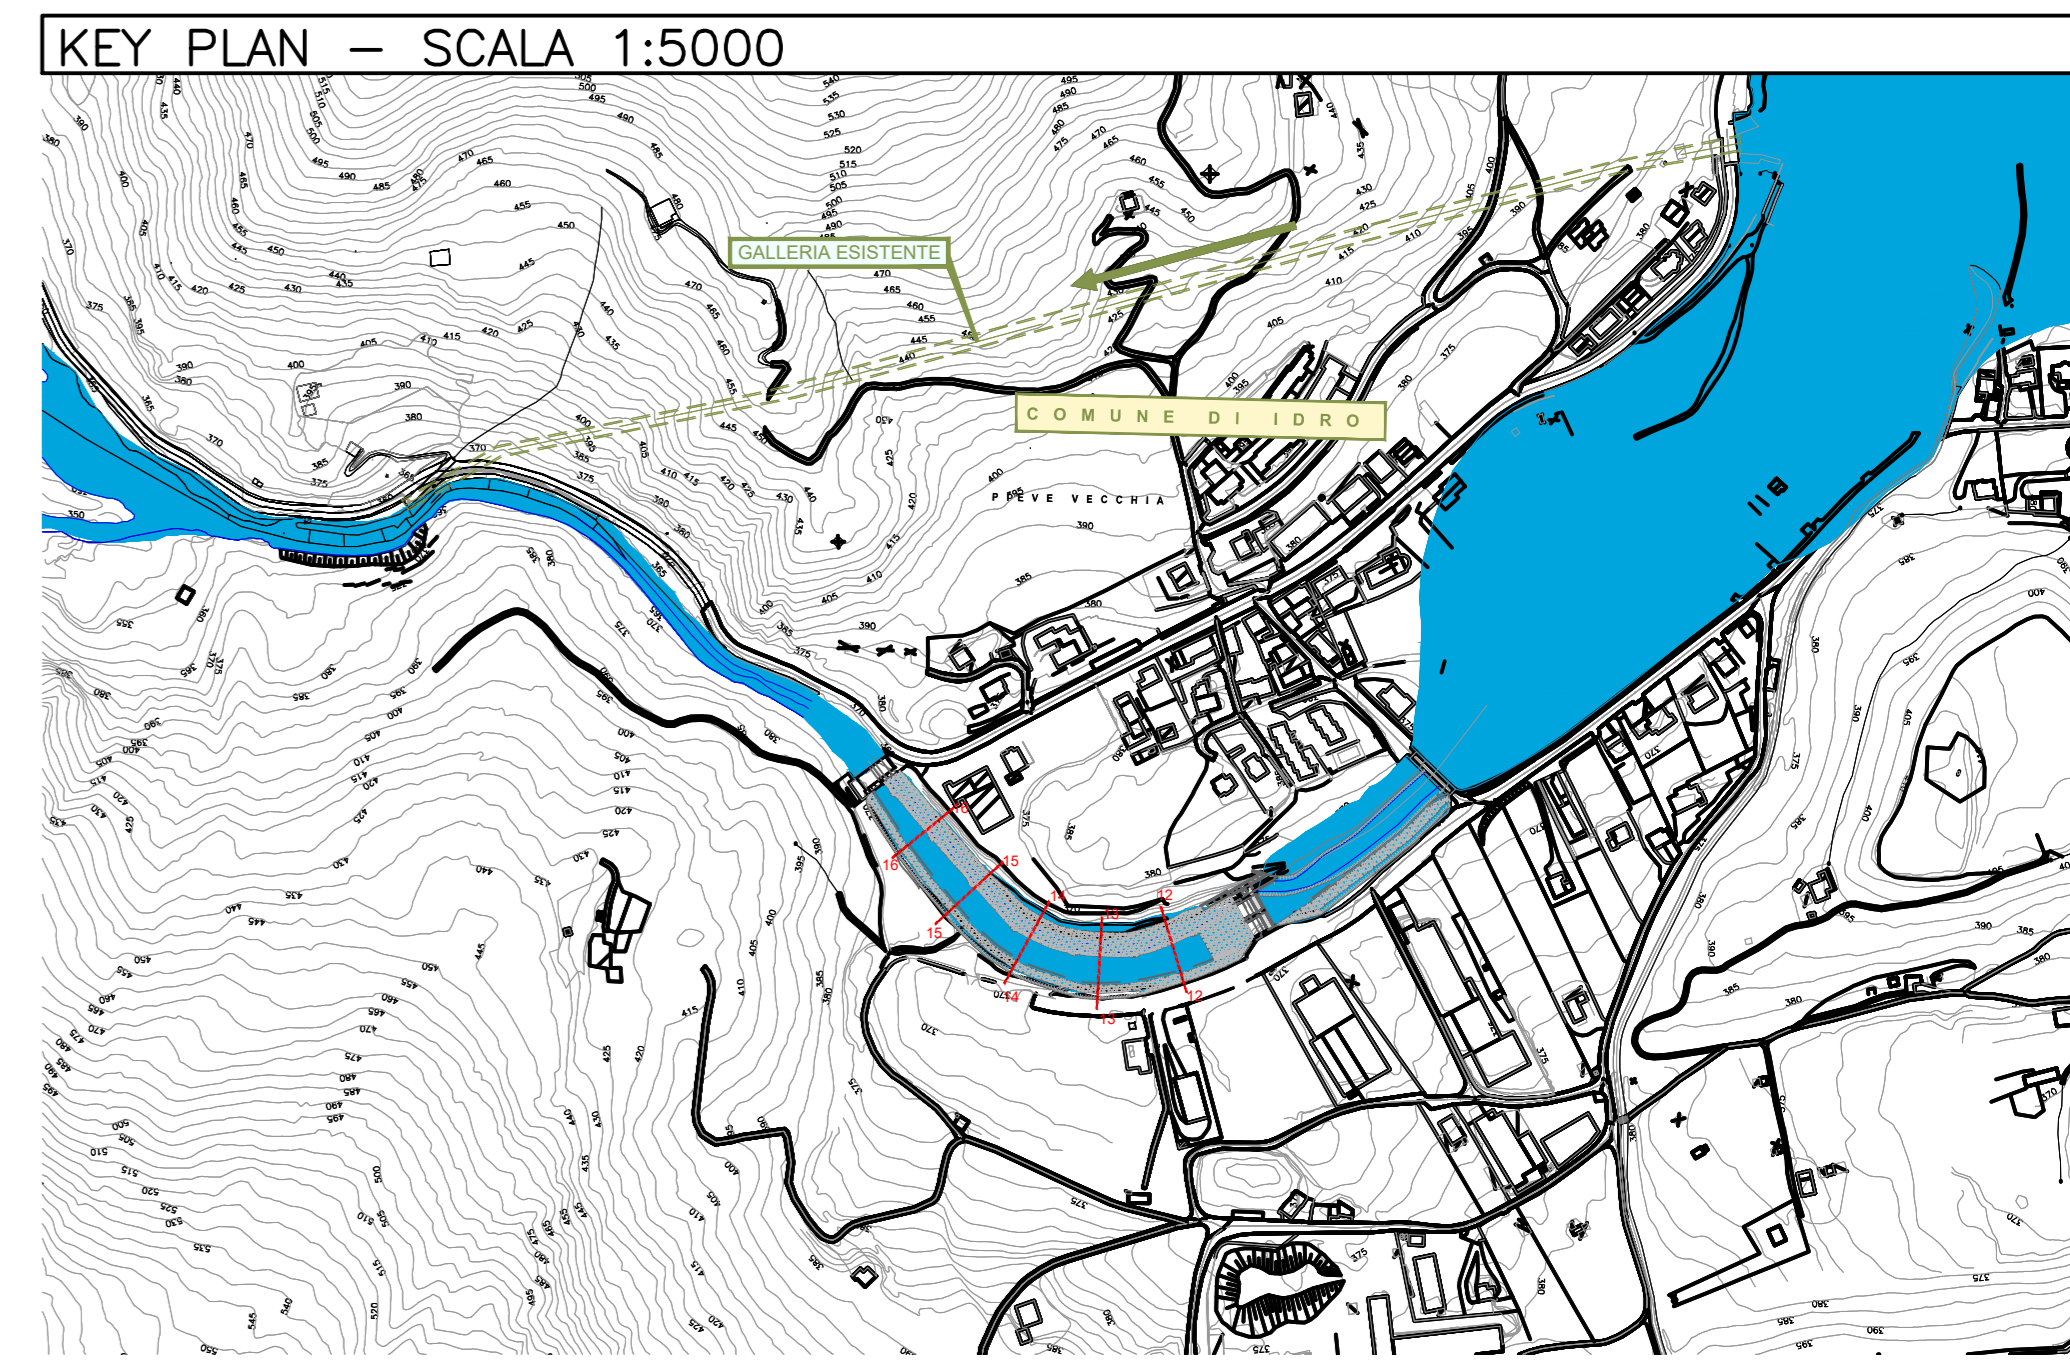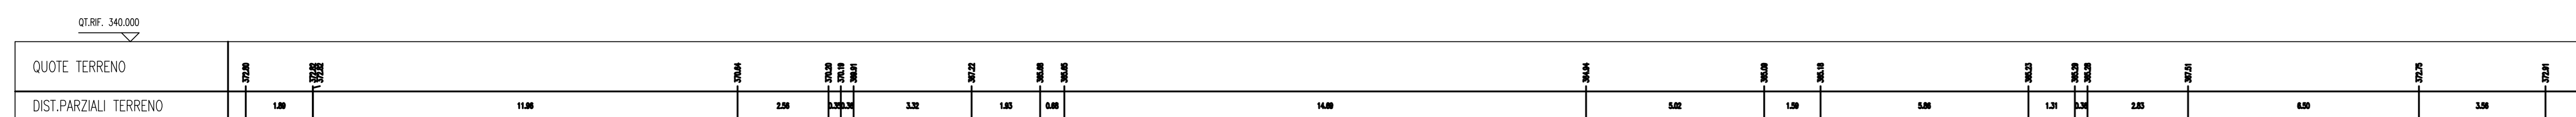



Agencia Interregionale per il fiume Po



**NUOVE OPERE DI REGOLAZIONE  
PER LA MESSA IN SICUREZZA DEL LAGO D'IDRO**











**PROGETTO ESECUTIVO**

**SISTEMAZIONE ALVEO**  
TRATTO VIA BERTINI - TRAVERSA ESISTENTE  
Sezioni - Tav. 2/2

Fase	Ambito	Opera	Argomento	Progresso	Tipo elaborato	Revisione
PE	ALV	TRM	GE	003	SZ	A
Redatto	Sub	Coordinato	Approvato	Stab	Data	
F. Salmistraro		N. M. Colombo	S. Croci		1:100	30/09/22



Ing. M. Vergnani

RESPONSABILE INTEGRAZIONE  
PRESTAZIONI INGEGNERICHE  
ALPINA S.p.A.

Ing. Paola Erba

PROGETTAZIONE  
ETATEC STUDIO PROLETTI S.r.l.

Ing. Stefano Croci

REV.	DATA	OGGETTO REVISIONE	REDATTO	CONTROLLATO	APPROVATO
A	30/09/2022	Prima emissione	F. Salmistraro	N. M. Colombo	S. Croci
-	-	-	-	-	-
-	-	-	-	-	-
-	-	-	-	-	-