



PIANTA TRAVESSA ESISTENTE

Scala 1:200

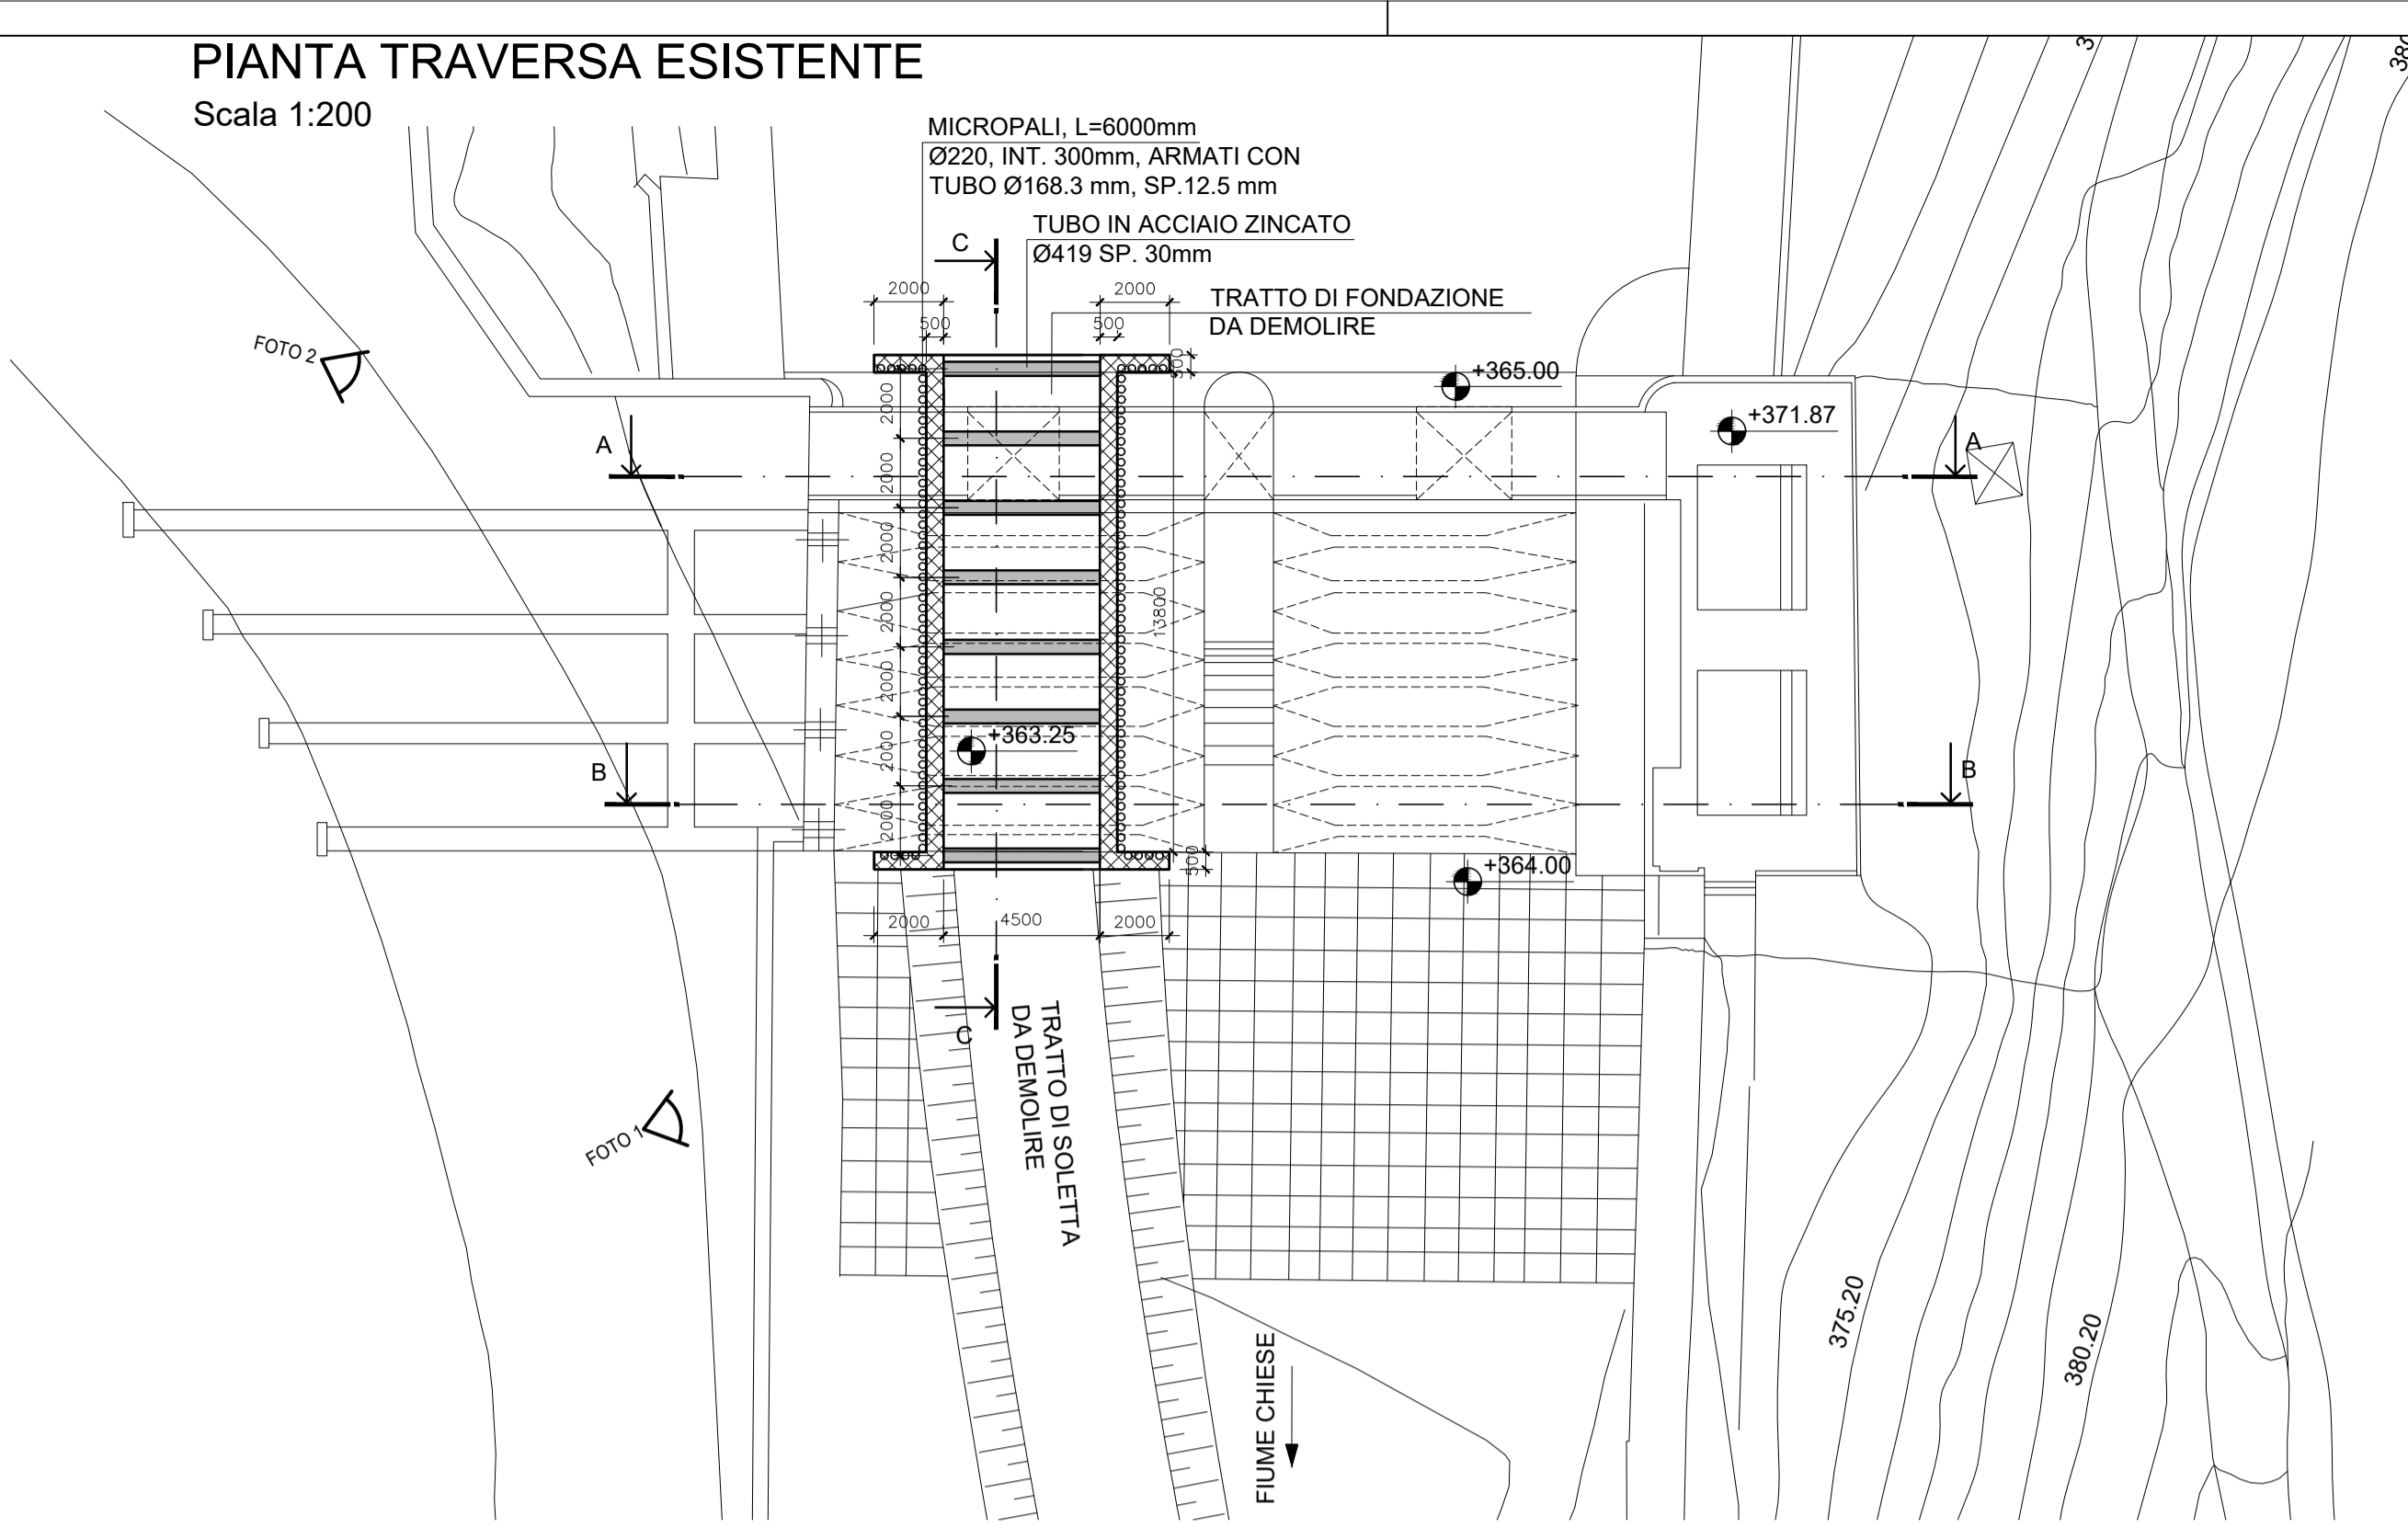


SEZIONE A-A

Scala 1:100

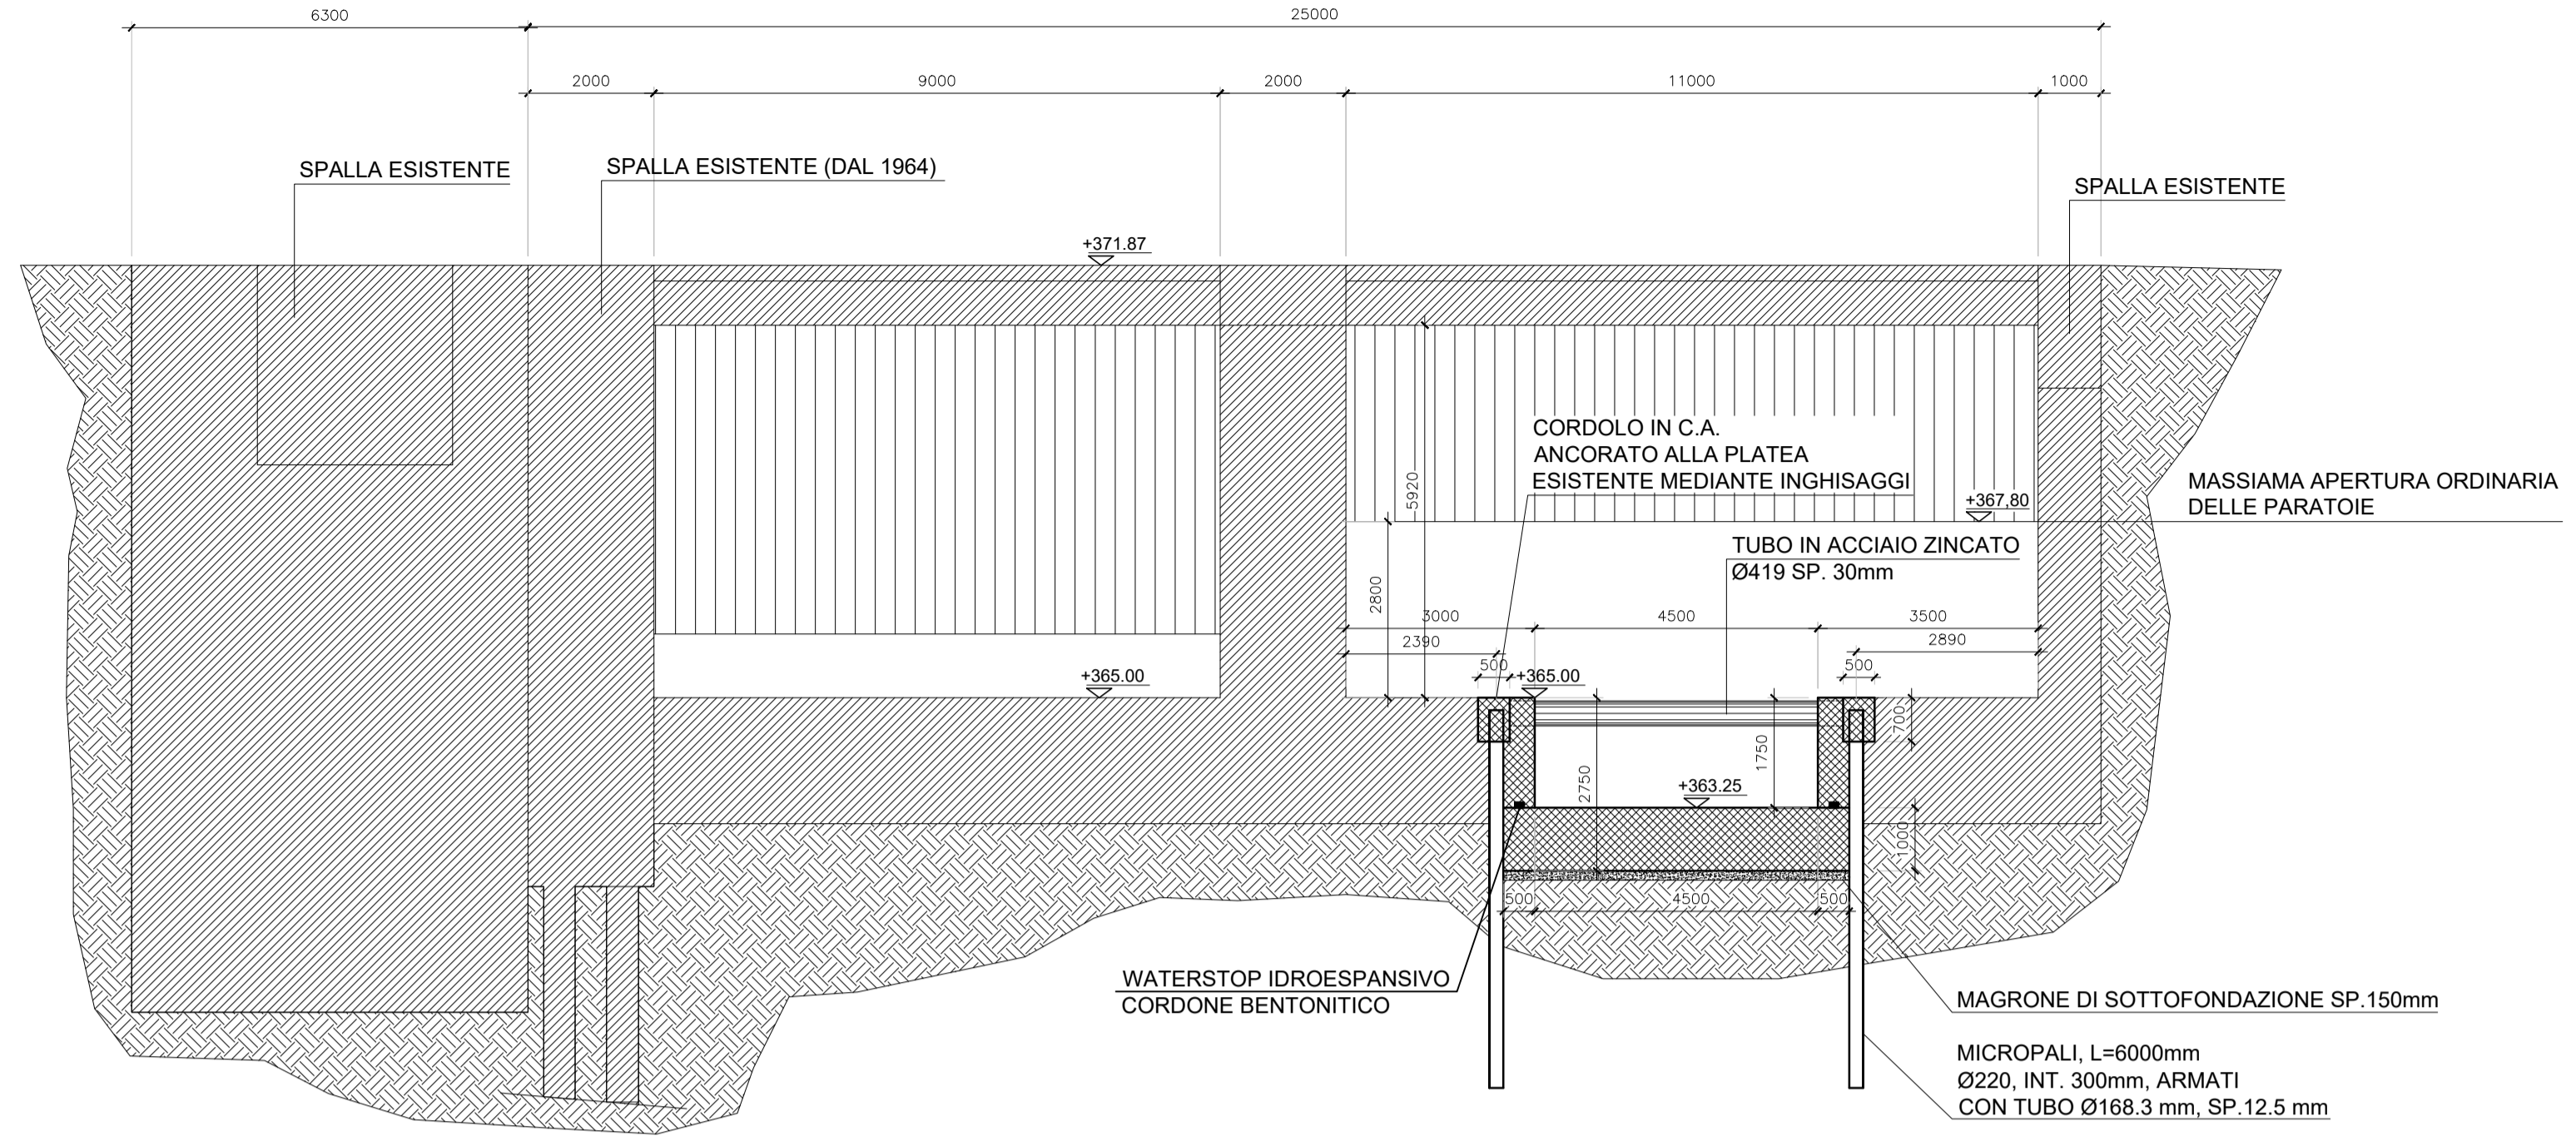


SEZIONE B-B

Scala 1:100

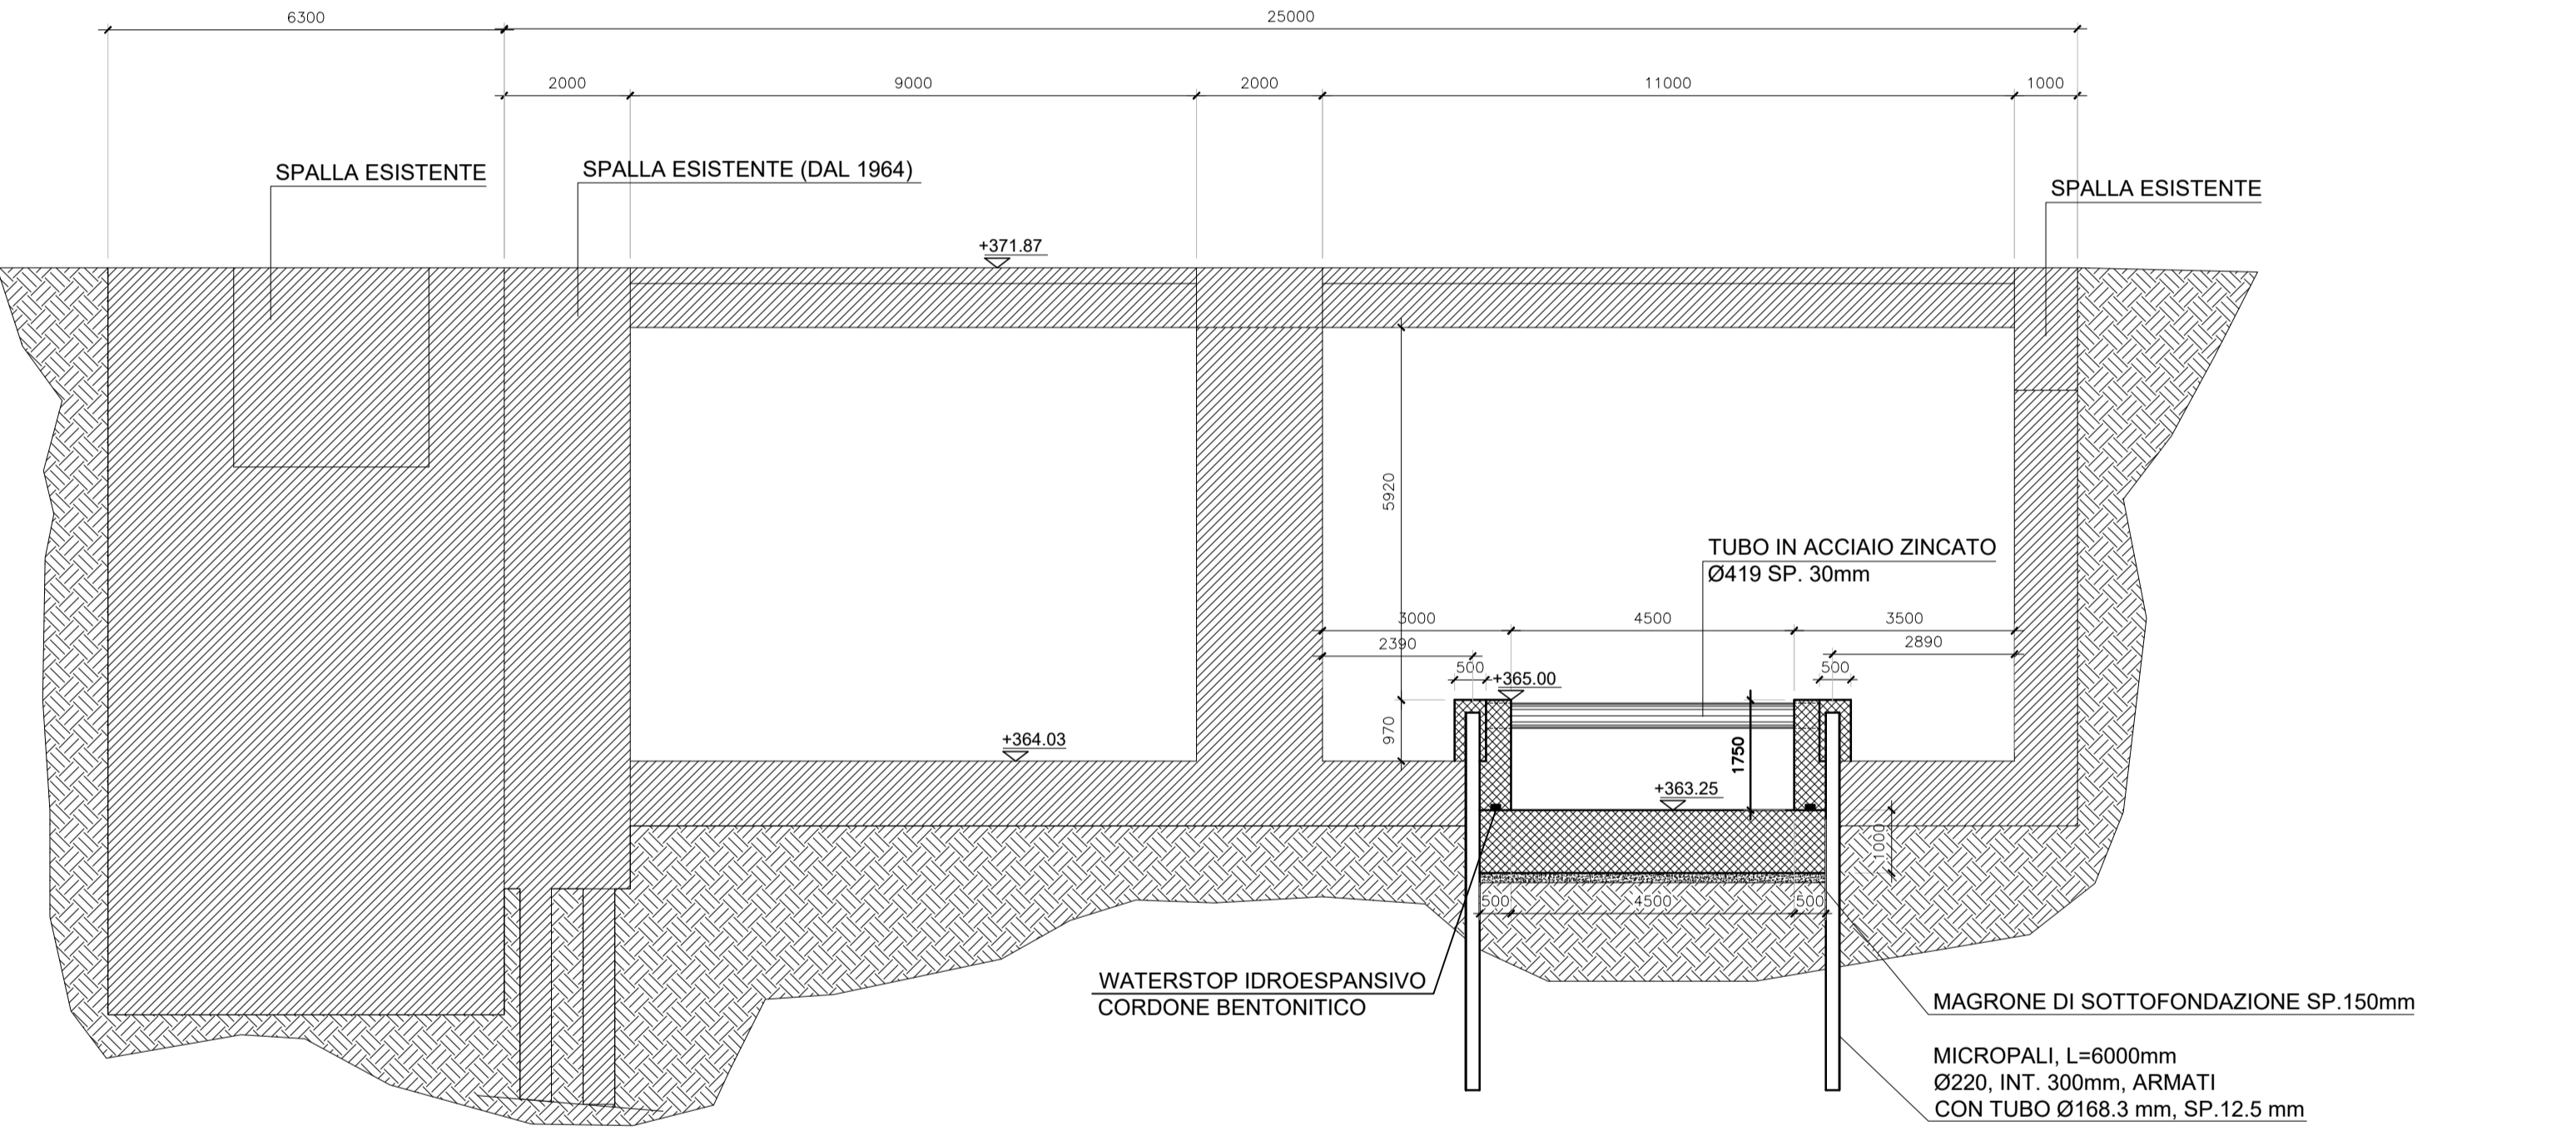

SEZIONE C-C

Scala 1:100

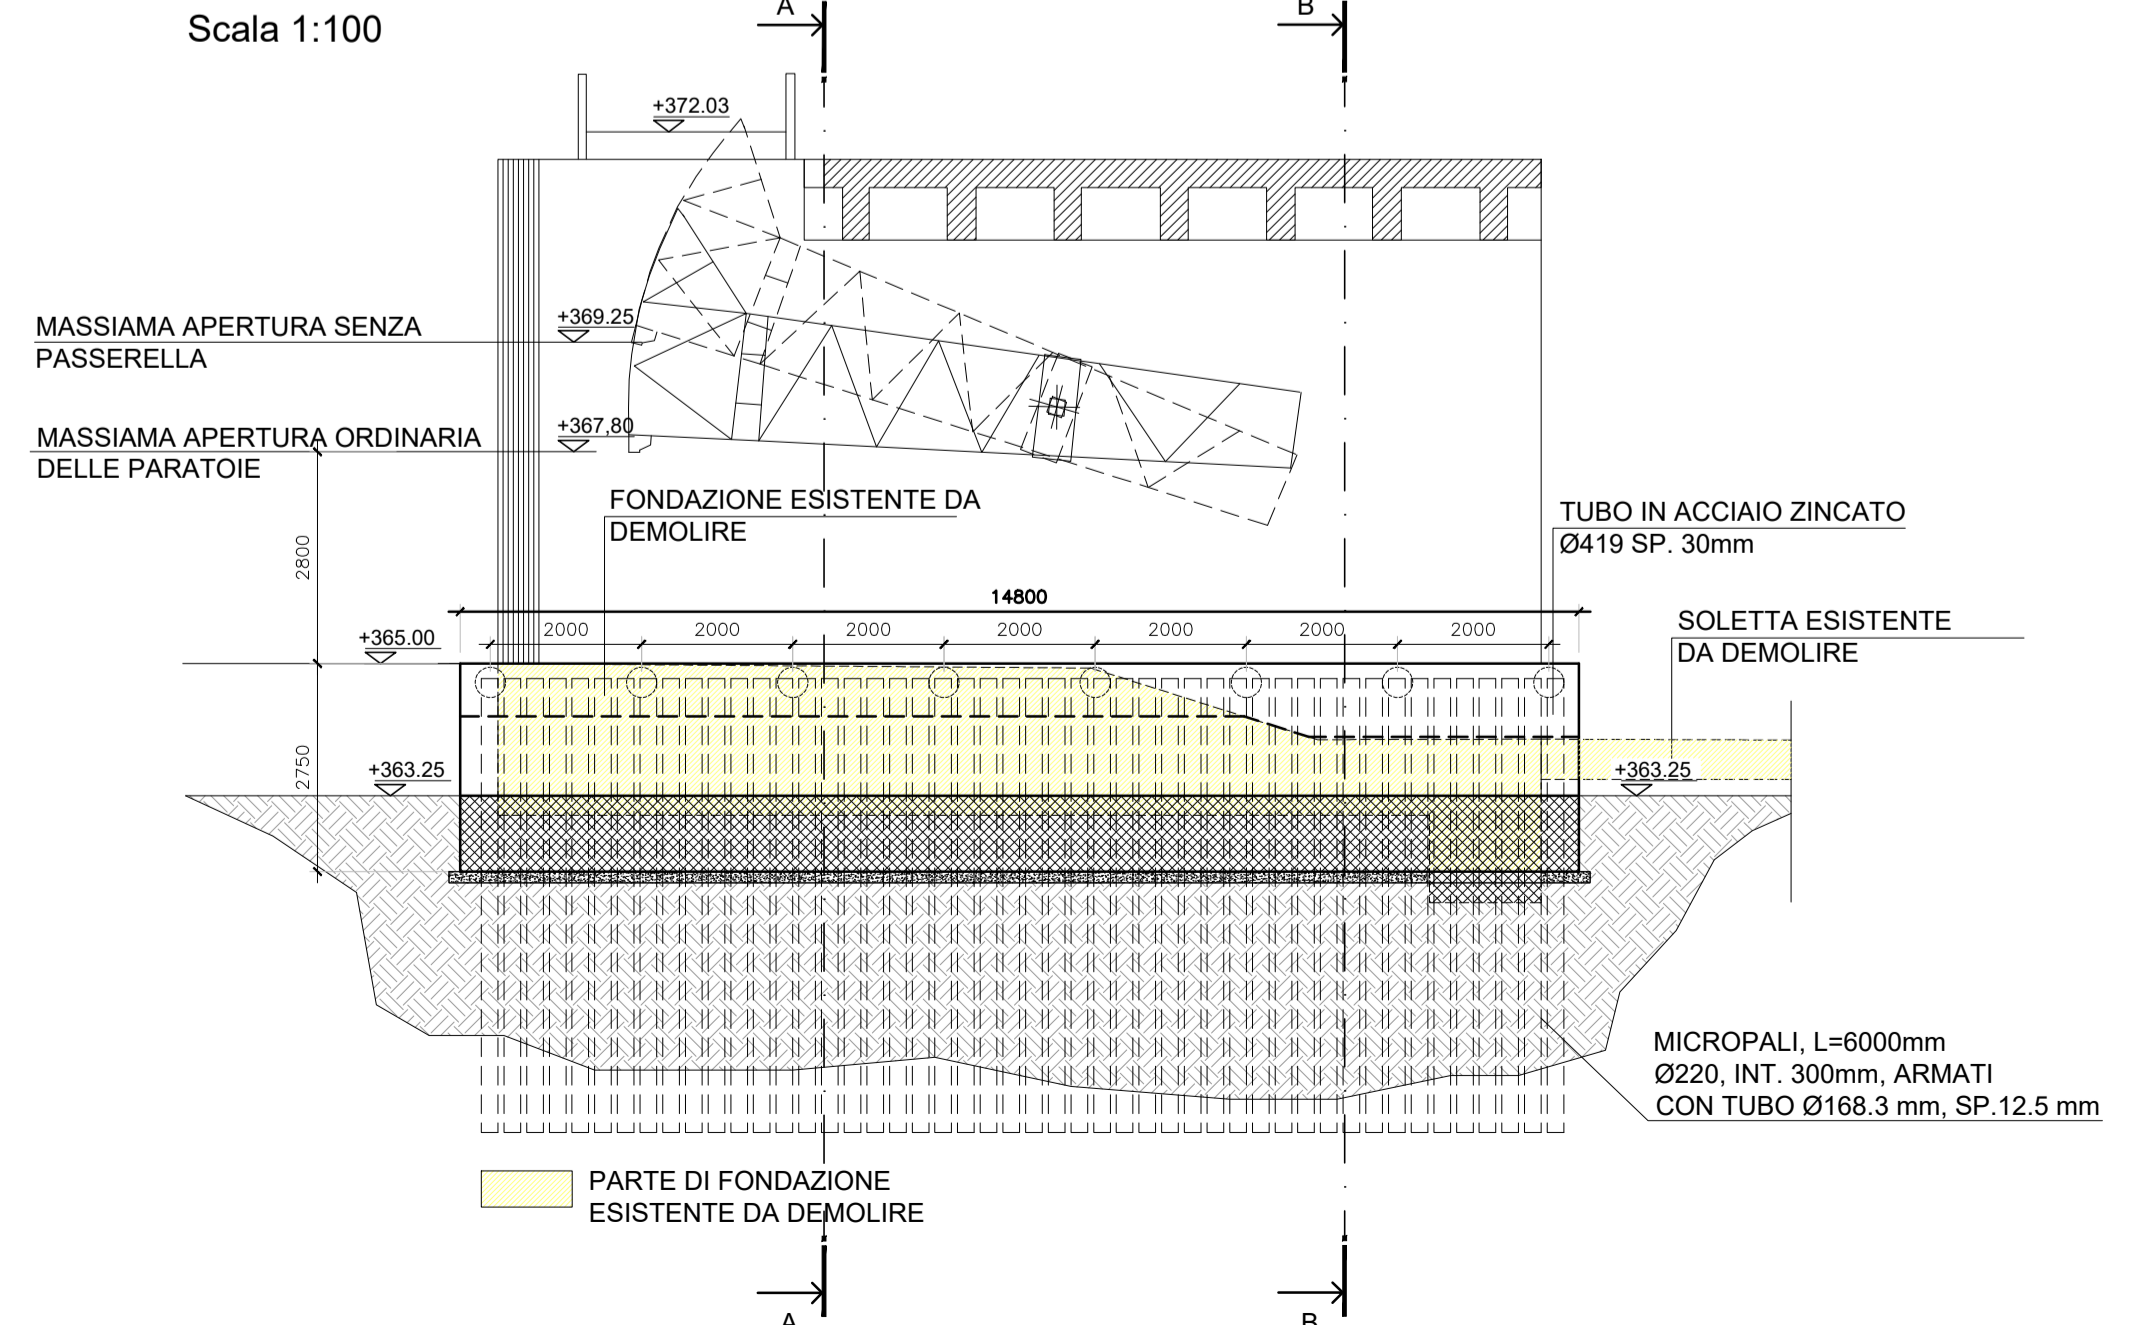

PLANIMETRIA LATO VALLE TRAVESSA ESISTENTE - scala 1:500

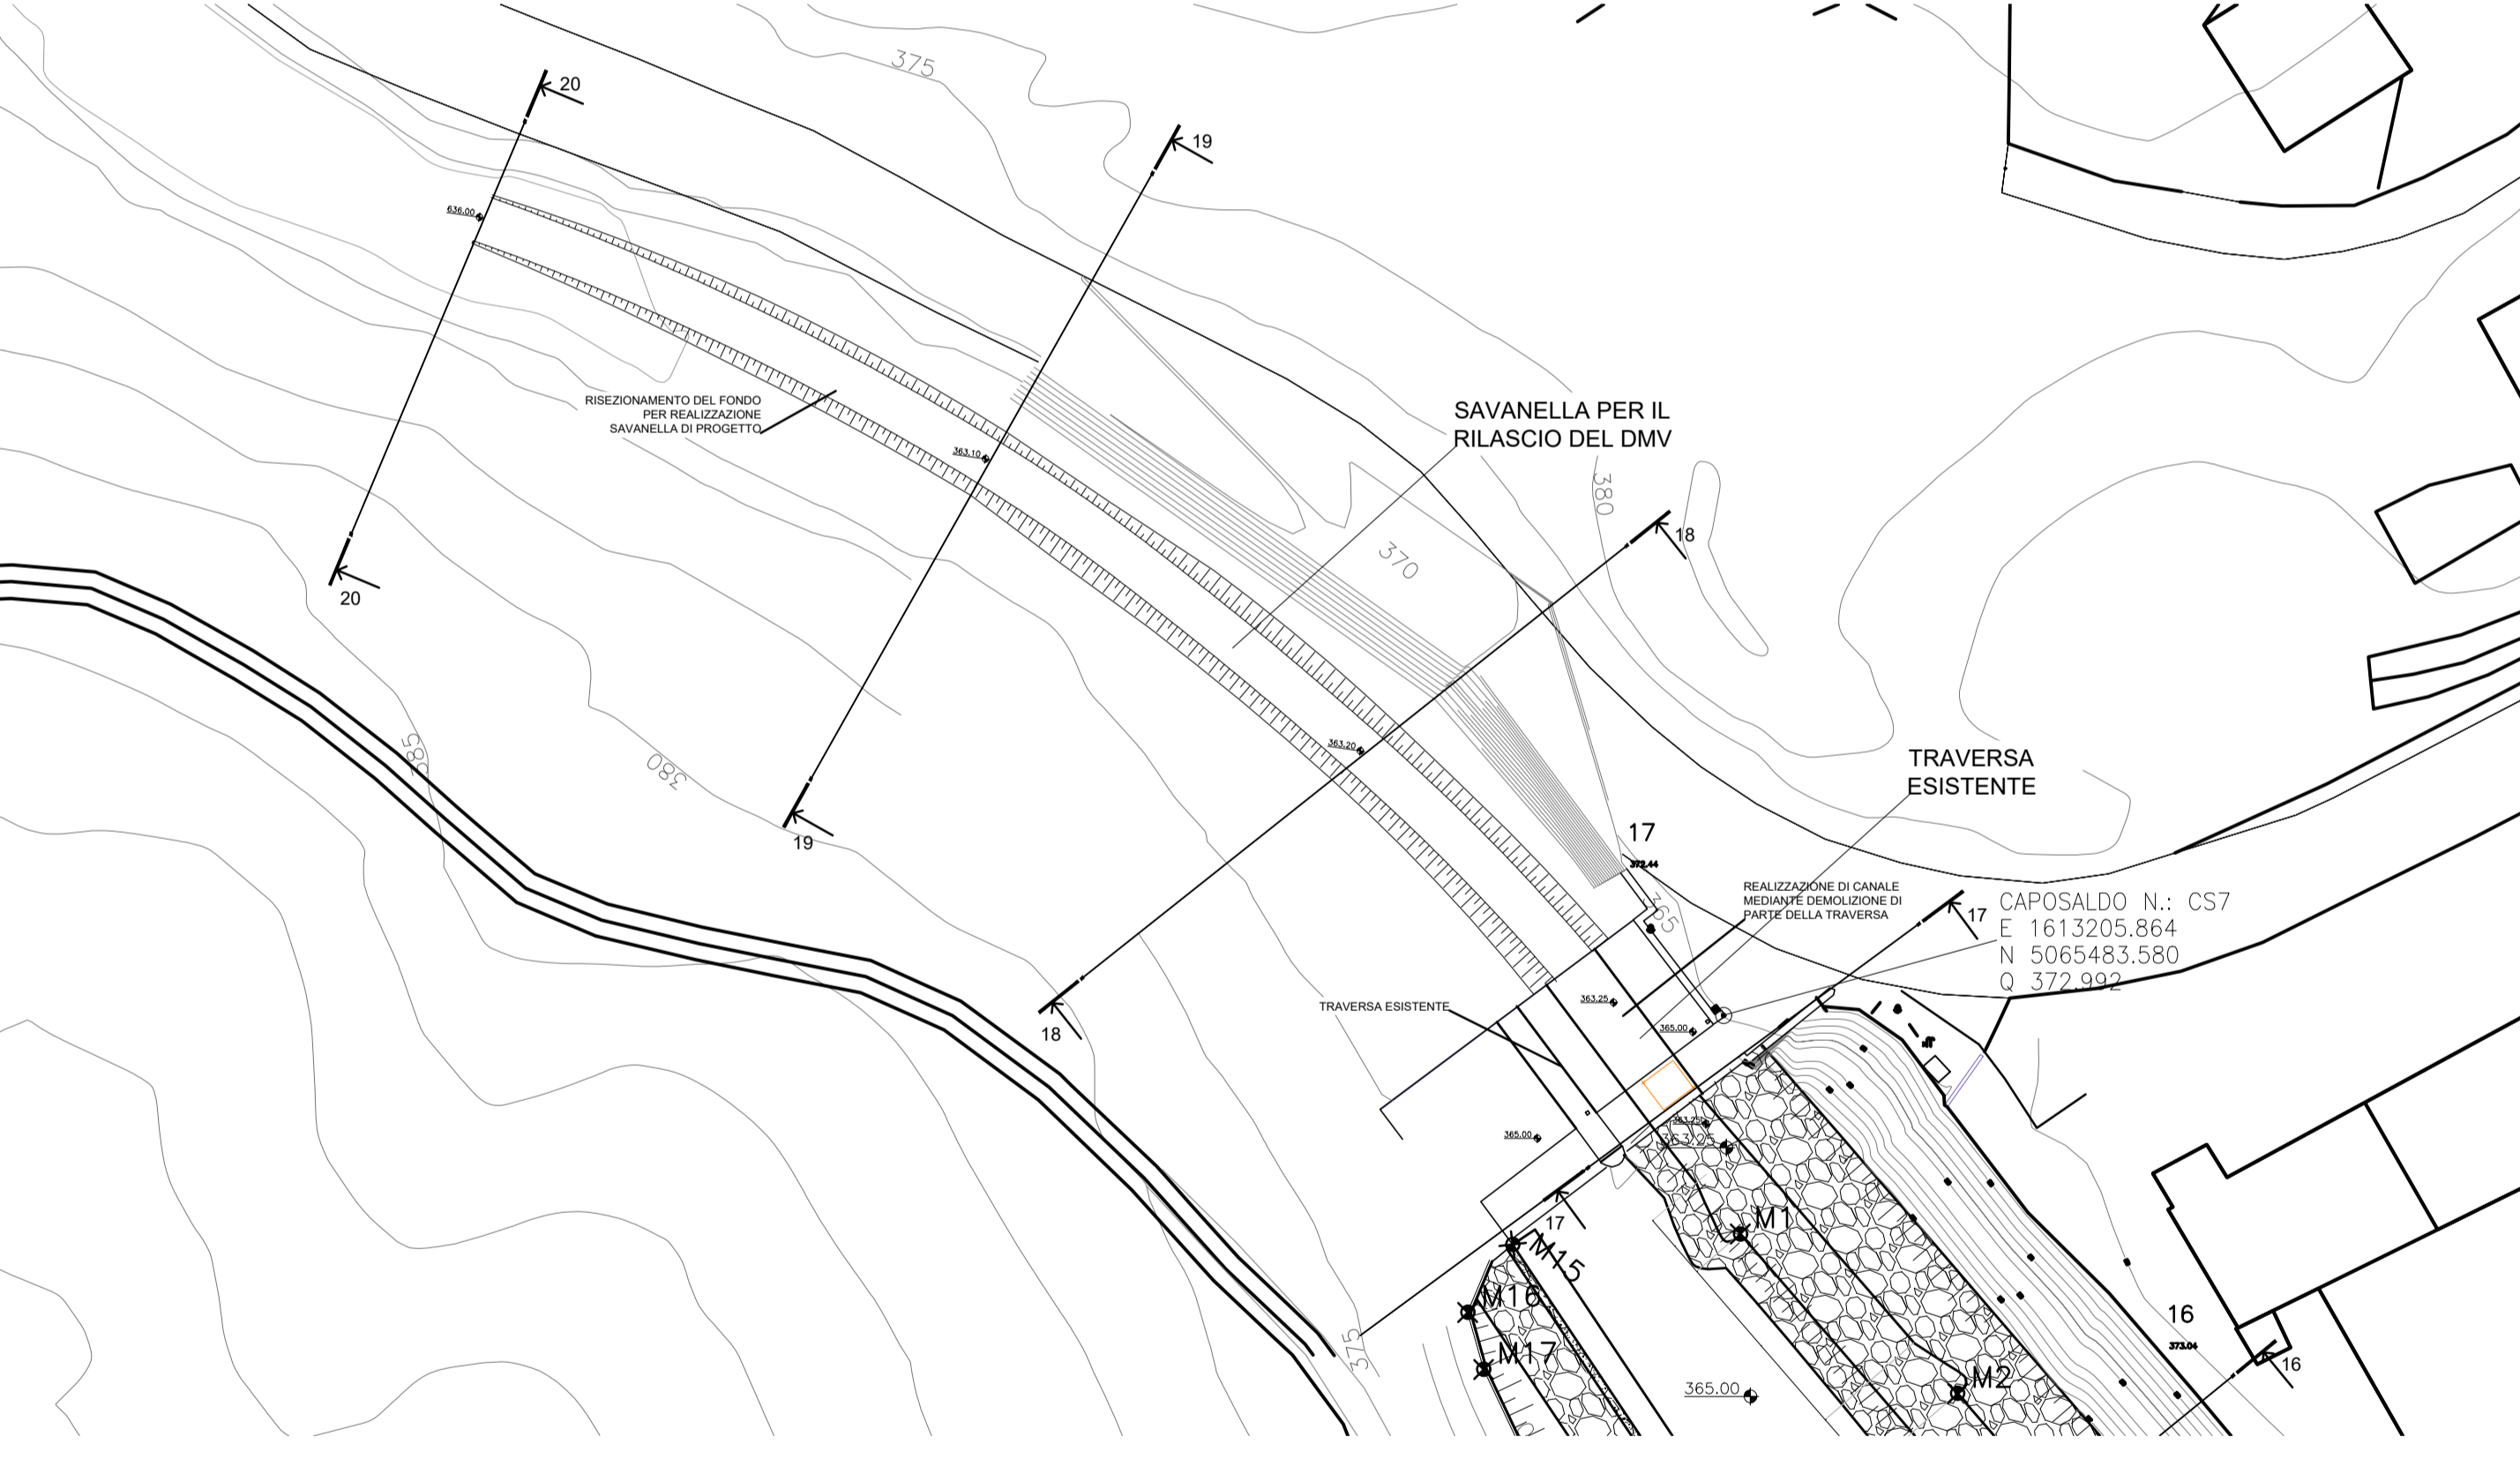


FOTO N.1 : TRAVESSA ESISTENTE LATO VALLE



FOTO N.2 : TRAVESSA ESISTENTE LATO LAGO



FASI ESECUTIVE

- DEVIAZIONE FIUME CHIESE SULLA LUCE SPONDA SINISTRA
- APERTURA MASSIMA PARATOIA LUCE DESTRA PER REALIZZAZIONE SAVANELLA
- ESECUZIONE MICROPALI
- DEMOLIZIONE PARZIALE FONDAZIONE ESISTENTE ED ESECUZIONE CORDOLO TESTA MICROPALI ANCORATO ALLA FONDAZIONE
- POSA PUNTONI METALLICI
- DEMOLIZIONE PLATEA ESISTENTE E SCAVO FINO A QUOTA MAGRONE DI SOTTOFONDAZIONE
- GETTO MAGRONE E REALIZZAZIONE FONDAZIONE IN C.A.
- POSA WATERSTOP IDROESPANSIVO E REALIZZAZIONE RIFODERE IN C.A.
- SMONTAGGIO E RIMOZIONE DELLE PARATOIE COMPRESO, CABINE DI COMANDO, PARTI ELETTRICHE, MECCANICHE SOLO DOPO ATTIVAZIONE NUOVI ORGANI DI REGOLAZIONE (NUOVA TRAVESSA)

NOTE GENERALI

- LE UNITA' DI MISURA SONO ESPRESSE IN MILLIMETRI SE NON DIVERSAMENTE INDICATE.
- LE QUOTE ALTIMETRICHE SONO RIFERITE AL SISTEMA IGM.

AIPo Agenzia Interregionale per il fiume Po

Regione Lombardia

NUOVE OPERE DI REGOLAZIONE PER LA MESSA IN SICUREZZA DEL LAGO D'IDRO

RAGGRUPPAMENTO TEMPORANEO DI PROGETTISTI

ALPINA **GRIFFINI** **ETATEC** STUDIO PAOLETTI **BLU** progetti

PROGETTO ESECUTIVO

SISTEMAZIONE ALVEO
TRATTO A VALLE DELLA TRAVESSA ESISTENTE

Pianta

Fase	PE	Operazione	TRV	Argomento	GE	Progressivo	001	Tipo elaborato	PT	Revisione	A
Redatto	F. Salmistraro	Controllato	N. M. Colombo	Approvato	S. Croci	Scala	VARIE	Data	30/09/22		

IL RESPONSABILE UNICO DEL PROCEDIMENTO

AIPo Ing. M. Vergnani

RESPONSABILE INTEGRAZIONE PRESTAZIONI SPECIALISTICHE ALPINA s.p.a. Ing. Paola Erba

PROGETTAZIONE ETATEC STUDIO PAOLETTI s.r.l. Ing. Stefano Croci

REV.	DATA	OGGETTO REVISIONE	REDATTO	CONTROLLATO	APPROVATO
A	30/09/2022	Prima emissione	F. Salmistraro	N. M. Colombo	S. Croci
-	-	-	-	-	-
-	-	-	-	-	-