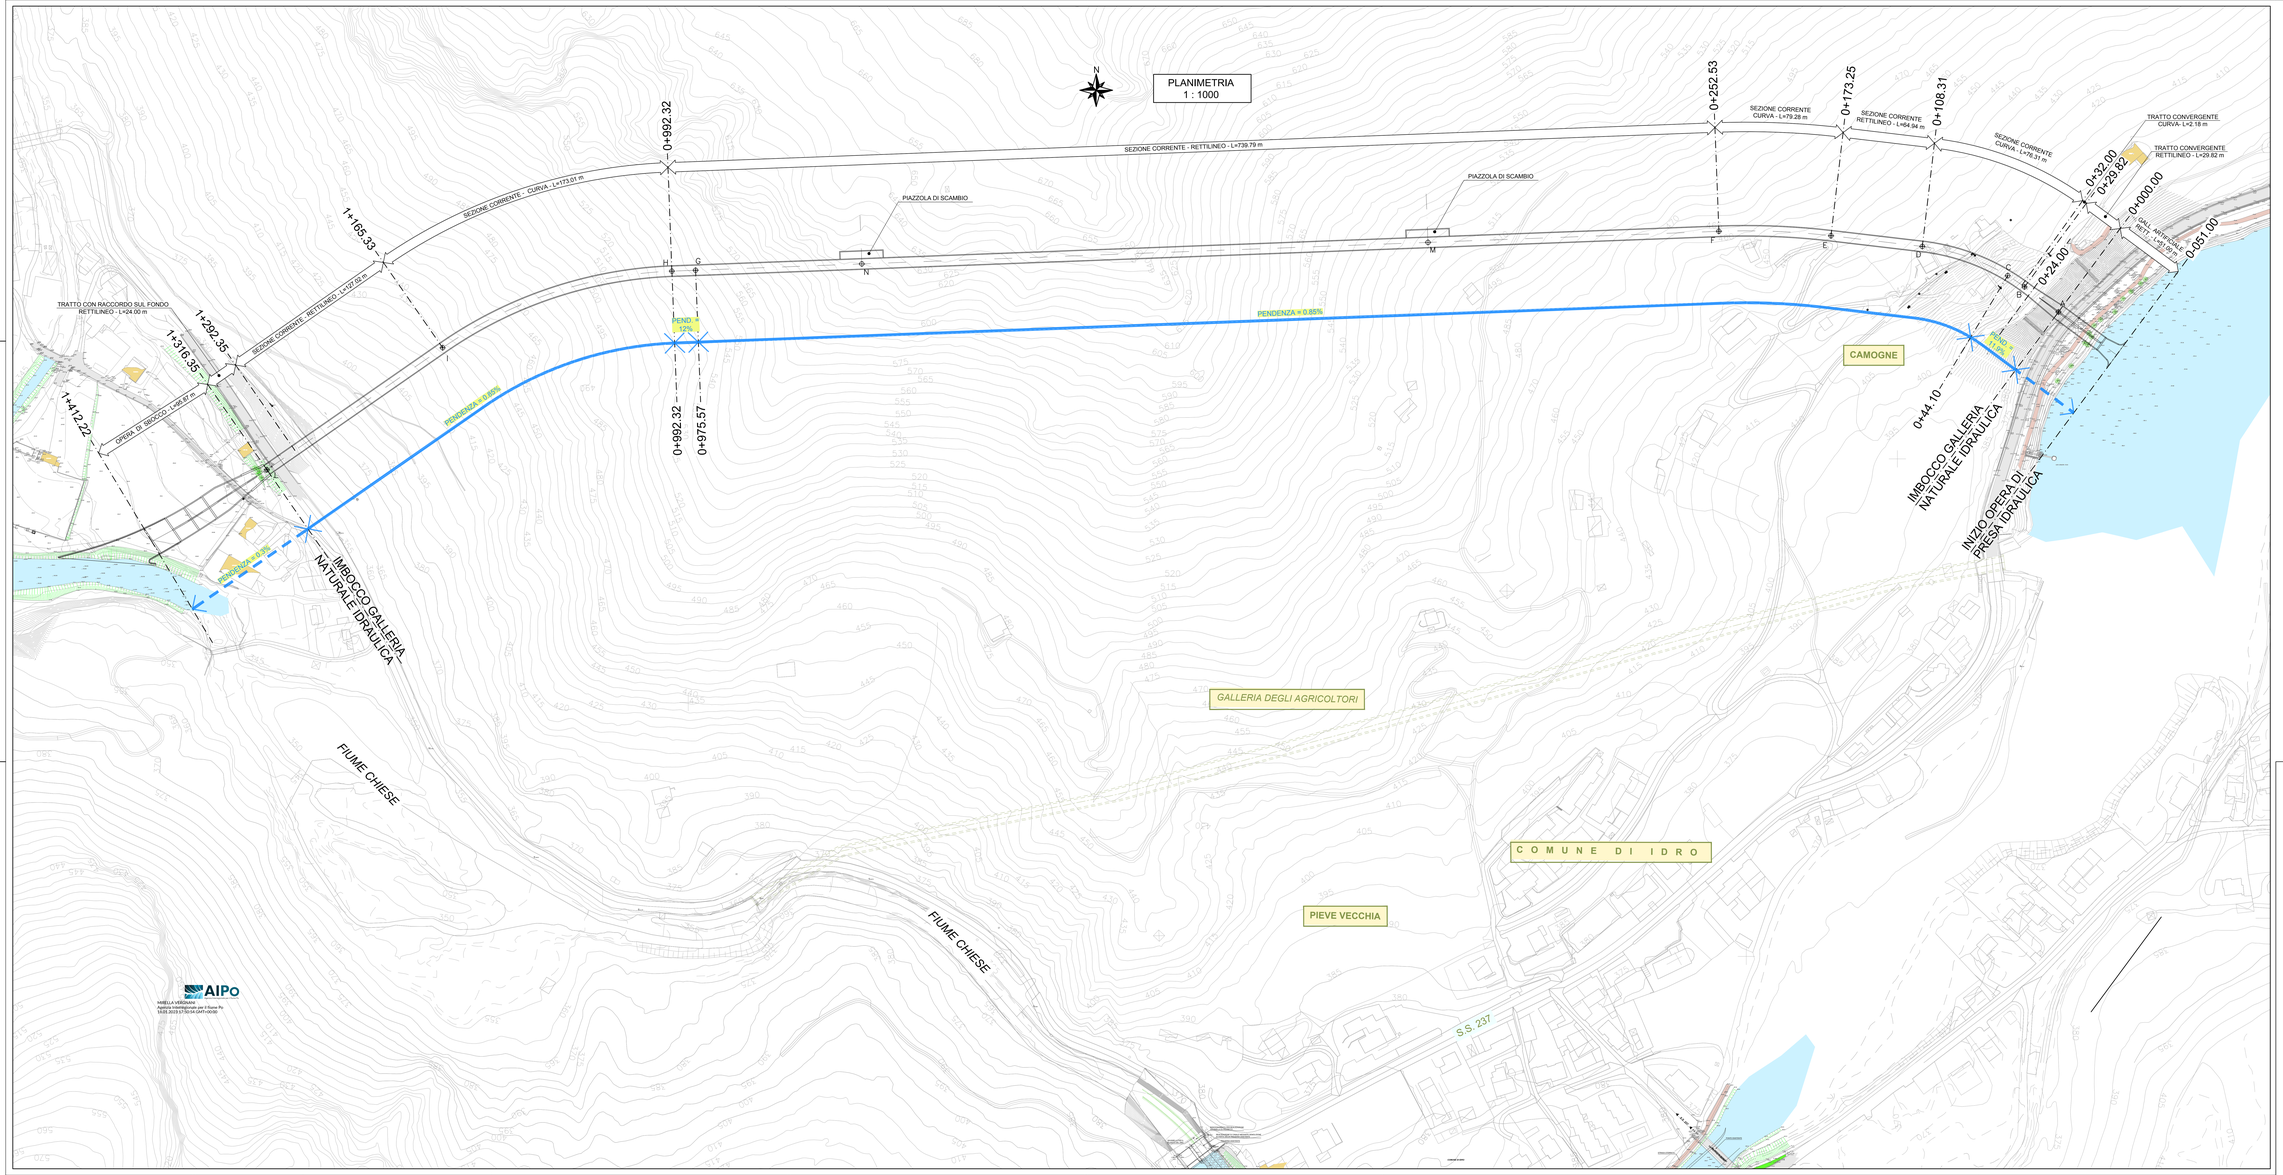

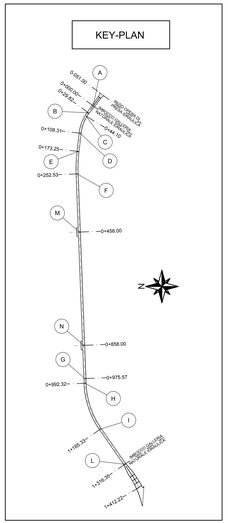

TRACCIAMENTO ASSE GALLERIA		
ID PUNTO	COORDINATA X	COORDINATA Y
A	9835,015	19913,611
B	9811,041	19931,337
C	9799,168	19939,276
D	9738,869	19959,892
E	9674,375	19967,461
F	9595,233	19970,581
G	8872,712	19943,096
H	8855,974	19942,460
I	8694,093	19888,351
L	8570,067	19802,195
M	9389,812	19962,767
N	8990,101	19947,562

AIPo
Agenzia Interregionale per il Fiume Po

Regione Lombardia

NUOVE OPERE DI REGOLAZIONE PER LA MESSA IN SICUREZZA DEL LAGO D'IDRO

FINGUS IMPIANTO TEMPORANEO DI PROGETTISTI

ALPINA · GRIFFINI · ETATEC STUDIO PROGETTI · BLU Ingegneria

PROGETTO ESECUTIVO

GALLERIA

GENERALE

Planimetria generale e di tracciamento

Fase	Ambito	Opera	Argomento	Progressivo	Tipo elaborato	Revisione
PE	GAL	000	GE	004	PL	A

Redatto	Controllato	Approvato	Data	Data
A. Girella	M. Ghidoli	P. Galvanin	1:1000	18/10/22

IL RESPONSABILE UNICO DEL PROCEDIMENTO

AIPo

Ing. M. Vergnani

RESPONSABILE INTEGRAZIONE PRESTAZIONI SPECIALISTICHE AUTRIA S.p.A.

Ing. Paolo Erba

PROGETTAZIONE STRUTTURALE AUTRIA S.p.A.

Ing. Paolo Galvanin

REV.	DATA	OGGETTO REVISIONE	REDATTO	CONTROLLATO	APPROVATO
A	18/10/2022	Prima emissione	AGI	MGI	PGA