



SEZIONE A-A
SCALA 1:50
PROFILO LONGITUDINALE

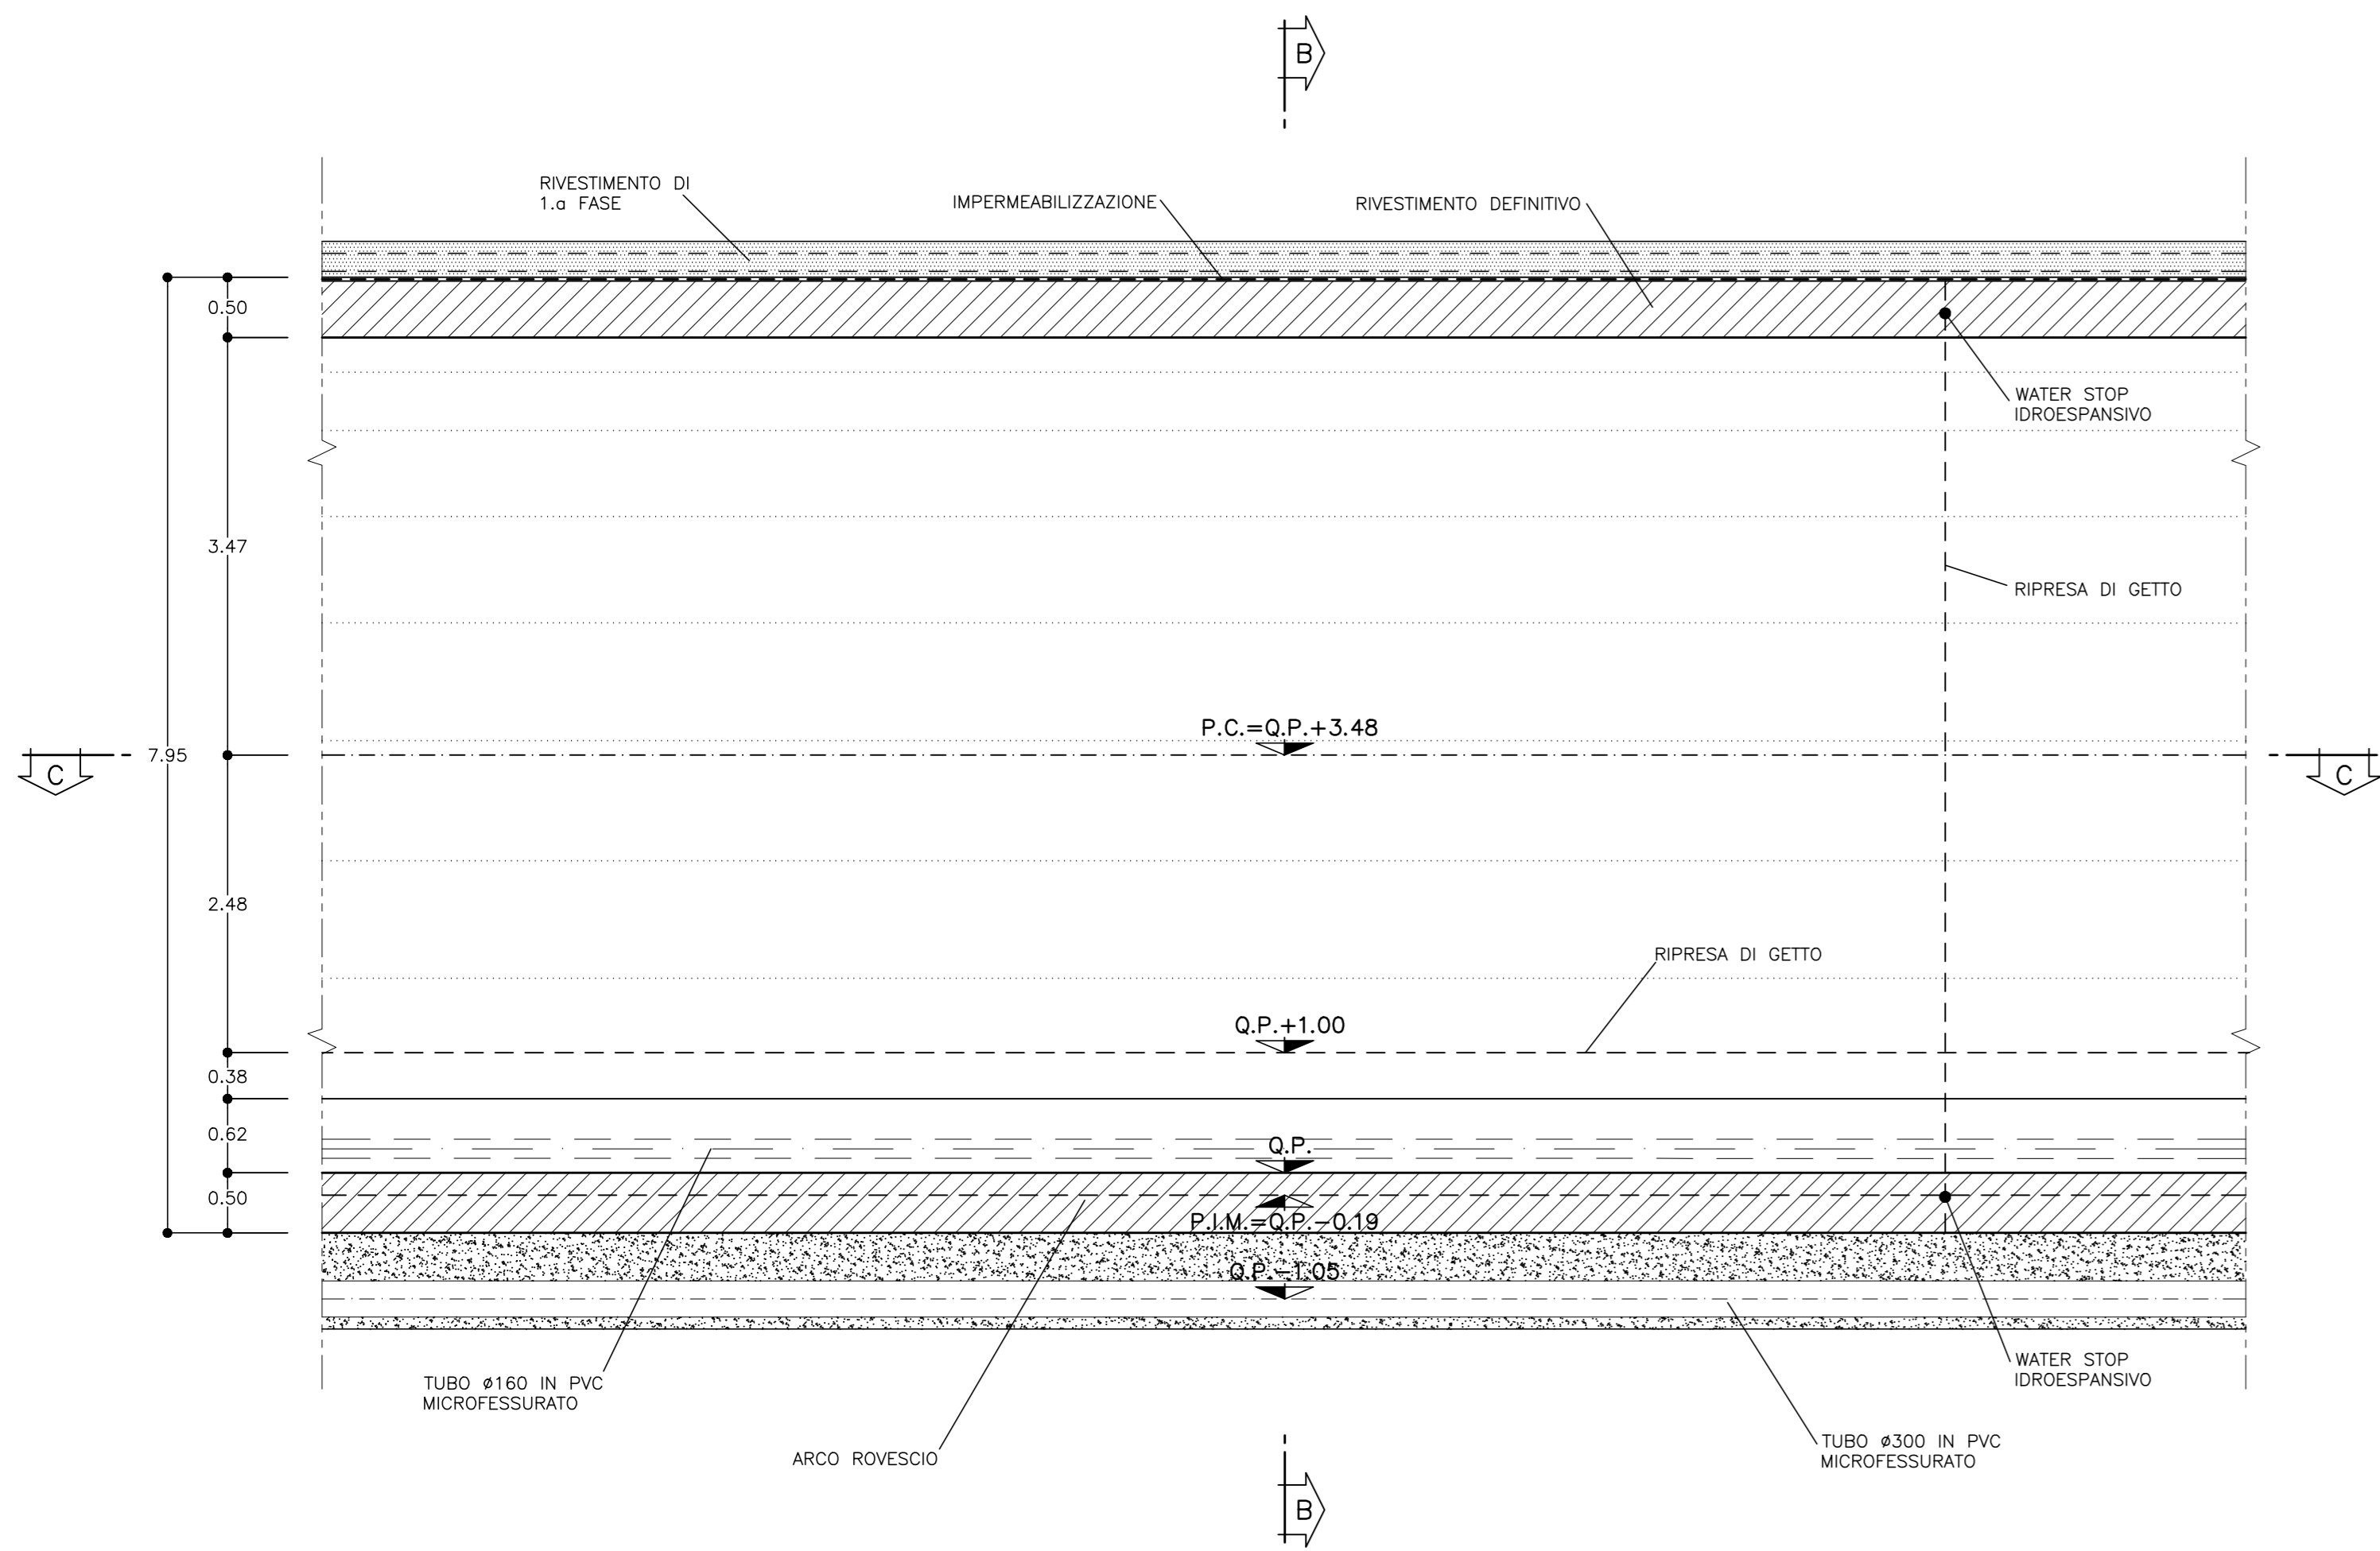

SEZIONE B-B
SCALA 1:50
SEZIONE TRASVERSALE

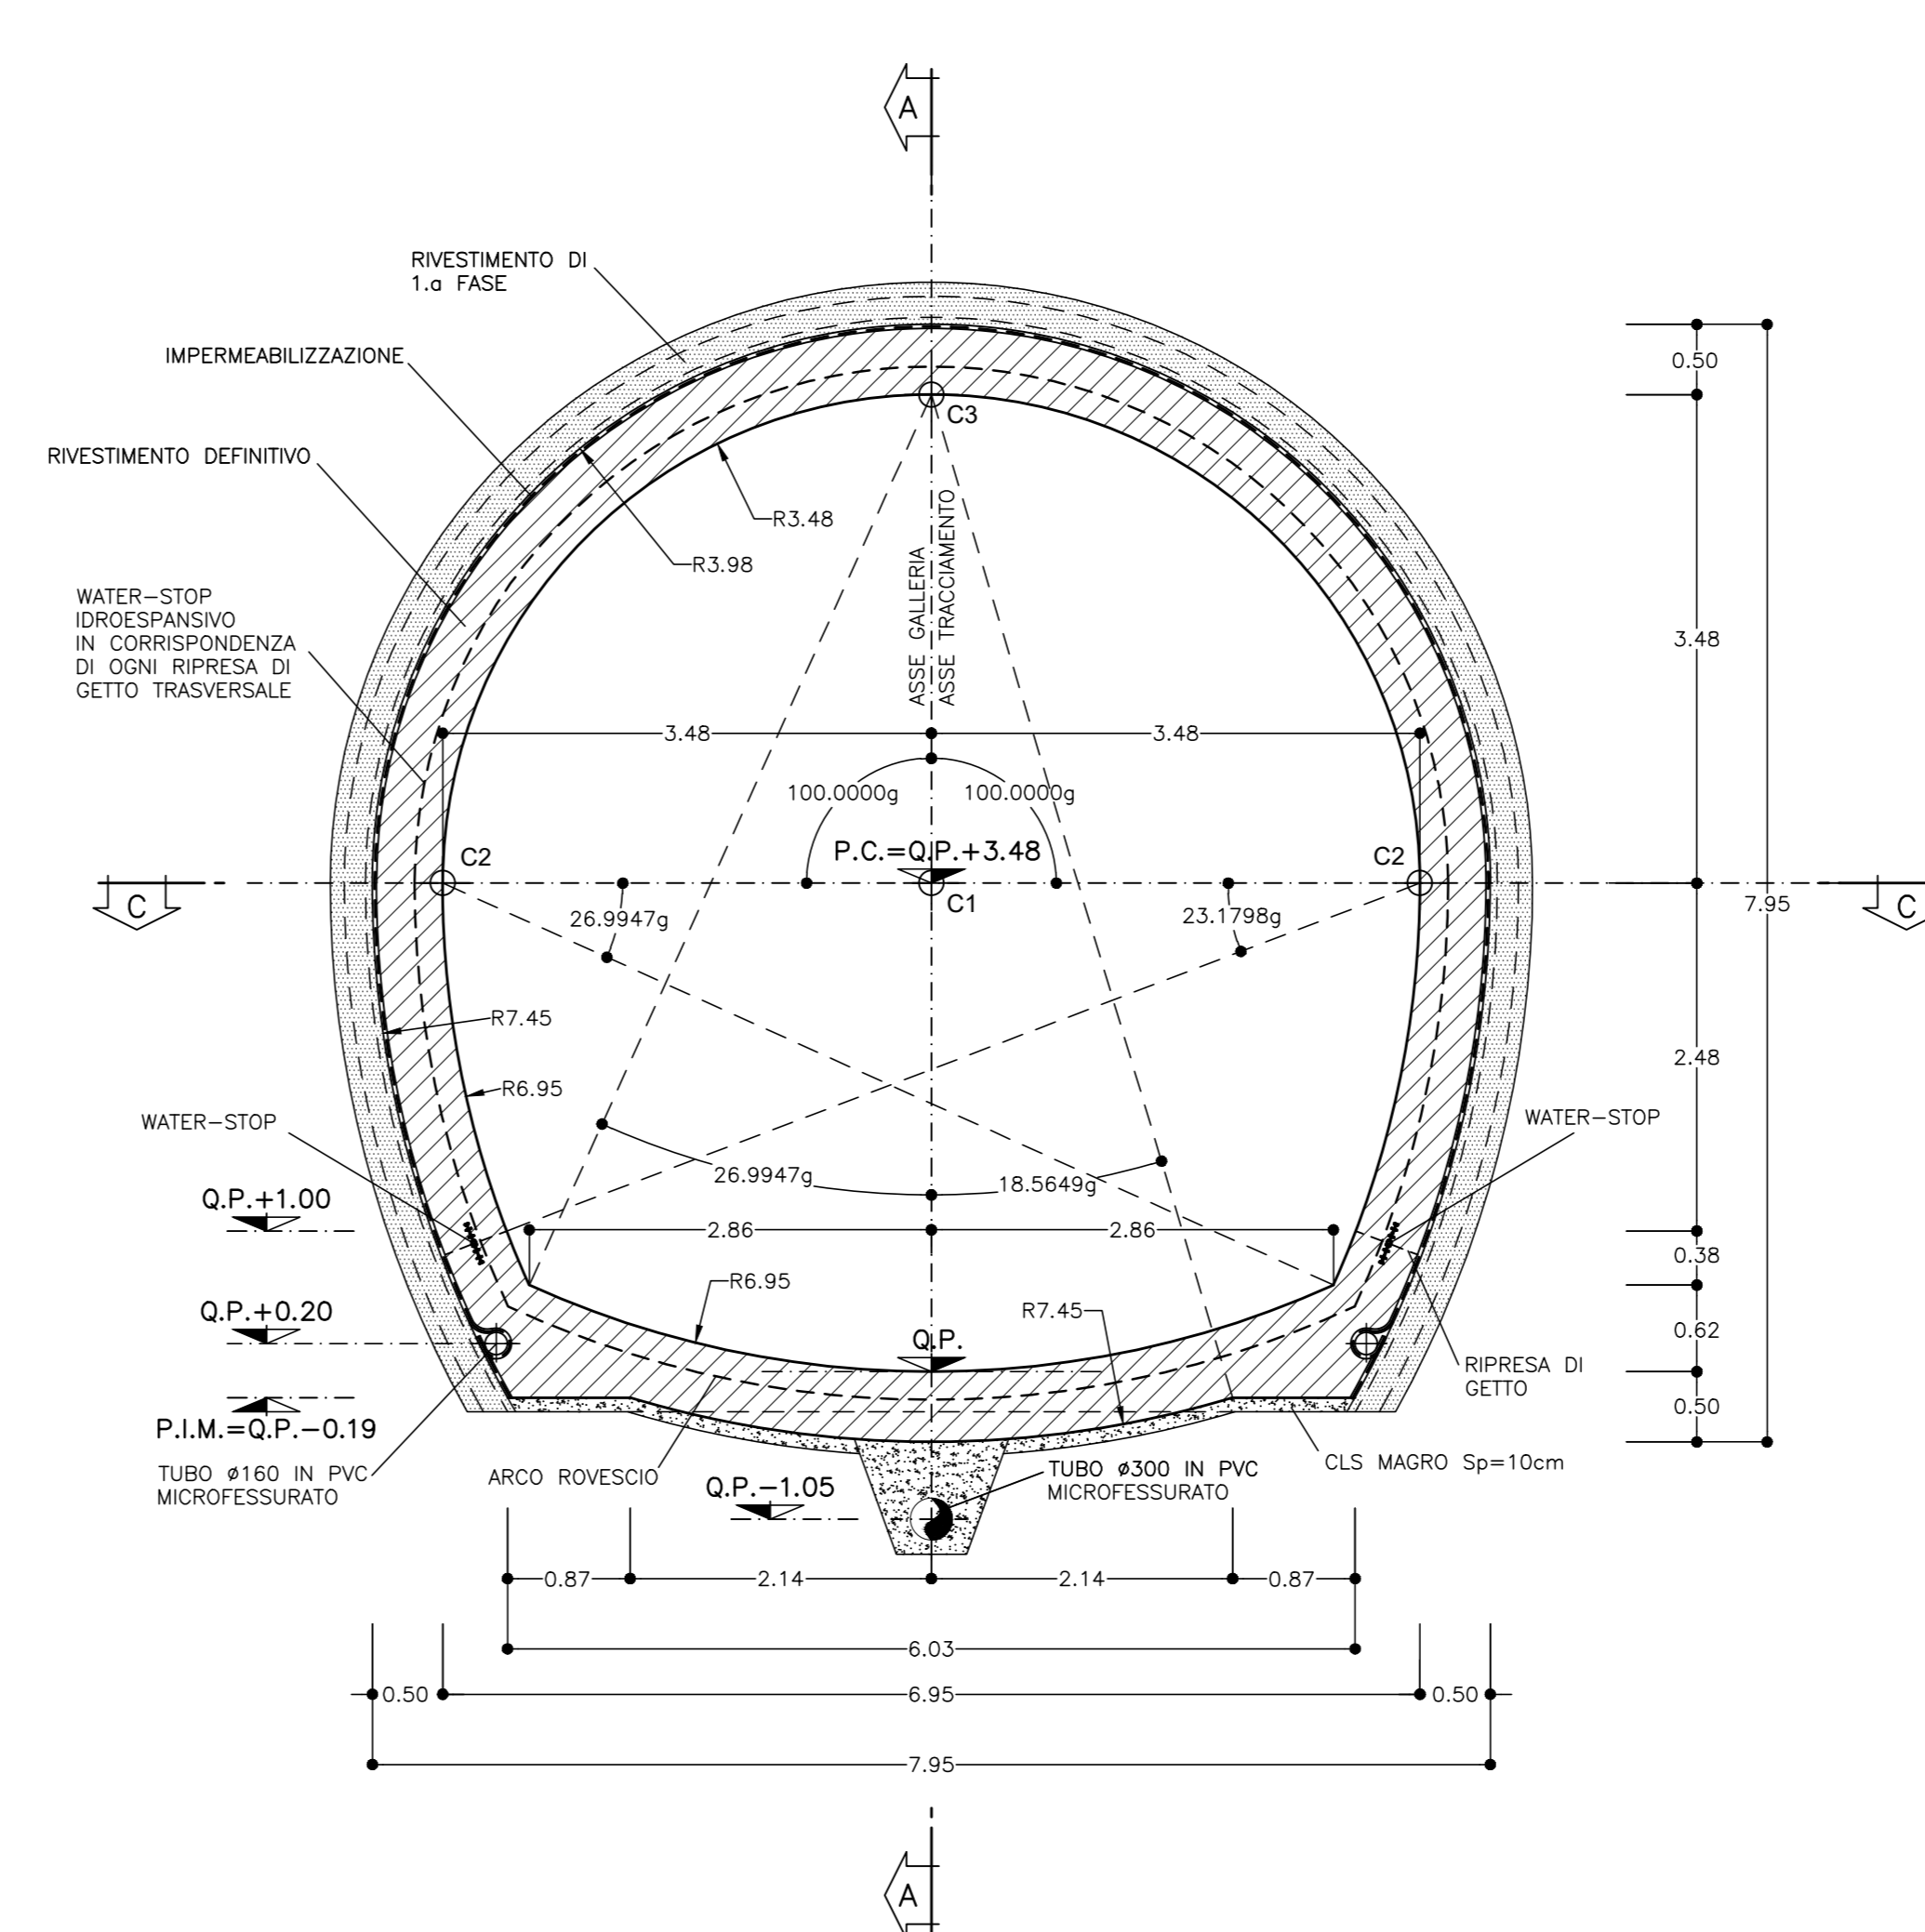


NOTA
PER LE CARATTERISTICHE DEI MATERIALI FARE RIFERIMENTO ALL'ELABORATO:
Tabella delle caratteristiche dei materiali - cod. PE-GAL-000-GE-010-DC.

LEGENDA


- P.C. = PIANO DEI CENTRI
- Q.P. = QUOTA DI PROGETTO
- P.S. = PIANO DI SCAVO
- P.I.M. = PIANO DI IMPOSTA MURETTE

DESCRIZIONE	UNITA'	QUANTITA'
Impermeabilizzazione	m ² /m	20,97
Rivestimento definitivo - cls magro (10cm)	m ³ /m	0,49
Rivestimento definitivo - cls arco rovescio	m ³ /m	3,87
Rivestimento definitivo - cls coltata e piedritti	m ³ /m	7,94
Rivestimento definitivo - casseri coltata	m ² /m	16,81

PARTICOLARE MURETTA
SCALA 1:10

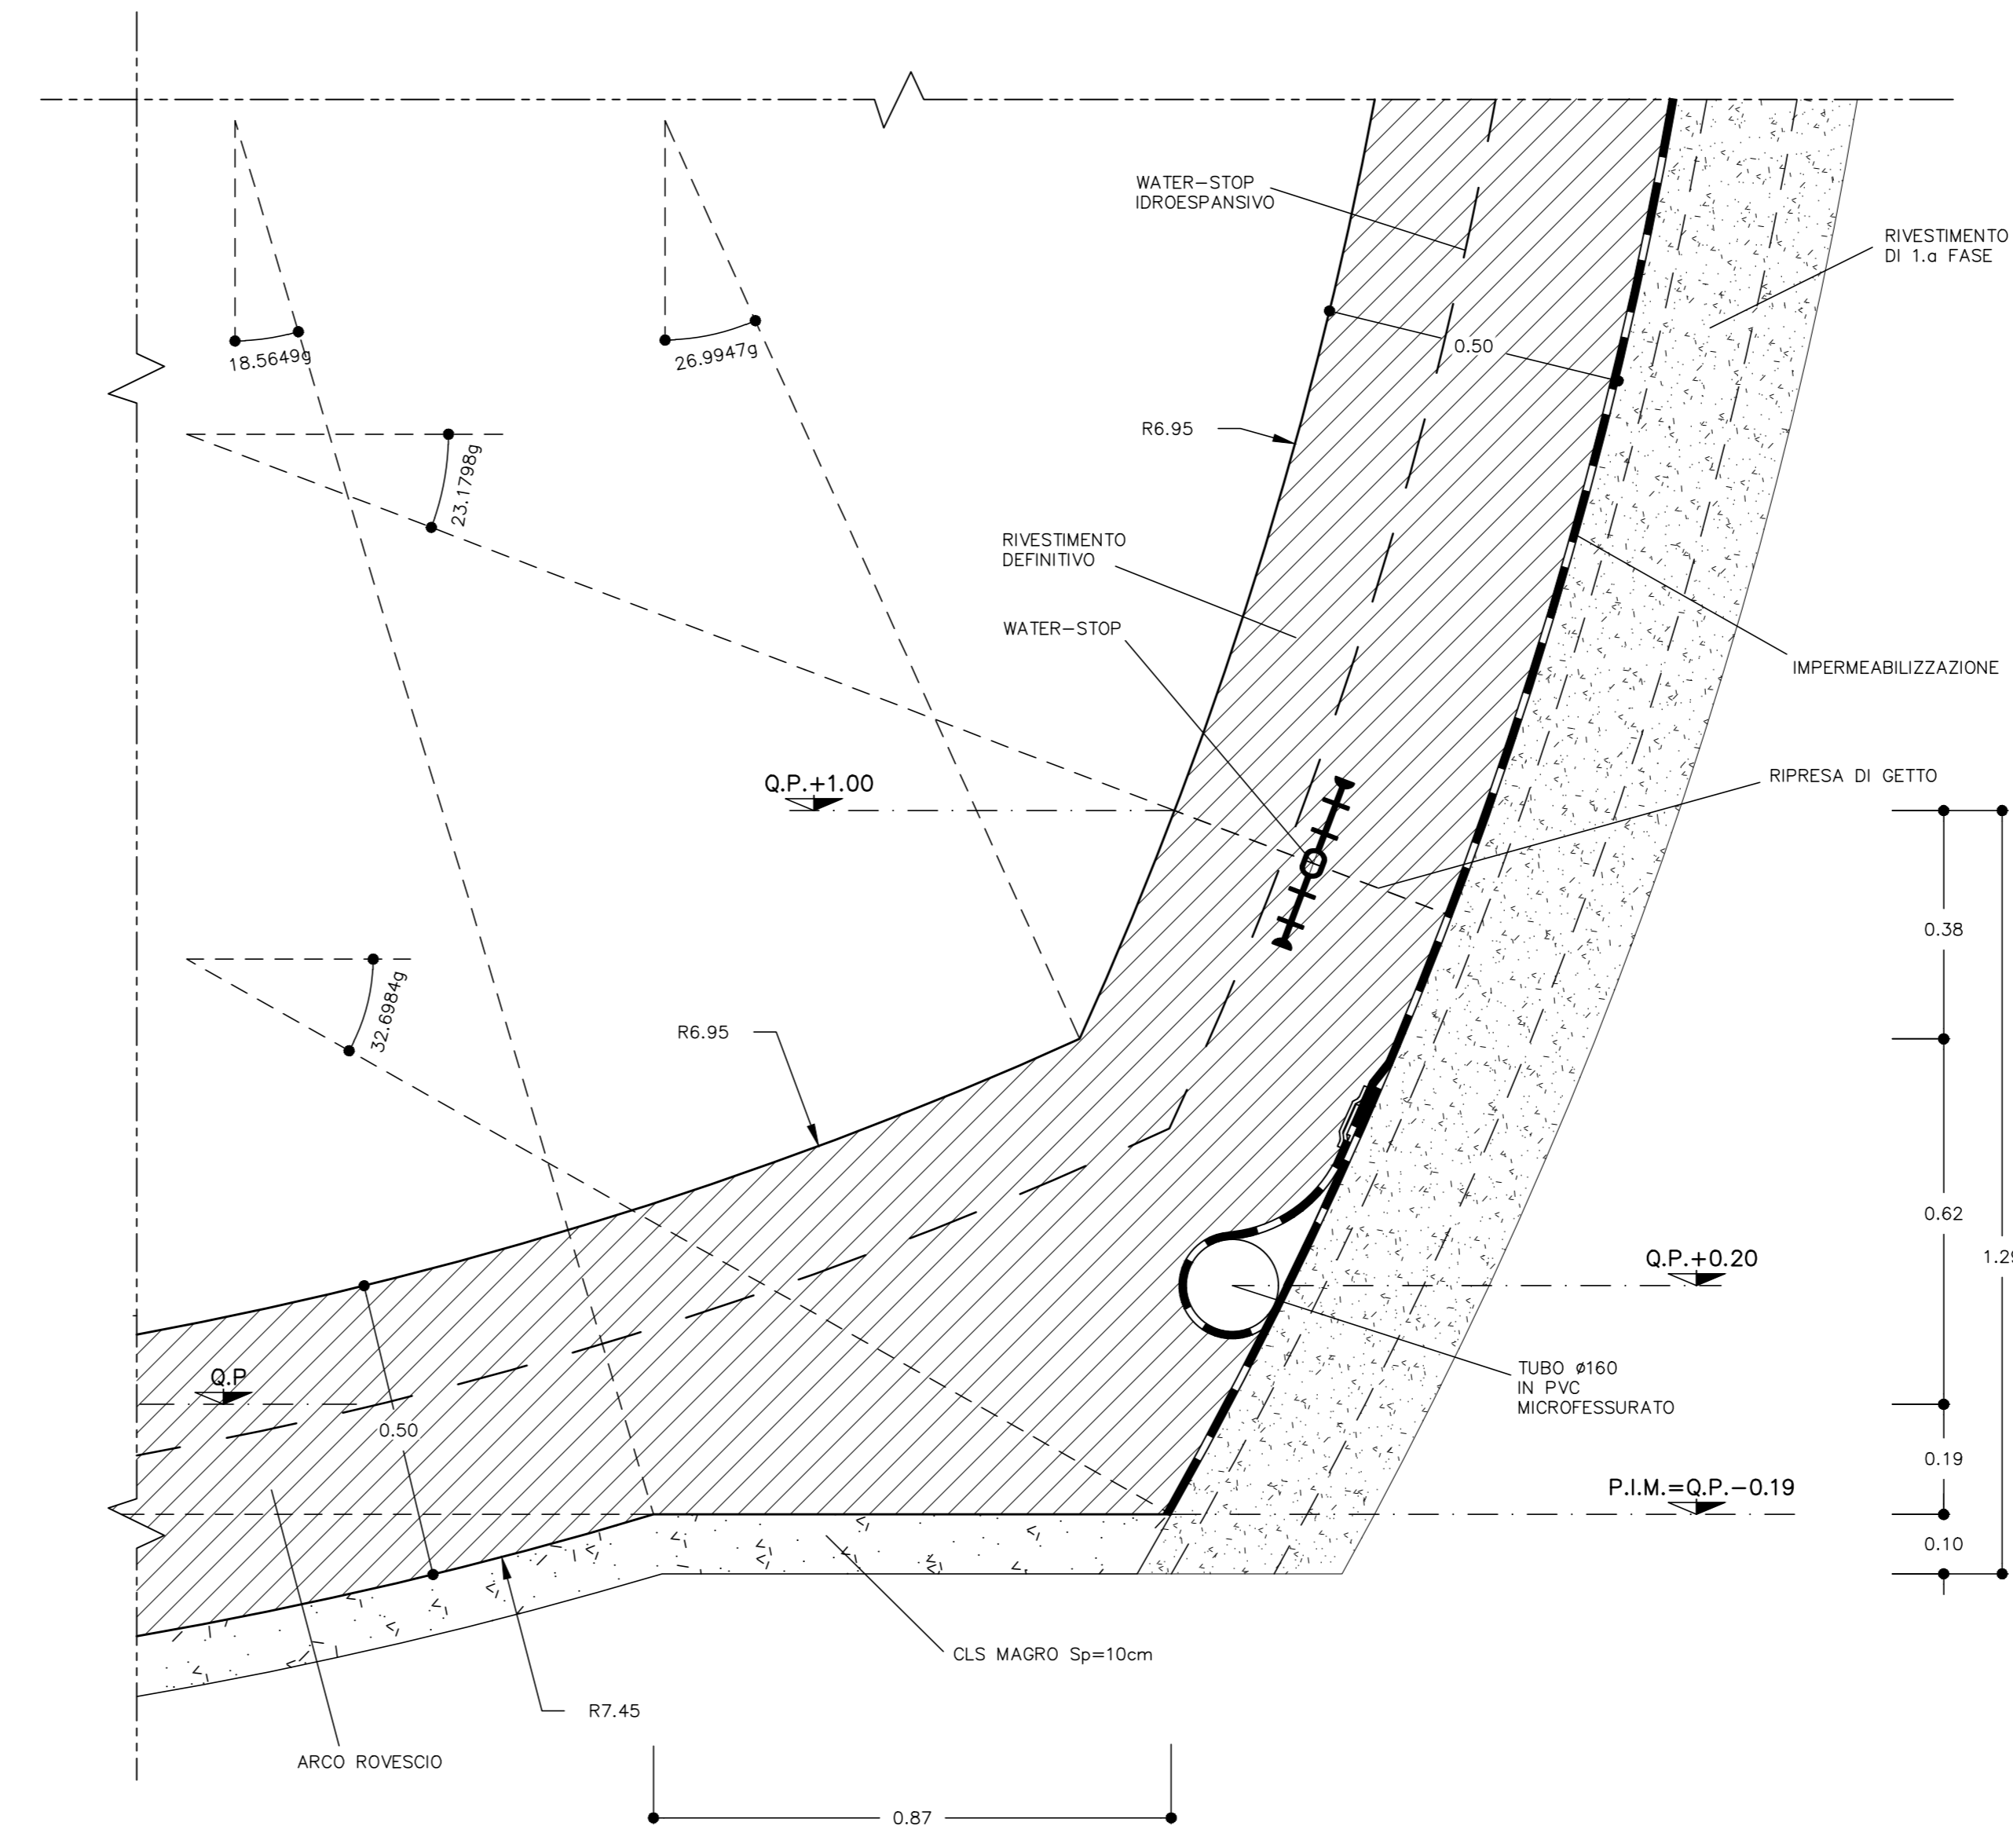

SEZIONE C-C
SCALA 1:50
PIANTA

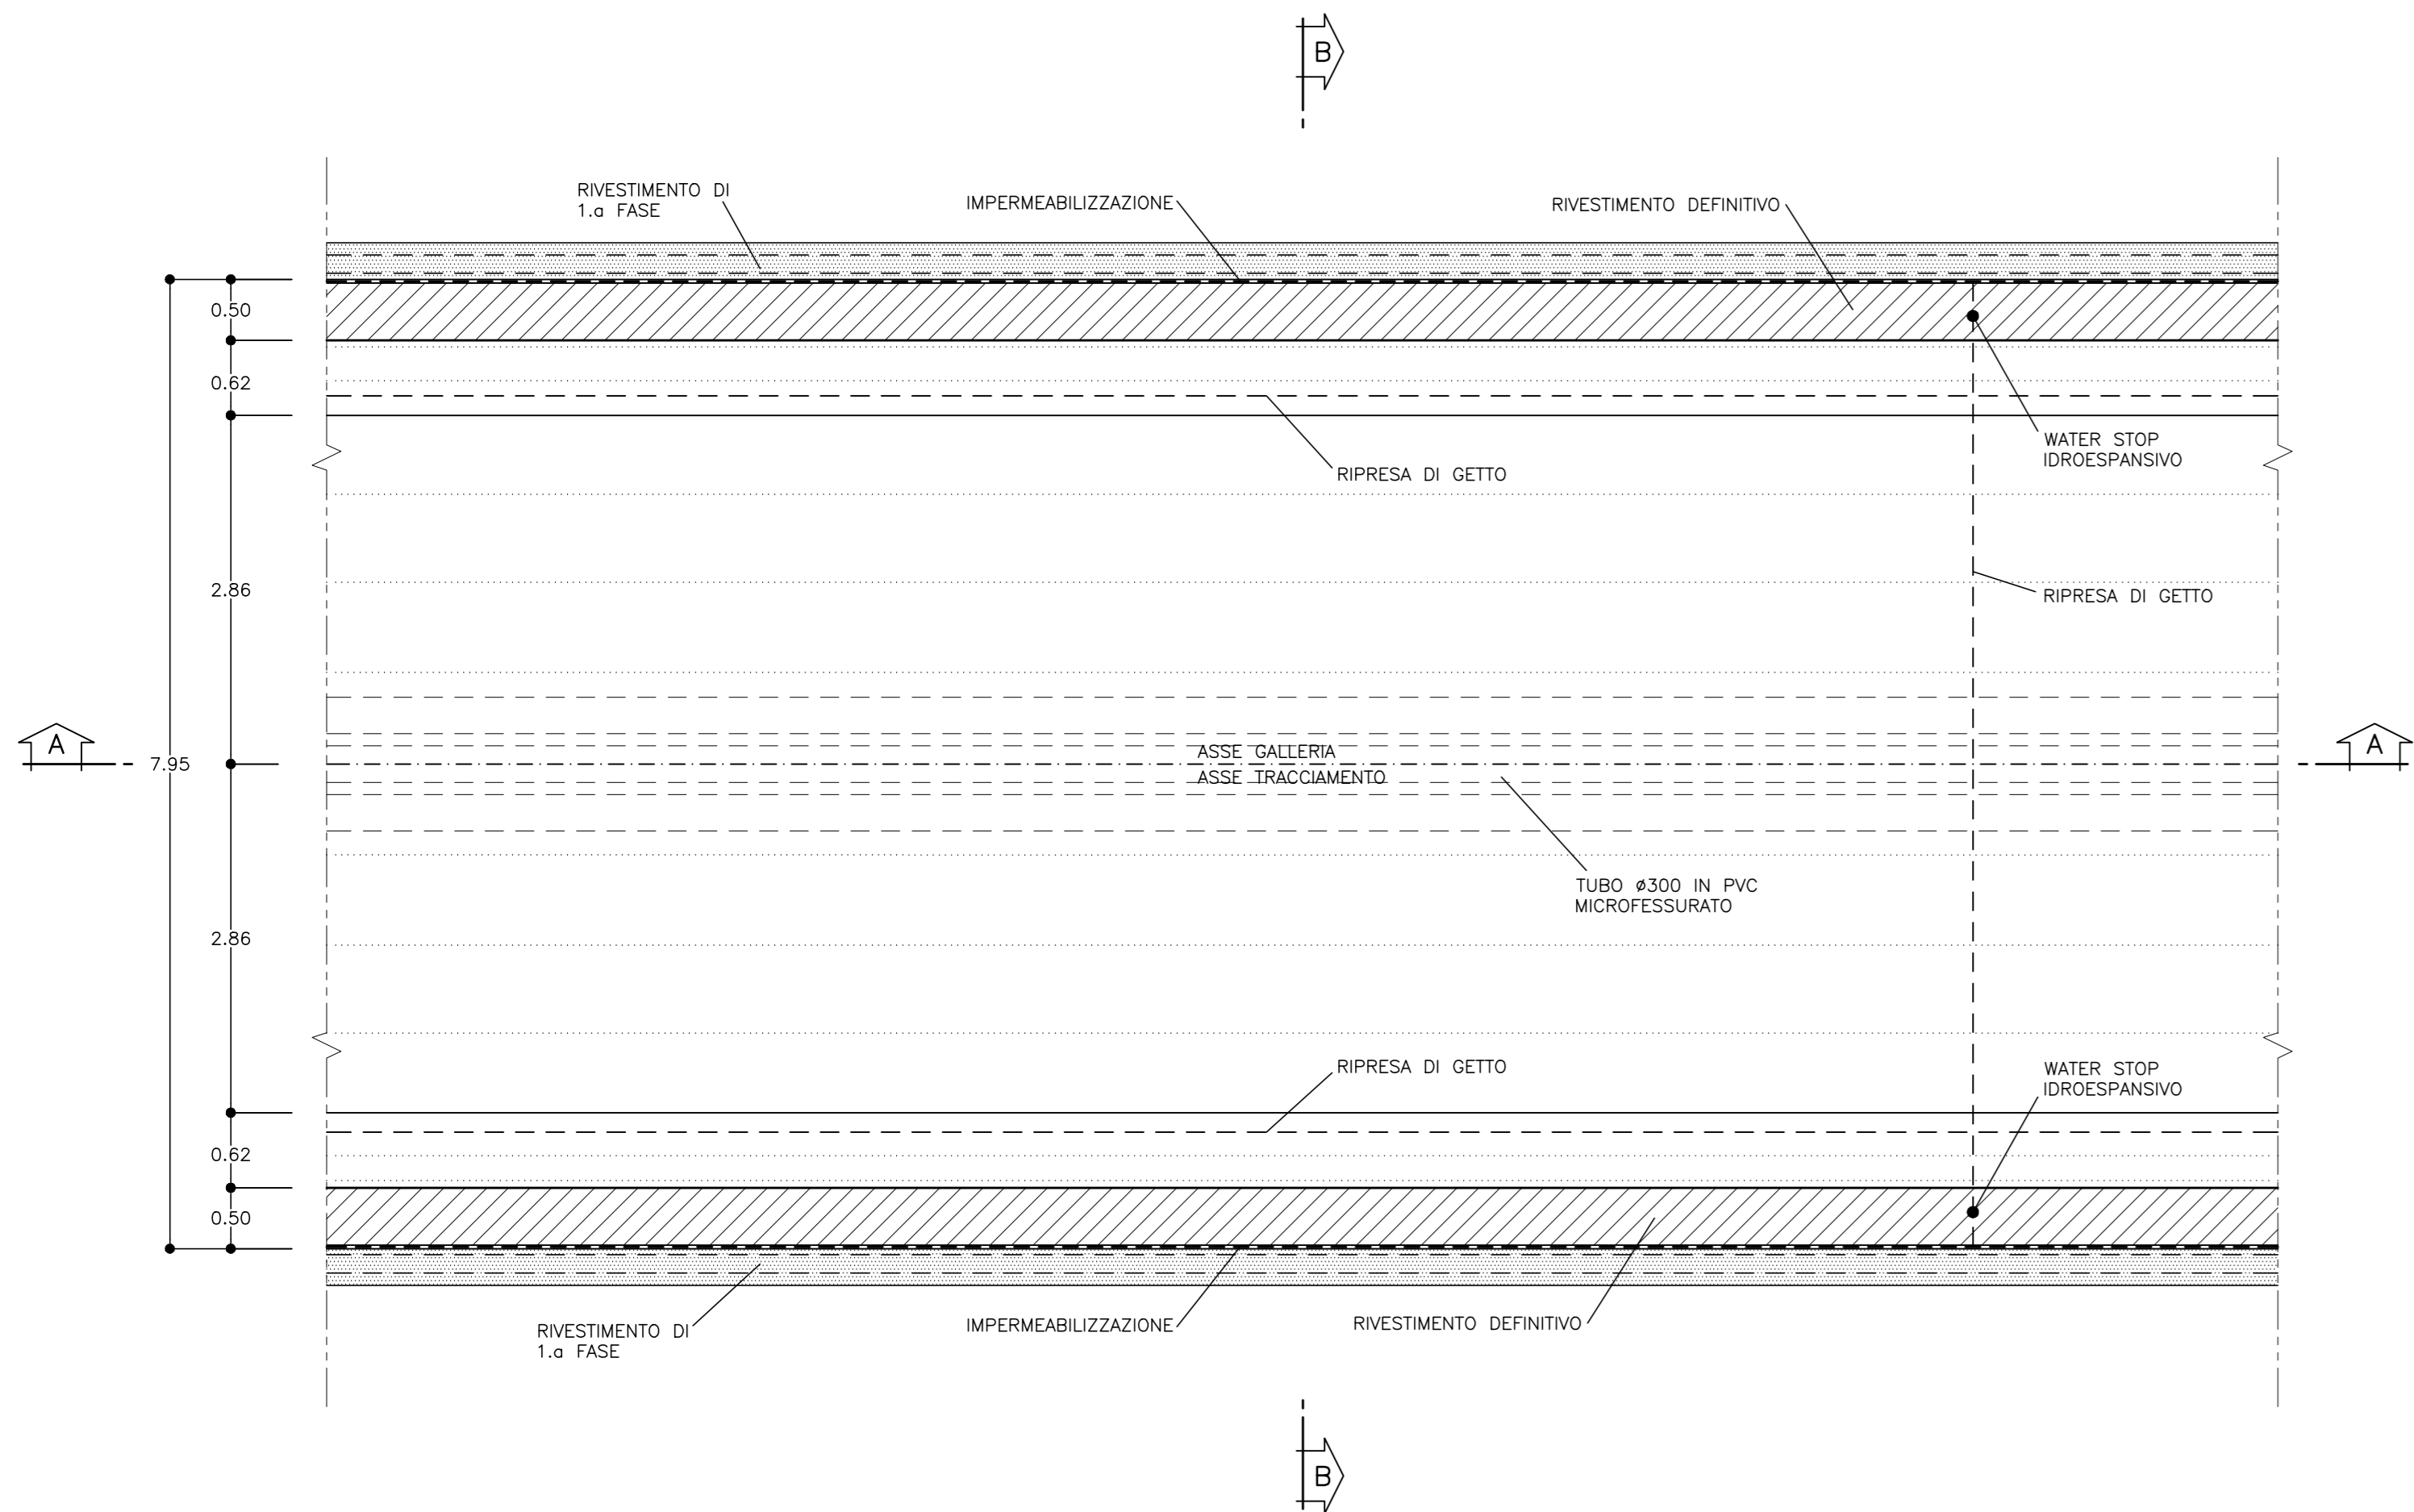




NUOVE OPERE DI REGOLAZIONE PER LA MESSA IN SICUREZZA DEL LAGO D'IDRO








PROGETTO ESECUTIVO

GALLERIA
GALLERIA NATURALE - RIVESTIMENTI DEFINITIVI
Sezione tipo Ac - Carpenteria

FE	AMBITO GAL	OPERA CLN	ARGOMENTO RD	PROGRESSIVO 003	TIPO ELABORATO CP	REVISIONE A
Redatto	M. Cucchi	Comitato	M. Ghidoli	Approvato	P. Galvanin	Data 18/10/22



RESPONSABILE INTEGRAZIONE PRESTAZIONI PRELATIVE ALPINA S.p.A.

Ing. Paola Etta

IL RESPONSABILE UNICO DEL PROCEEDIMENTO

Ing. M. Vergani

PROGETTAZIONE STRUTTURALE ALPINA S.p.A.

Ing. Paolo Galvanin

REV.	DATA	OGGETTO REVISIONE	REDATTO	CONTROLLATO	APPROVATO
A	18/10/2022	Prima emissione	MLU	HGI	PGA