




SEZIONE A-A
SCALA 1:50
PROFILO LONGITUDINALE

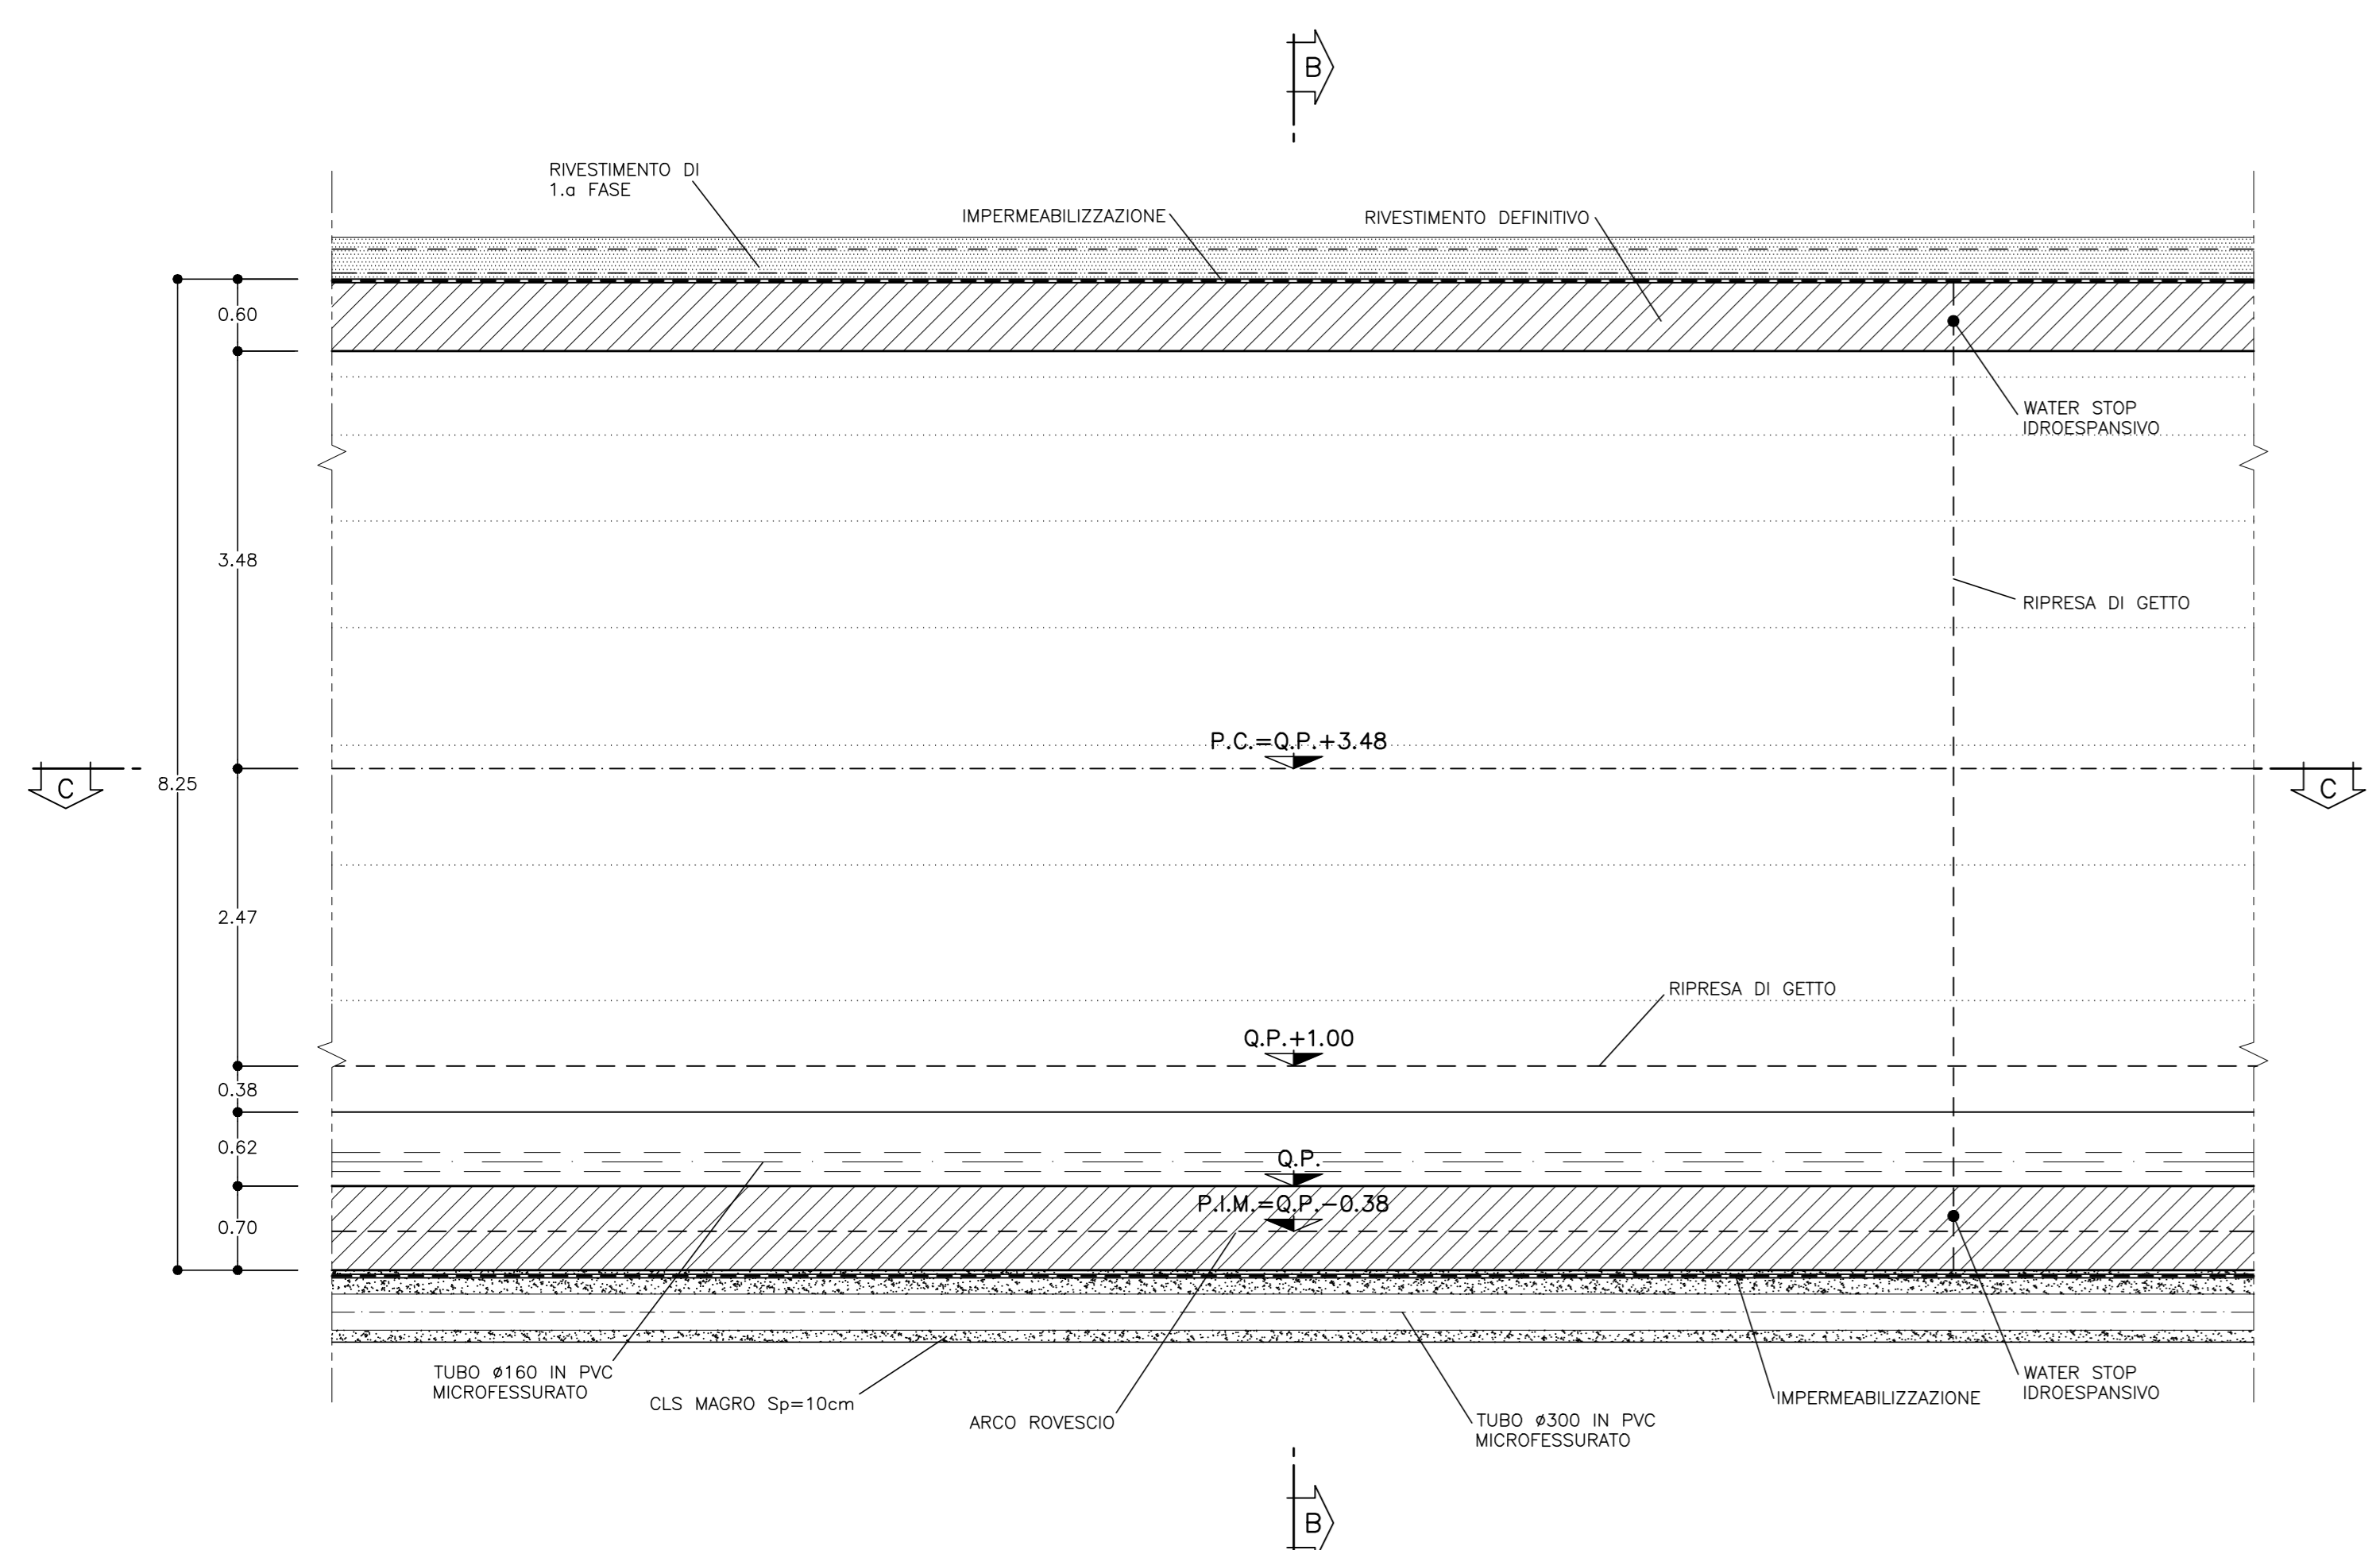


SEZIONE B-B
SCALA 1:50
SEZIONE TRASVERSALE

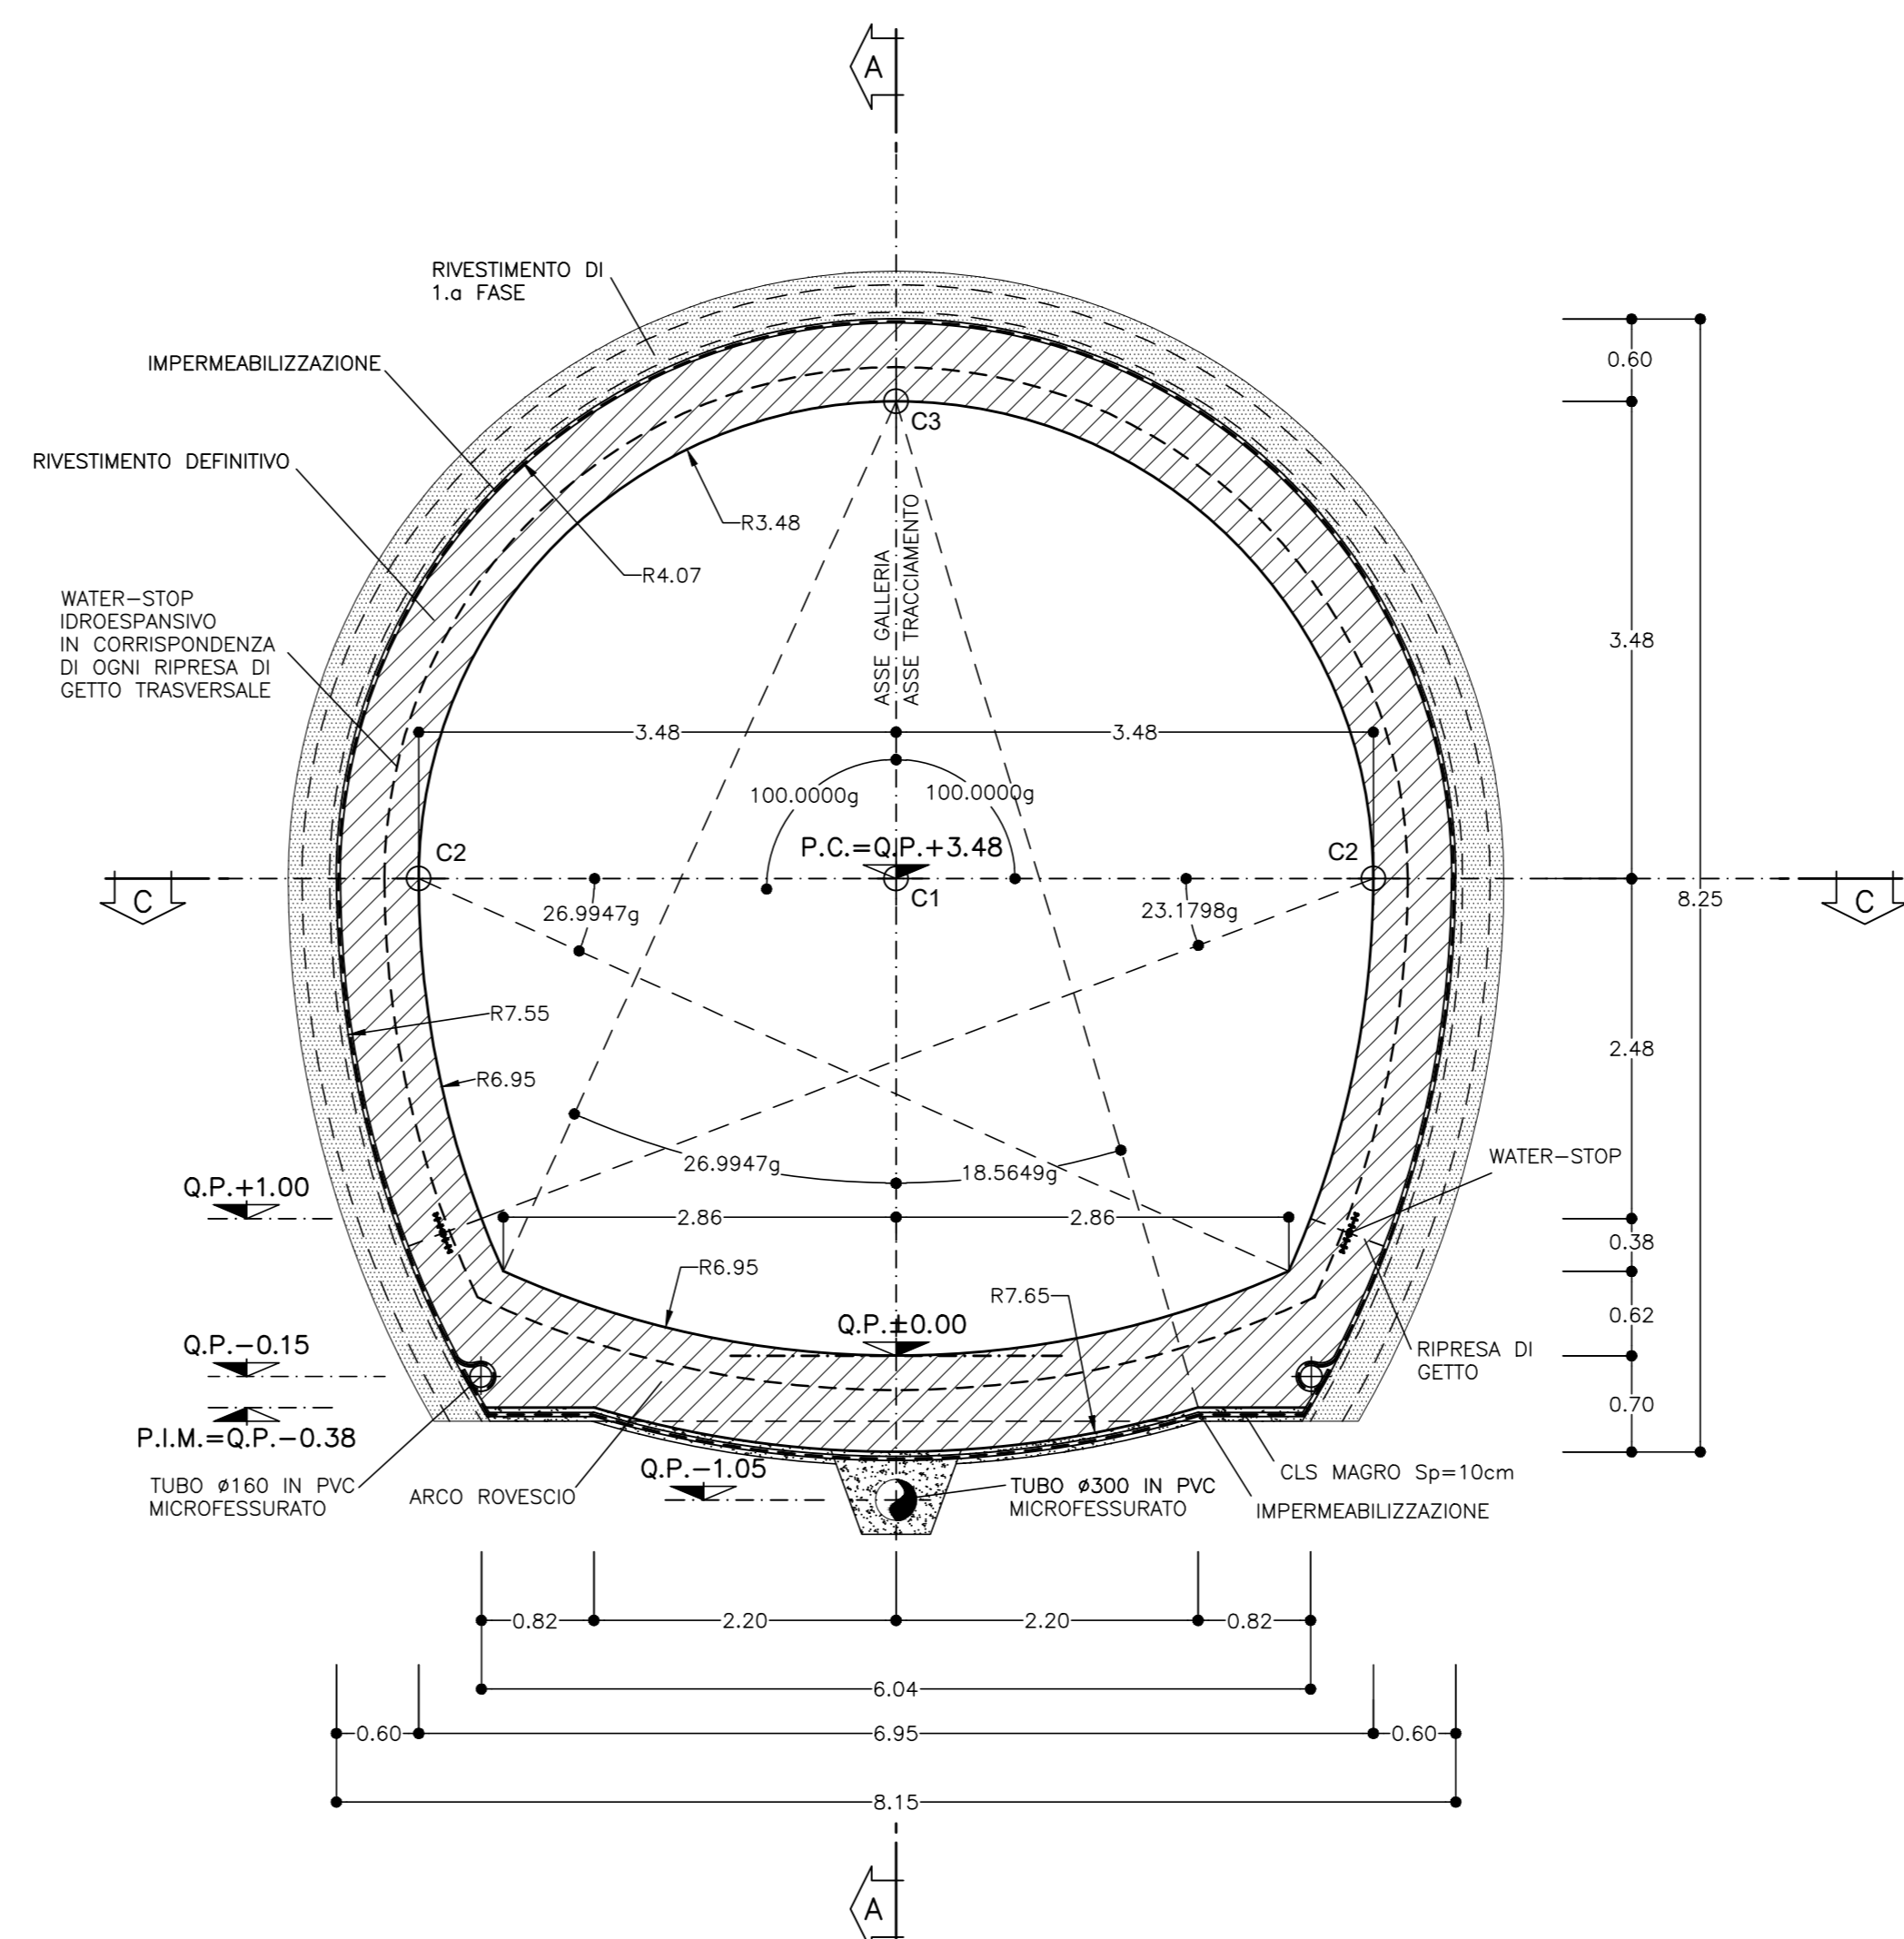

SEZIONE C-C
SCALA 1:50
PIANTA

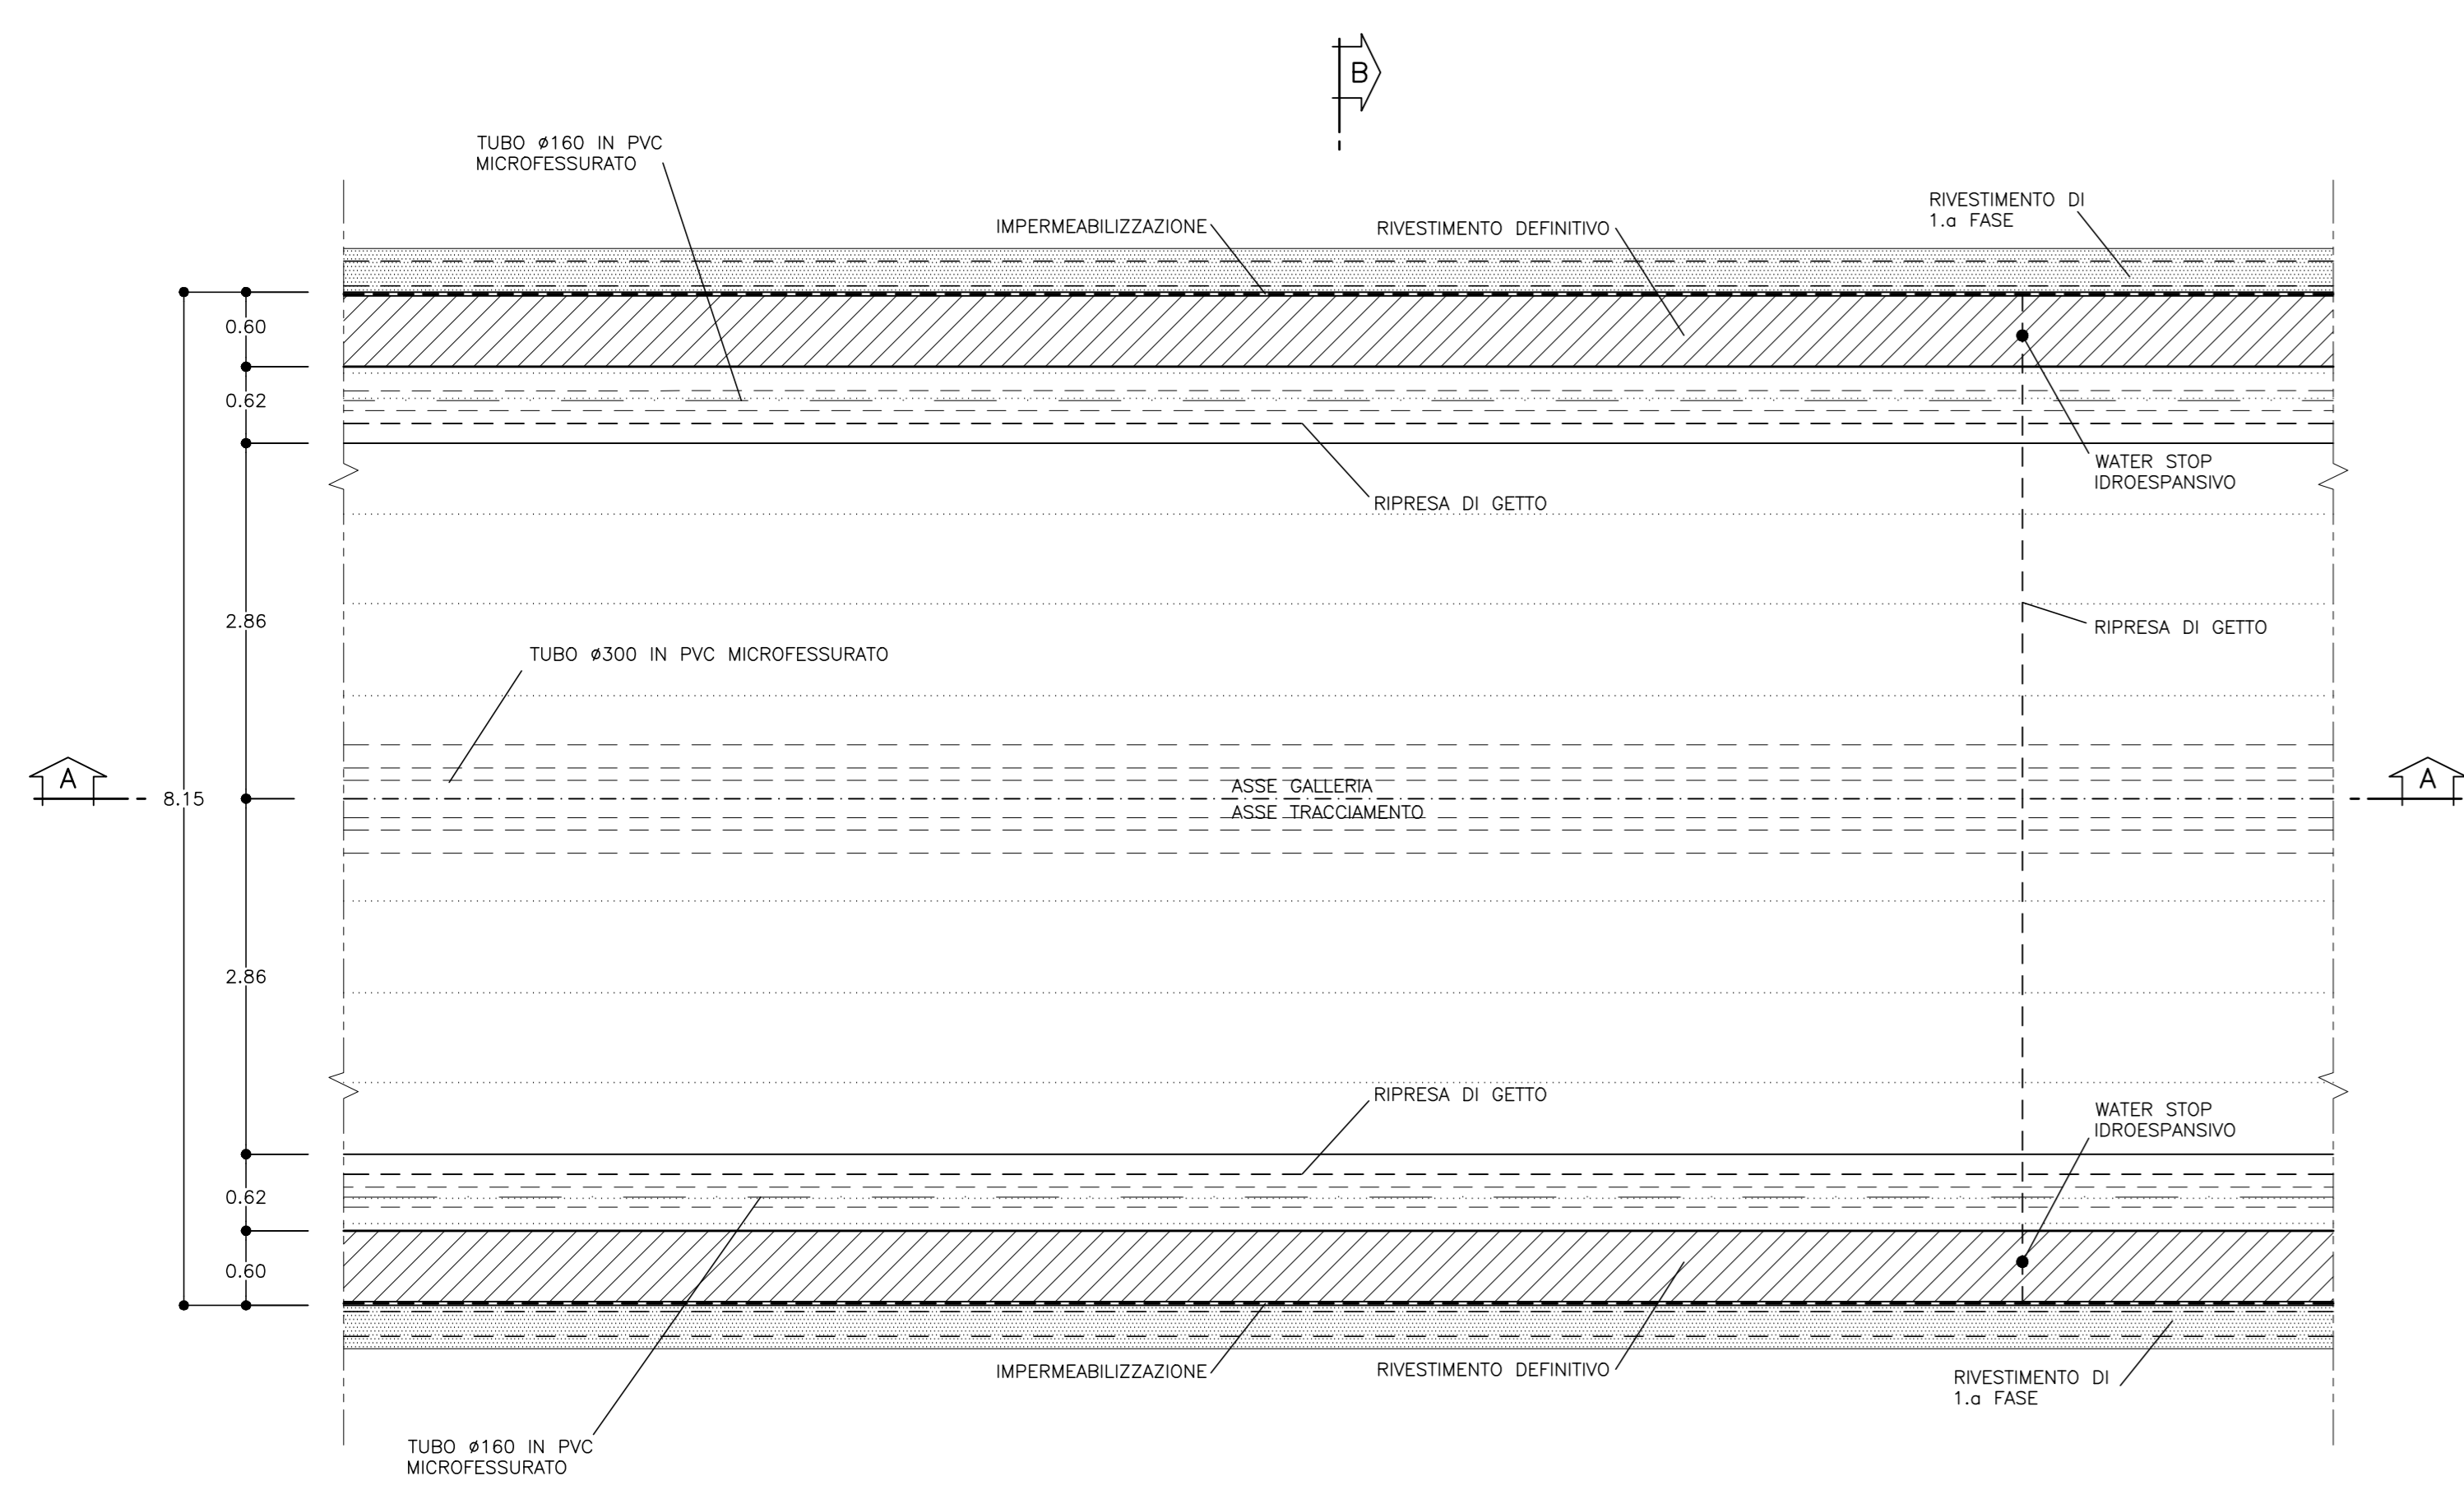

PARTICOLARE MURETTA
SCALA 1:10

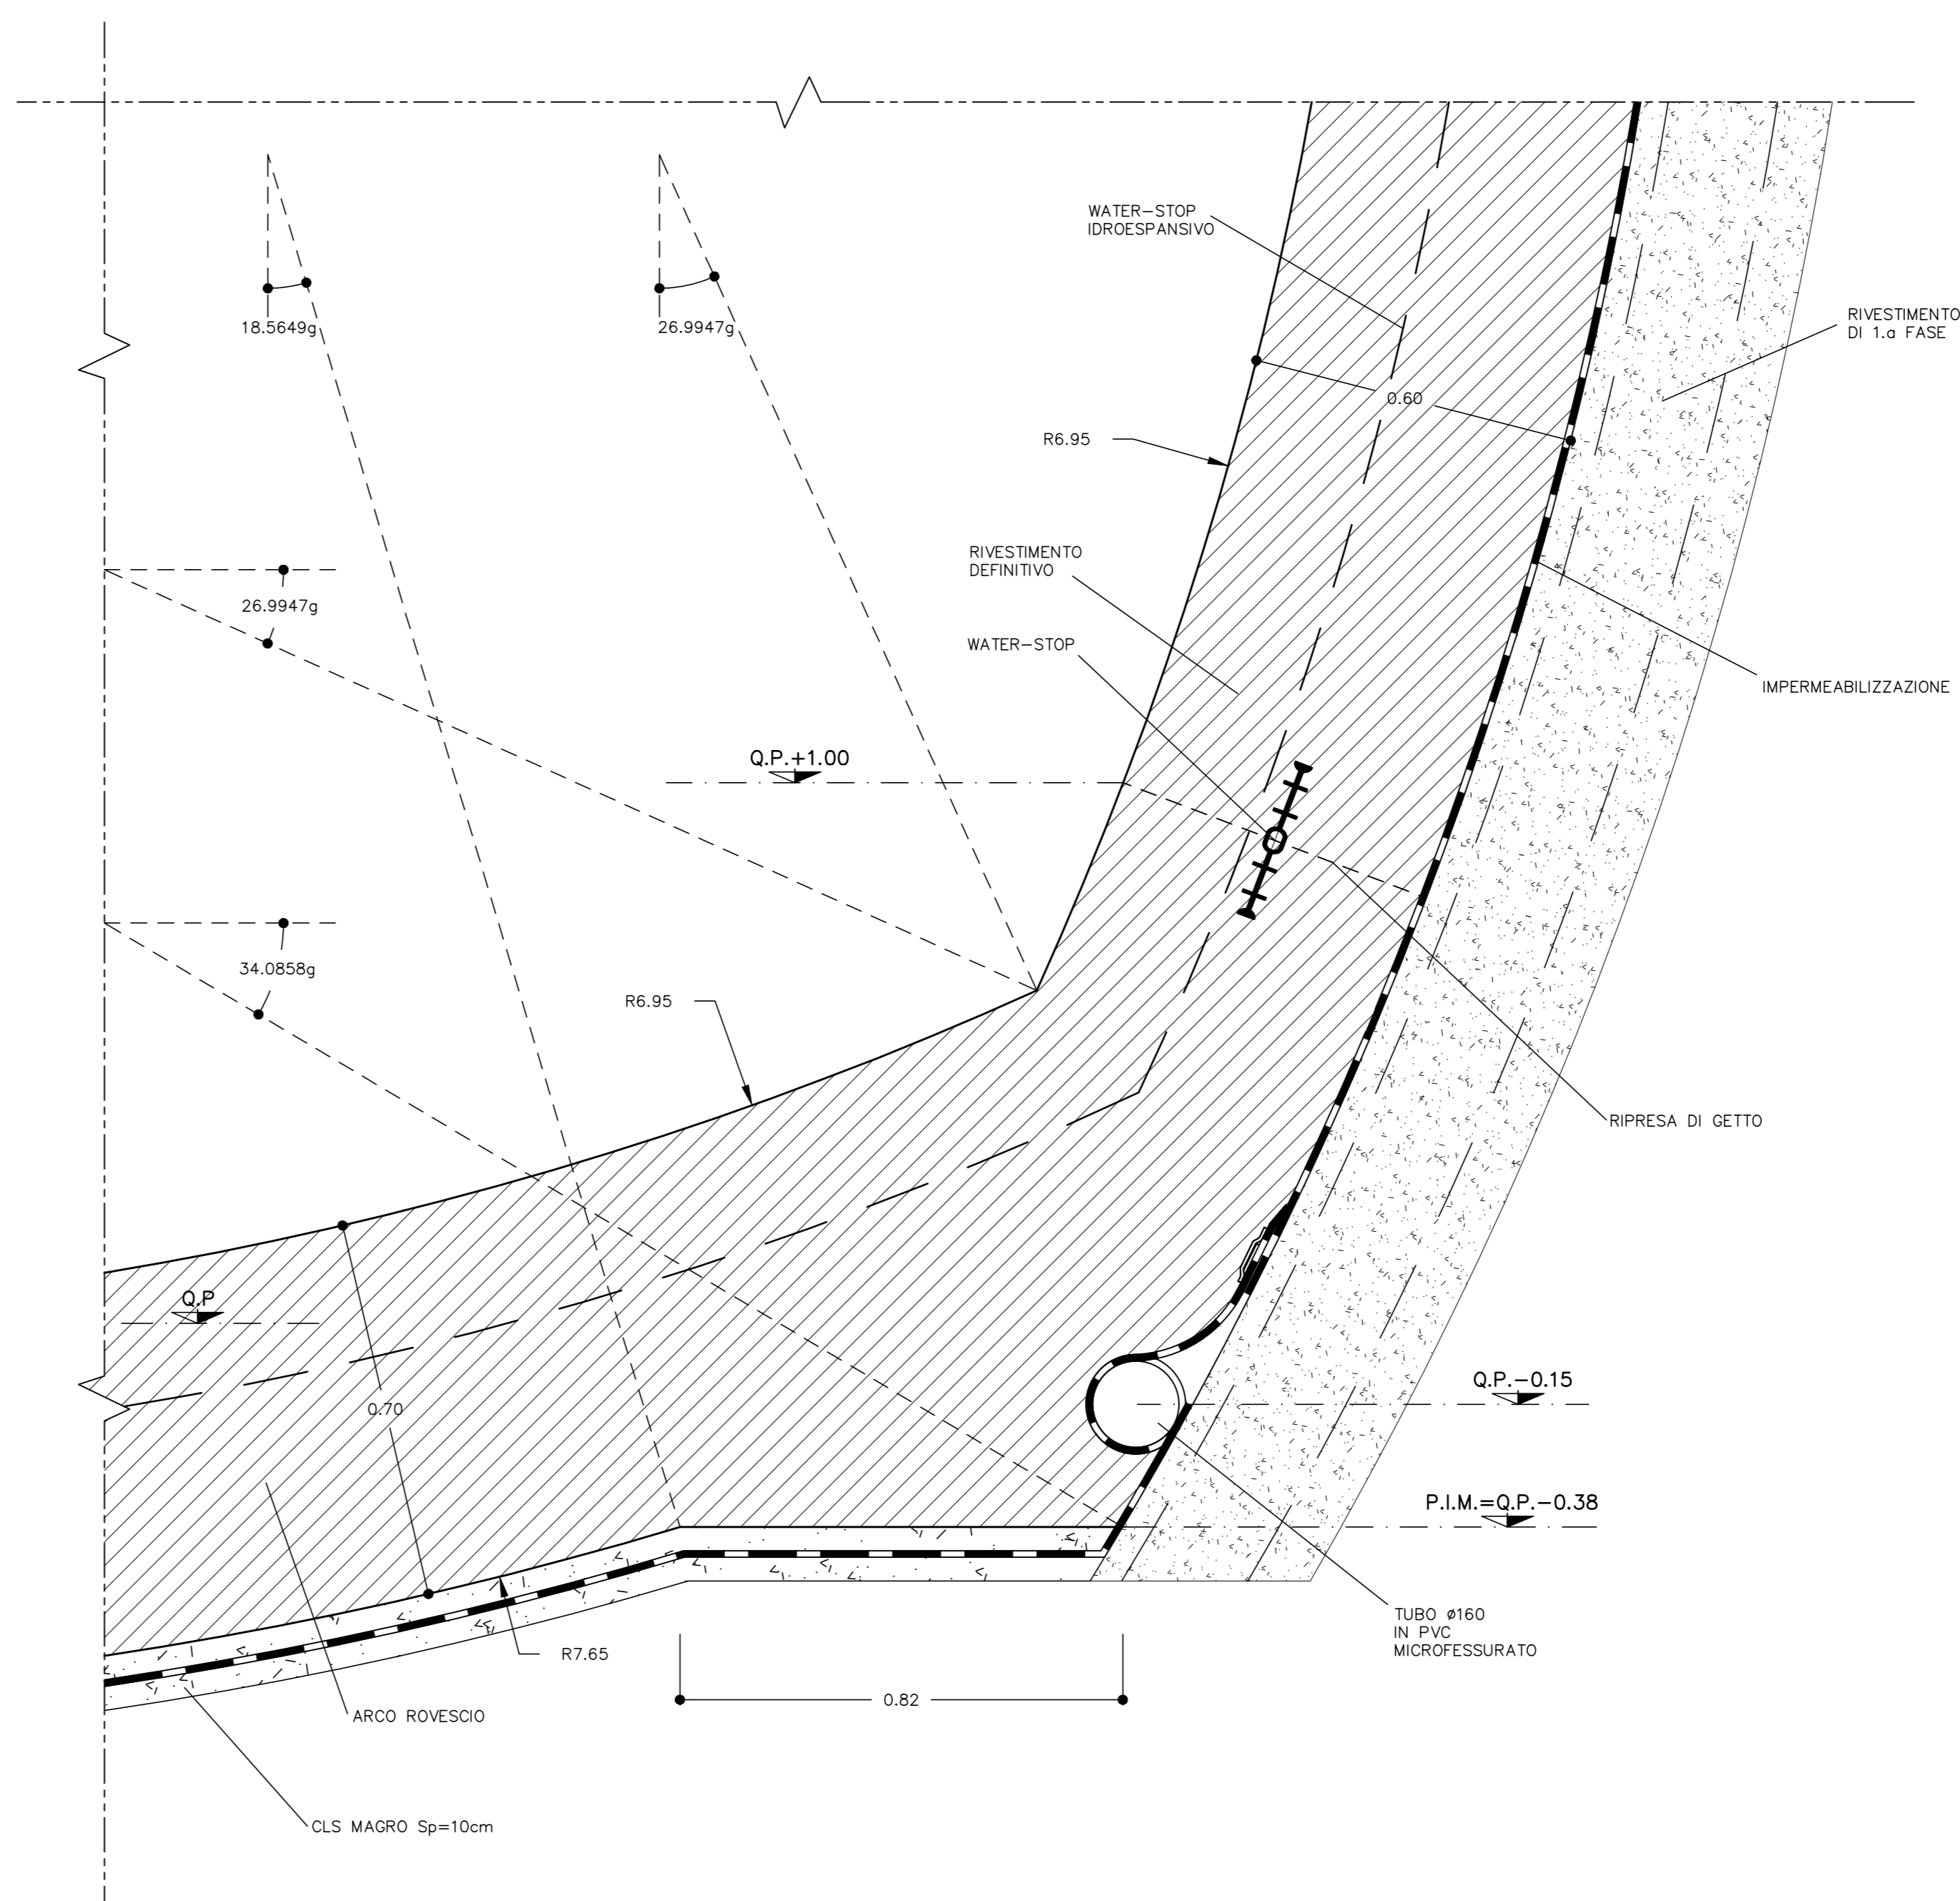

NOTA
PER LE CARATTERISTICHE DEI MATERIALI FARE RIFERIMENTO ALL'ELABORATO:
Tabella delle caratteristiche dei materiali - cod. PE-GAL-000-GE-010-DC.

LEGENDA

- P.C. = PIANO DEI CENTRI
- Q.P. = QUOTA DI PROGETTO
- P.S. = PIANO DI SCAVO
- P.I.M. = PIANO DI IMPOSTA MURETTE

DESCRIZIONE	UNITA'	QUANTITA'
Impermeabilizzazione	m ² /m	27,93
Rivestimento definitivo - cls magro (10cm)	m ³ /m	0,36
Rivestimento definitivo - cls arco rovescio	m ³ /m	5,30
Rivestimento definitivo - cls calotta a piedritti	m ³ /m	9,74
Rivestimento definitivo - casseri calotta	m ² /m	16,81



**NUOVE OPERE DI REGOLAZIONE
PER LA MESSA IN SICUREZZA DEL LAGO D'IDRO**



PROGETTO ESECUTIVO

GALLERIA
GALLERIA NATURALE - RIVESTIMENTI DEFINITIVI
Sezione tipo B0 - Carpenteria

Fase	Ambito	Opera	Argomento	Progressivo	Tipo elaborato	Revisione
PE	GAL	CP	RD	004	CP	A

Redatto: M. Cucchi | Coordinato: M. Ghidoli | Approvato: P. Galvanin | Scala: 1:50 | Data: 18/10/22

RESPONSABILE INTEGRAZIONE PRESTAZIONI PRELIMINARI		PROGETTAZIONE STRUTTURALE	
ALPHA S.p.A.		ALPHA S.p.A.	
Ing. Paola Etta		Ing. Paolo Galvanin	

REV.	DATA	OGGETTO REVISIONE	REDATTO	CONTROLLATO	APPROVATO
A	18/10/2022	Prima emissione	MCLU	HGI	PGA