MIRELLA VERGNANI
Agenzia Interregionale per il fiume Po
18.01.2023 17:59:31
GMT+00:00

SEZIONE A–A
SCALA 1:50

PROFILO LONGITUDINALE

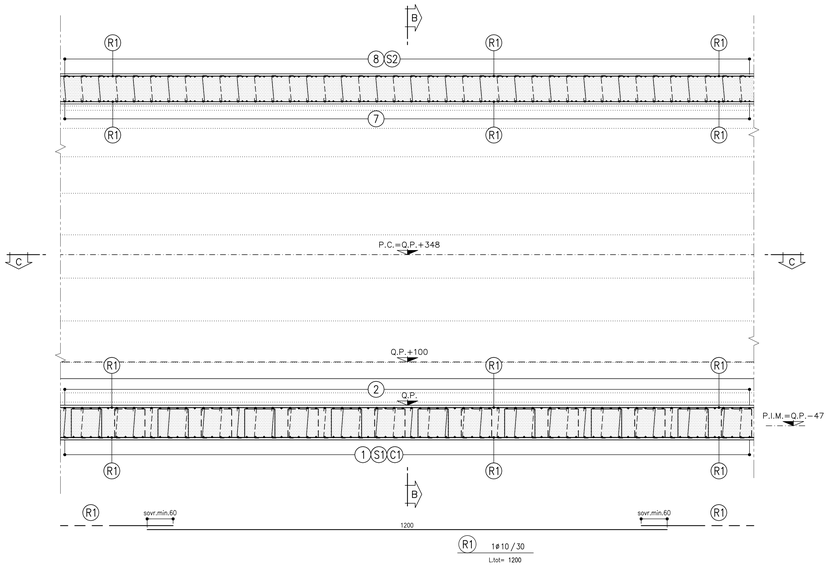

SEZIONE B–B
SCALA 1:50

SEZIONE TRASVERSALE

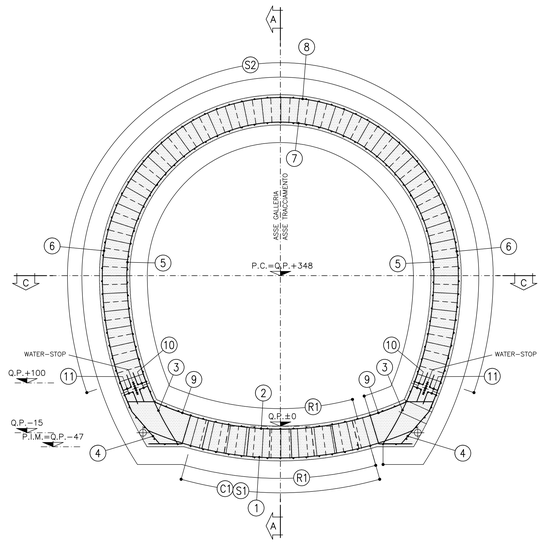

SEZIONE C–C
SCALA 1:50

PIANTA

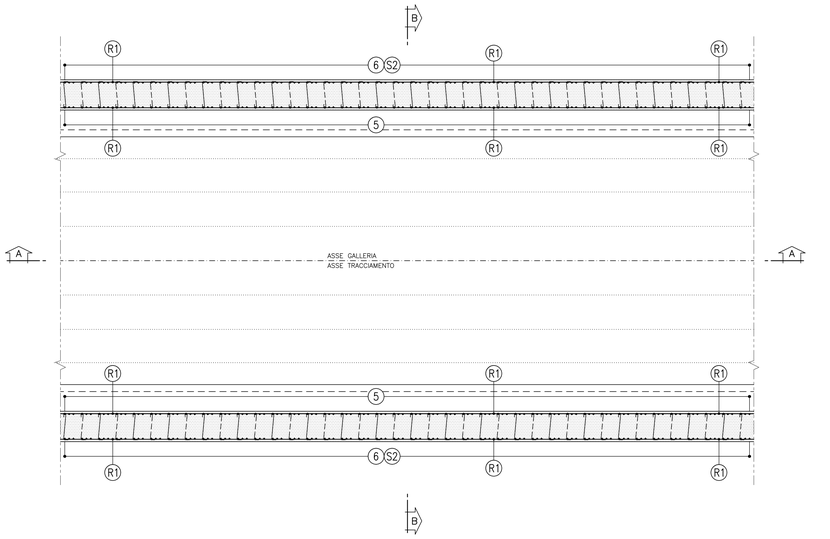

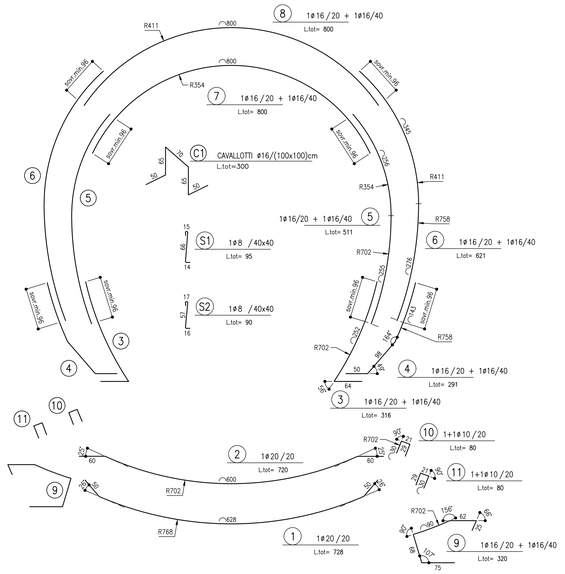

AREA CALCESTRUZZI

AREA TOTALE MQ 18.47

NOTA

PER LE CARATTERISTICHE DEI MATERIALI FARE RIFERIMENTO ALL'ELABORATO:
Tabella delle caratteristiche dei materiali – cod. PE–GAL–000–GE–010–DC.

INCIDENZA ARMATURA

–ARMATURA CALOTTA	70 Kg/m³
–ARMATURA ARCO ROVESCIO E MURETTE	60 Kg/m³

LEGENDA

- P.C. = PIANO DEI CENTRI
- Q.P. = QUOTA DI PROGETTO
- P.S. = PIANO DI SCAVO
- P.I.M. = PIANO DI IMPOSTA MURETTE

AIPo Agenzia Interregionale per il fiume Po
Regione Lombardia

NUOVE OPERE DI REGOLAZIONE PER LA MESSA IN SICUREZZA DEL LAGO D'IDRO

RAGGRUPPAMENTO TEMPORANEO DI PROGETTISTI

ALPINA · STUDIO GRIFFINI · ETATEC STUDIO PIOLETTI · BLU Progetti

PROGETTO ESECUTIVO

GALLERIA
GALLERIA NATURALE - RIVESTIMENTI DEFINITIVI
Sezione tipo B2 - Armature

Fase	Ambito	Opera	Argomento	Progressivo	Tipo elaborato	Revisione
PE	GAL	GLN	RD	006	AR	A
Redatto	**Controllato**	**Approvato**	**Scala**	**Data**		
A. Girella	M. Ghidoli	P. Galvanin	1:50	18/10/22		

AIPo

IL RESPONSABILE UNICO DEL PROCEDIMENTO
Ing. M. Vergnani

RESPONSABILE INTEGRAZIONE PRESTAZIONI SPECIALISTICHE ALPINA S.p.A.
Ing. Paola Erba

PROGETTAZIONE_STRUTTURALE ALPINA S.p.A.
Ing. Paolo Galvanin

REV.	DATA	OGGETTO REVISIONE	REDATTO	CONTROLLATO	APPROVATO
A	18/10/2022	Prima emissione	AGI	MGI	PGA
-	-	-	-	-	-
-	-	-	-	-	-
-	-	-	-	-	-