




SEZIONE A-A
SCALA 1:50
PROFILO LONGITUDINALE

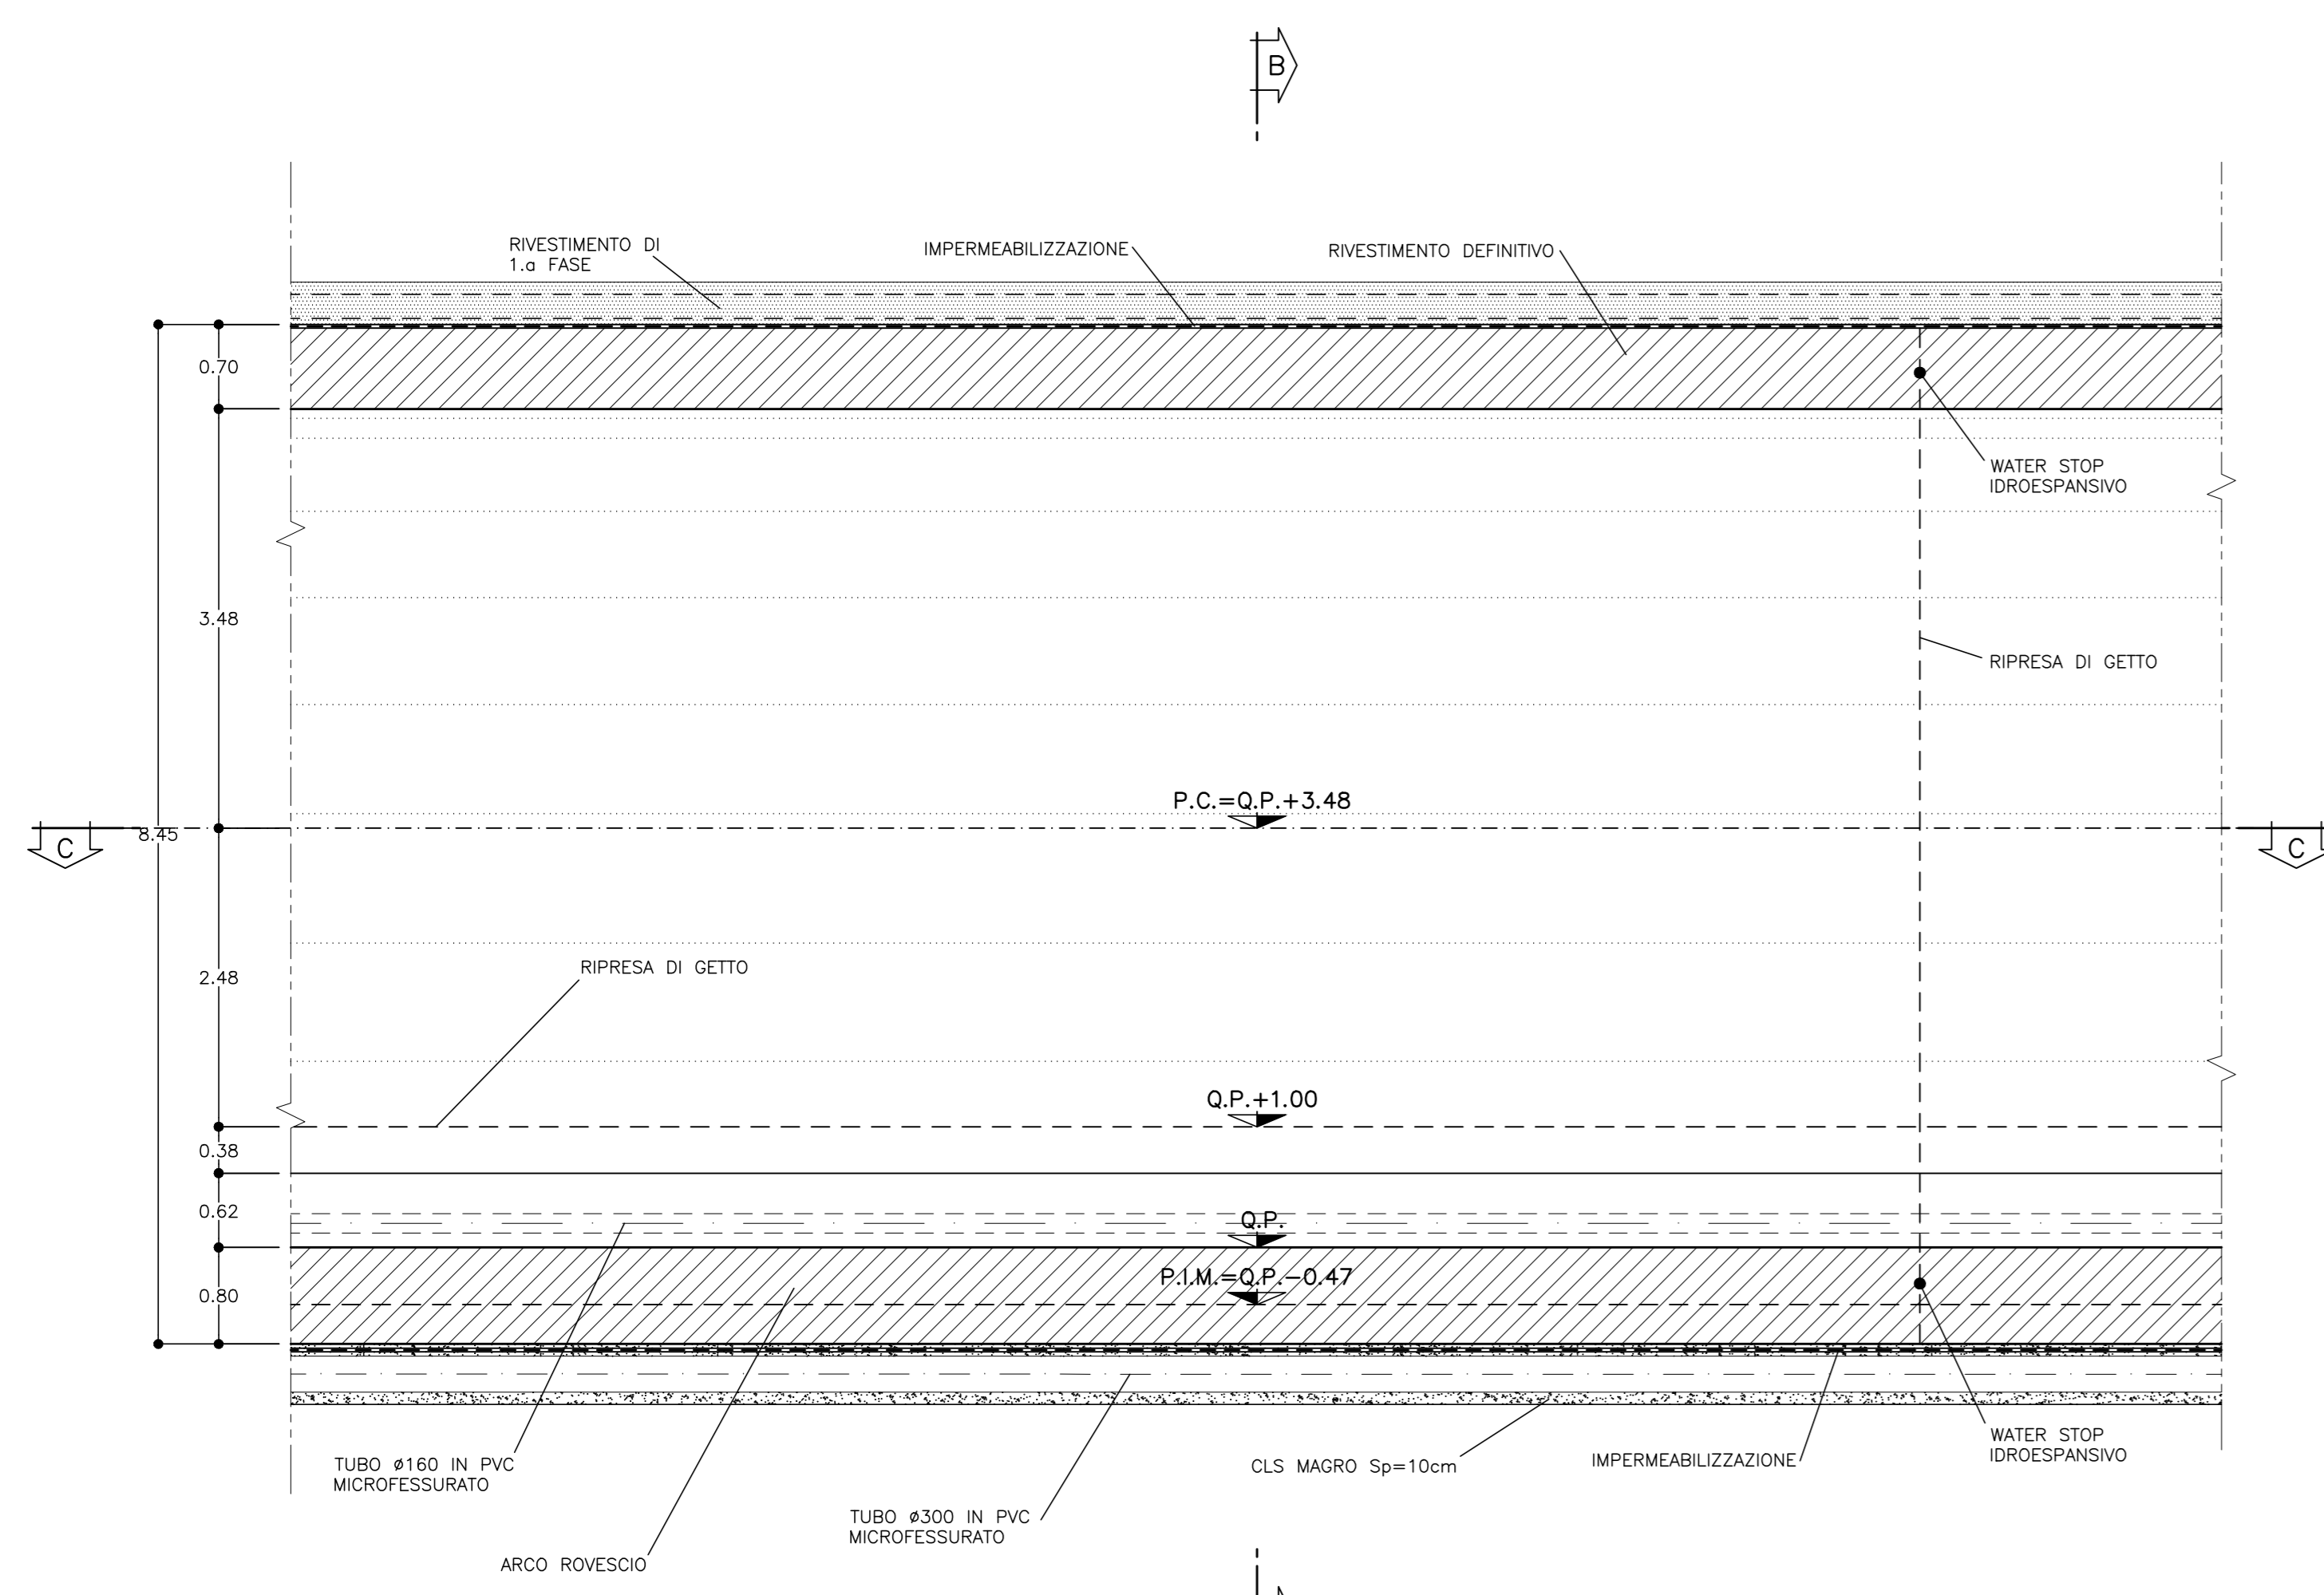


SEZIONE B-B
SCALA 1:50
SEZIONE TRASVERSALE

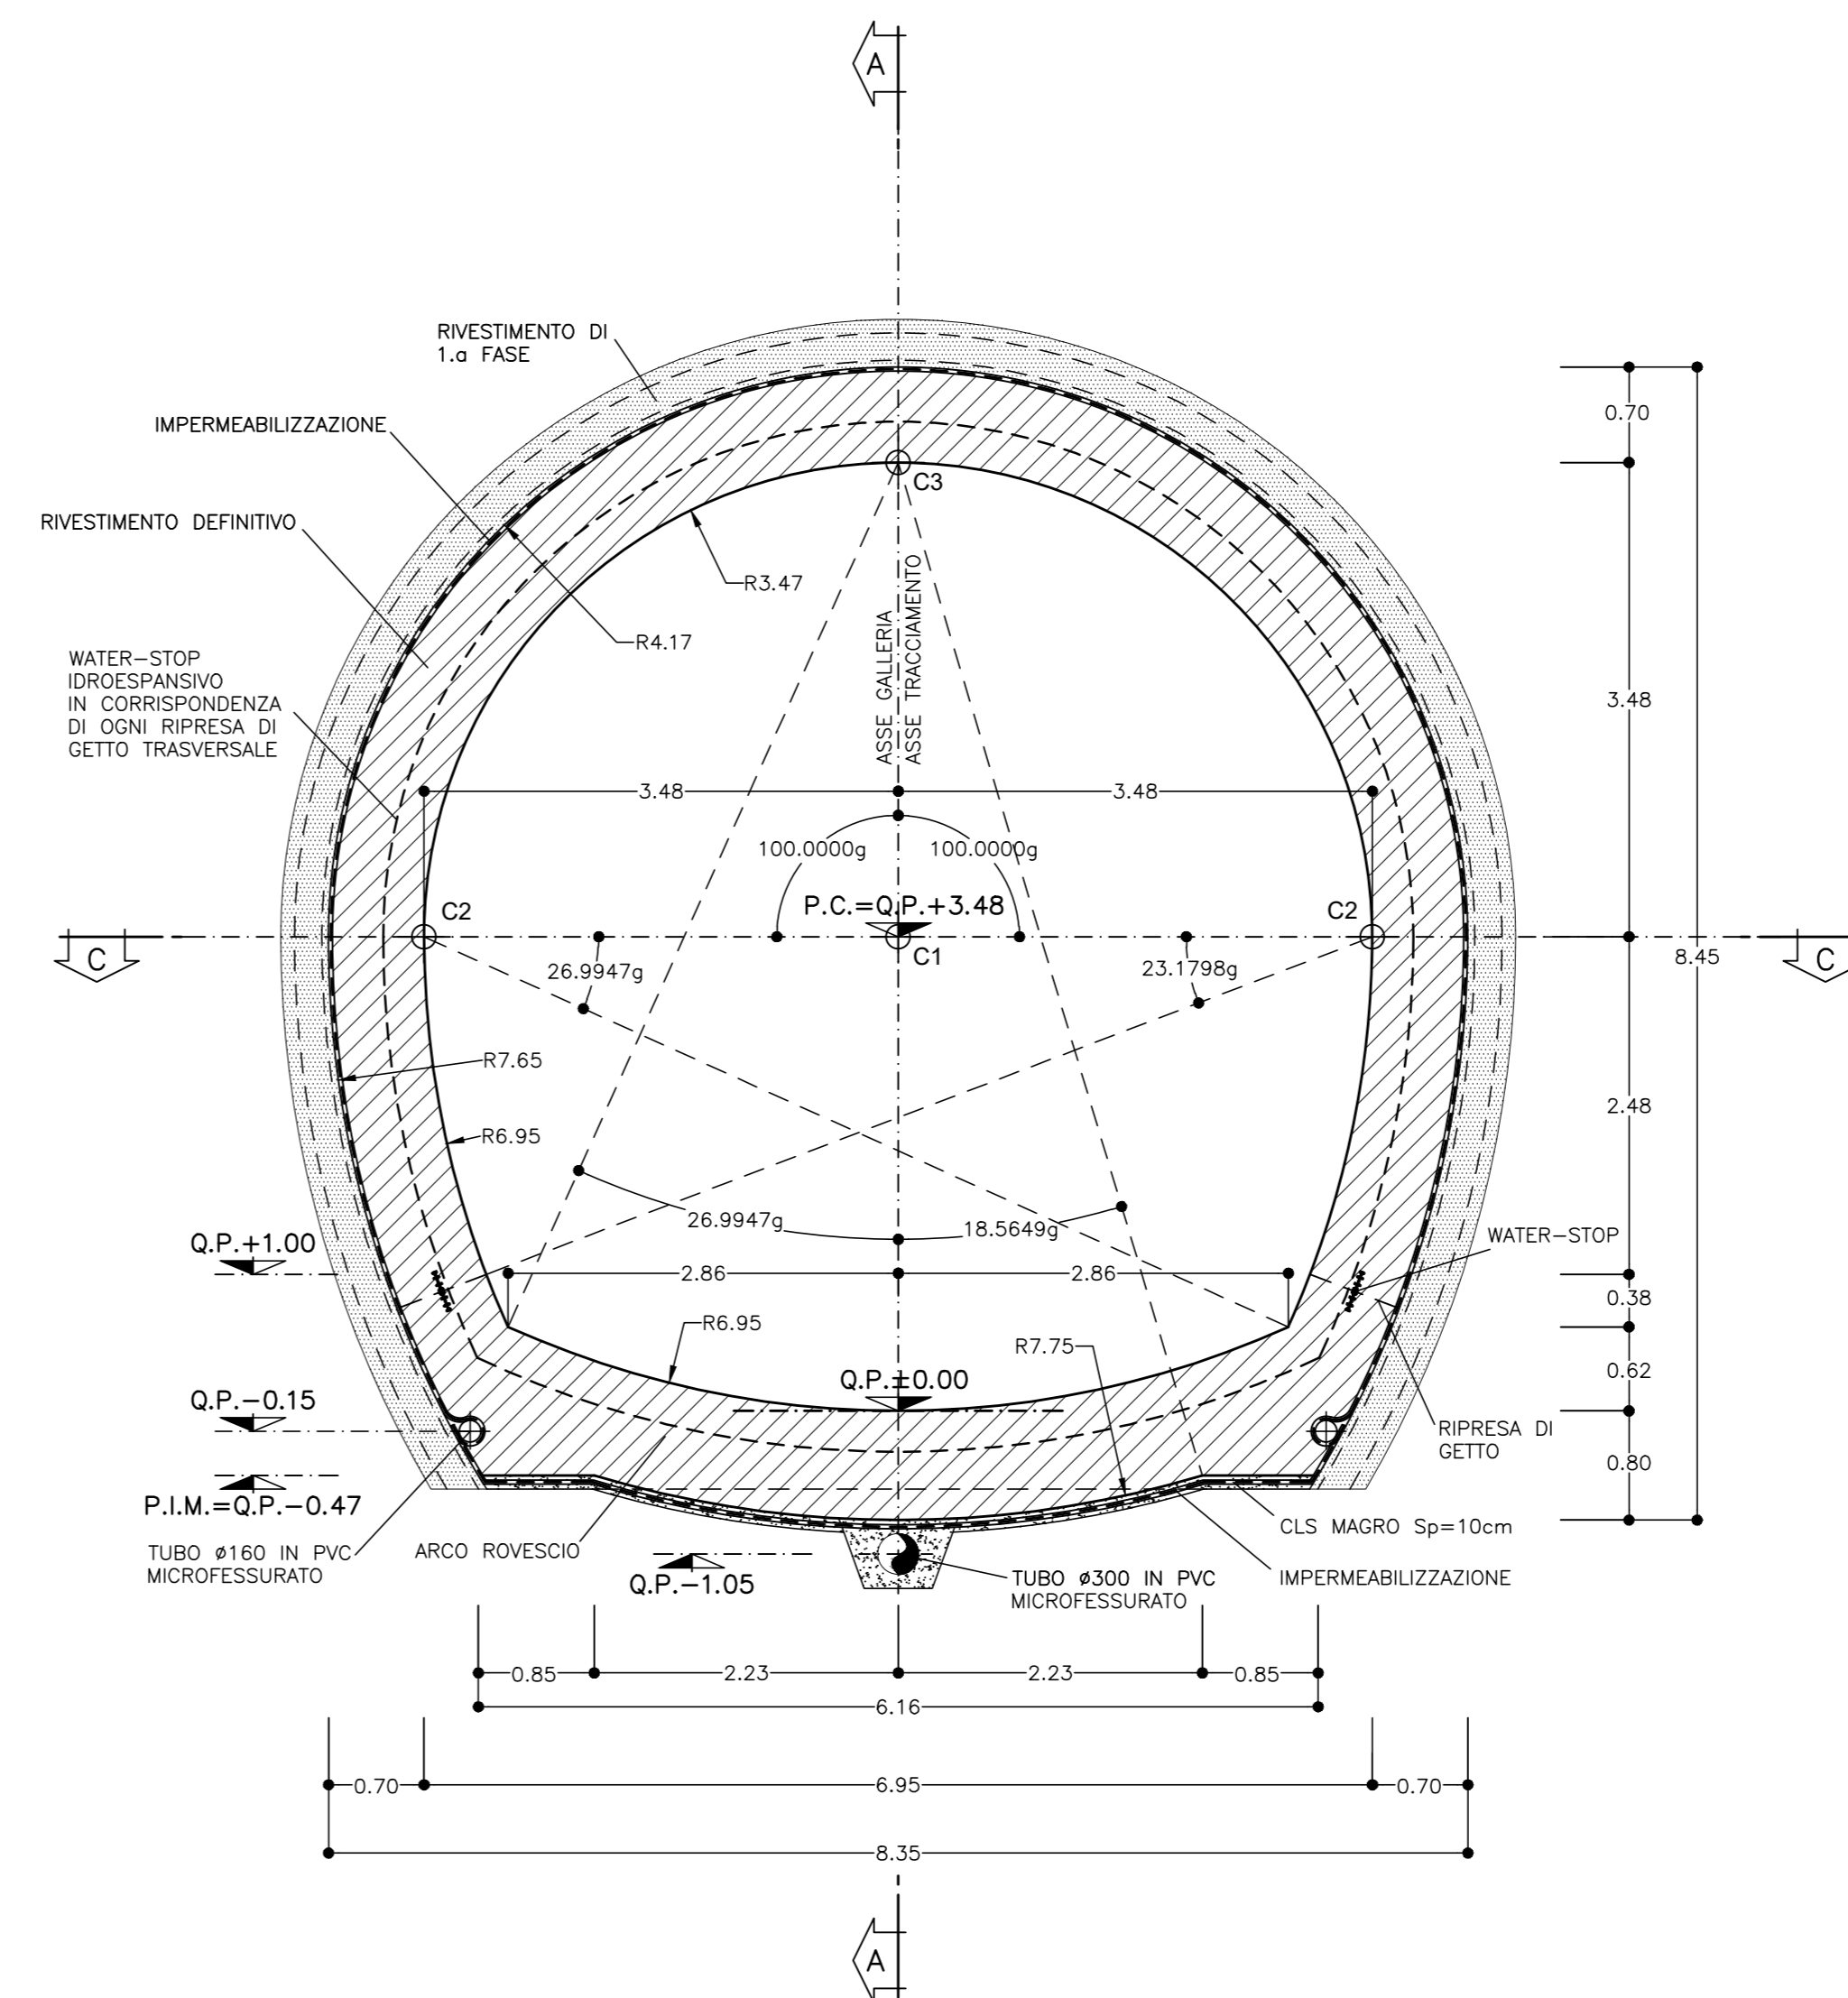

PARTICOLARE MURETTA
SCALA 1:10

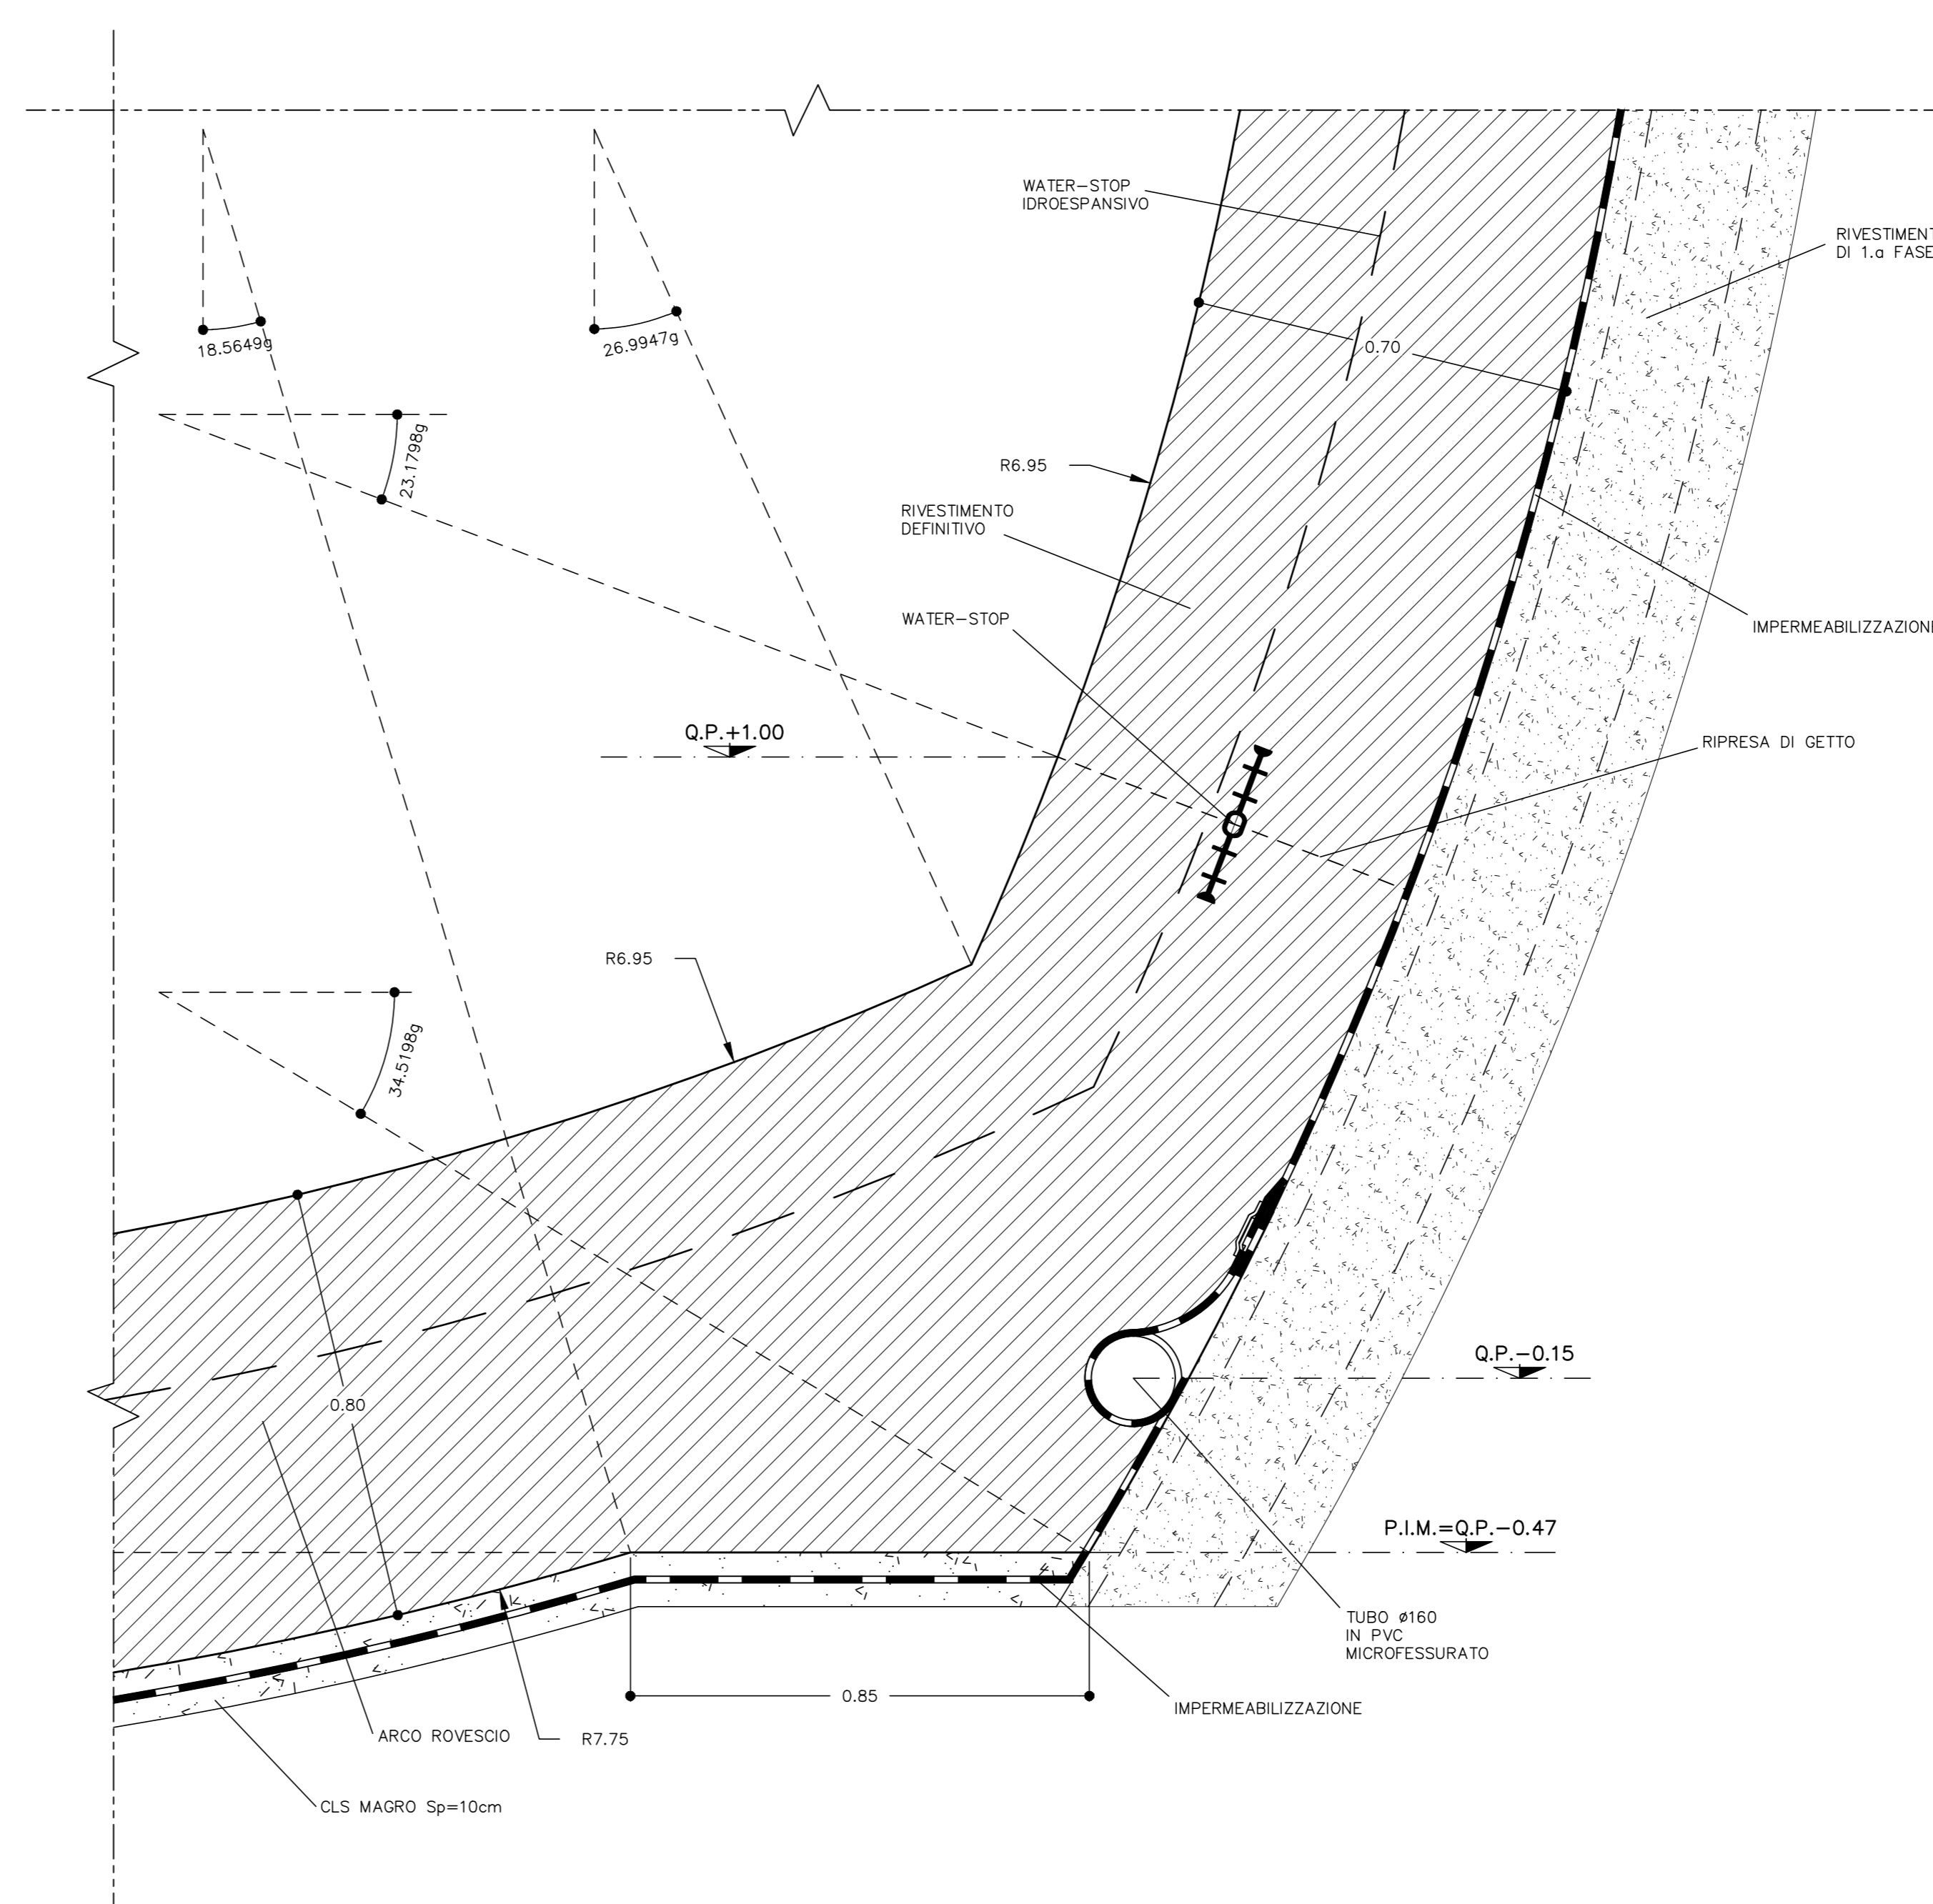

SEZIONE C-C
SCALA 1:50
PIANTA

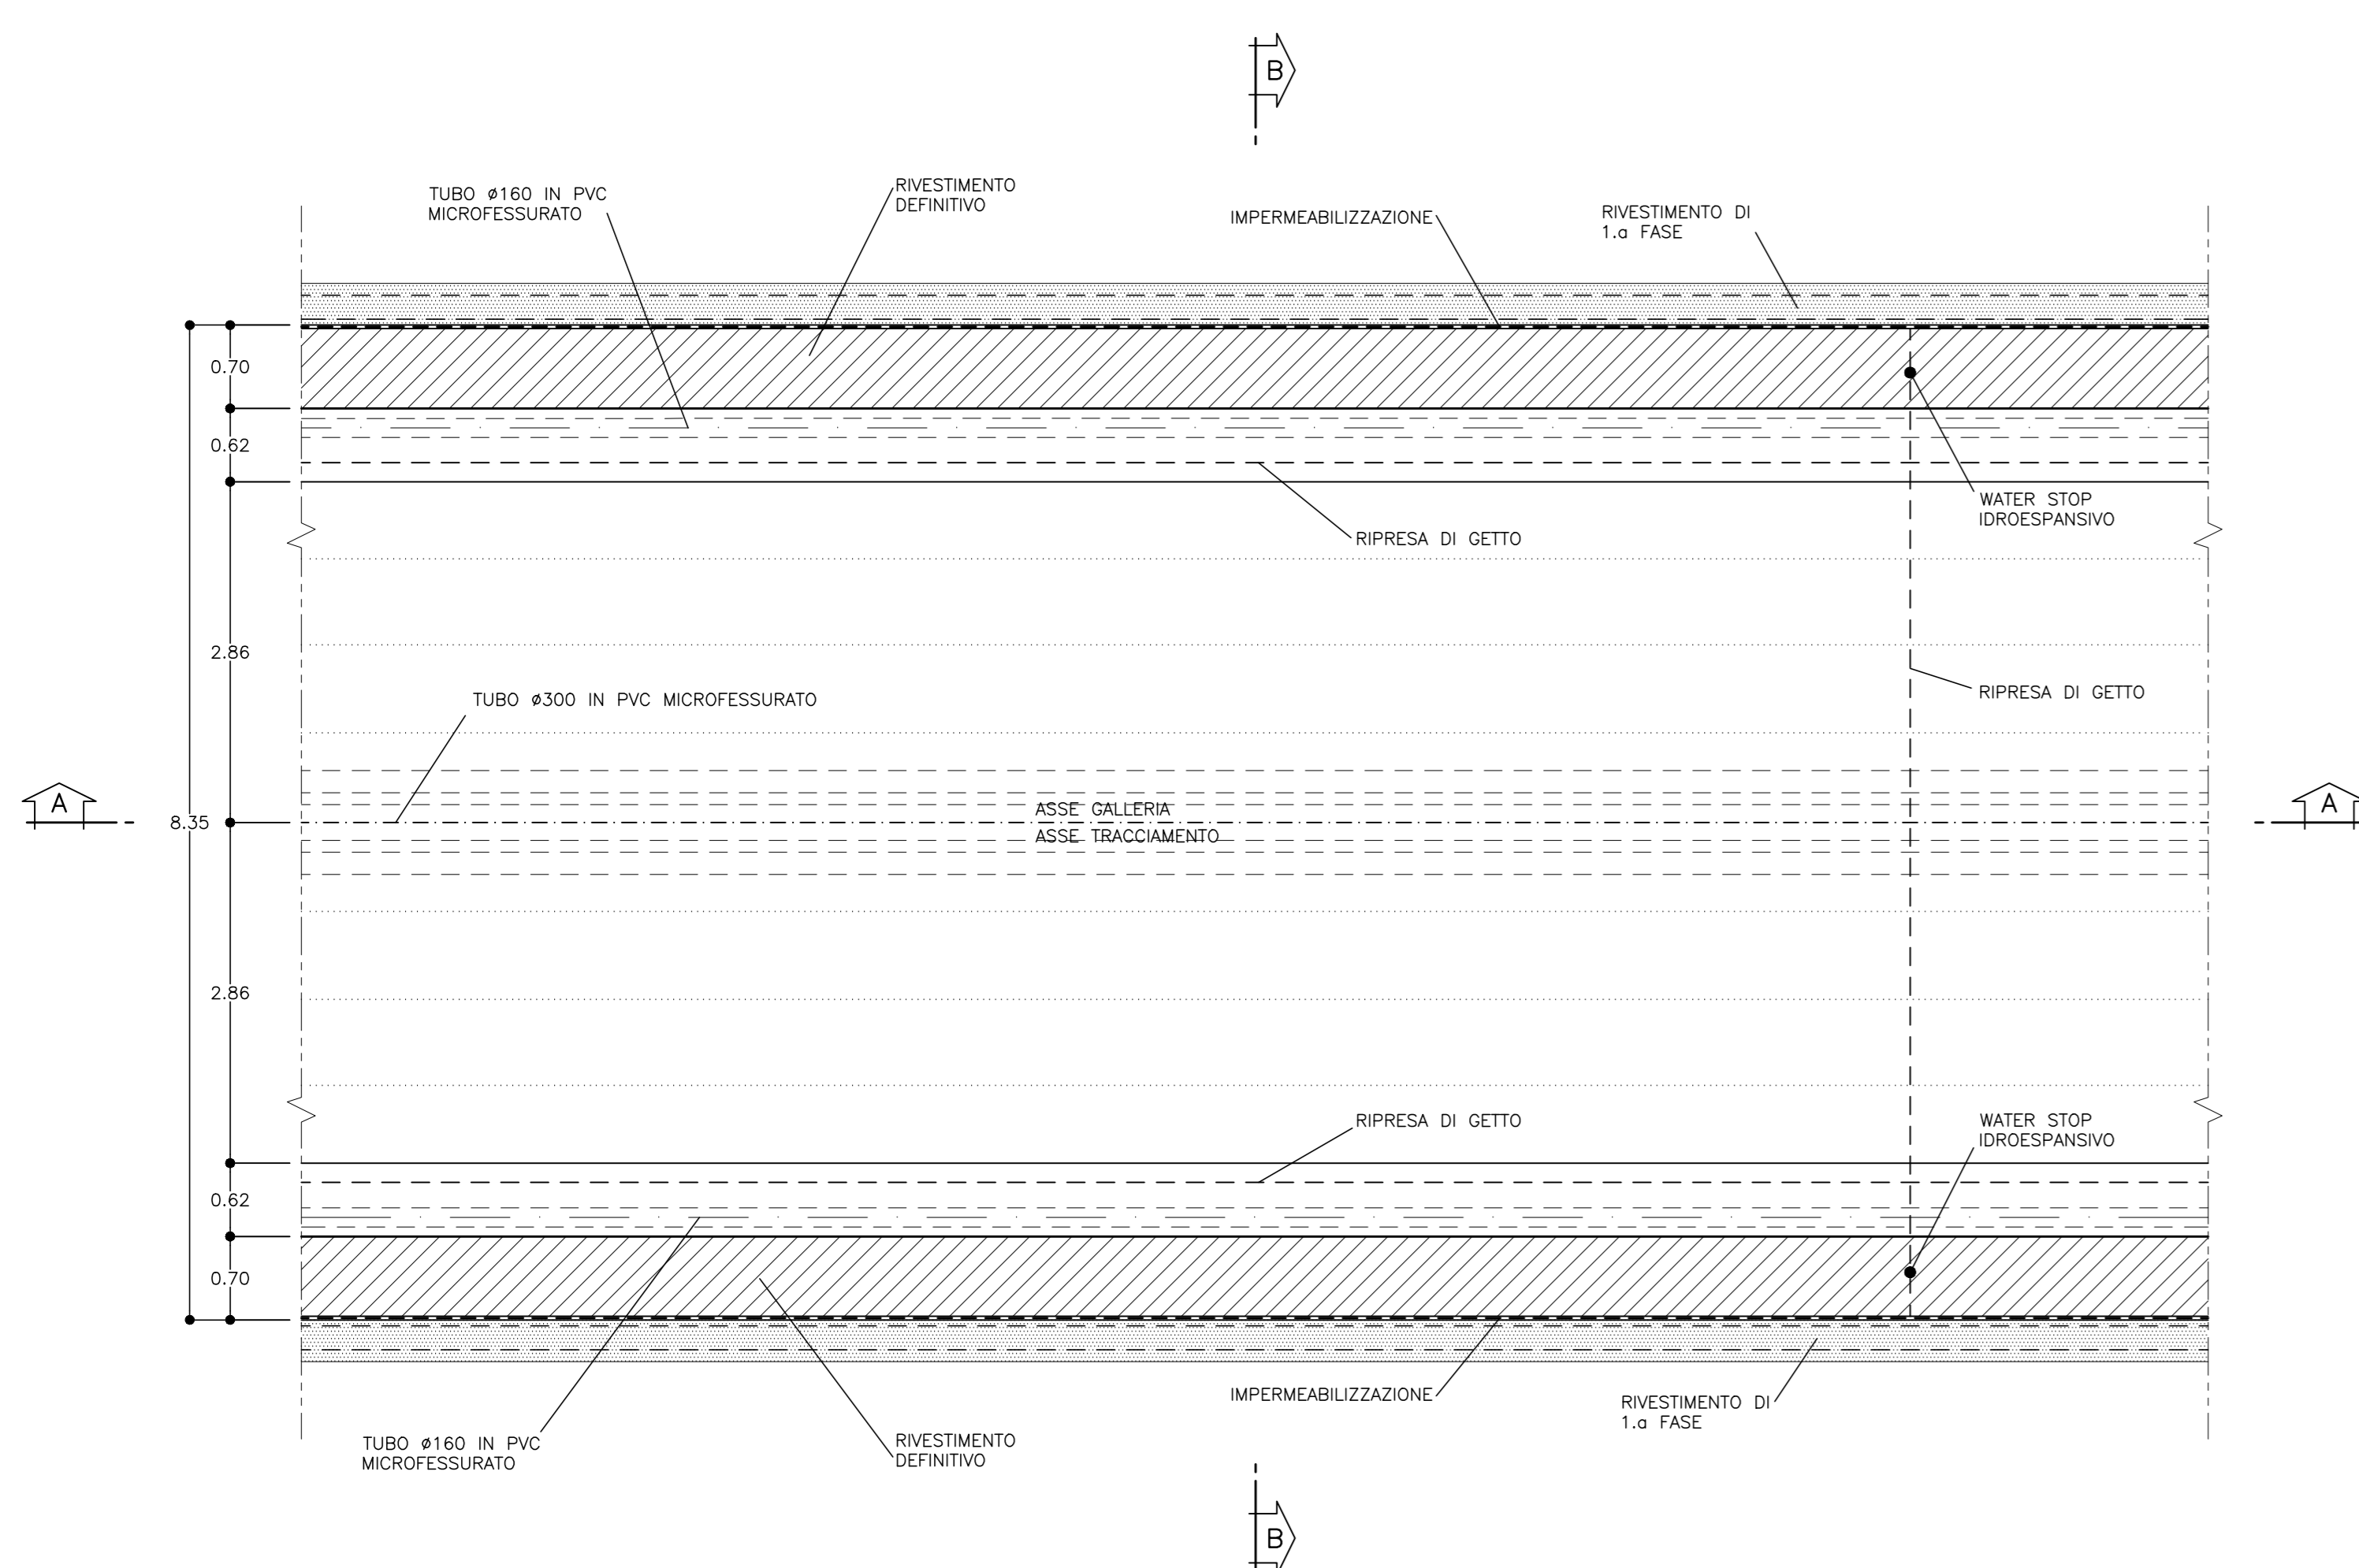

NOTA
PER LE CARATTERISTICHE DEI MATERIALI FARE RIFERIMENTO ALL'ELABORATO:
Tabella delle caratteristiche dei materiali - cod. PE-GAL-000-GE-010-DC.

LEGENDA

| | |
|----------|----------------------------|
| - P.C. | = PIANO DEI CENTRI |
| - Q.P. | = QUOTA DI PROGETTO |
| - P.S. | = PIANO DI SCAVO |
| - P.I.M. | = PIANO DI IMPOSTA MURETTE |

| DESCRIZIONE | UNITA' | QUANTITA' |
|--|-------------------|-----------|
| Impermeabilizzazione | m ² /m | 25,59 |
| Rivestimento definitivo - cls magro (10cm) | m ³ /m | 0,37 |
| Rivestimento definitivo - cls arco rovescio | m ³ /m | 6,17 |
| Rivestimento definitivo - cls colata e piedritti | m ³ /m | 11,57 |
| Rivestimento definitivo - cosseri colata | m ² /m | 16,81 |



NUOVE OPERE DI REGOLAZIONE PER LA MESSA IN SICUREZZA DEL LAGO D'IDRO



PROGETTO ESECUTIVO
GALLERIA
GALLERIA NATURALE - RIVESTIMENTI DEFINITIVI
Sezione tipo B2P - Carpenteria

| Fase | Autore | Opera | Argomento | Progressivo | Tipo elaborato | Revisione |
|---------|-----------|------------|------------|-------------|----------------|-----------|
| PE | GAL | CLN | RD | 009 | CP | A |
| Redatto | M. Cucchi | Completato | M. Ghidoli | Approvato | P. Galvanin | Scala |
| | | | | | 1:50 | Data |
| | | | | | 18/10/22 | |

| | | | |
|--|--|--|--|
| | | IL RESPONSABILE UNICO DEL PROCEEDIMENTO Ing. M. Vergani | |
| RESPONSABILE INTEGRAZIONE PRESTAZIONI PRELATIVE ALPINA S.p.A. | | PROGETTAZIONE STRUTTURALE ALPINA S.p.A. | |
| Ing. Paola Etta | | Ing. Paolo Galvanin | |

| REV. | DATA | OGGETTO REVISIONE | REDATTO | CONTROLLATO | APPROVATO |
|------|------------|-------------------|---------|-------------|-----------|
| A | 18/10/2022 | Prima emissione | | MGLU | HGI |
| - | - | - | - | - | - |
| - | - | - | - | - | - |
| - | - | - | - | - | - |