



SEZIONE A-A  
SCALA 1:50  
PROFILO LONGITUDINALE

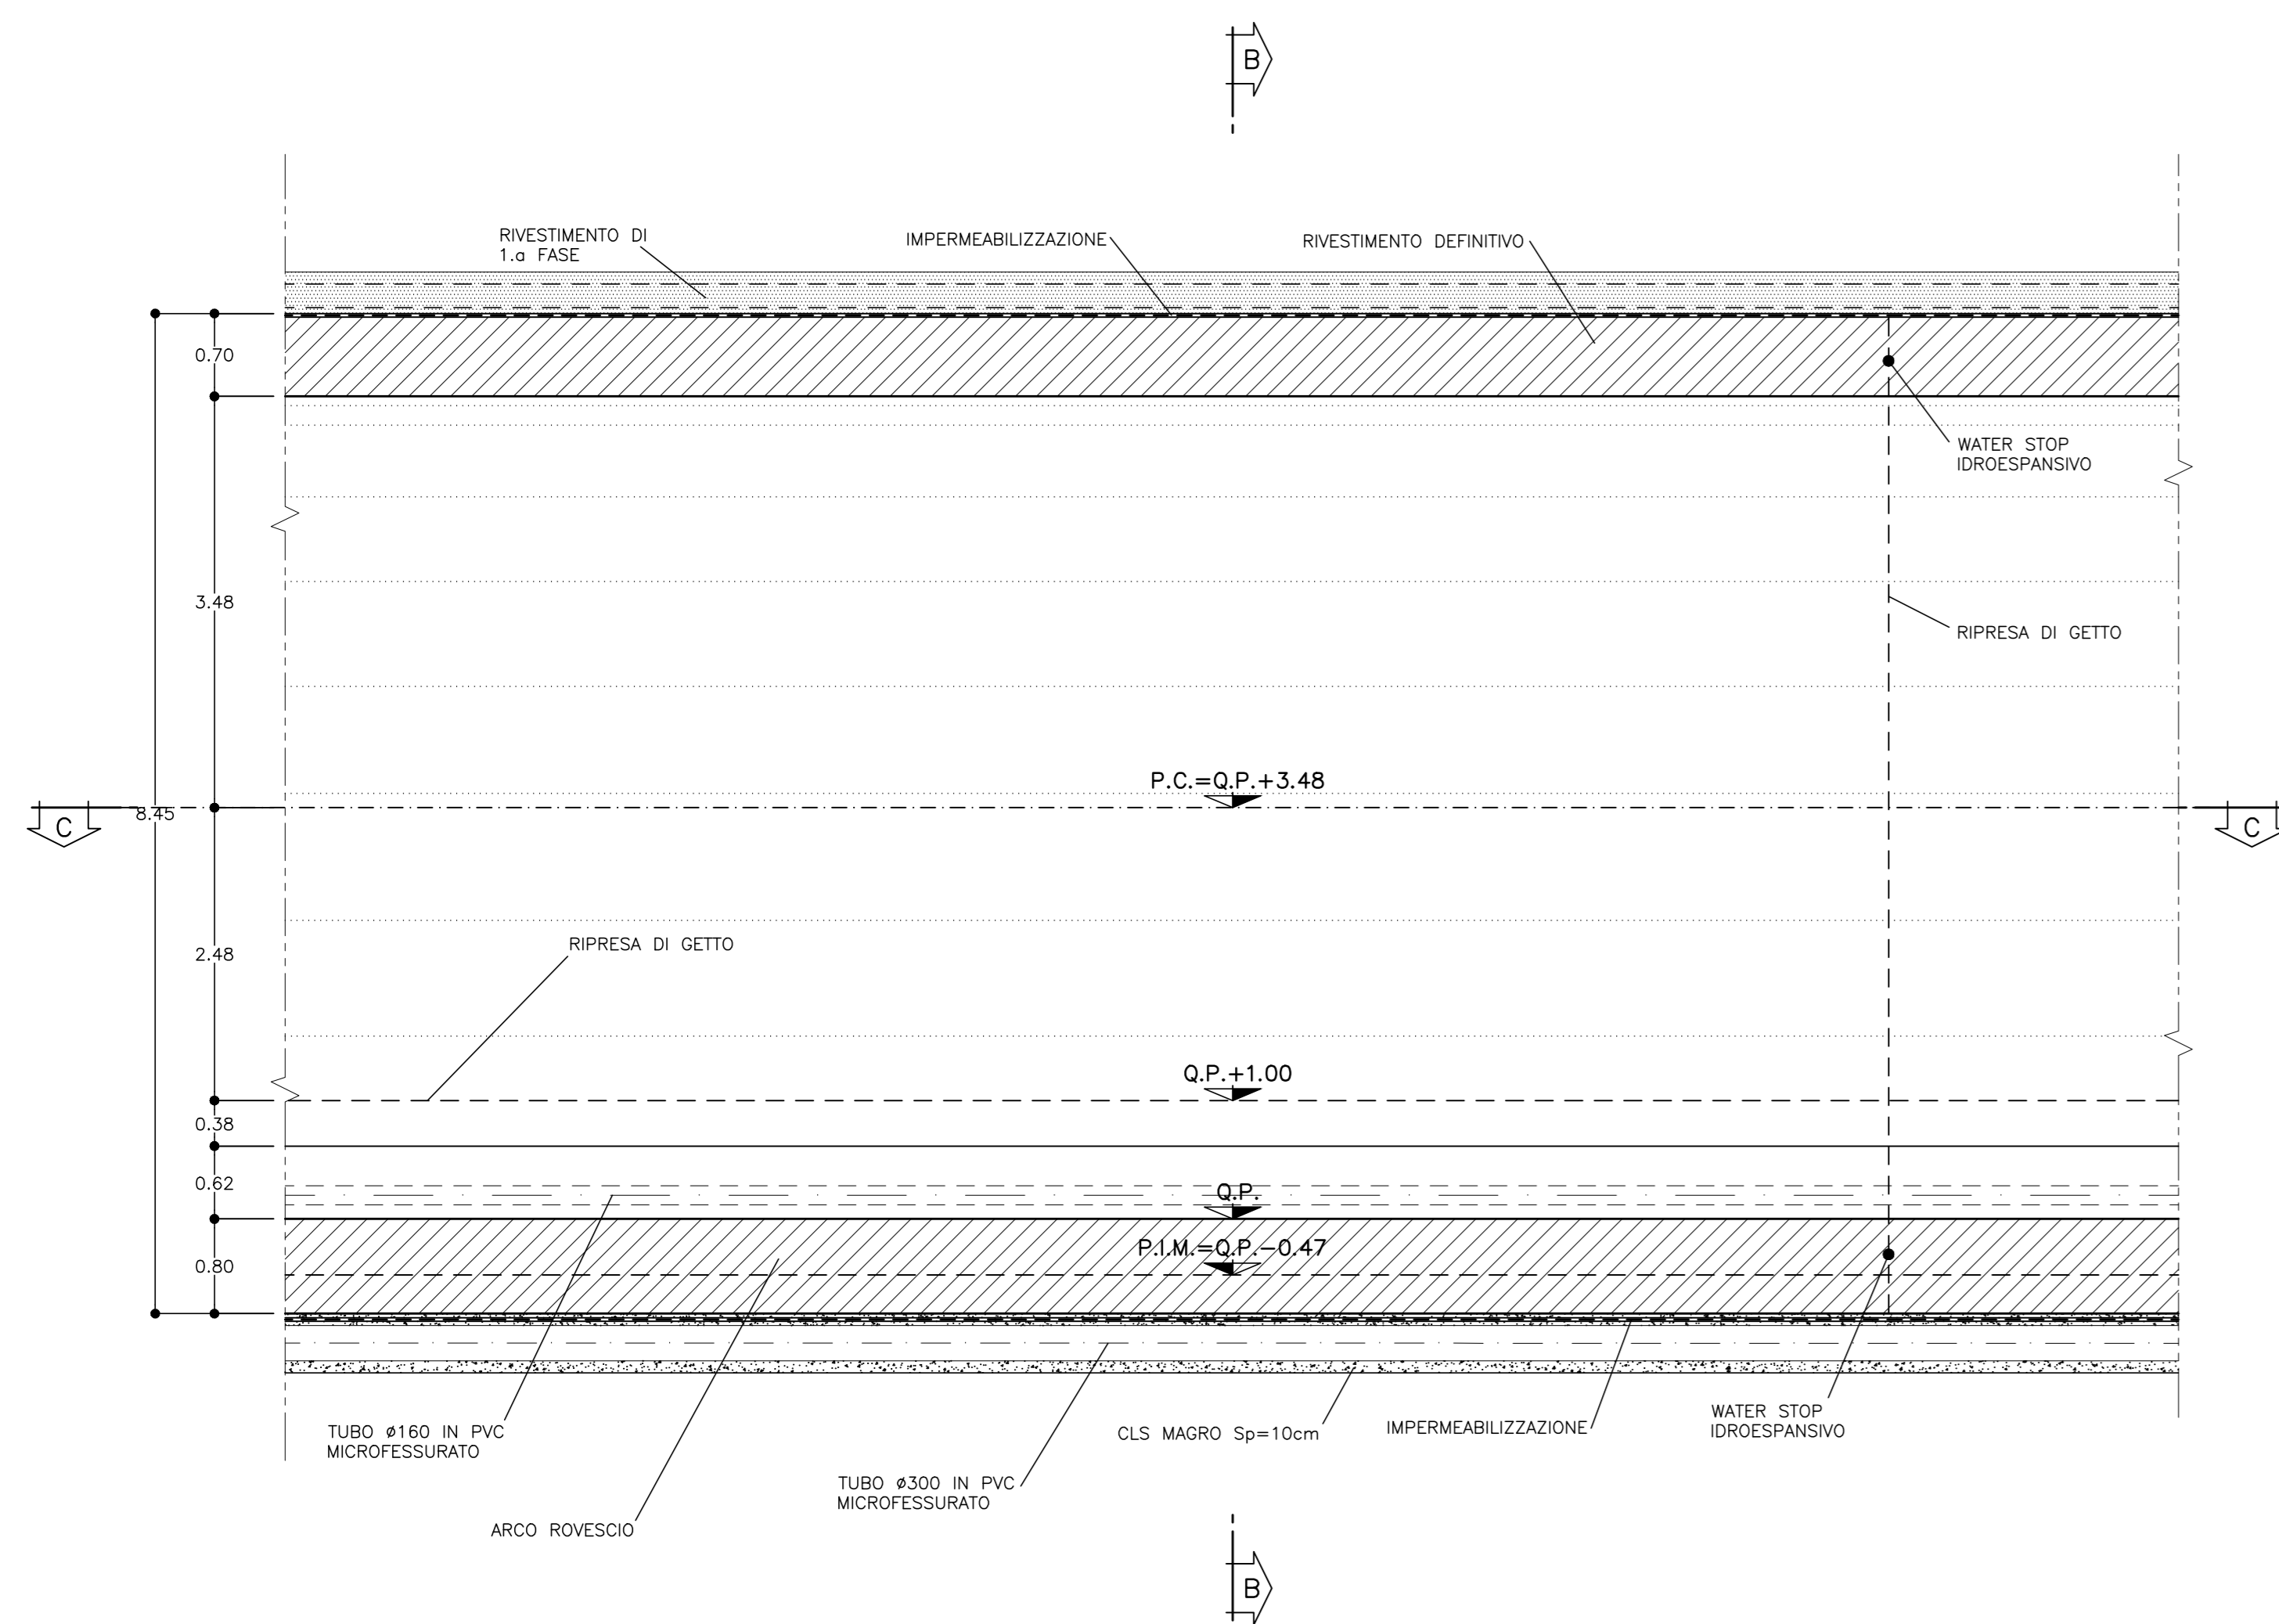

SEZIONE B-B  
SCALA 1:50  
SEZIONE TRASVERSALE

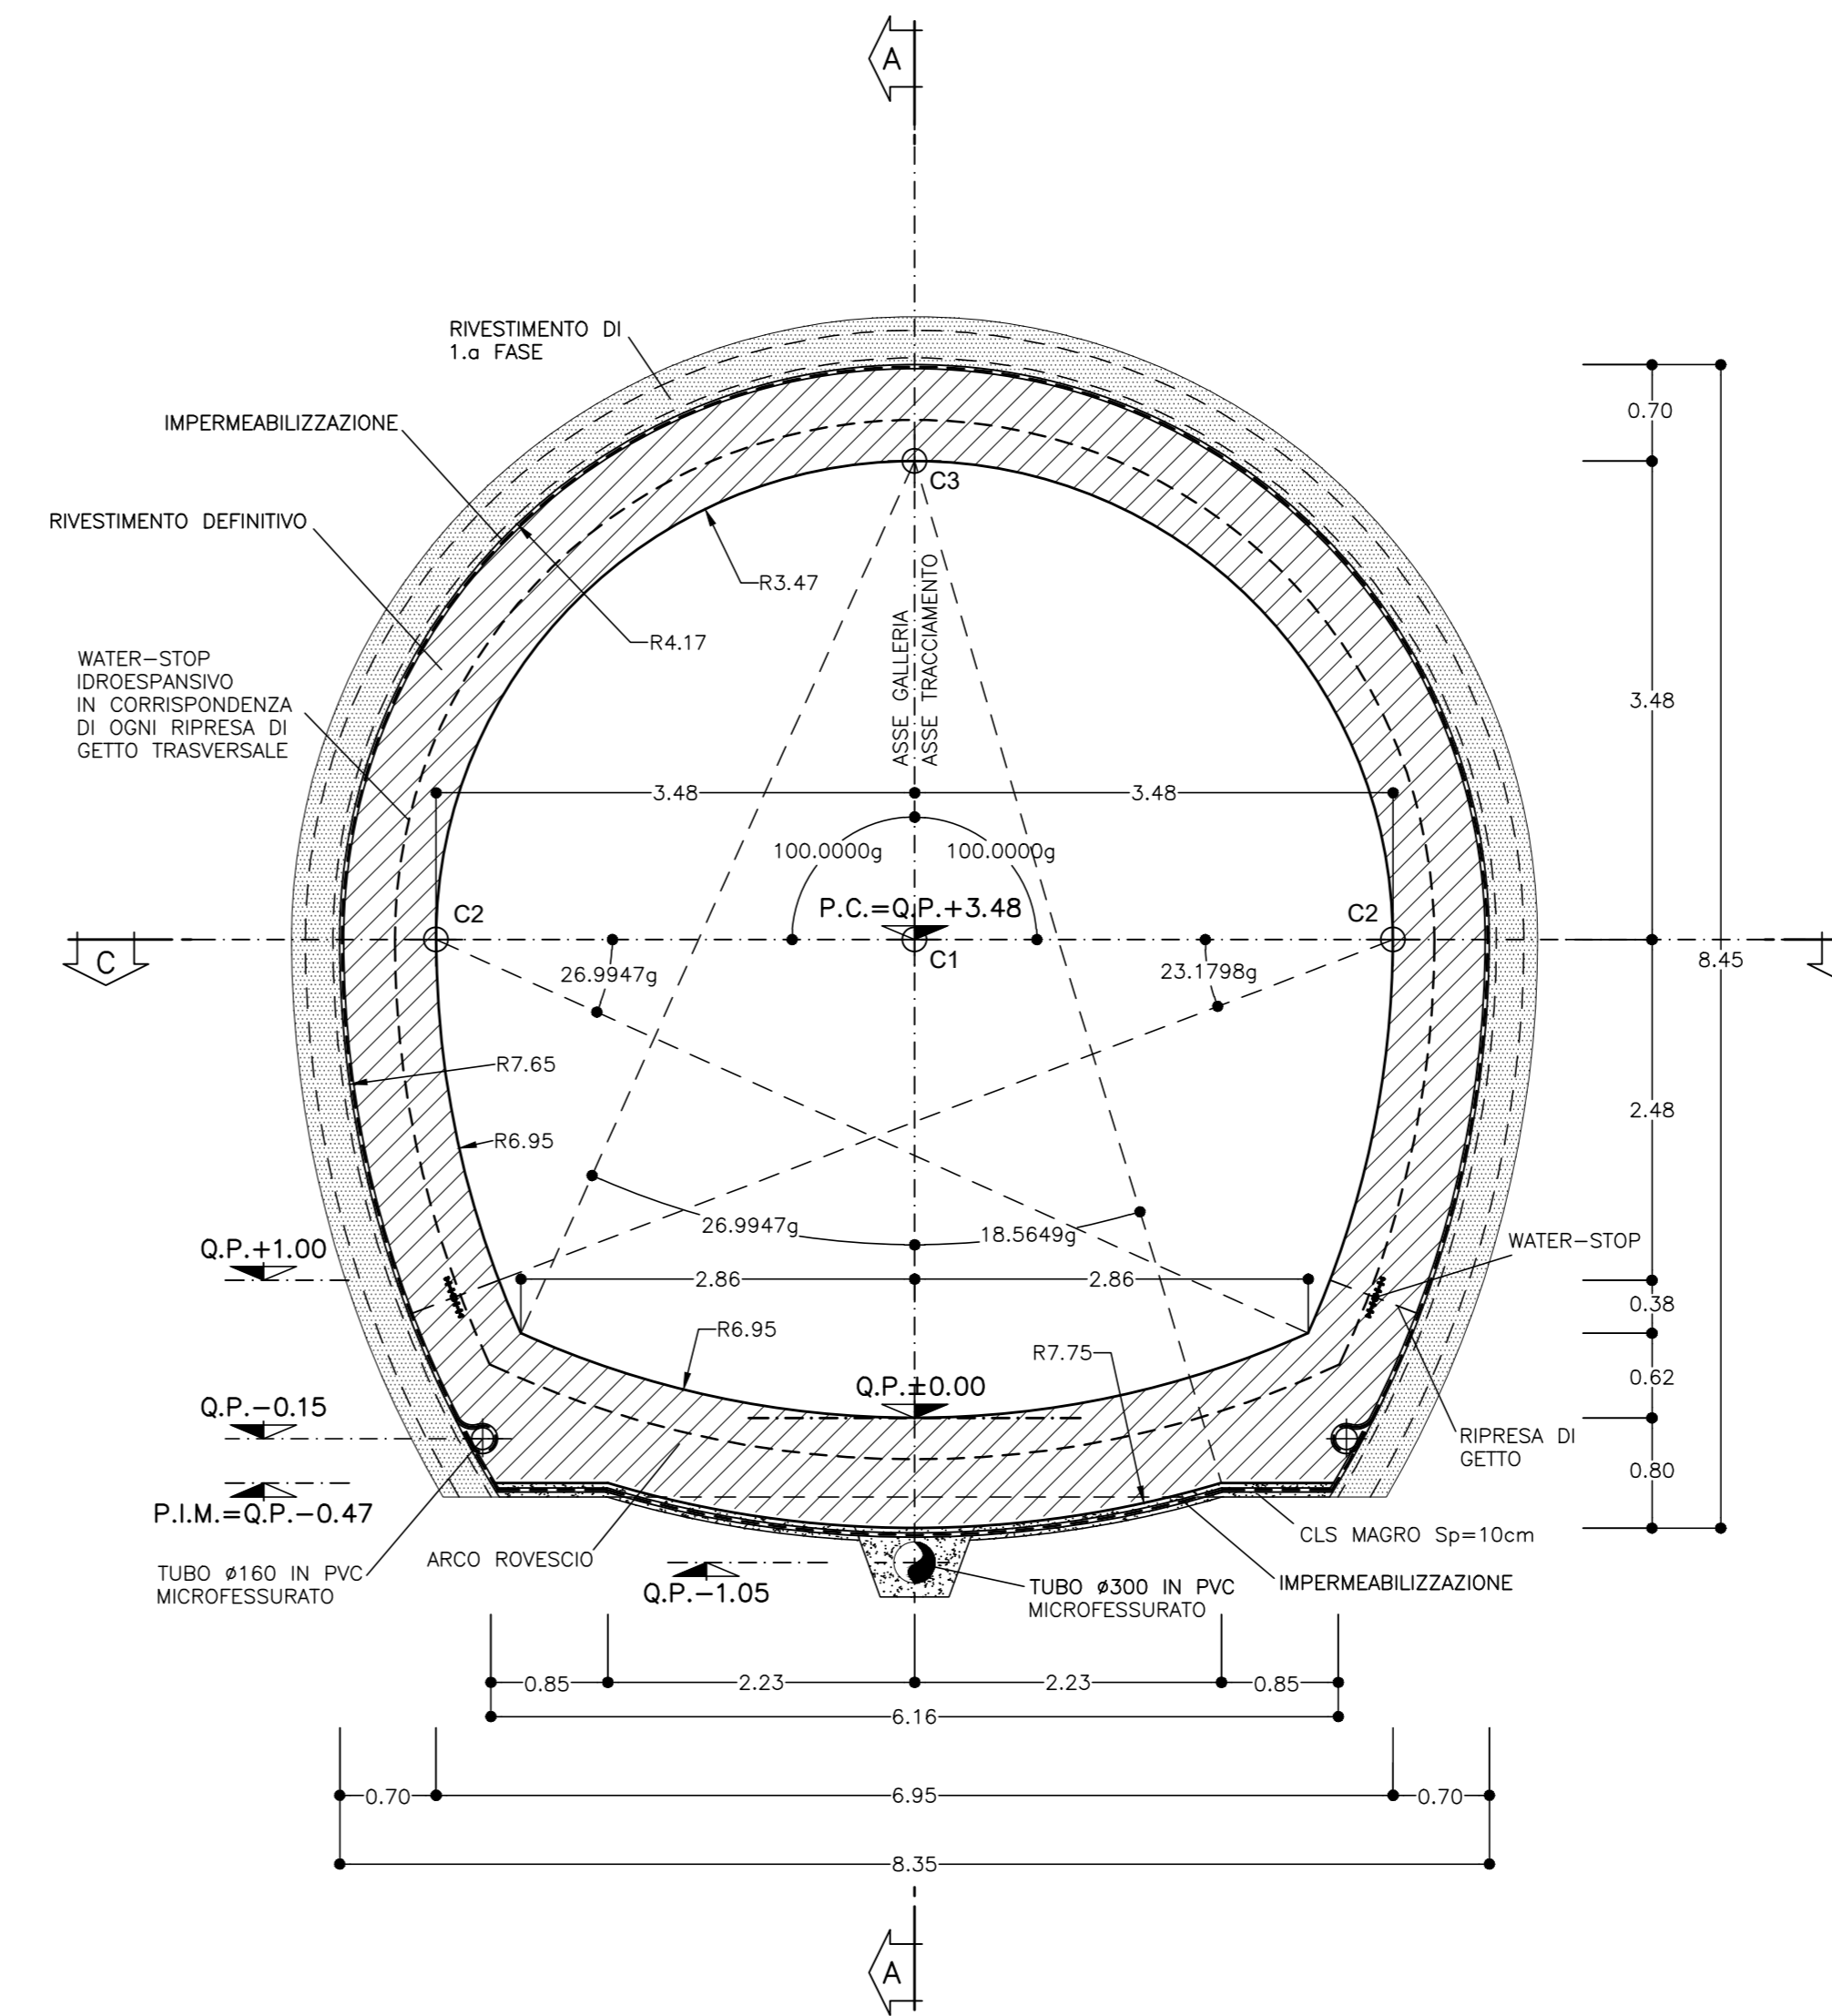


**NOTA**  
PER LE CARATTERISTICHE DEI MATERIALI FARE RIFERIMENTO ALL'ELABORATO:  
Tabella delle caratteristiche dei materiali - cod. PE-GAL-000-GE-010-DC.

**LEGGENDA**



- P.C. = PIANO DEI CENTRI
- Q.P. = QUOTA DI PROGETTO
- P.S. = PIANO DI SCAVO
- P.I.M. = PIANO DI IMPOSTA MURETTE

DESCRIZIONE	UNITA'	QUANTITA'
Impermeabilizzazione	m <sup>2</sup> /m	28,59
Rivestimento definitivo - cls magro (10cm)	m <sup>2</sup> /m	0,57
Rivestimento definitivo - cls arco rovescio	m <sup>2</sup> /m	6,17
Rivestimento definitivo - cls calotta e piedritti	m <sup>2</sup> /m	11,57
Rivestimento definitivo - casseri calotta	m <sup>2</sup> /m	16,81


PARTICOLARE MURETTA  
SCALA 1:10

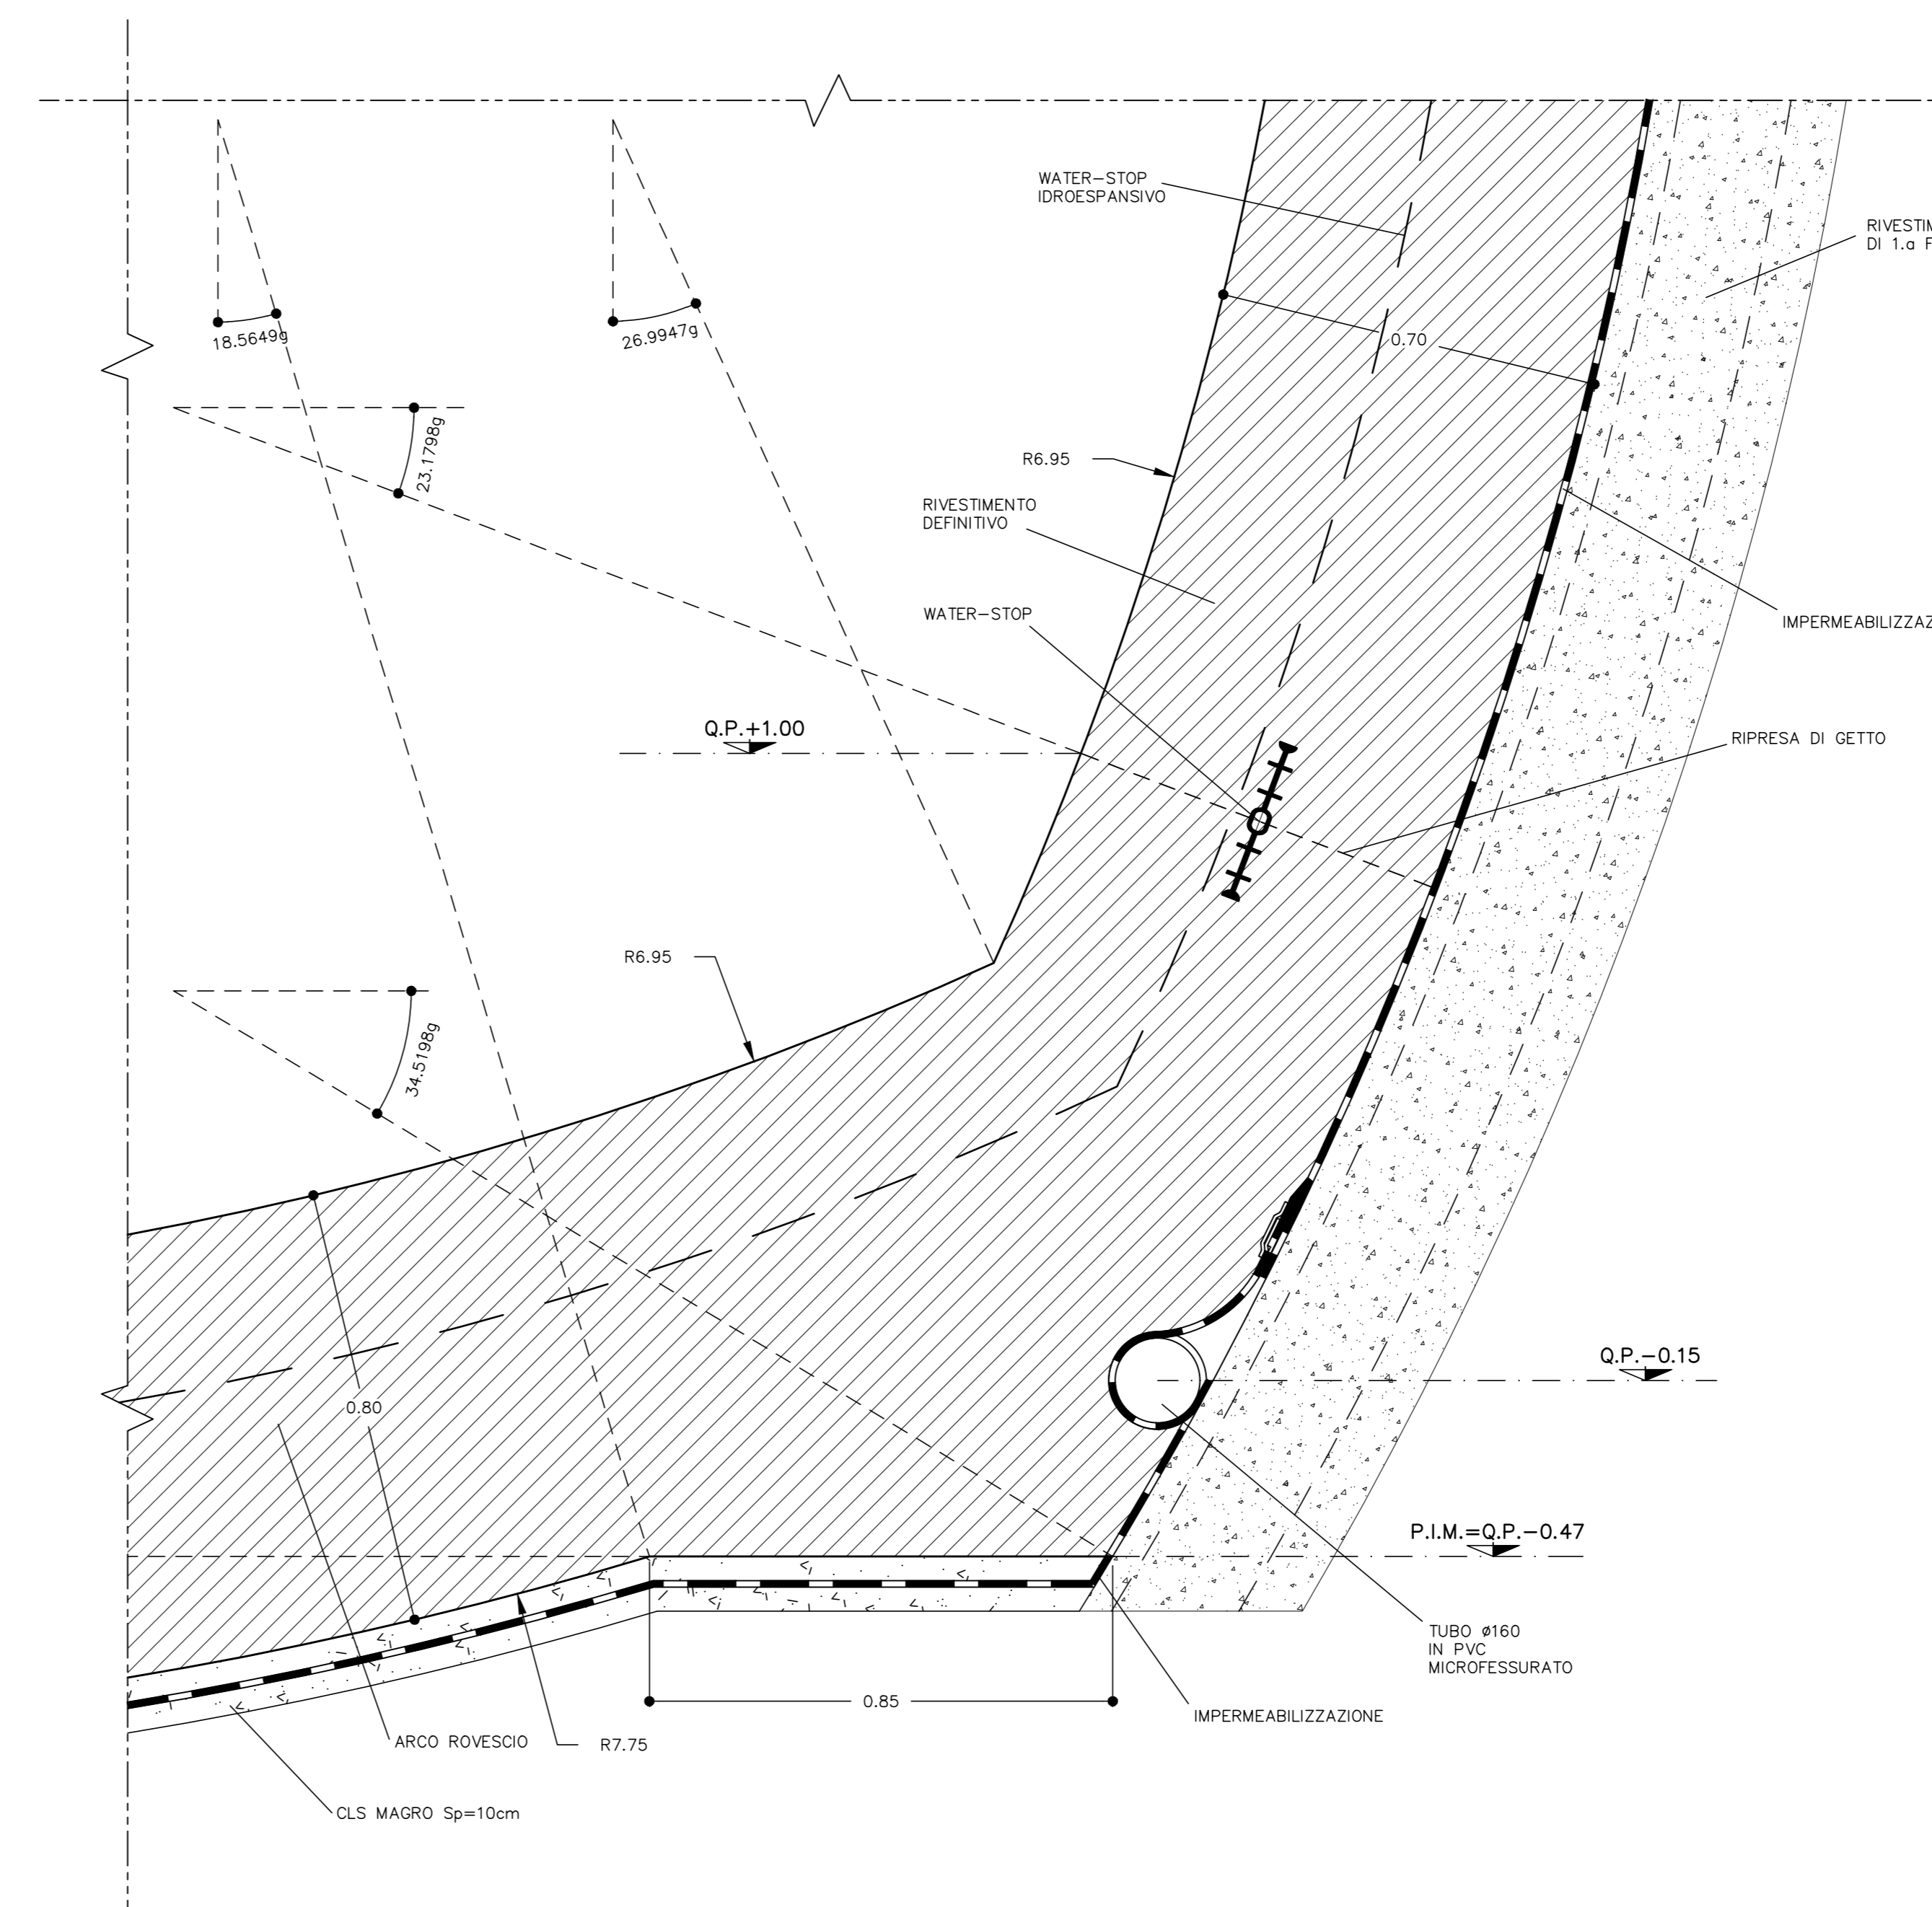

SEZIONE C-C  
SCALA 1:50  
PIANTA

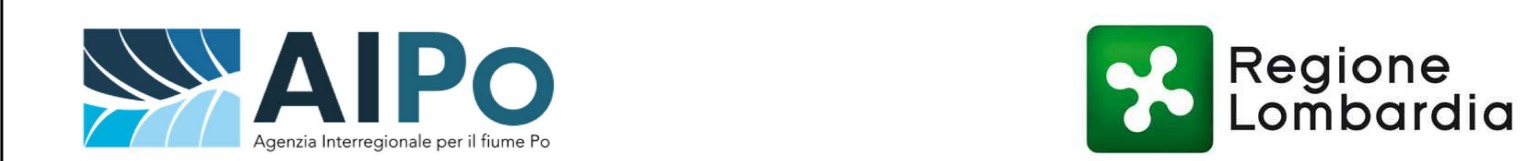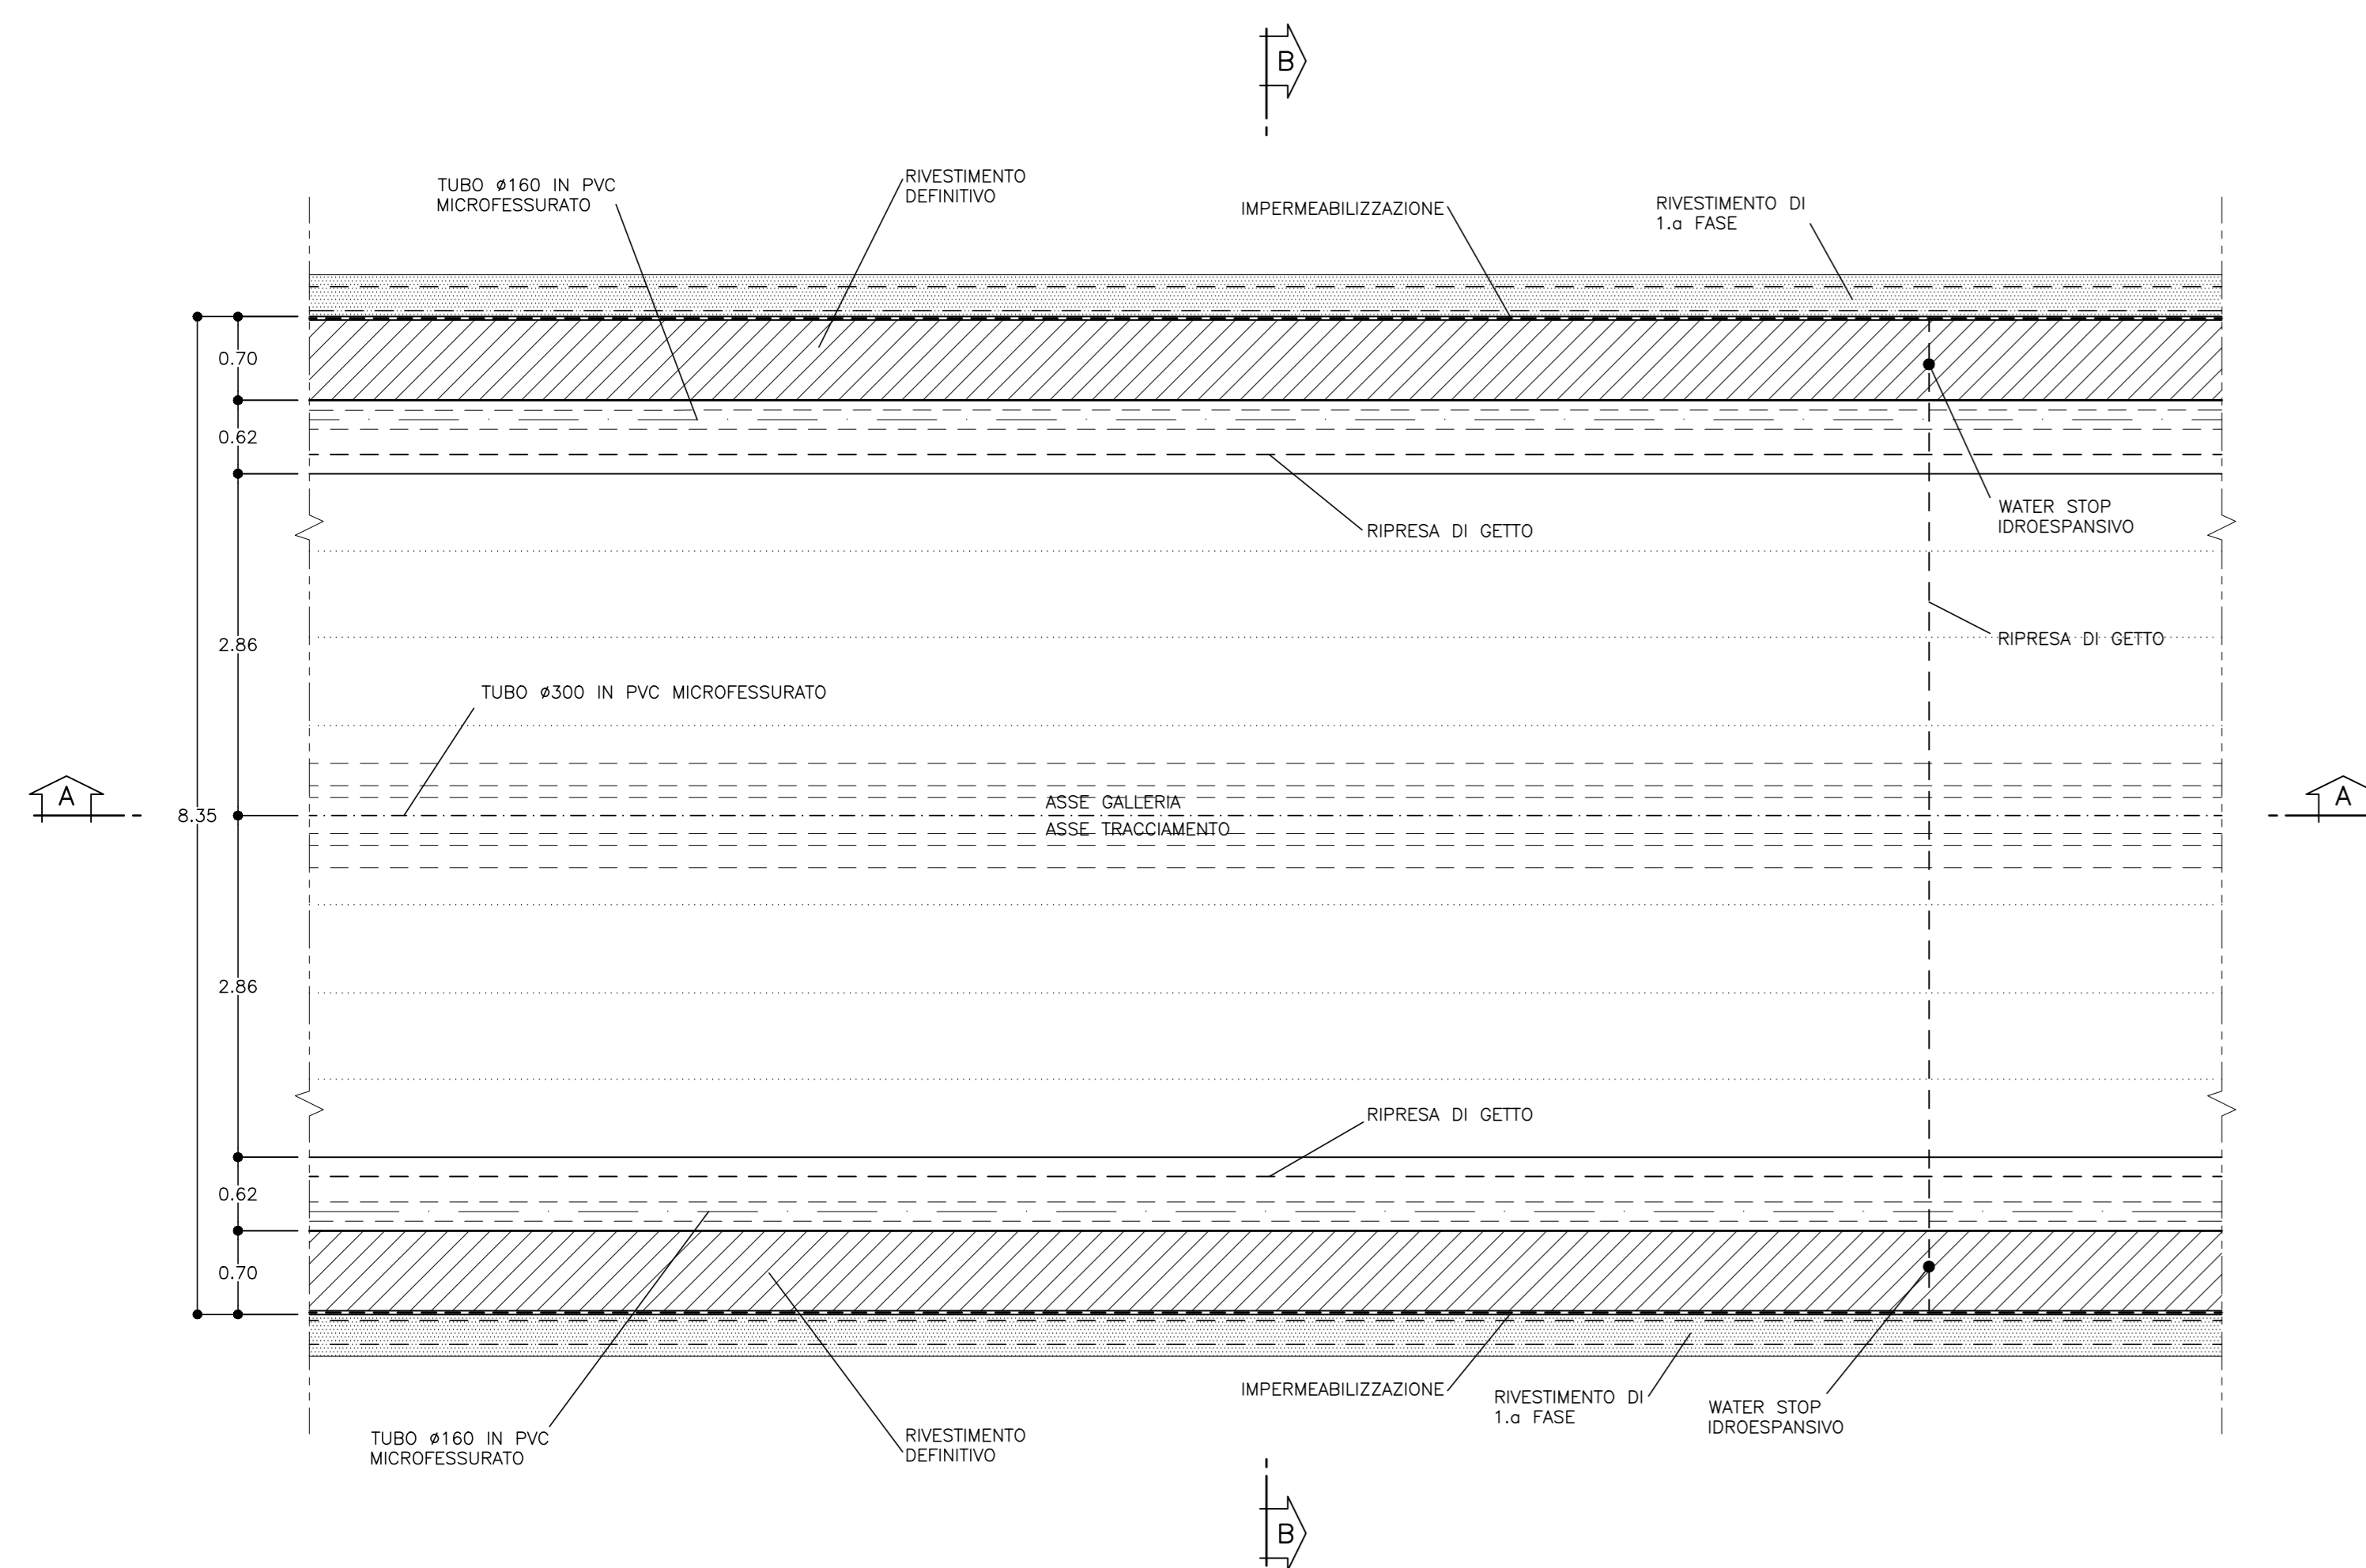

**NUOVE OPERE DI REGOLAZIONE PER LA MESSA IN SICUREZZA DEL LAGO D'IDRO**

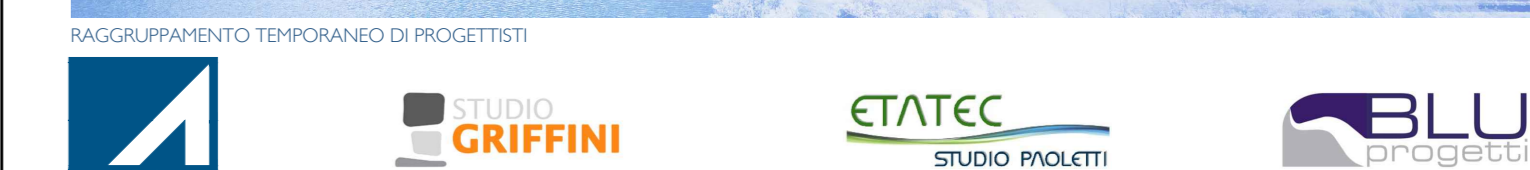

**PROGETTO ESECUTIVO**

**GALLERIA**  
GALLERIA NATURALE - RIVESTIMENTI DEFINITIVI  
Sezione tipo C2 - Carpenteria

Fase	Ambito	Opera	Argomento	Progressivo	Tipo elaborato	Revisione	
FE	GAL	CLN	RD	021	CP	A	
Redatto	M. Cucchi	Comitato	M. Ghidoli	Approvato	P. Galvanin	Scala	1:50
						Data	18/10/22

IL RESPONSABILE UNICO DEL PROCEEDIMENTO  
Ing. M. Vergani

RESPONSABILE INDAGAZIONE PRESTAZIONI PRELIMINARI ALPINA S.p.A.  
Ing. Paolo Etta

PROGETTAZIONE STRUTTURALE ALPINA S.p.A.  
Ing. Paolo Galvanin

REV.	DATA	OGGETTO REVISIONE	REDATTO	CONTROLLATO	APPROVATO
A	18/10/2022	Prima emissione	MCLU	HGI	PGA
-	-	-	-	-	-
-	-	-	-	-	-