



SEZIONE A-A
SCALA 1:50
PROFILO LONGITUDINALE

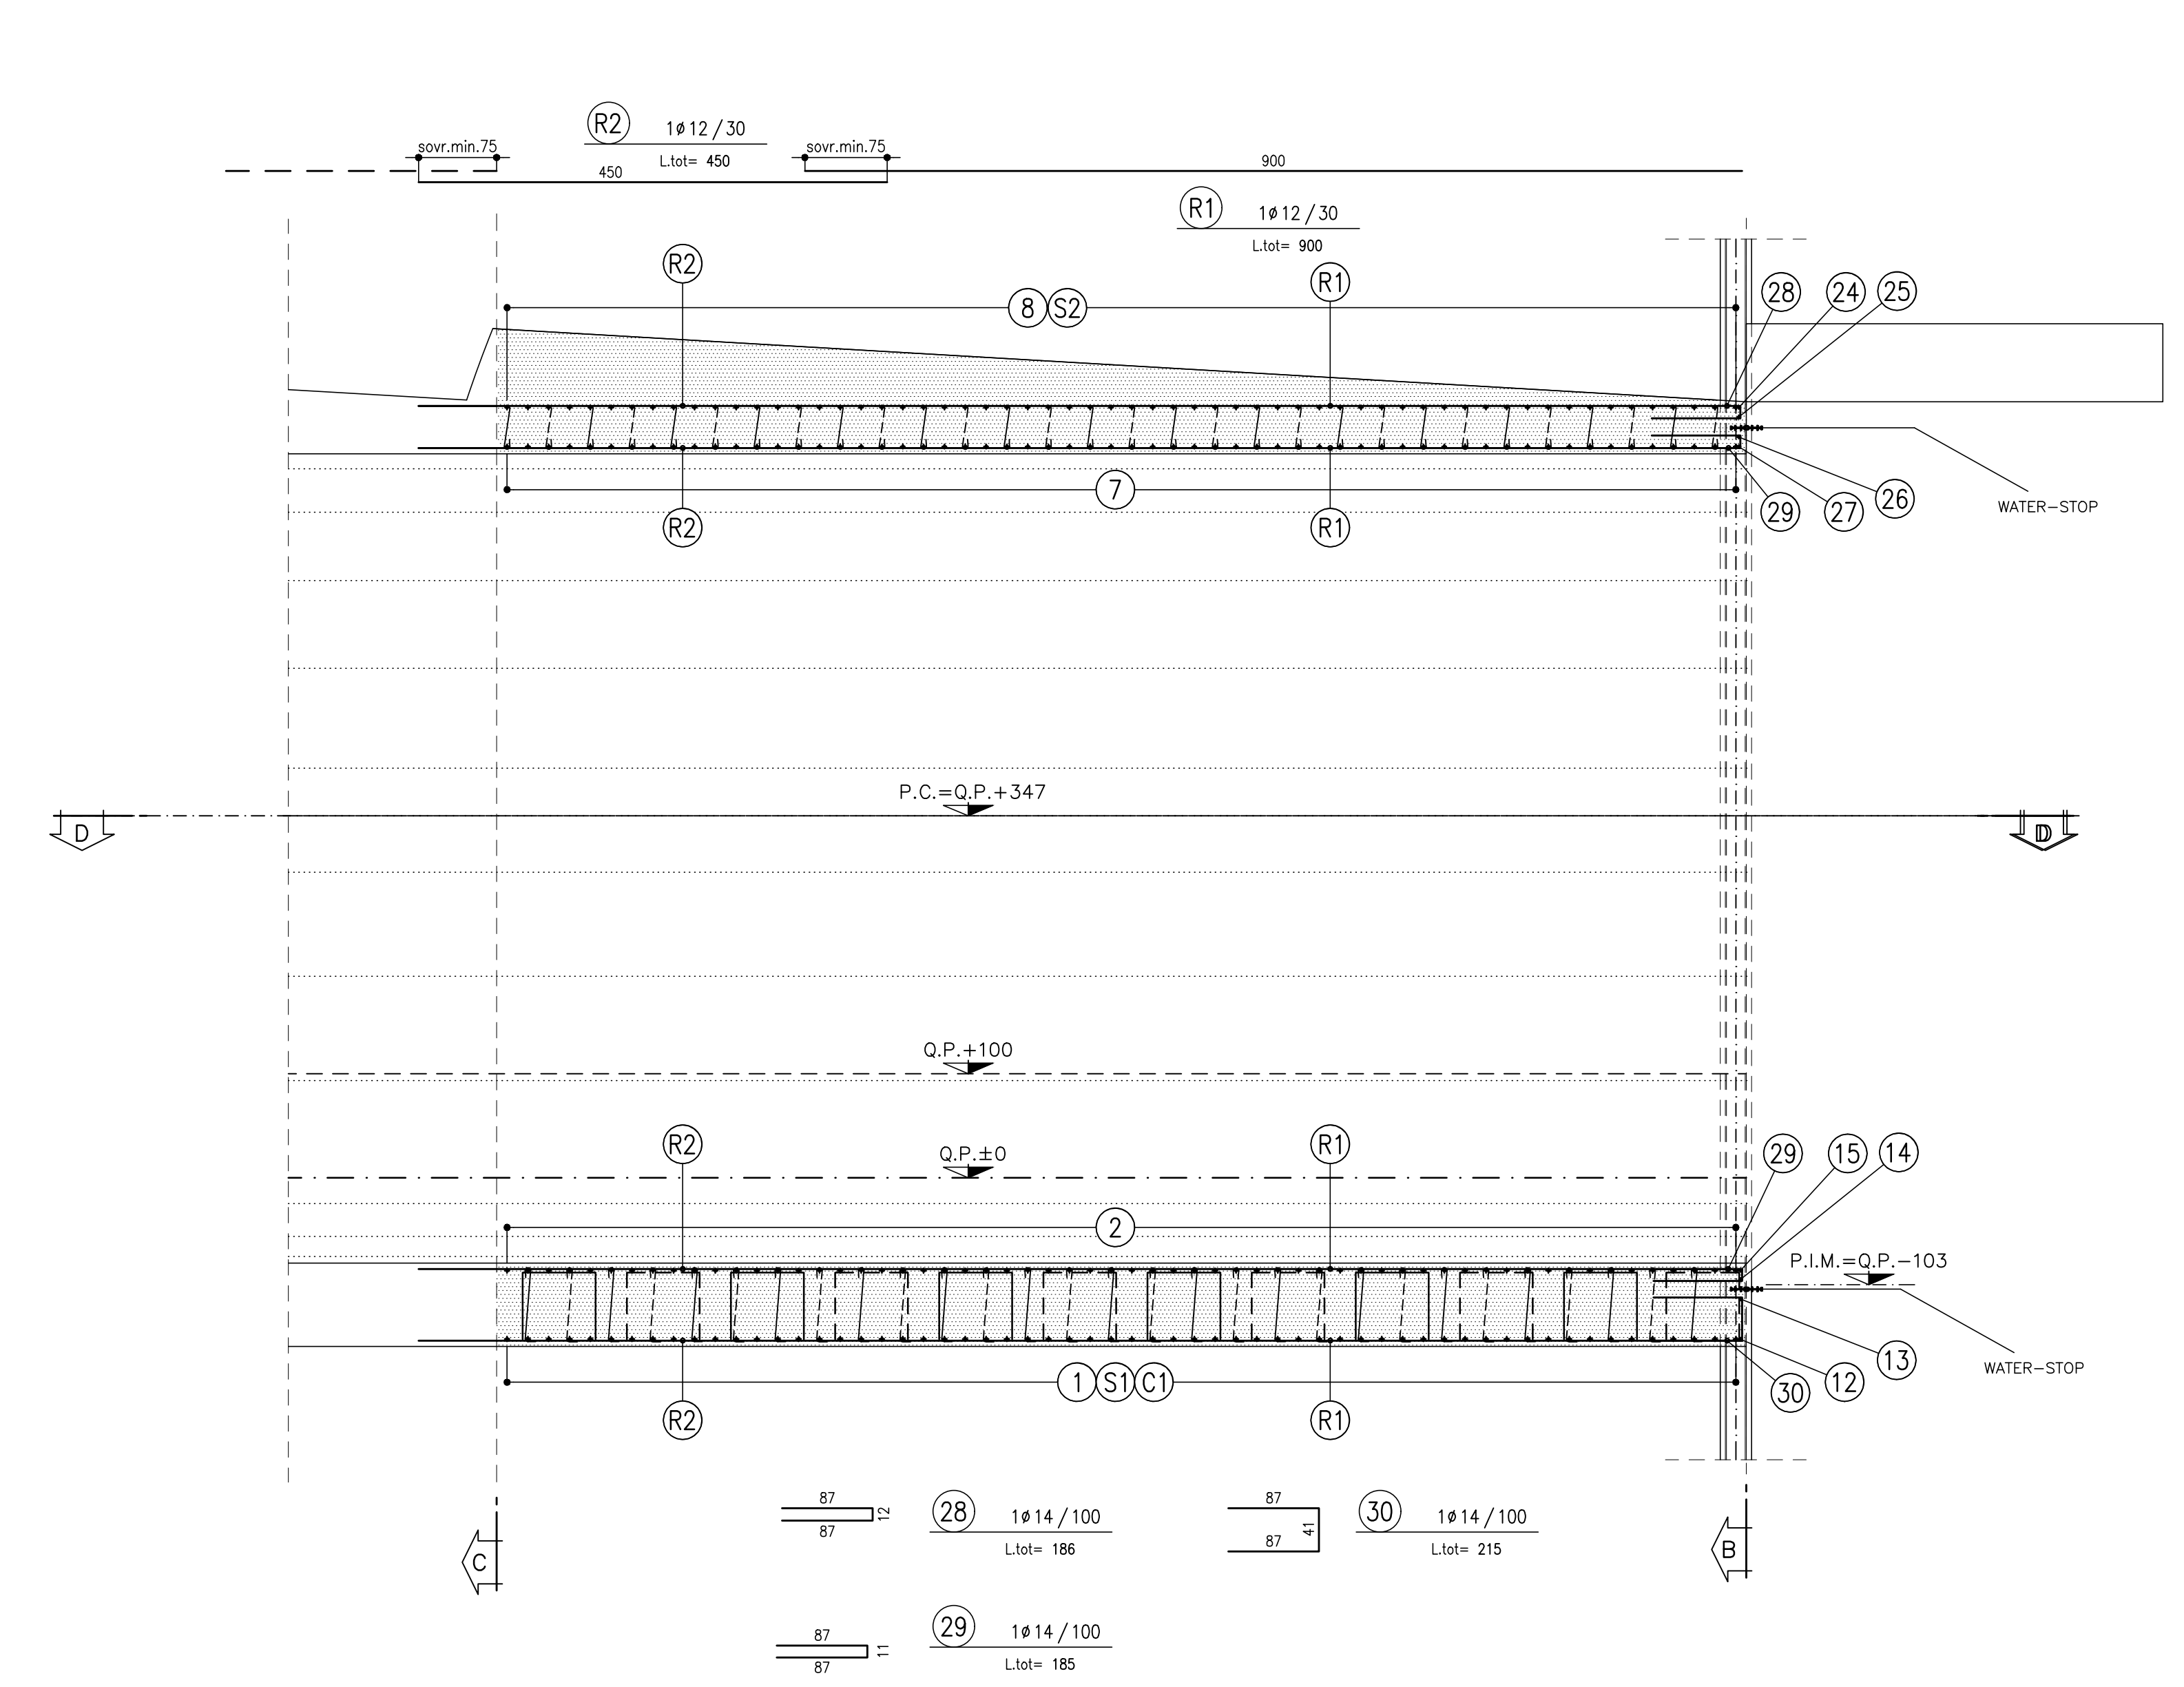


SEZIONE D-D
SCALA 1:50
PIANTA

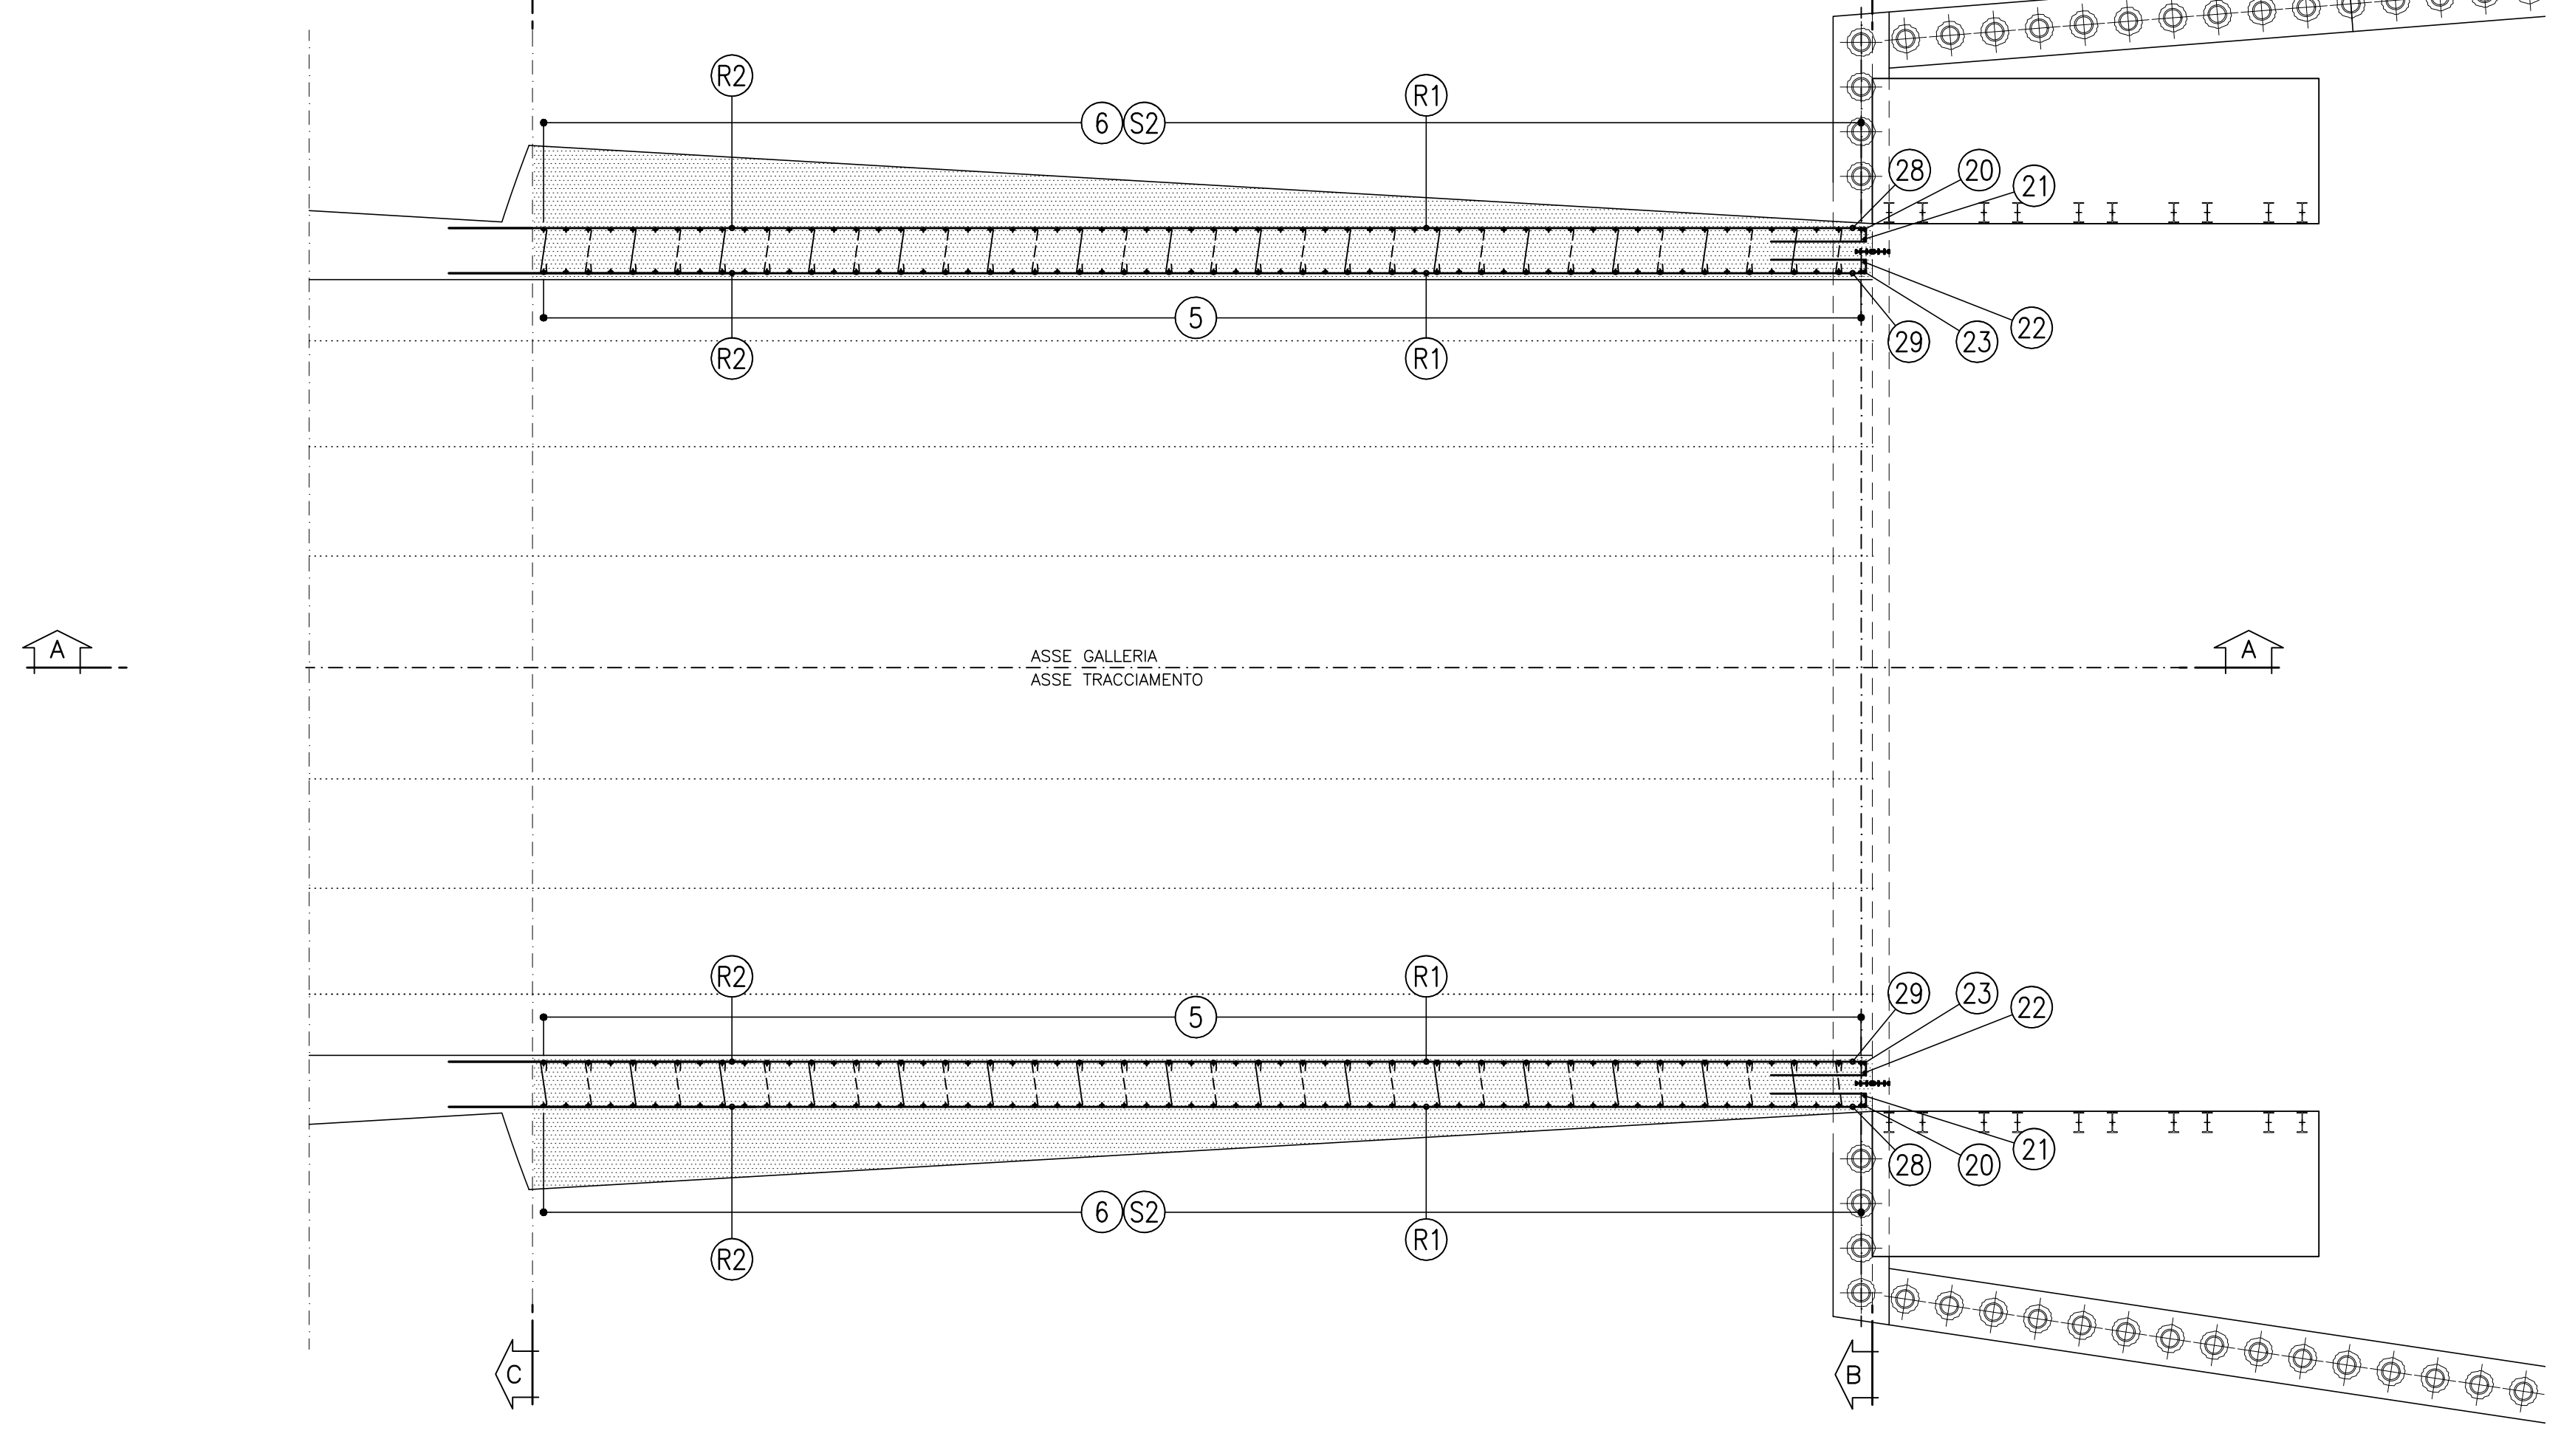


SEZIONE B-B
SCALA 1:50

SEZIONE TRASVERSALE
ARMATURA CORRENTE SEZIONE MINIMA

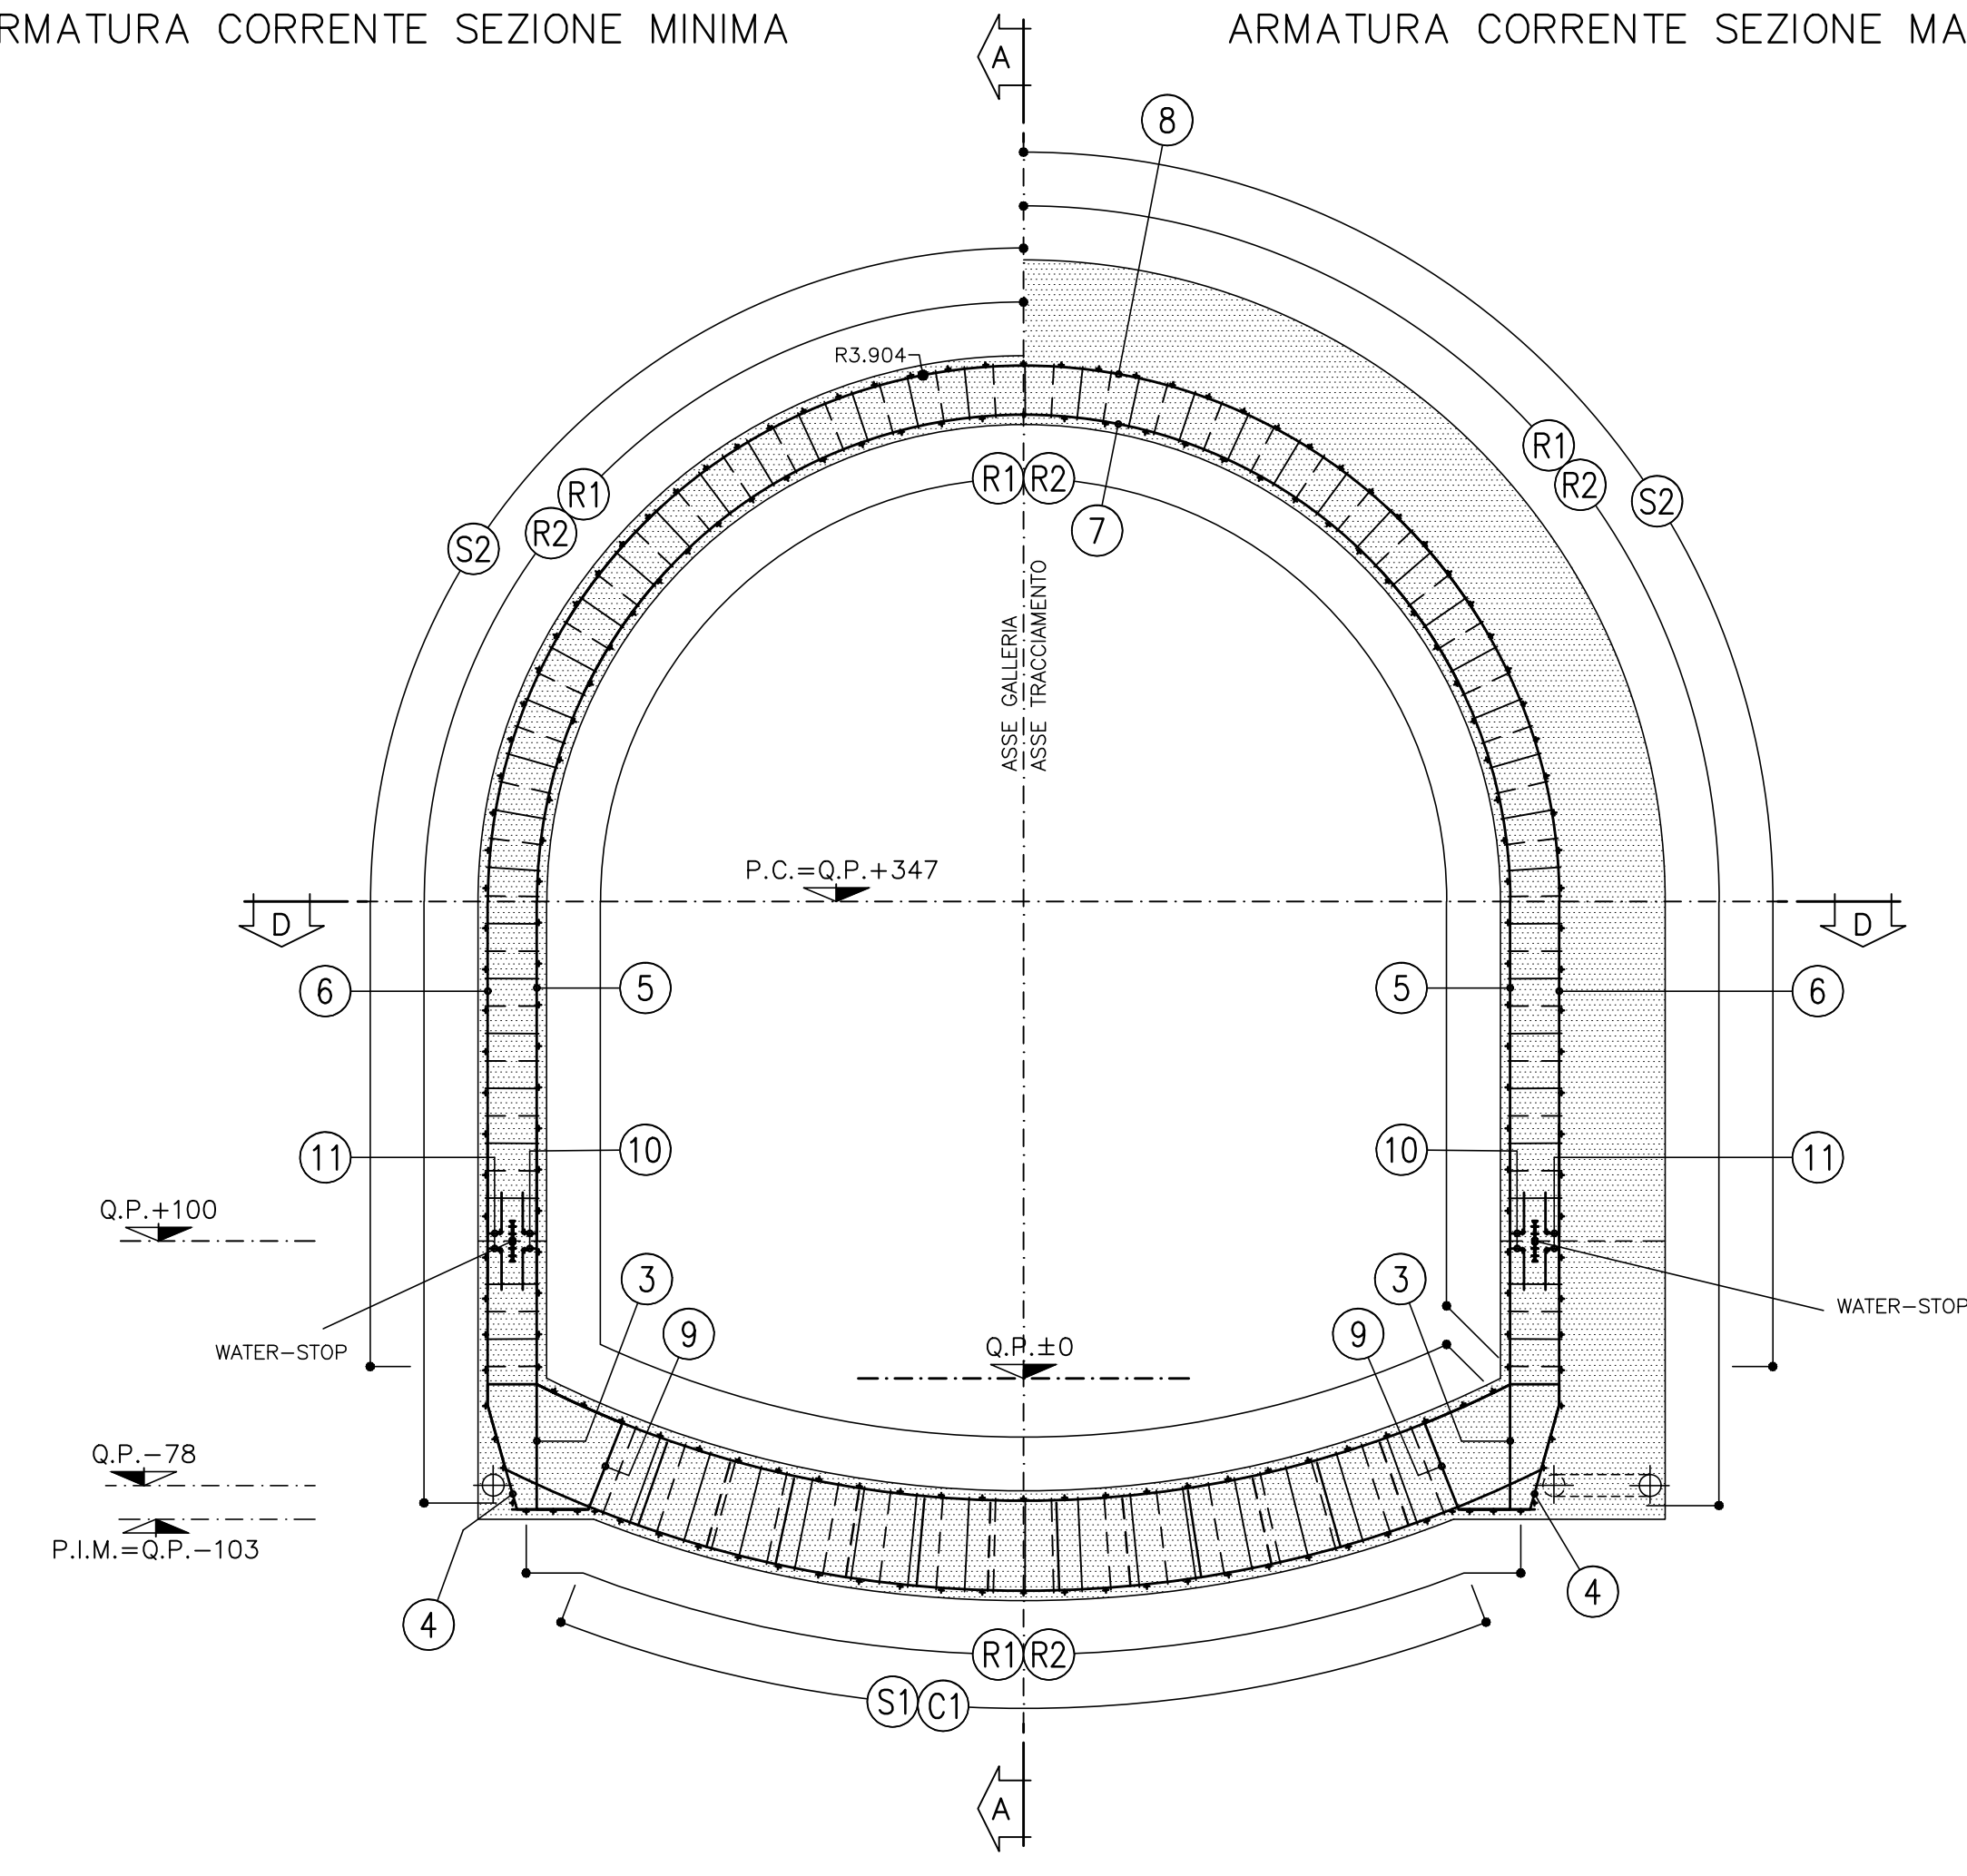




SEZIONE C-C
SCALA 1:50

SEZIONE TRASVERSALE
ARMATURA CORRENTE SEZIONE MASSIMA

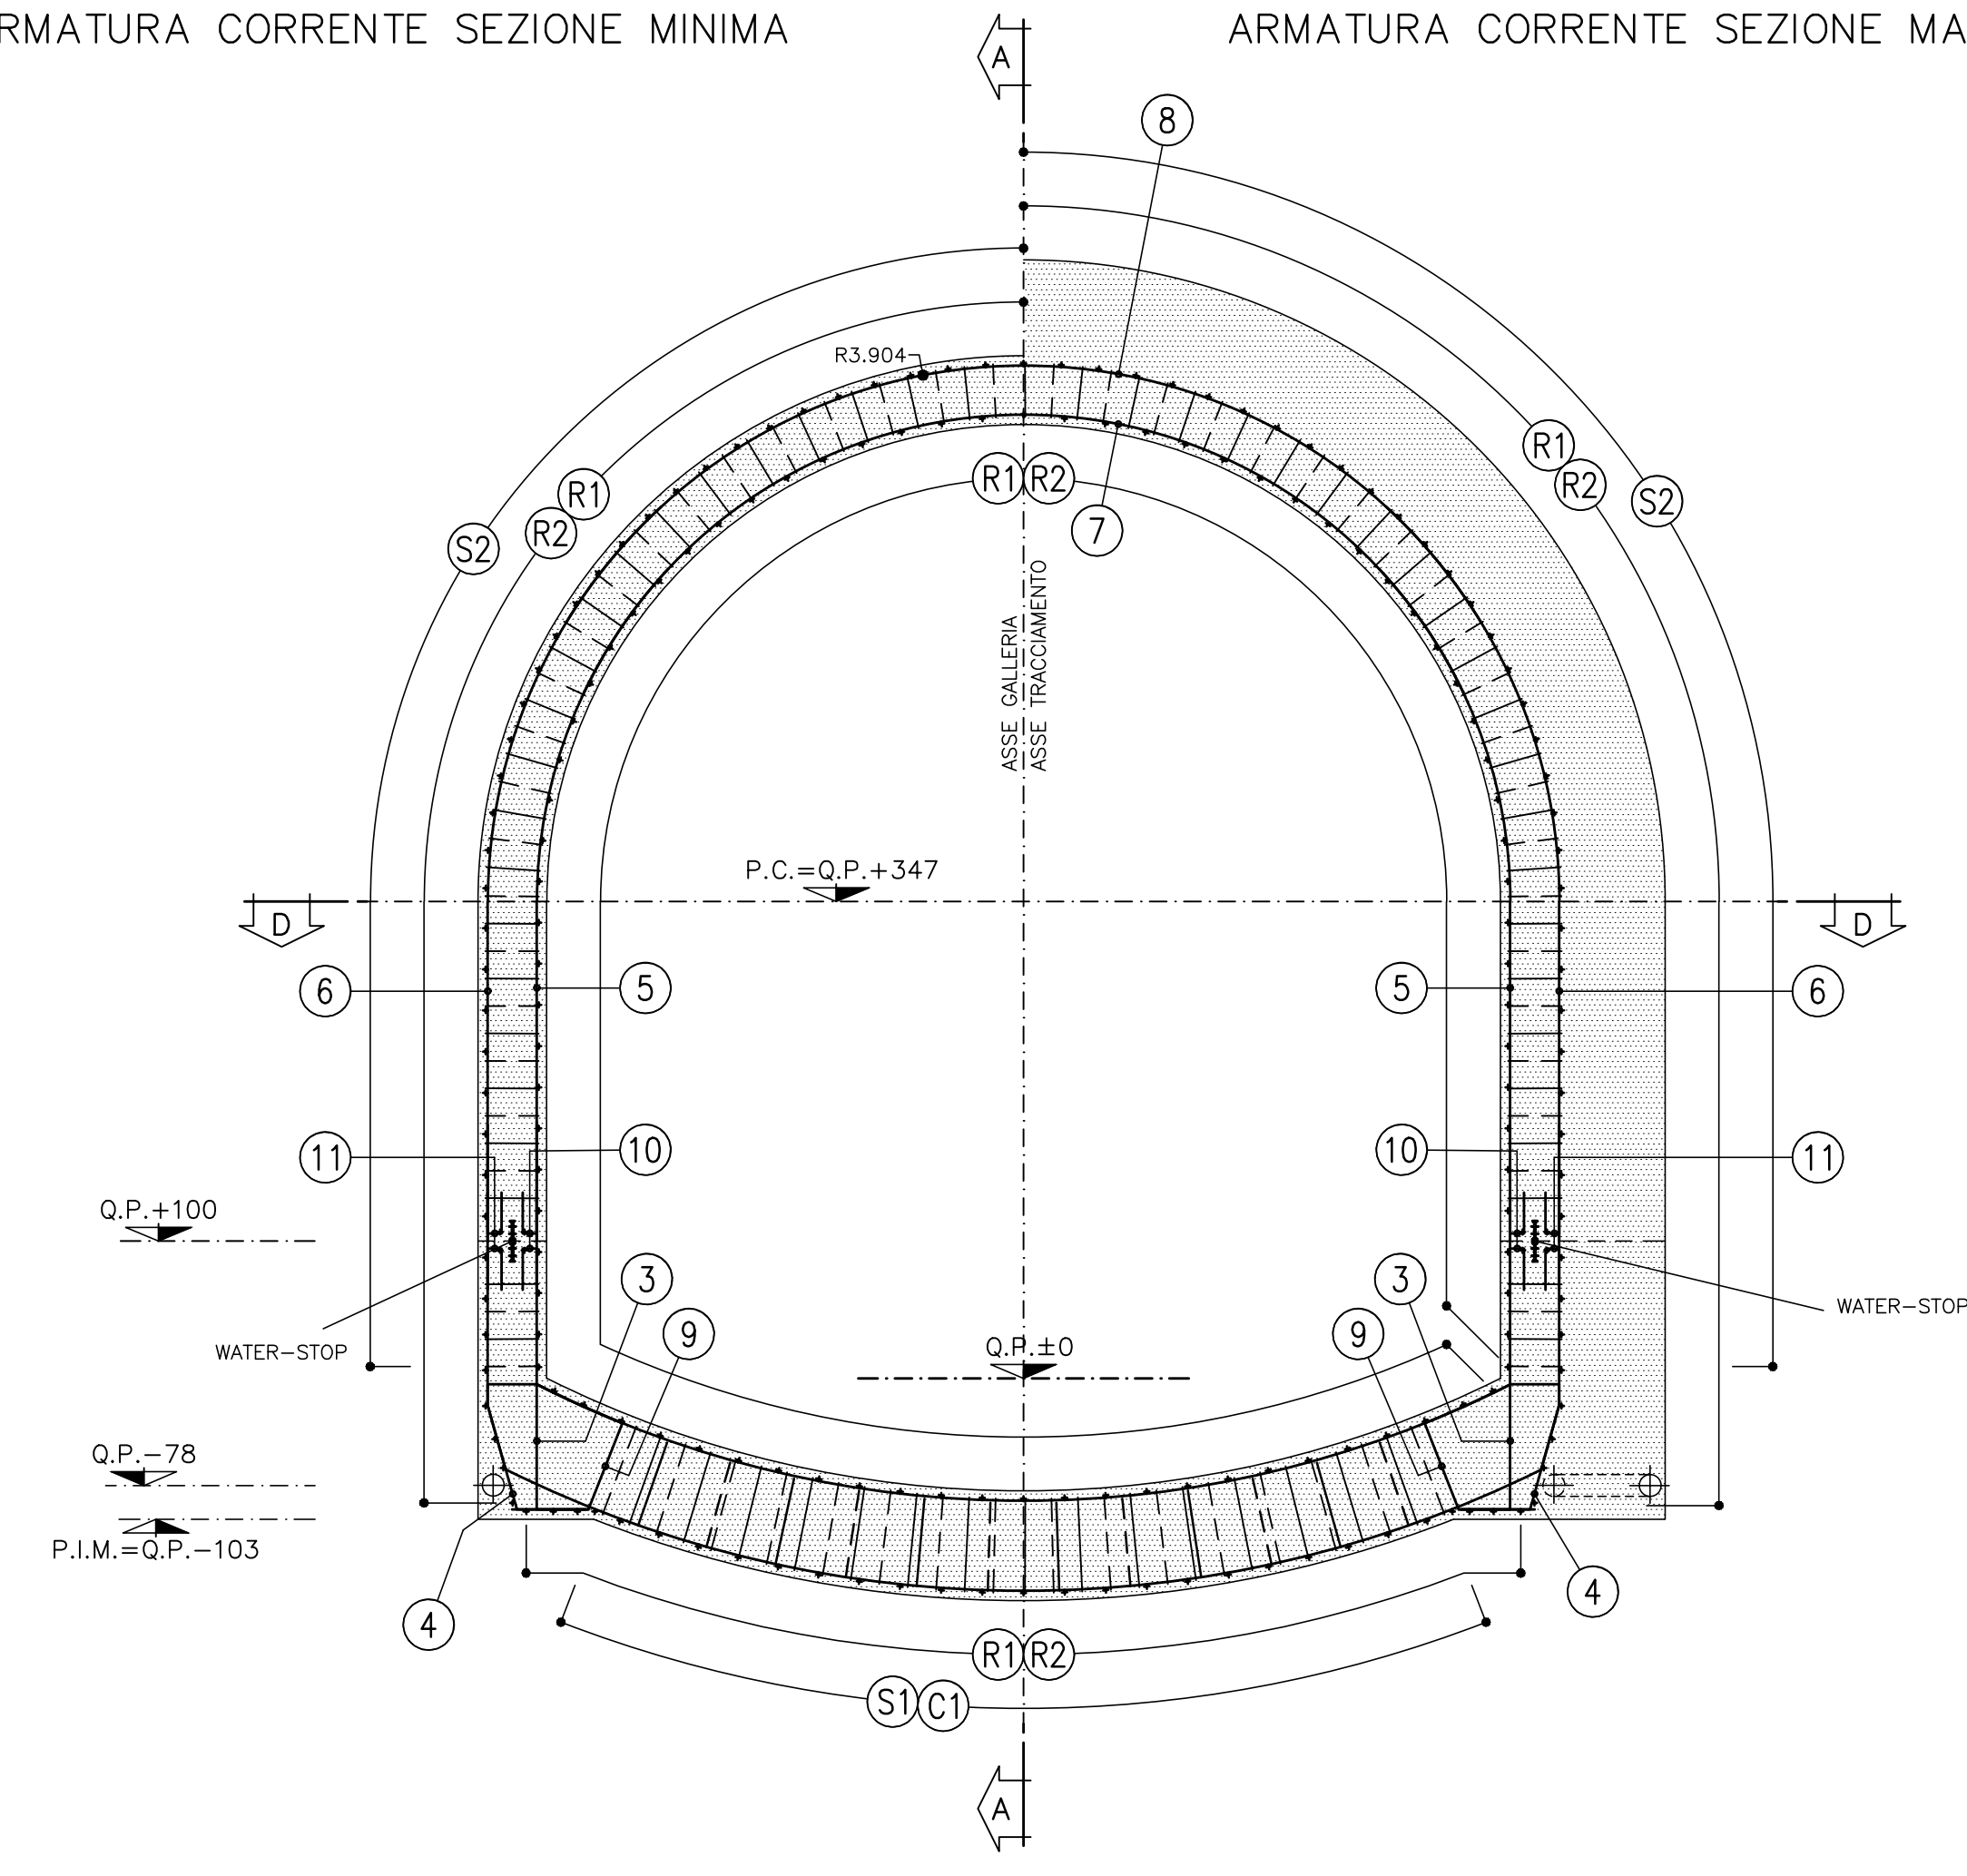

SEZIONE B-B
SCALA 1:50

SEZIONE TRASVERSALE
ARMATURA WATER-STOP

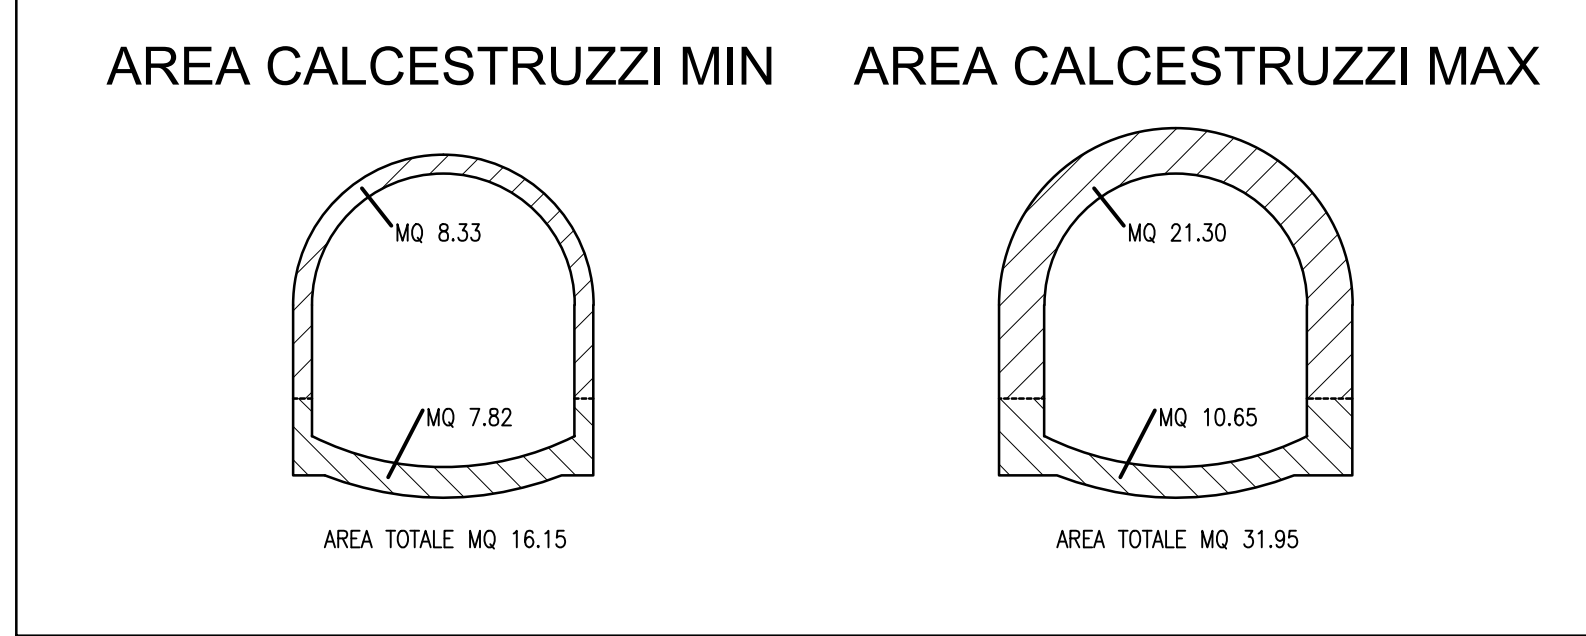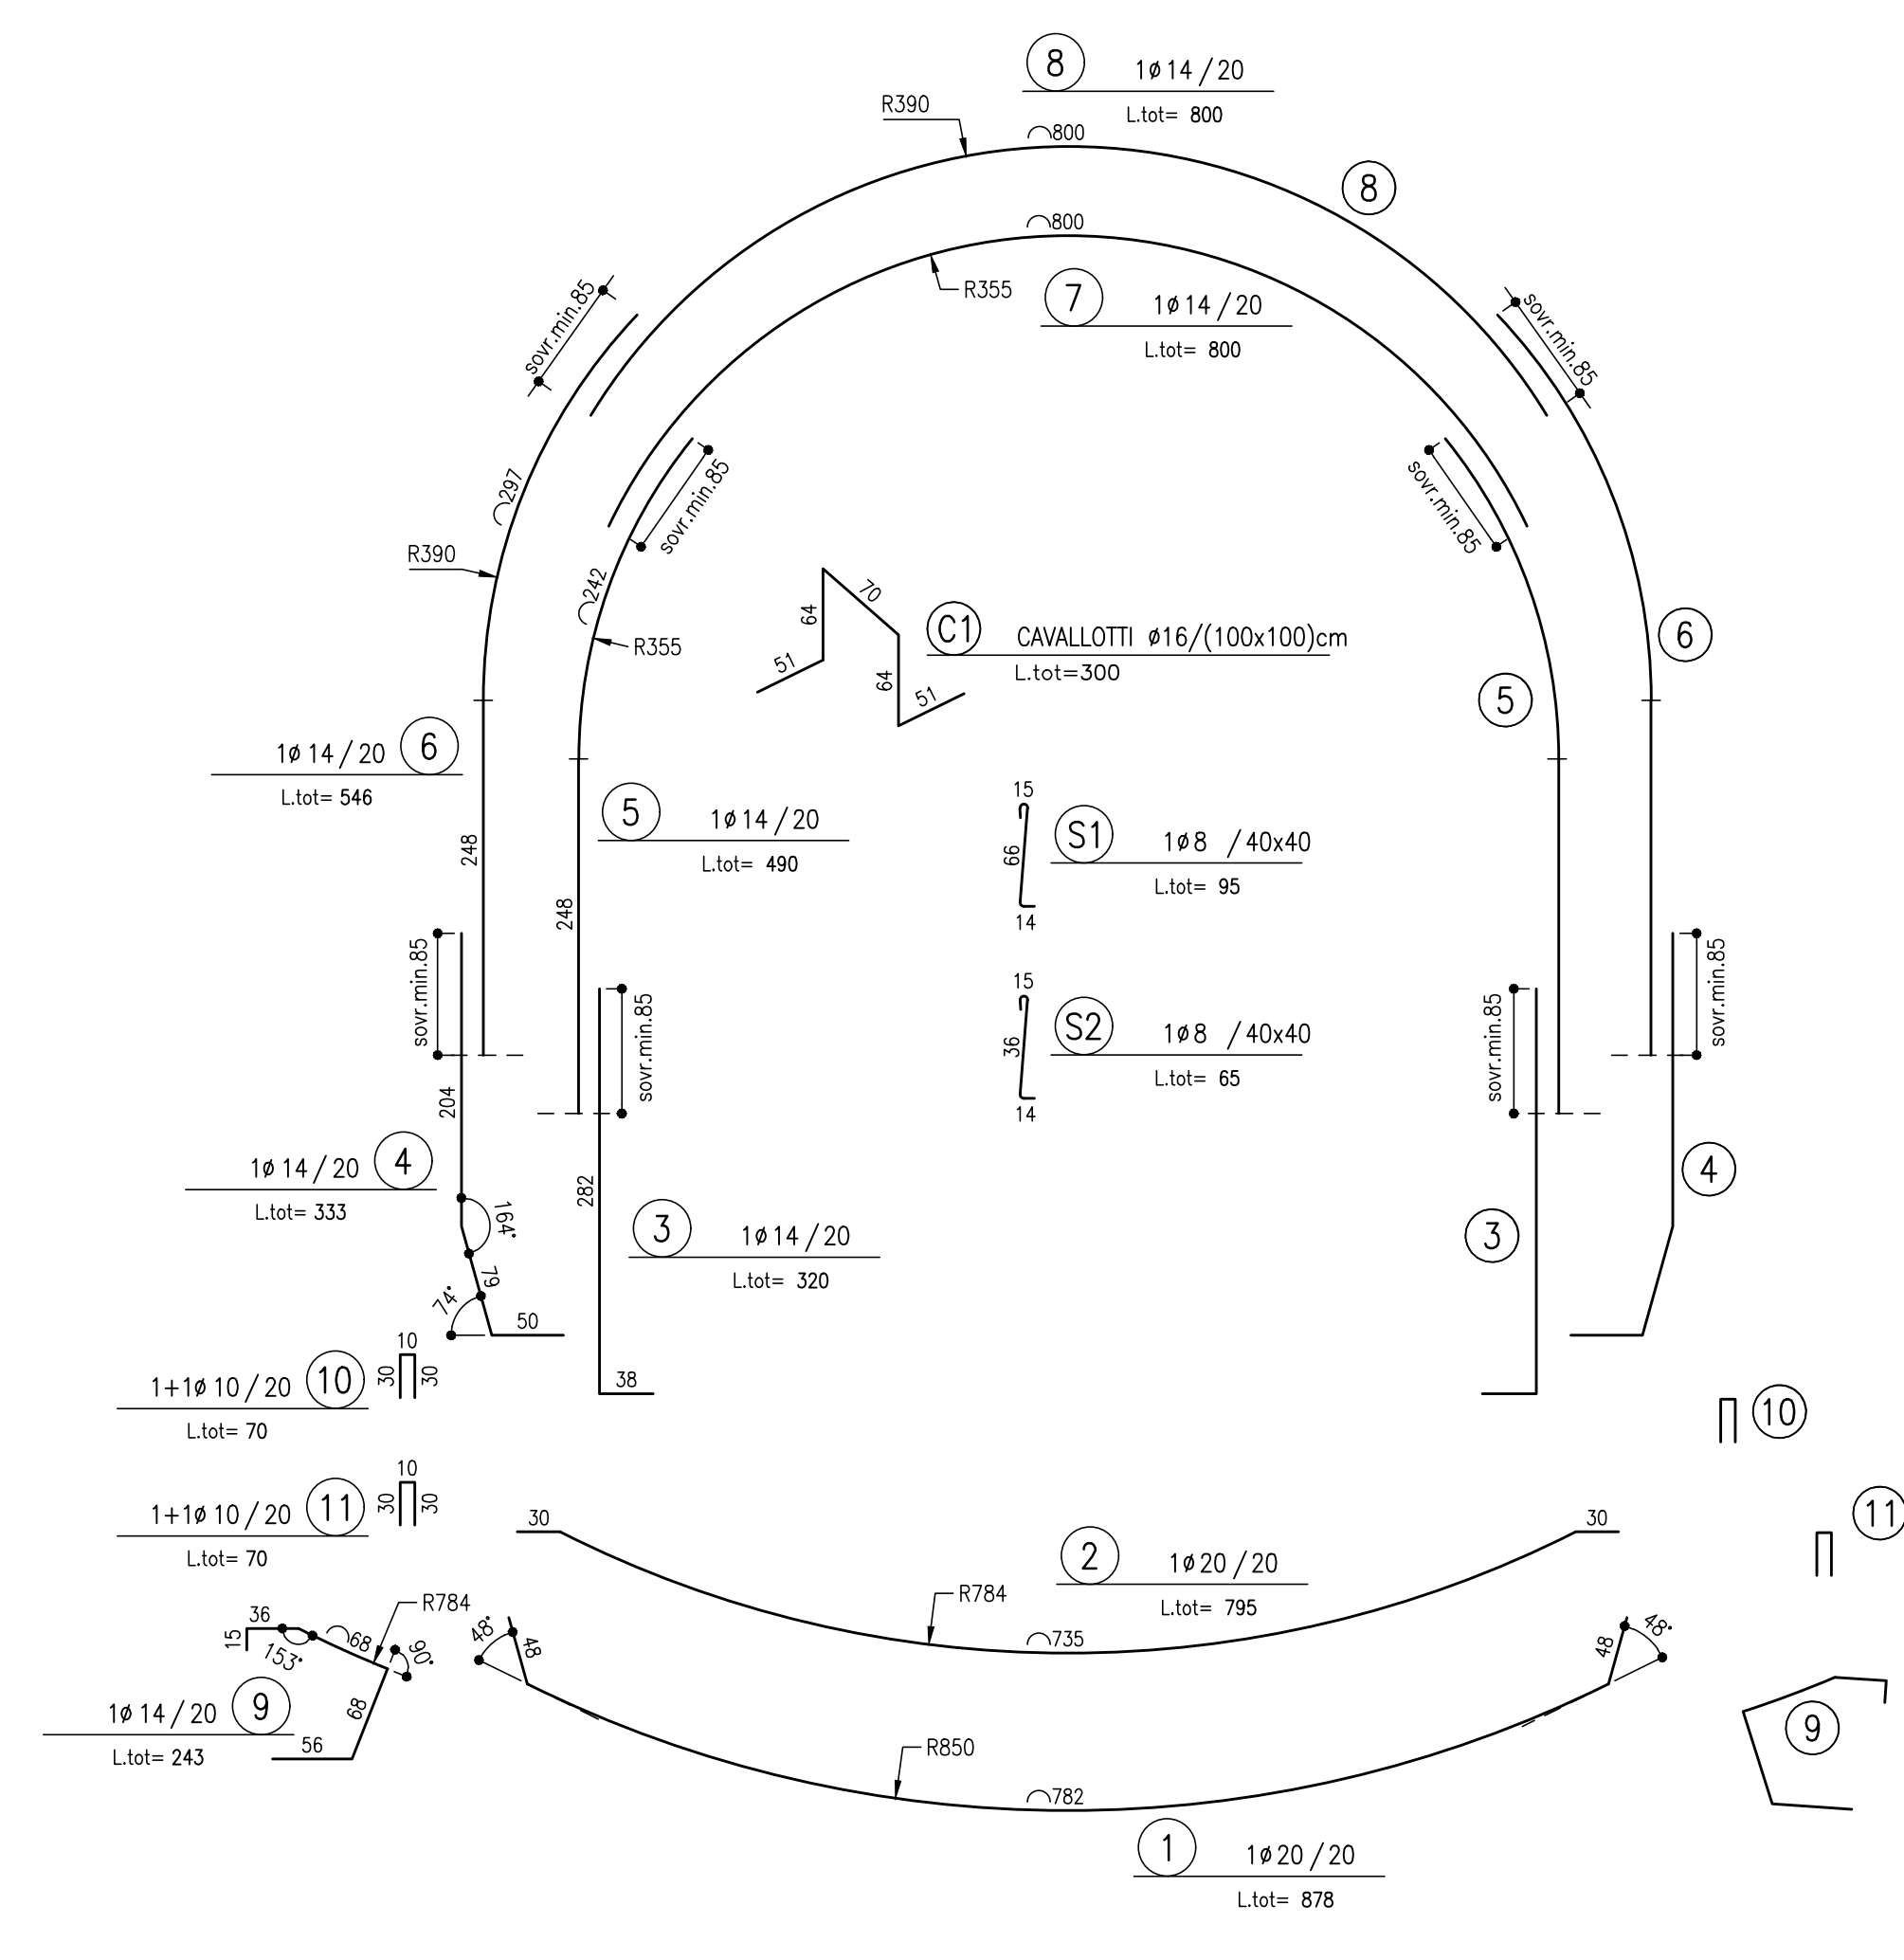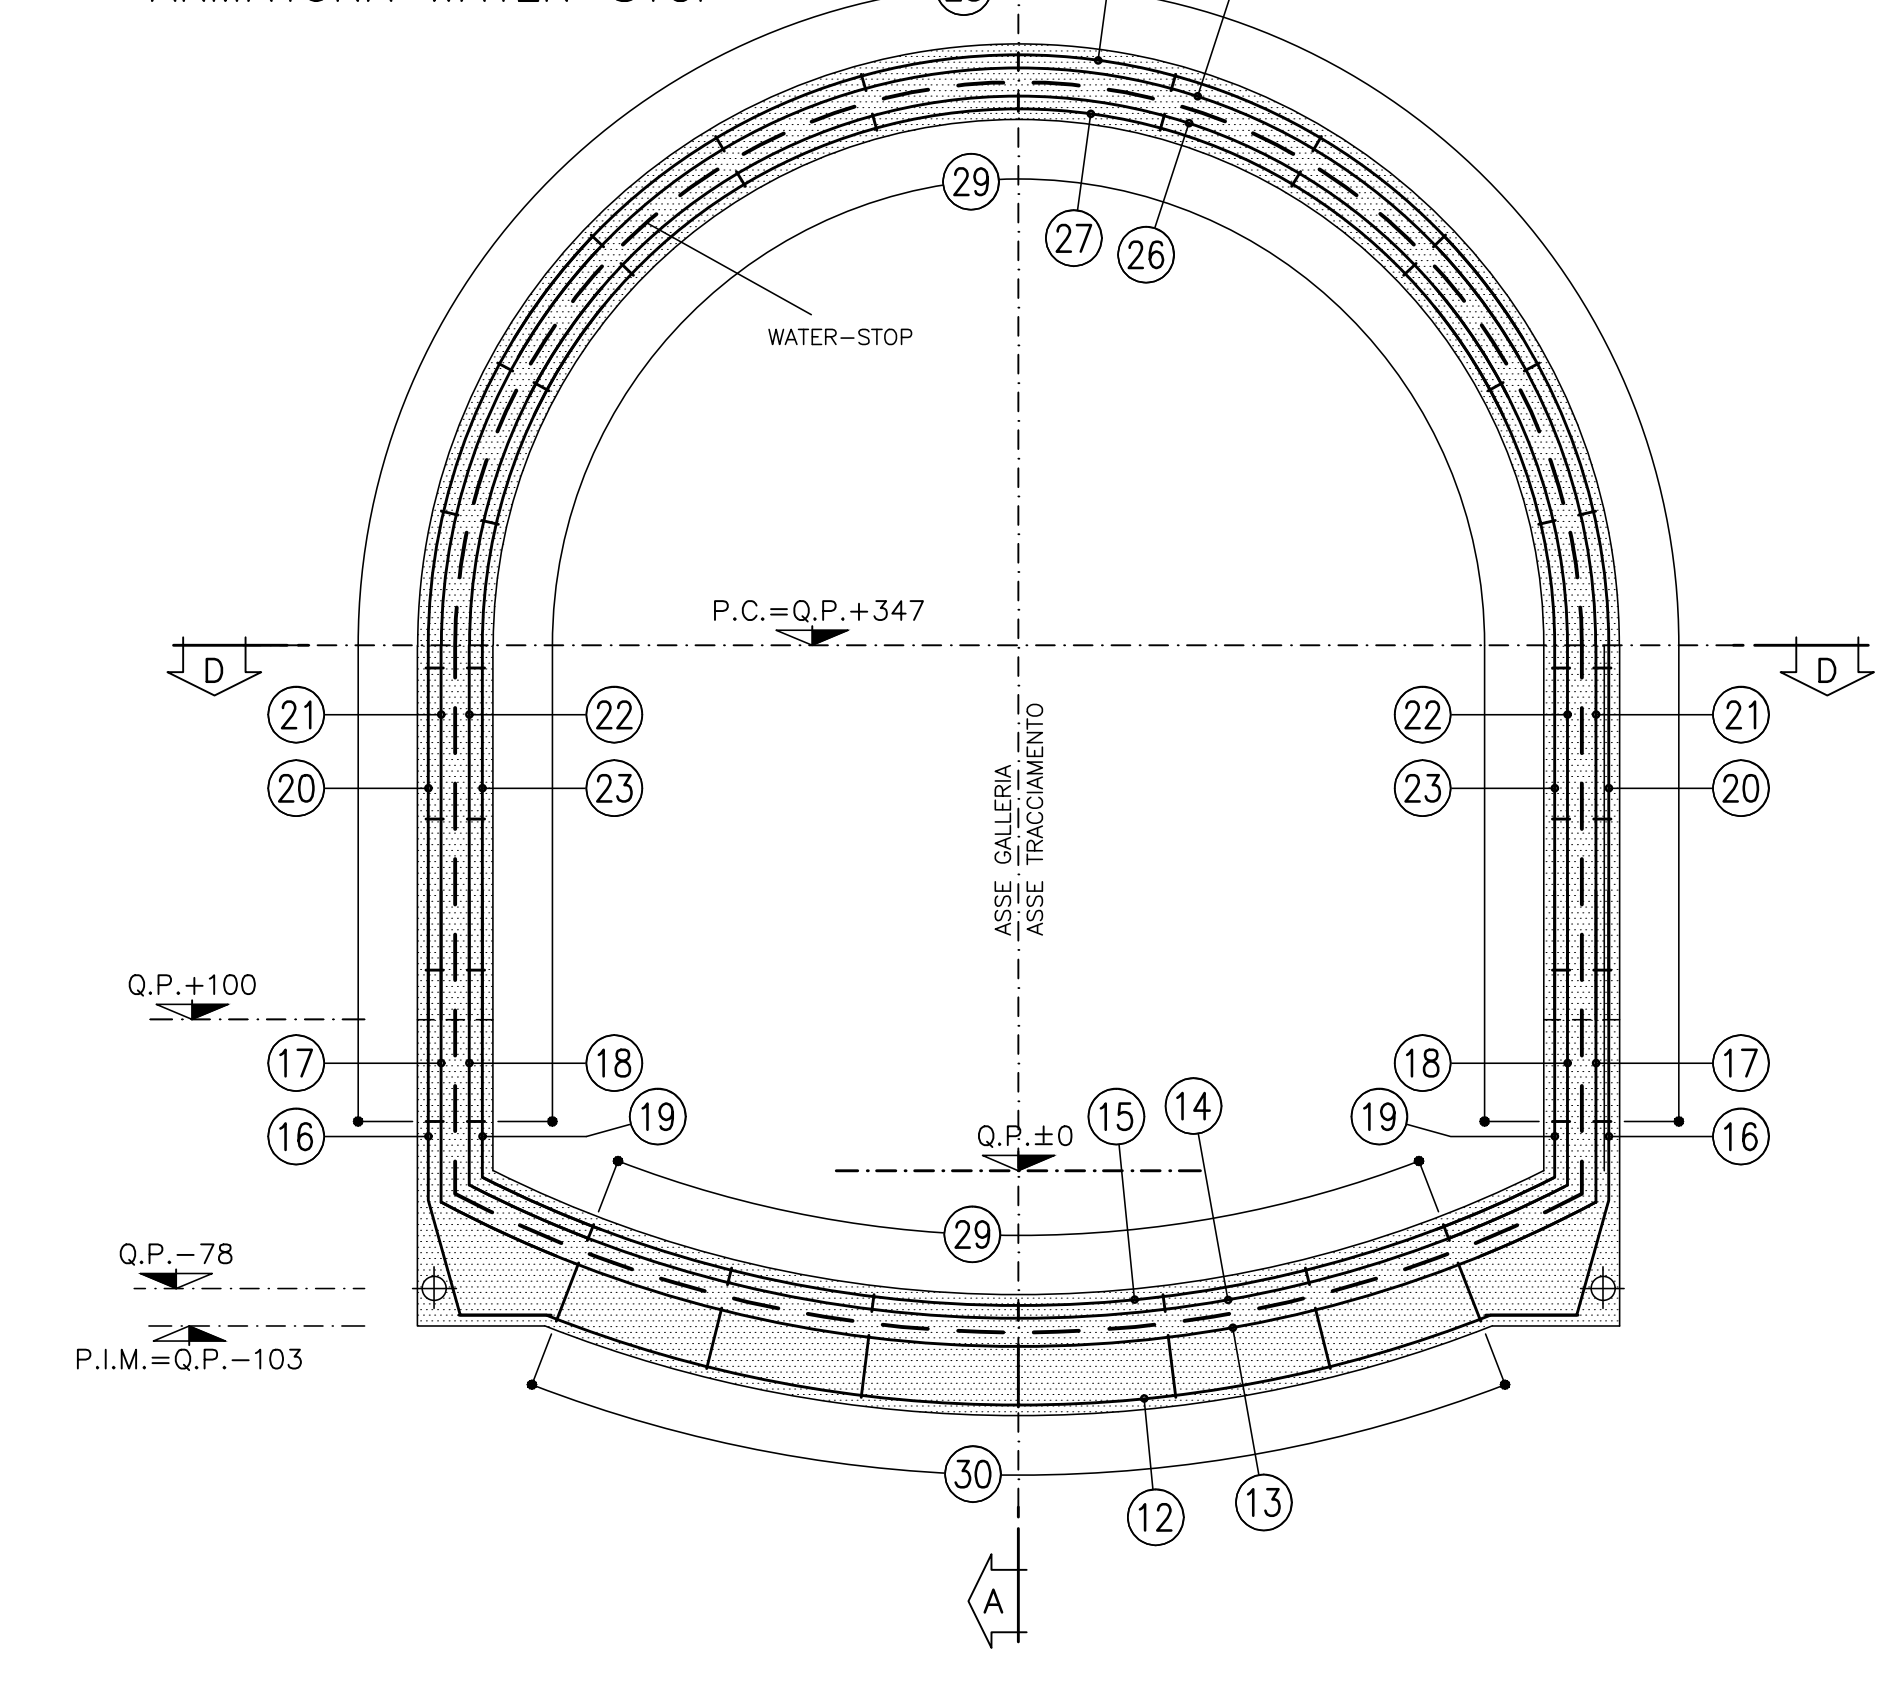

NOTA
PER LE CARATTERISTICHE DEI MATERIALI FARE RIFERIMENTO ALL'ELABORATO:
Tabella delle caratteristiche dei materiali - cod. PE-GAL-000-CE-010-DC.

INCIDENZA ARMATURA	
-ARMATURA CALOTA	60 Kg/m ²
-ARMATURA ARCO ROVESSIO E MURETTE	50 Kg/m ²

NOTA: I VALORI D'INCIDENZA SONO CALCOLATI RISPETTO ALLE SEZIONI MINIME

LEGENDA	
- P.C.	= PIANO DEI CENTRI
- Q.P.	= QUOTA DI PROGETTO
- P.S.	= PIANO DI SCAVO
- P.I.M.	= PIANO DI IMPOSTA MURETTE

AIPo Agenzia Integrata per il Sud-Est
Regione Lombardia

NUOVE OPERE DI REGOLAZIONE PER LA MESSA IN SICUREZZA DEL LAGO D'IDRO

PROGETTO ESECUTIVO
GALLERIA
OPERE ATTACCO SCAVO LATO LAVENONE - SEZIONE D'ATTACCO
Armature

Fase	Autore	Opera	Argomento	Progresso	Tipi elaborati	Revisione
PE	GAL	OAL	AT	004	AR	A

Redatto: A. Girella
Controllato: M. Ghidoli
Approvato: P. Galvanin
Scala: 1:50 / 1:20
Data: 18/10/22

L RESPONSABILE UNICO DEL PROCEDIMENTO
Ing. M. Vergiani

RESPONSABILE ANTICIPAZIONE PROIEZIONE PROIEZIONE ALPINA S.p.A.
PROGETTAZIONE STRUTTURALE ALPINA S.p.A.

Ing. Paolo Erte
Ing. Paolo Galvanin

REV.	DATA	OGGETTO REVISIONE	REDATTO	CONTROLLATO	APPROVATO
A	18/10/2022	Prima emissione	AGI	MG	PCA