MIRELLA VERGNANI
Agenzia Interregionale per il fiume Po
18.01.2023 17:55:01
GMT+00:00

SEZIONE D–D
SCALA 1:50

PIANTA

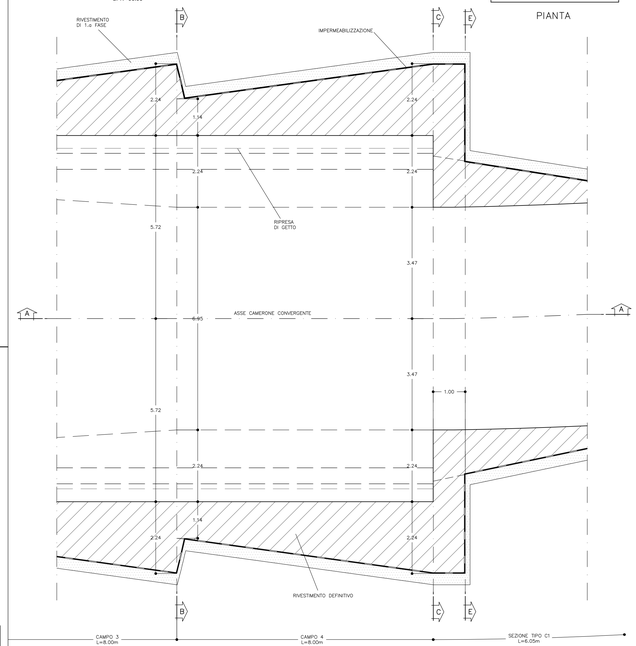

SEZIONE C–C
SCALA 1:50

CAMERONE CONVERGENTE
SEZIONE TRASVERSALE MINIMA
CAMPO 4

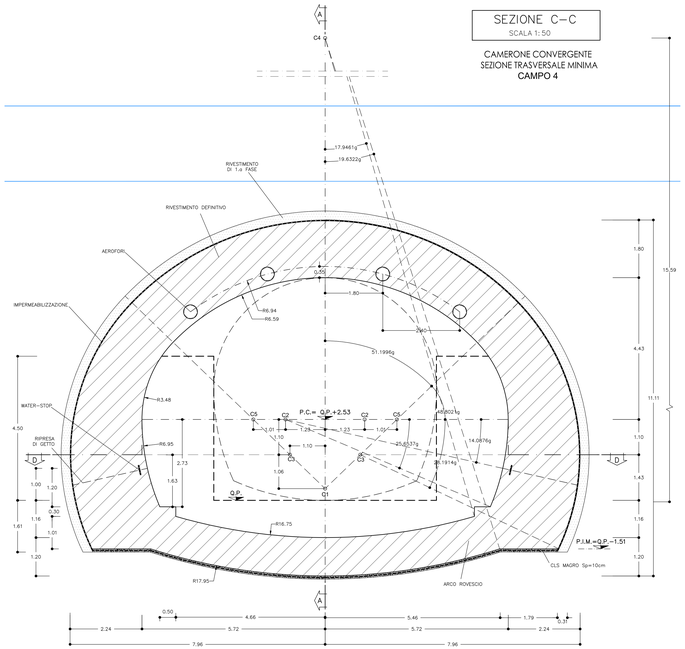

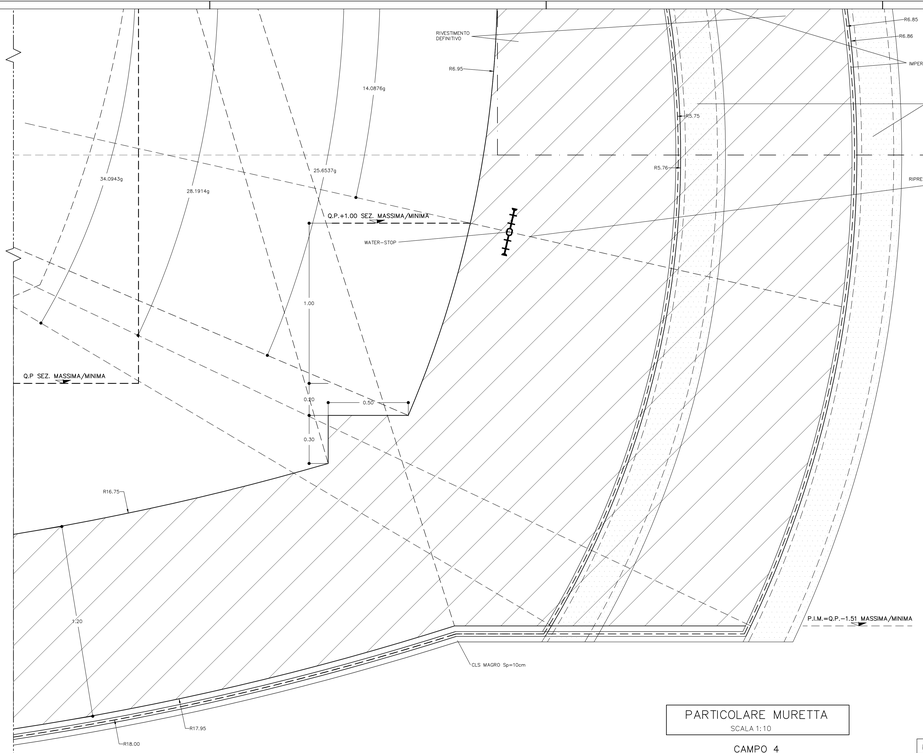

PARTICOLARE MURETTA
SCALA 1:10

CAMPO 4

SEZIONE A–A
SCALA 1:50

PROFILO LONGITUDINALE

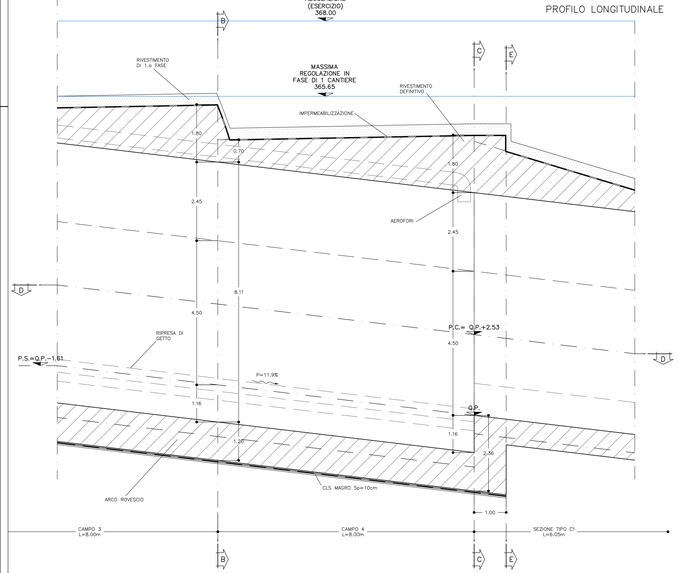

SEZIONE B–B
SCALA 1:50

CAMERONE CONVERGENTE
SEZIONE TRASVERSALE MINIMA
CAMPO 4

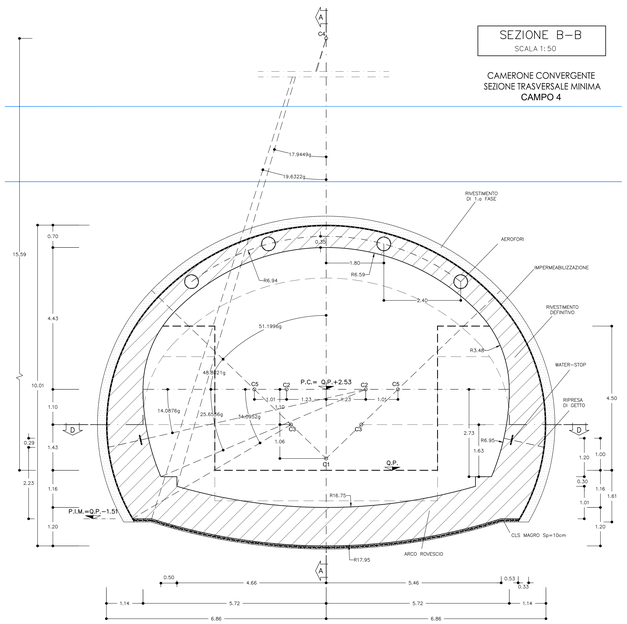

SEZIONE E–E
SCALA 1:50

CAMERONE CONVERGENTE
VELETTA
CAMPO 4

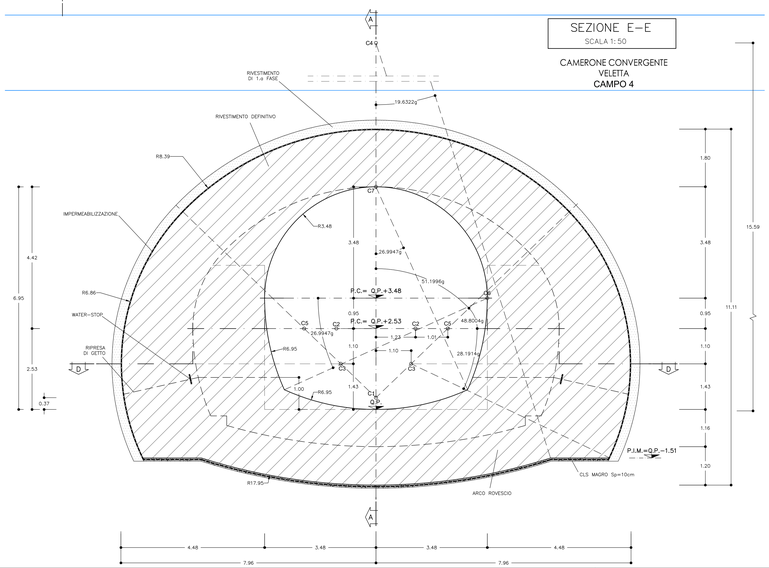

NOTA

PER LE CARATTERISTICHE DEI MATERIALI FARE RIFERIMENTO ALL'ELABORATO:
Tabella delle caratteristiche dei materiali – cod. PE-GAL-000-GE-010-DC.

LEGENDA

- P.C. = PIANO DEI CENTRI
- Q.P. = QUOTA DI PROGETTO
- P.S. = PIANO DI SCAVO
- P.I.M. = PIANO DI IMPOSTA MURETTE

AIPo Agenzia Interregionale per il fiume Po — Regione Lombardia

NUOVE OPERE DI REGOLAZIONE
PER LA MESSA IN SICUREZZA DEL LAGO D'IDRO

RAGGRUPPAMENTO TEMPORANEO DI PROGETTISTI

ALPINA · GRIFFINI · ETATEC STUDIO PROGETTI · BLU ENGINEERING

PROGETTO ESECUTIVO

GALLERIA

TRATTO CONVERGENTE - RIVESTIMENTI DEFINITIVI

Camerone convergente - Campo 4 - Carpenteria

Fase	Ambito	Opera	Argomento	Progressivo	Tipo elaborato	Revisione
PE	GAL	TCV	RD	005	CP	A
Redatto	Controllato	Approvato		Scala	Data	
M. Cucchi	M. Ghidoli	P. Galvanin		1:50	18/10/22	

IL RESPONSABILE UNICO DEL PROCEDIMENTO
Ing. M. Vergnani

RESPONSABILE INTEGRAZIONE PRESTAZIONALE ALPINA S.p.A.
Ing. Paola Erba

PROGETTAZIONE STRUTTURALE ALPINA S.p.A.
Ing. Paolo Galvanin

REV.	DATA	OGGETTO REVISIONE	REDATTO	CONTROLLATO	APPROVATO
A	18/10/2022	Prima emissione	MCU	MGI	PGA
-	-	-	-	-	-
-	-	-	-	-	-
-	-	-	-	-	-