
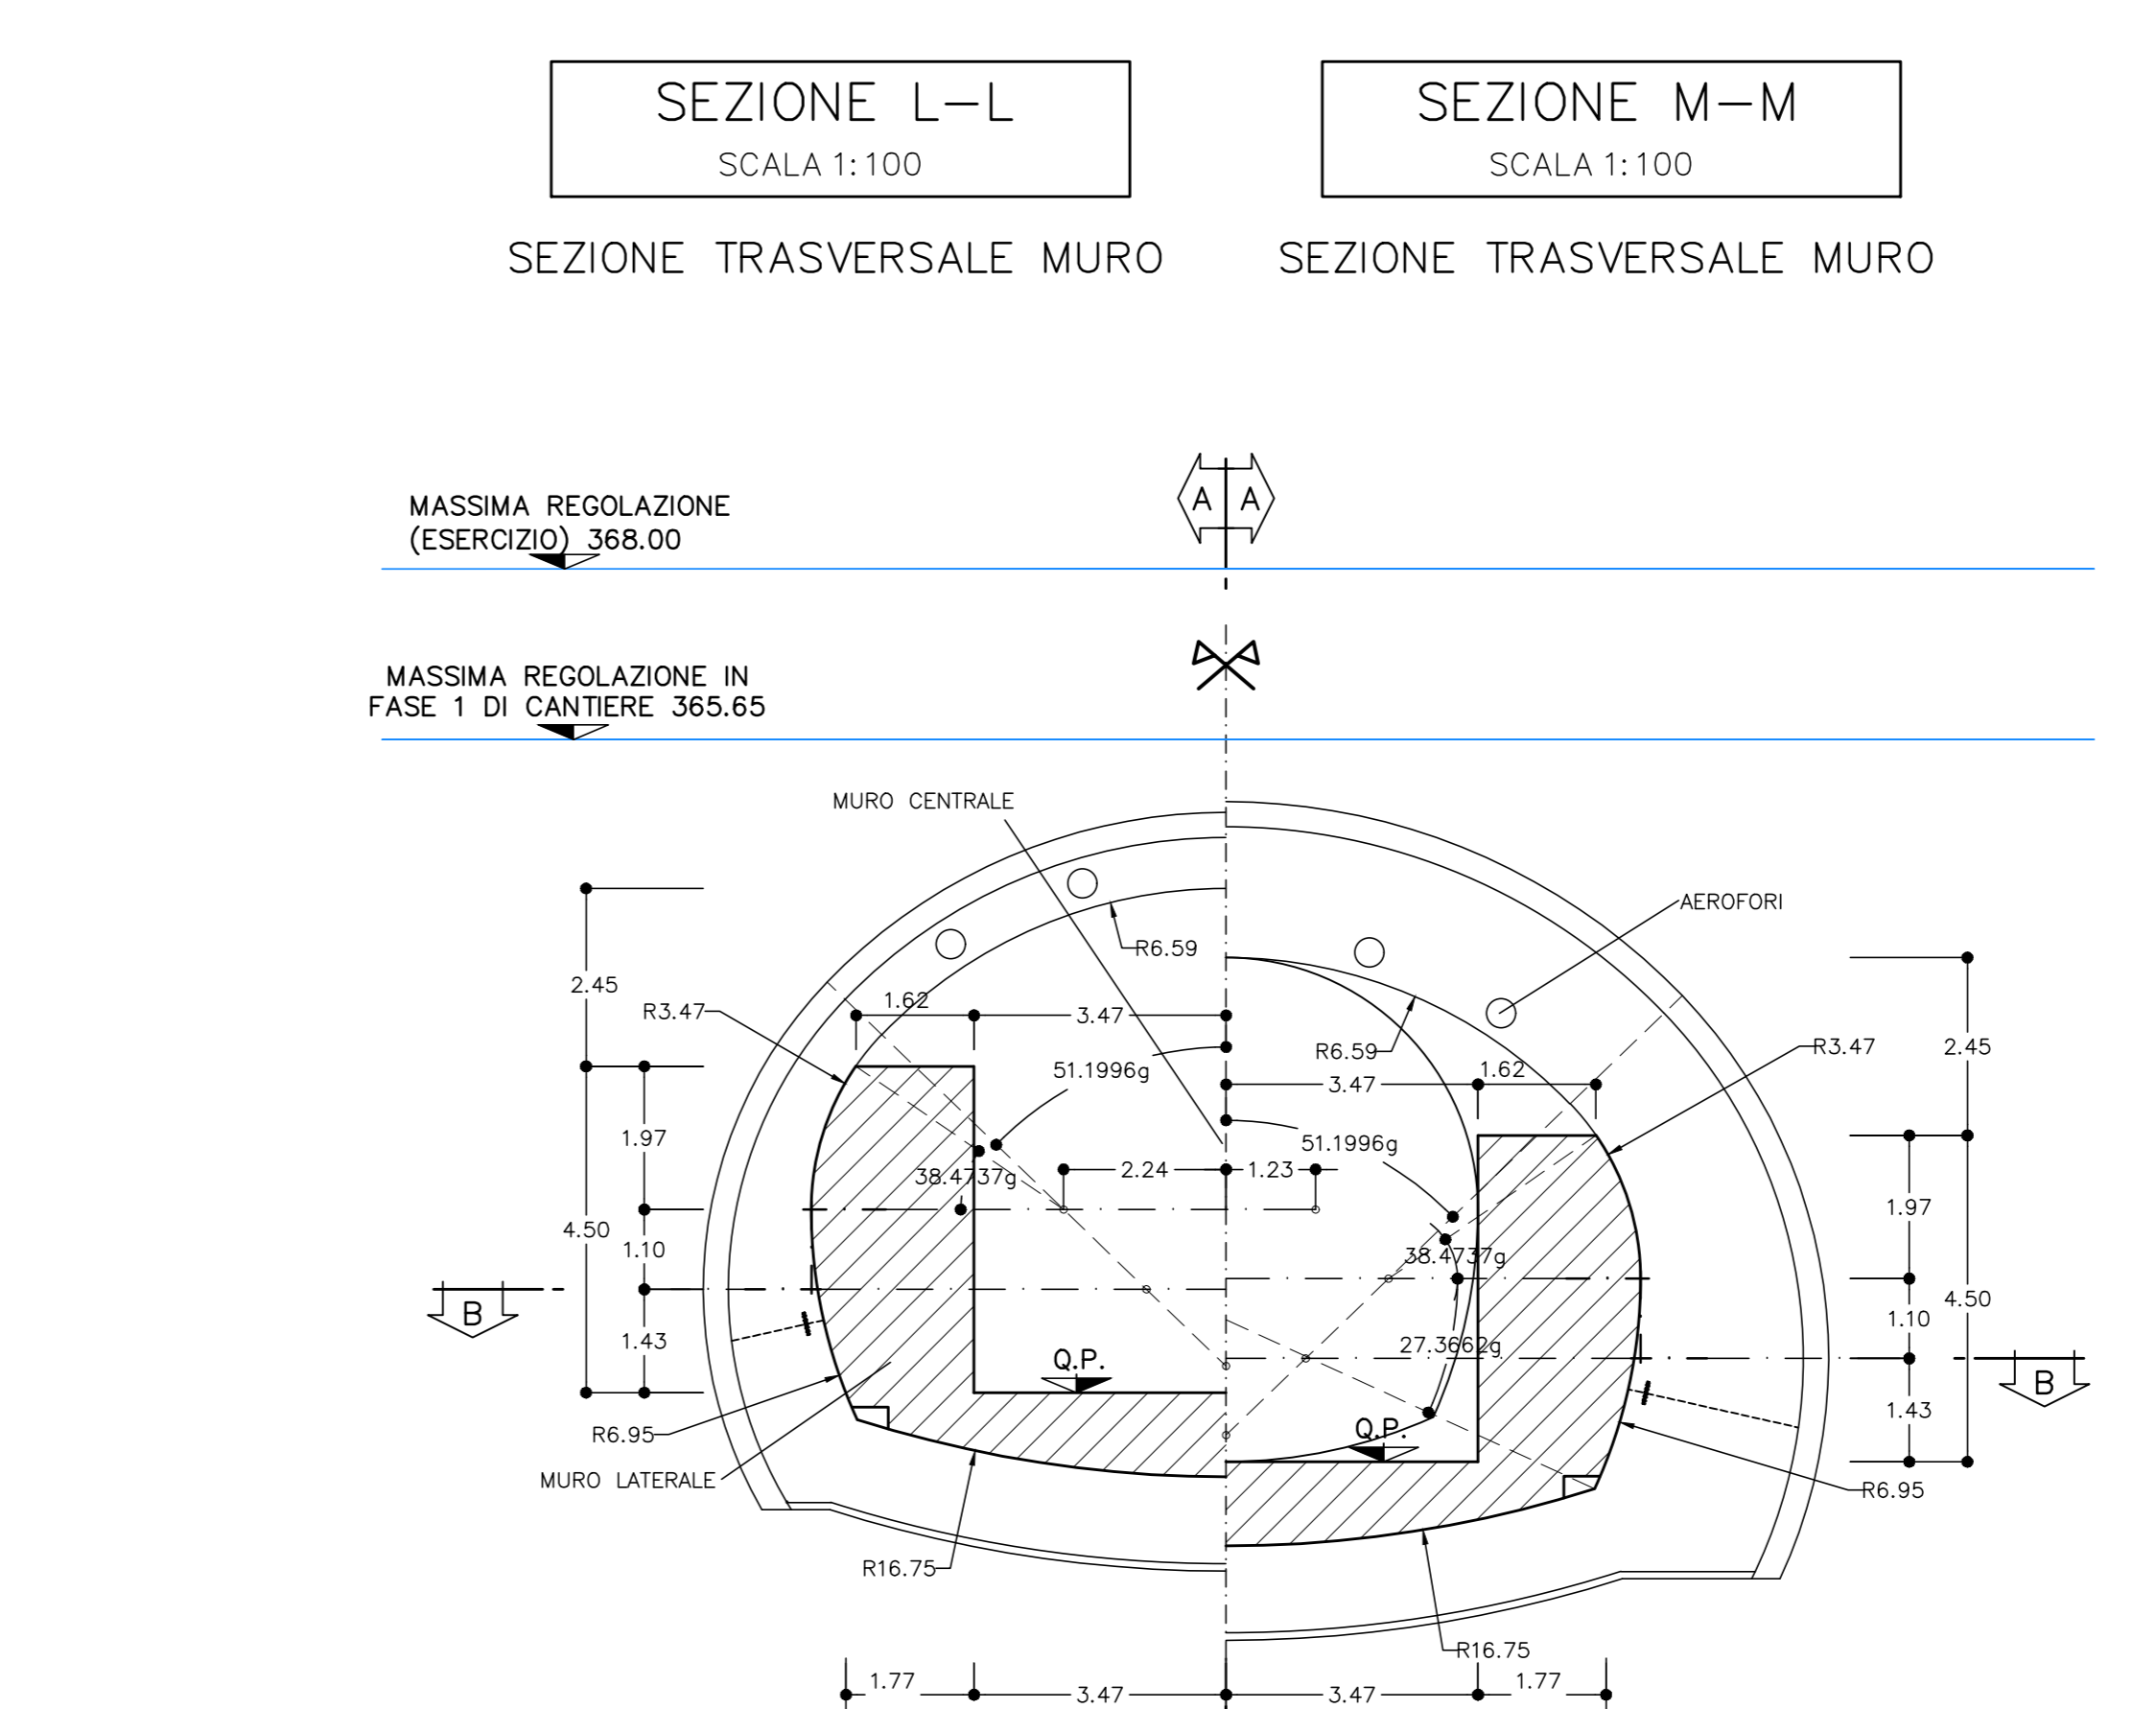
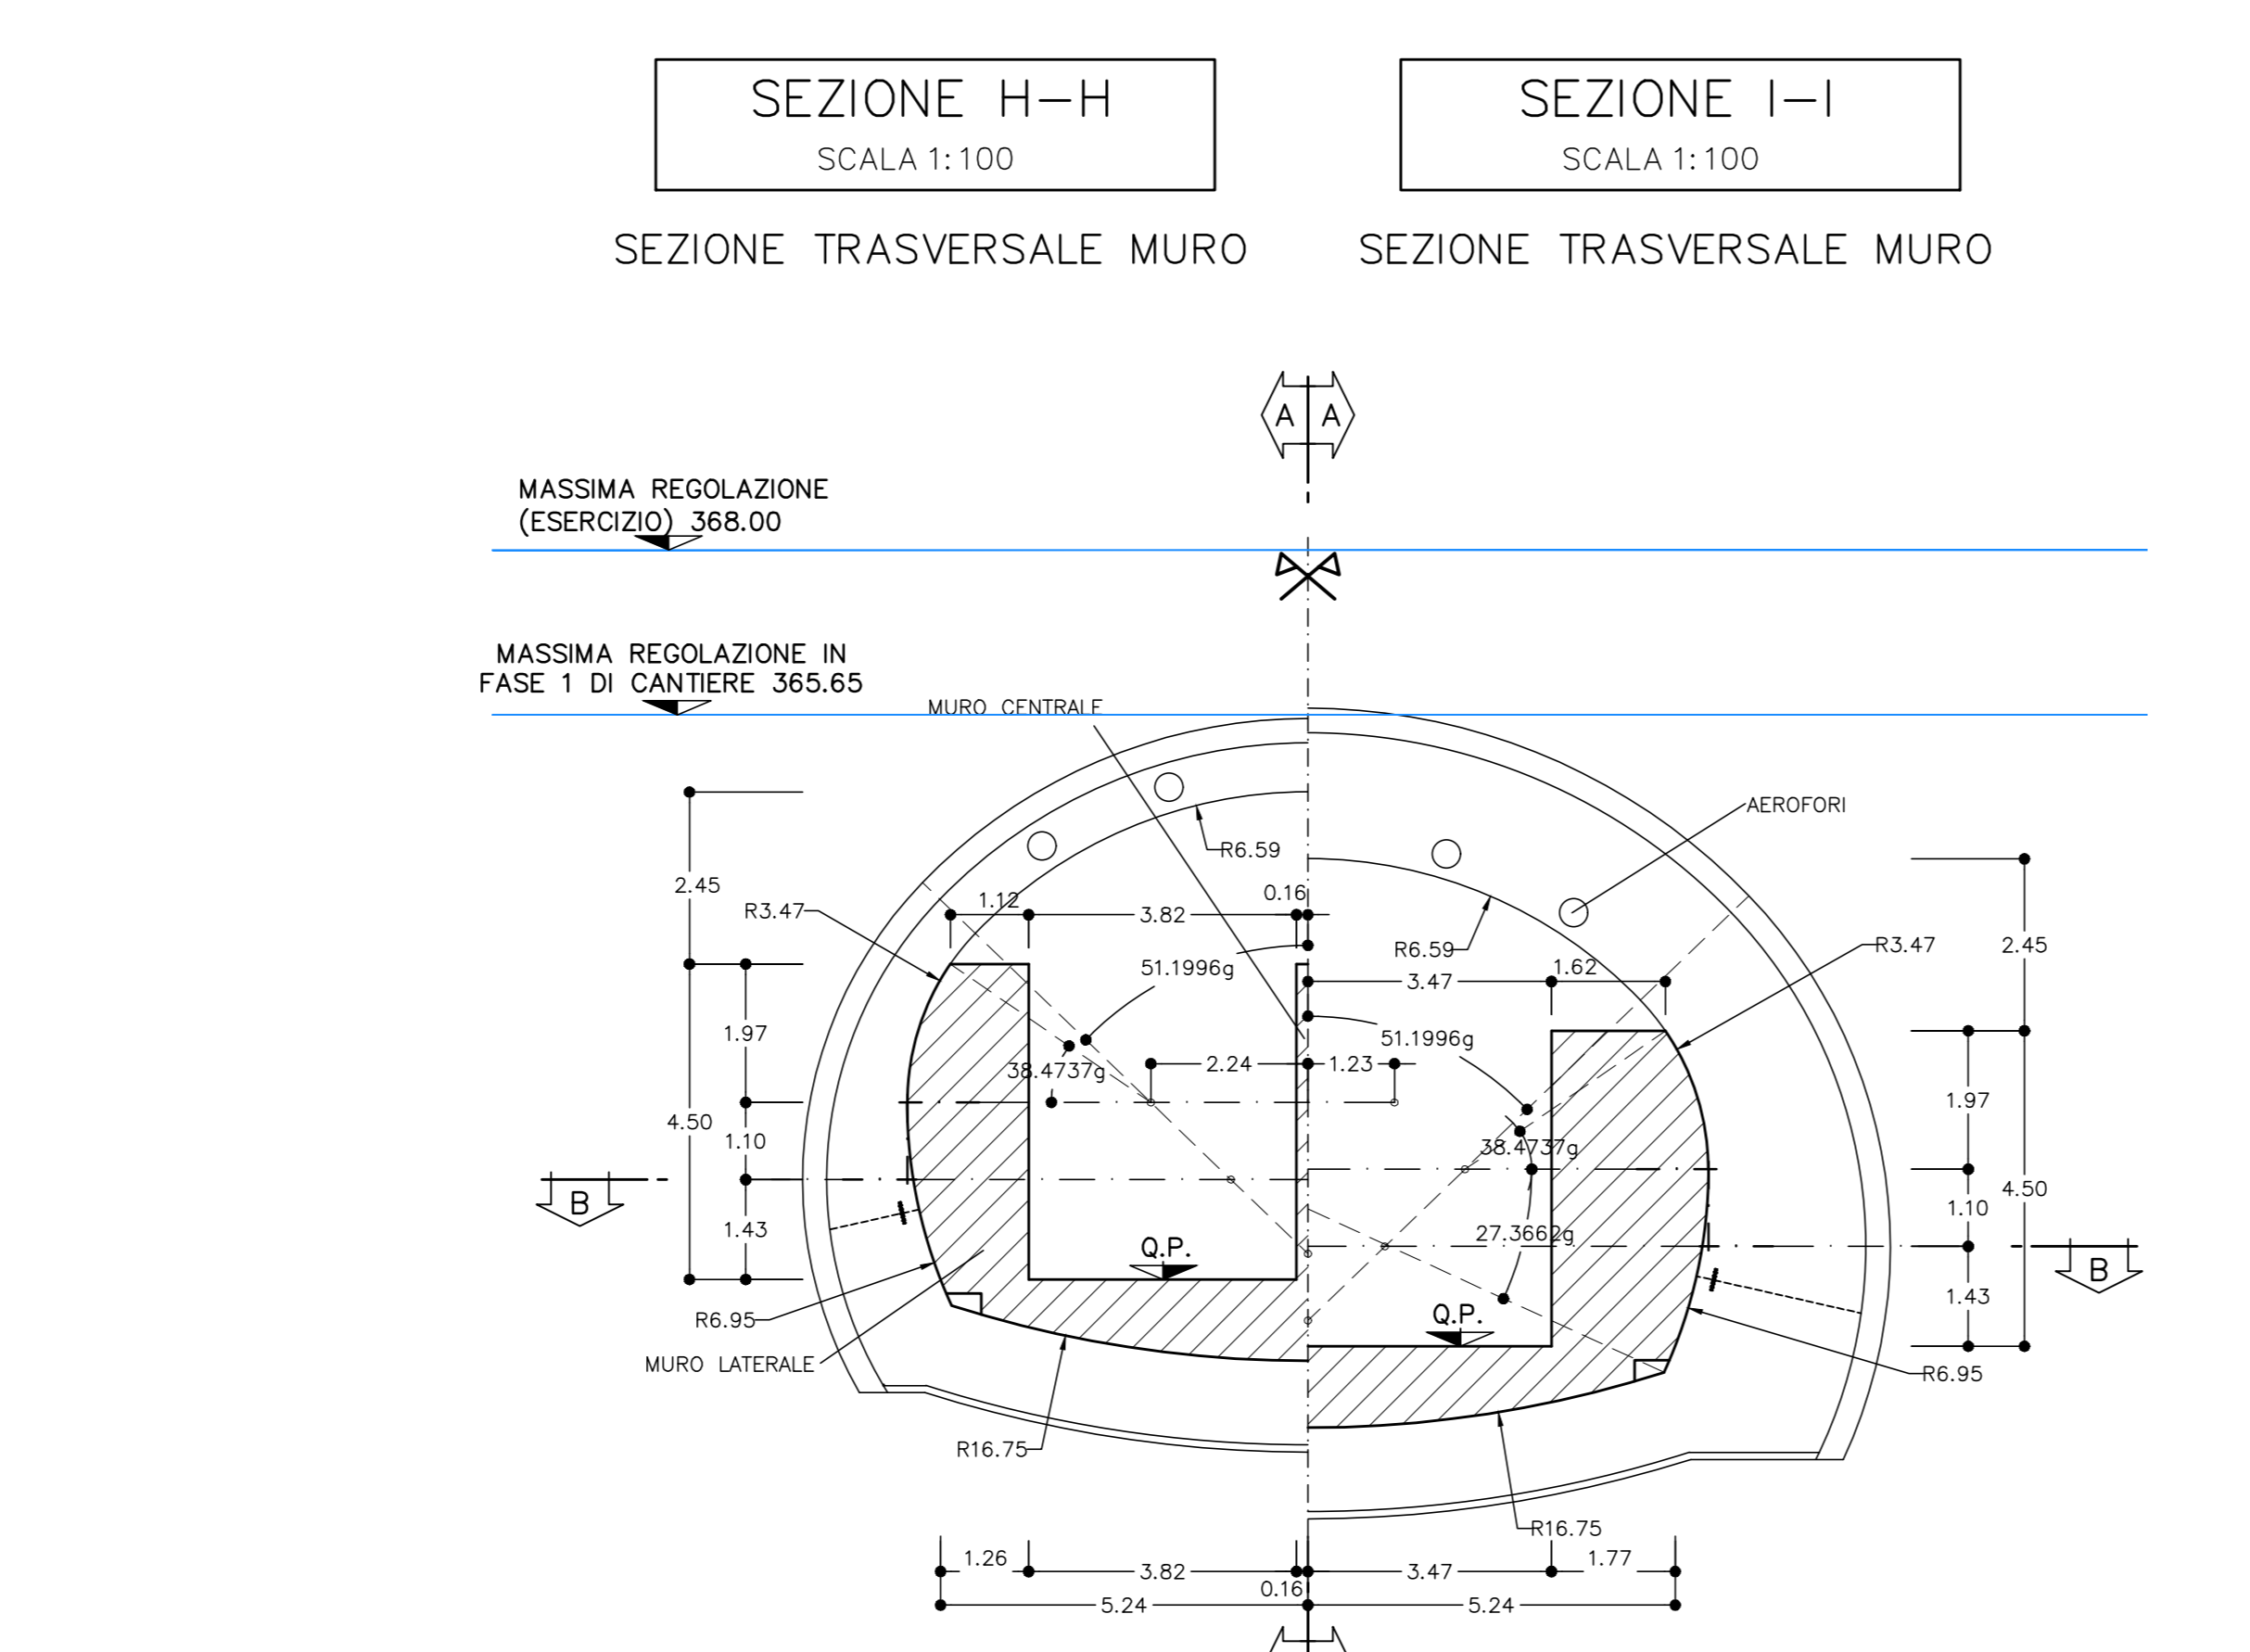


NOTA
 PER LE CARATTERISTICHE DEI MATERIALI FARE RIFERIMENTO ALL'ELABORATO:
 Tabella delle caratteristiche dei materiali - cod. PE-GAL-000-0E-010-DC.

LEGENDA
 - Q.P. = QUOTA DI PROGETTO
 - Q.S. = QUOTA DI SCAVO

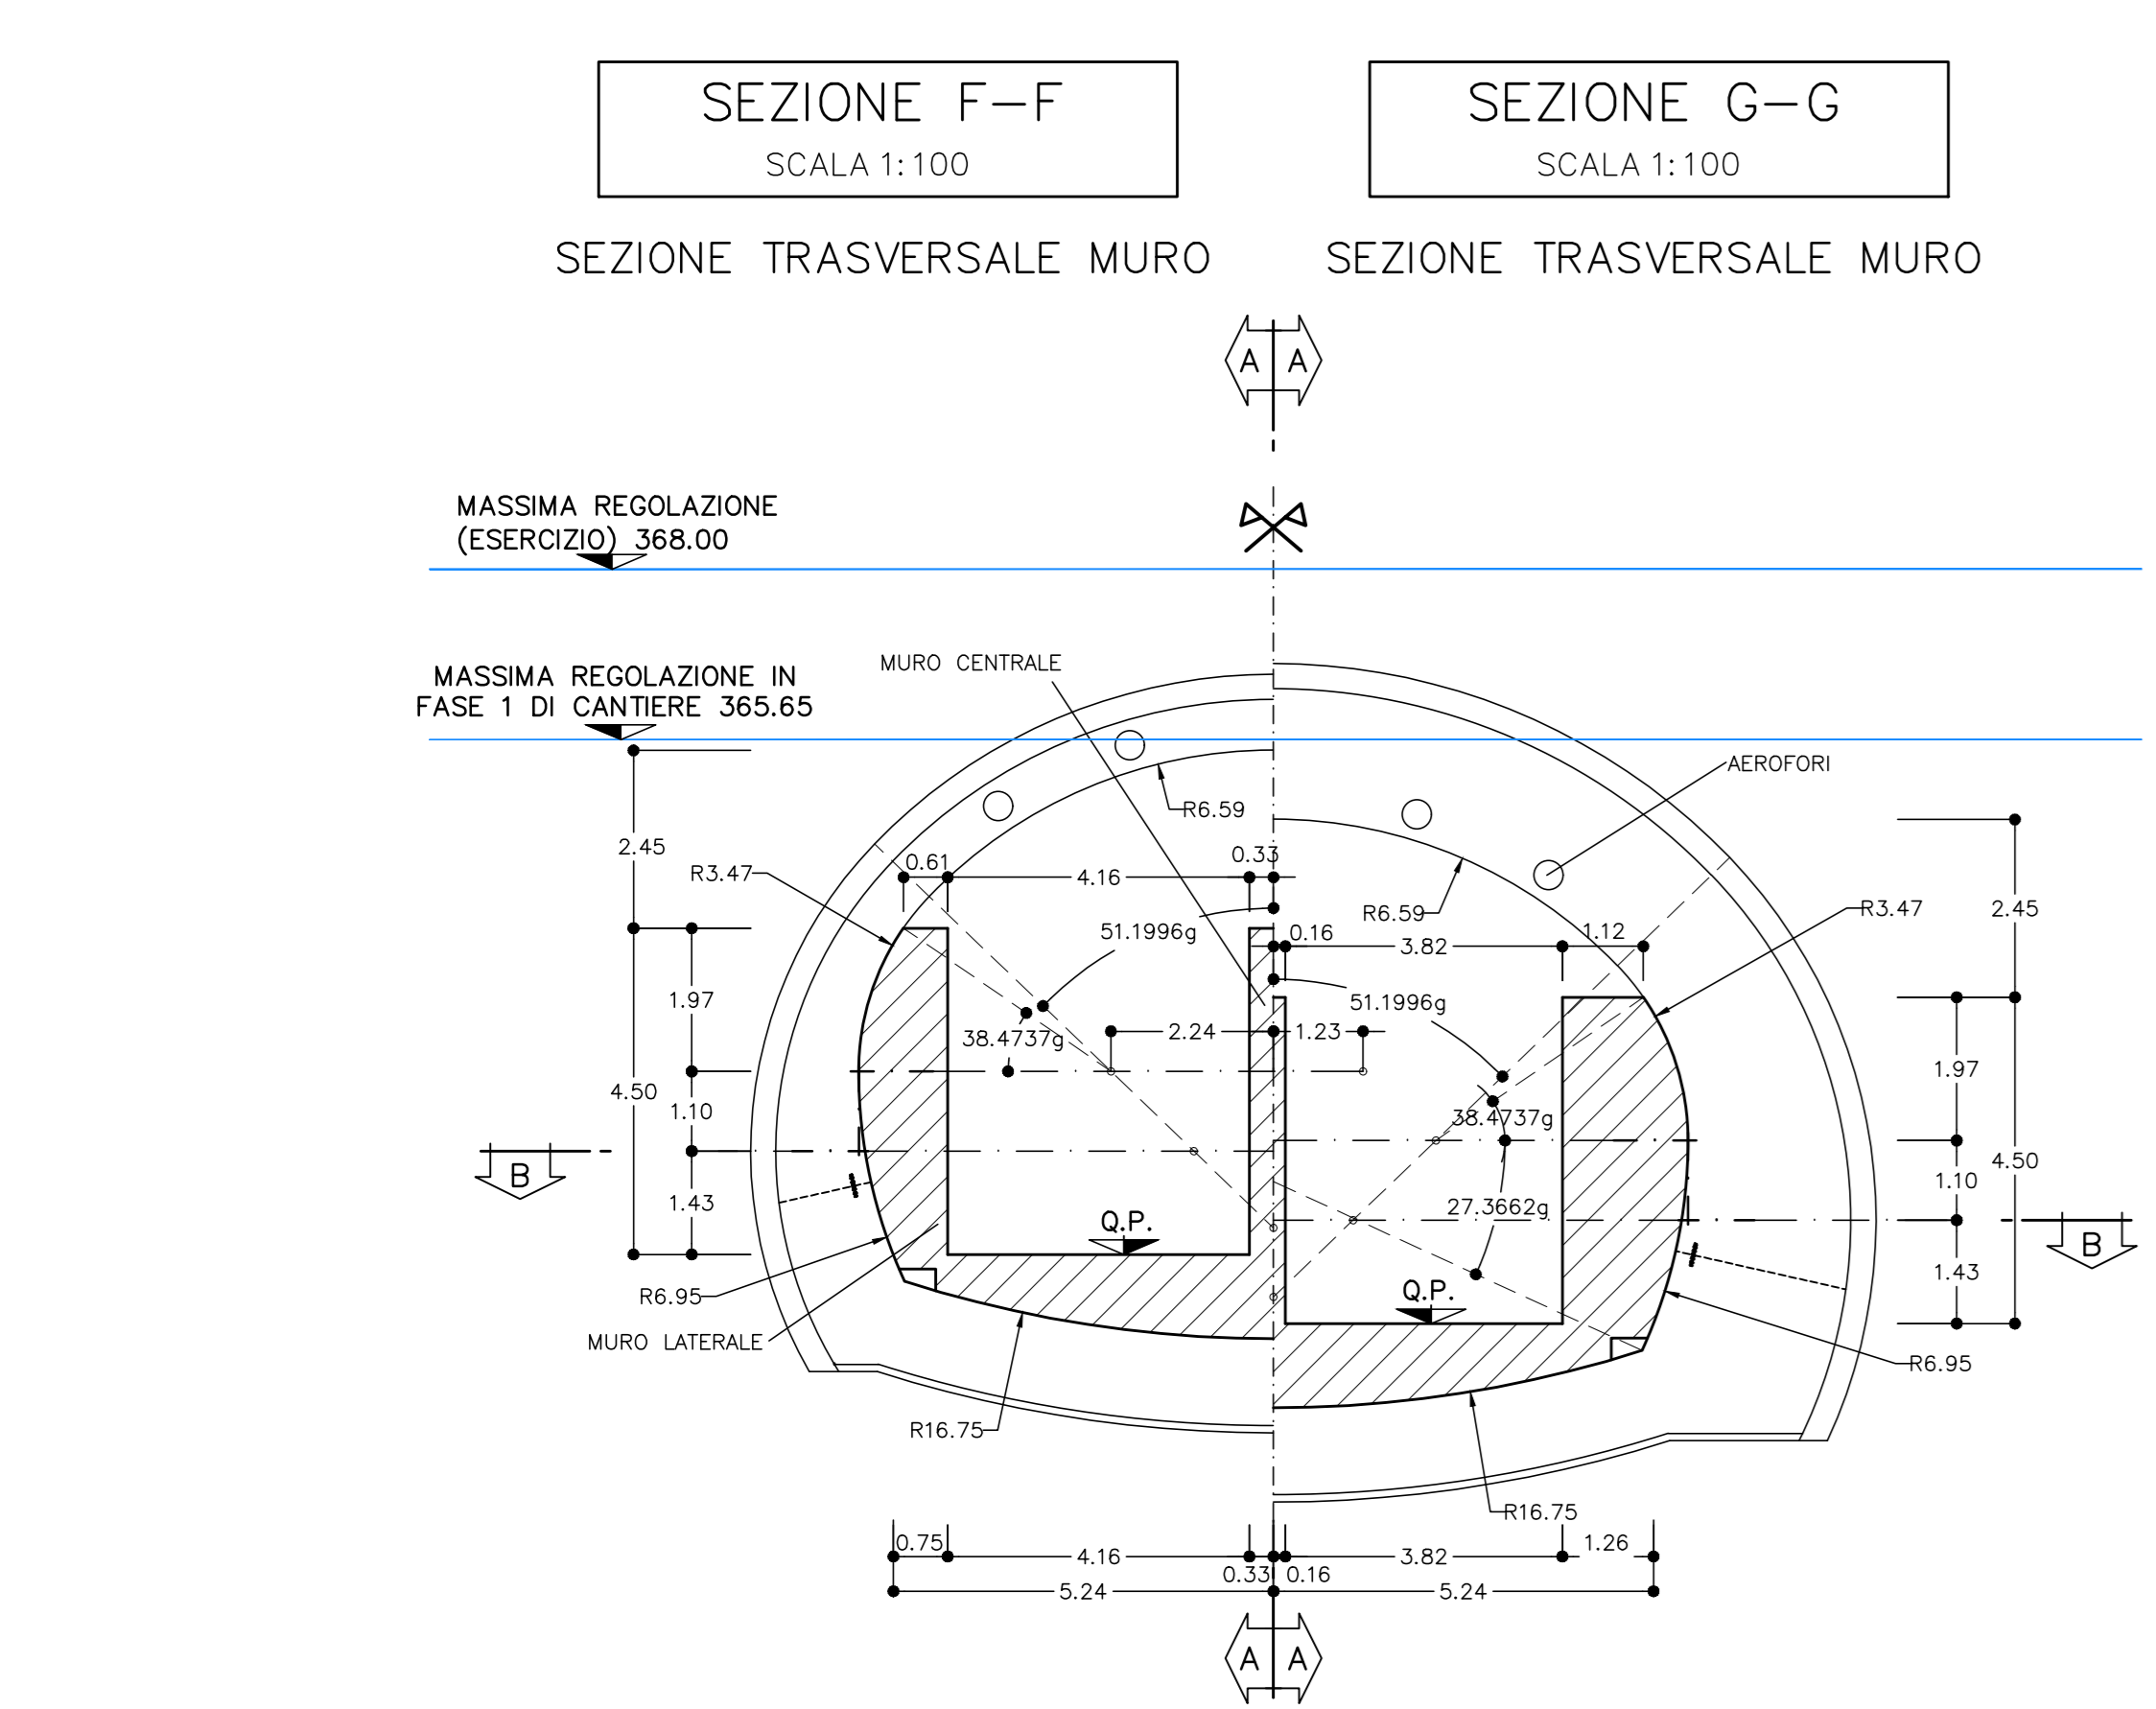

AIPo Agenzia Interregionale per il fiume Po
 Regione Lombardia

NUOVE OPERE DI REGOLAZIONE PER LA MESSA IN SICUREZZA DEL LAGO D'IDRO

REGOLAMENTO TEMPORANEO DI PROGETTI

ALPINA **GRIFFINI** **ETATEC** **BLU**

PROGETTO ESECUTIVO

GALLERIA
 GALLERIA NATURALE - RIVESTIMENTI DEFINITIVI
 Opere di completamento lay-out idraulico - Carpenterie

Fase	Arbitrio	Opera	Argomento	Progressivo	Tipo elaborato	Revisione
PE	GAL	TCV	RD	007	CP	A
Redatto	Comitato	Approvato	Scala	Data		
A. Sencini	M. Ghidoli	P. Galvanin	1:50	18/02/22		

IL RESPONSABILE UNICO DEL PROCEDIMENTO: Ing. M. Vergani

RESPONSABILE INTEGRAZIONE PRESTAZIONI PROGETTISTICHE: ALPINA S.p.A.
 Ing. Paolo Etta

PROGETTAZIONE STRUTTURALE: ALPINA S.p.A.
 Ing. Paolo Galvanin

REV.	DATA	OGGETTO REVISIONE	REDATTO	CONTROLLATO/APPROVATO
A	18/02/22	Prima emissione	AFS	HGI PGA
-	-	-	-	-
-	-	-	-	-