

NUOVE OPERE DI REGOLAZIONE PER LA MESSA IN SICUREZZA DEL LAGO D'IDRO



RAGGRUPPAMENTO TEMPORANEO DI PROGETTISTI



PROGETTO ESECUTIVO

IMBOCCO

IMPIANTI ELETTRICI, ILLUMINAZIONE, ANTINCENDIO

Impianti elettrici - Schema elettrico unifilare generale

Fase PE	Ambito IMB	Opera IMP	Argomento GE	Progressivo 008	Tipo elaborato SH	Revisione A
Redatto M. Gilardoni		Controllato F. Repposi	Approvato S. Croci	Scala -	Data 16/09/22	

IL RESPONSABILE UNICO DEL PROCEDIMENTO



Ing. M. Vergnani

RESPONSABILE INTEGRAZIONE
PRESTAZIONI SPECIALISTICHE
ALPINA S.p.A.

Ing. Paola Erba


PROGETTAZIONE
ETATEC STUDIO PAOLETTI s.r.l.

Ing. Stefano Croci

REV.	DATA	OGGETTO REVISIONE	REDATTO	CONTROLLATO	APPROVATO
A	16/09/2022	Prima emissione	M. Gilardoni	F. Repposi	S. Croci
-	-	-	-	-	-
-	-	-	-	-	-
-	-	-	-	-	-

DOCUMENTI DI RIFERIMENTO

TITOLO	No.
RELAZIONE TECNICA IMPIANTI ELETTRICI	PE-IMB-IMP-GE-001-RC-A
PLANIMETRIA GENERALE IMPIANTI ELETTRICI	PE-IMB-IMP-GE-007-PL-A
SCHEMA ELETTRICO UNIFILARE QUADRO "Q00"	PE-IMB-IMP-GE-009-SH-A
SCHEMA ELETTRICO UNIFILARE QUADRO "Q01"	PE-IMB-IMP-GE-010-SH-A

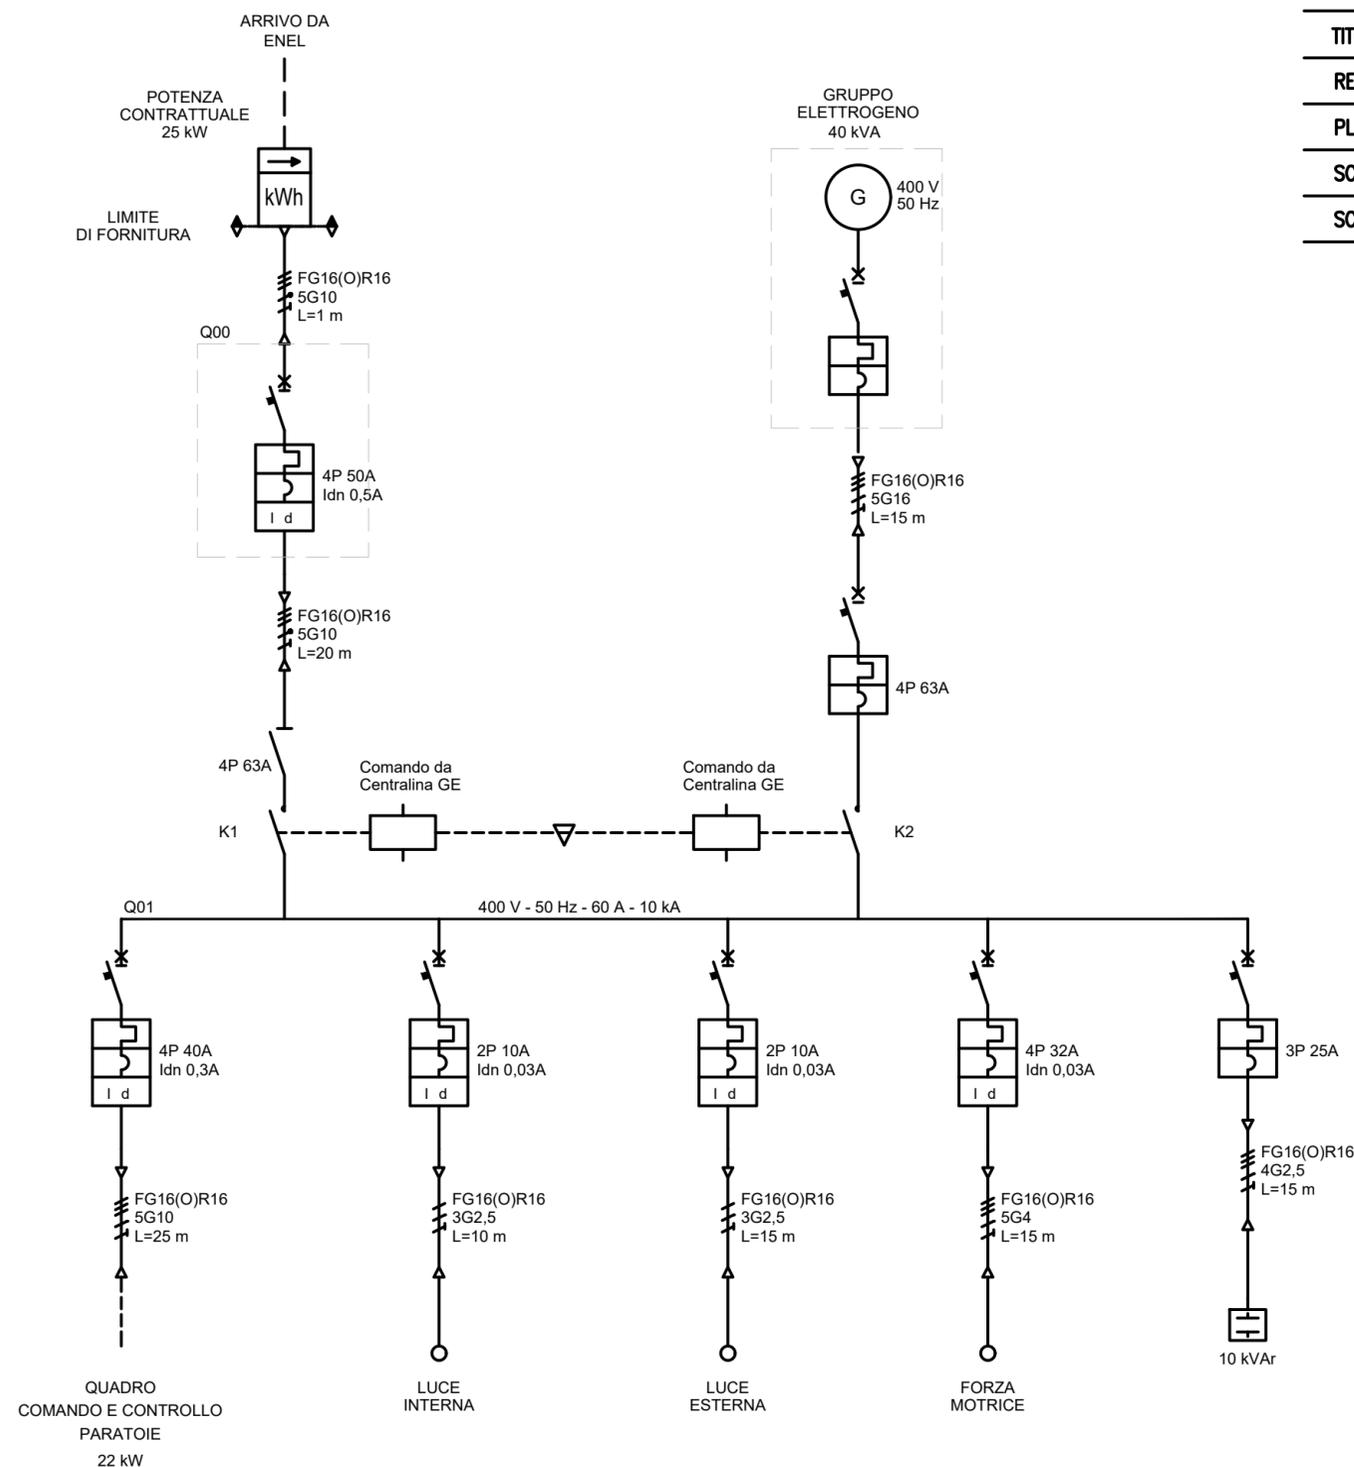

TITOLO: **SCHEMA ELETTRICO UNIFILARE GENERALE**