



LEGENDA :

- RILIEVO
- STRADA STATALE N° 237
- STRADA STERRATA
- LAGO D'IDRO
- SISTEMAZIONE DEFINITIVA

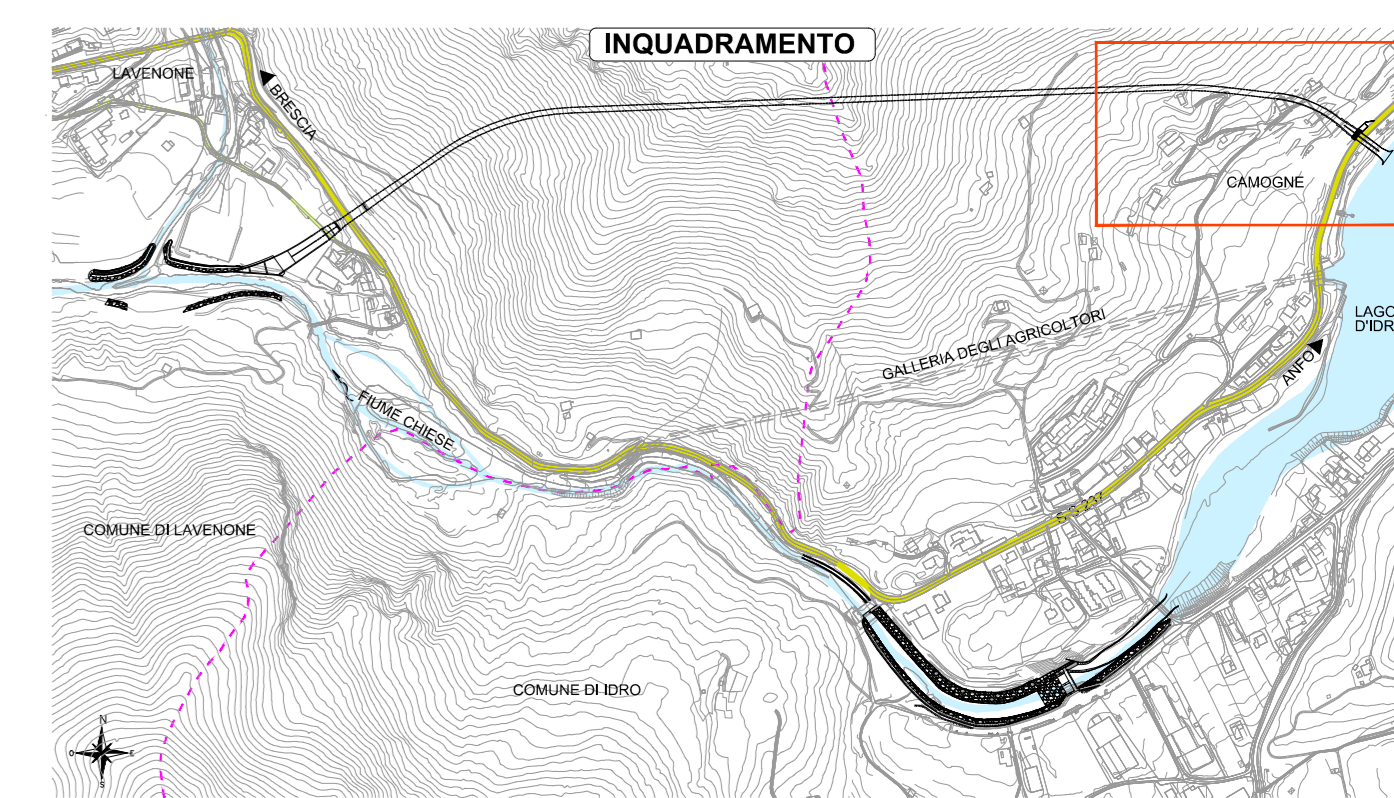

NUOVE OPERE DI REGOLAZIONE PER LA MESSA IN SICUREZZA DEL LAGO D'IDRO

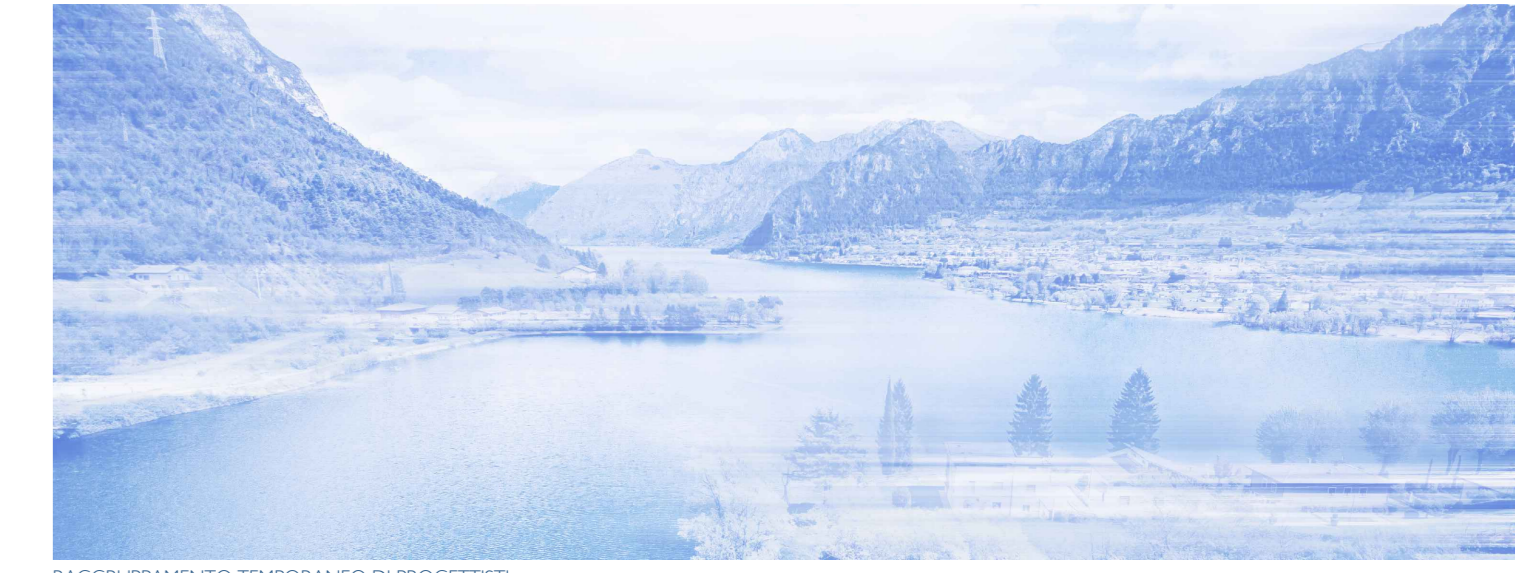

PROGETTO ESECUTIVO VIABILITA'

Sistemazione definitiva - Planimetria

Rev.	Data	OGGETTO REVISIONE	REDATTO	CONTROLLATO	APPROVATO
A	18/10/2022	Prima emissione	ME	HGI	PGA
-	-	-	-	-	-
-	-	-	-	-	-

<p>AIPo</p> <p>RESPONSABILE INTEGRAZIONE PRESTAZIONI PROGETTISTICHE</p> <p>ALPHA S.p.A.</p> <p>Ing. Paola Etta</p>	<p>IL RESPONSABILE UNICO DEL PROCEDIMENTO</p> <p>Ing. M. Vergani</p> <p>PROGETTAZIONE STRUTTURALE</p> <p>ALPHA S.p.A.</p> <p>Ing. Paolo Galvani</p>
---	---

<p>REDAZIONE</p> <p>ME</p>	<p>CONTROLLATO</p> <p>HGI</p>	<p>APPROVATO</p> <p>PGA</p>
----------------------------	-------------------------------	-----------------------------