


| LEGENDA |  |
|---------|--|
| SIMBOLO | DESCRIZIONE  |
|         | PUNTO INTERROTTO BIPOLARE IP55   |
|         | PRESA CEE17 INTERBLOCCATA 2P-T 16A IP67  |
|         | PRESA CEE17 INTERBLOCCATA 3P+N-Tx32 A IP67   |
|         | APP. AUTONOMO DI ILLUMINAZIONE DI EMERGENZA, IP65, 550 lm                                      |
|         | APP. AUTONOMO DI ILLUMINAZIONE DI EMERGENZA, IP65, 275 lm                                      |
|         | PULSANTE SGANCIO TENSIONE  |
|         | CASSETTA CON COLLETTORE GENERALE DI TERRA SBARRA 60x8x1000 mm IN RAME FISSATA A PARETE         |
|         | DISPERSORE CORDA DI RAME 35mm2 POSATO A CIRCA 70cm DI PROFONDITA'                              |
|         | DISPERSORE DI PROFONDITA' IN ACCIAIO ZINCATO A CALDO, SEZIONE A CROCE 50x50x50mm, ALTEZZA 1.5m |
|         | APPARECCHIO ILLUMINANTE LED DA SOFFITTO, 1x29 W  |
|         | CANALE METALLICO 150x75mm (con separatore)   |
|         | POZZETTO IN CLS 500x500x500mm  |
|         | CAVIDOTTO DOPPIA PARETE Ø110/63mm  |
|         | TUBO TAZ   |
|         | PUNTO ALIMENTAZIONE FORZA MOTRICE  |
|         | APP. ILLUMINANTE A LED SU PALO IN ACCIAIO ZINCATO h=6m, 47W                                    |
|         | PROIETTORE A LED PER INSTALLAZIONE SU PALO o/o A PARETE, 94W                                   |
|         | QUADRO ELETTRICO   |



**NUOVE OPERE DI REGOLAZIONE PER LA MESSA IN SICUREZZA DEL LAGO D'IDRO**

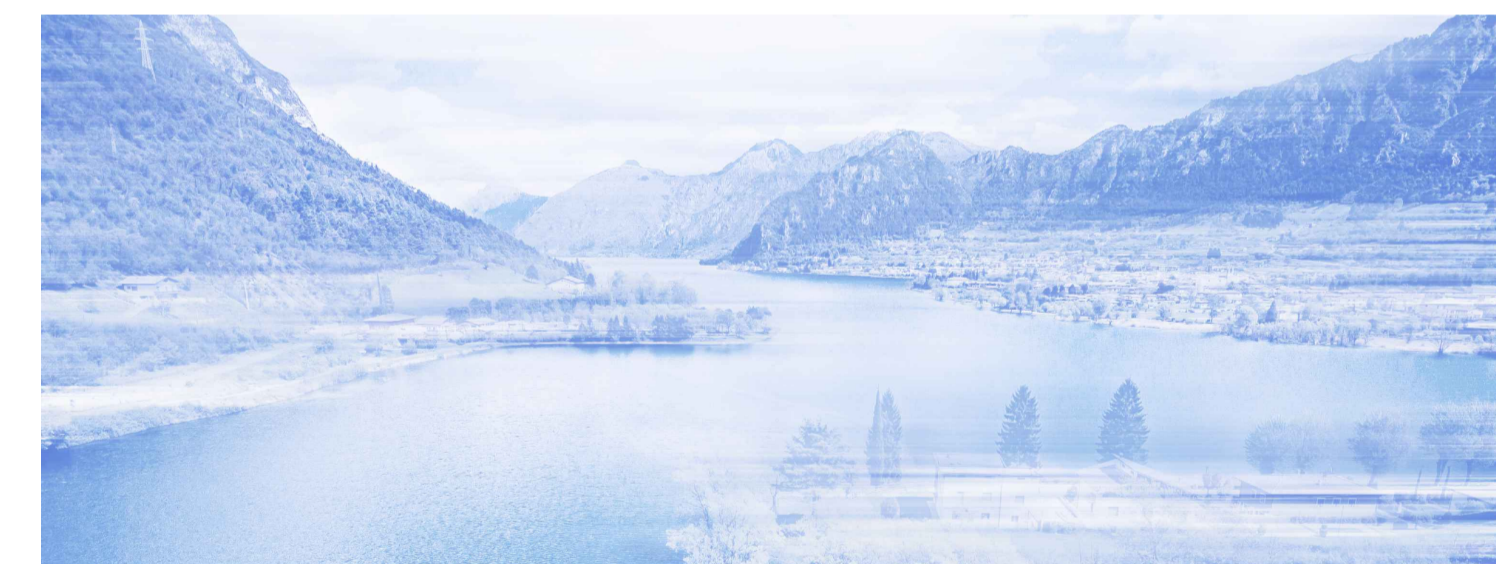

RAGGRUPPAMENTO TEMPORANEO DI PROGETTISTI



**PROGETTO ESECUTIVO**

**NUOVA TRAVERSA  
IMPIANTI ELETTRICI, ILLUMINAZIONE, ANTINCENDIO  
Impianti elettrici - Planimetria**

| Fase    | Ambito       | Opera | Argomento   | Progressivo        | Tipo elaborato | Revisione     |
|---------|--------------|-------|-------------|--------------------|----------------|---------------|
| PE      | NTR          | IMP   | GE          | 007                | PZ             | A             |
| Redatto | M. Gilardoni |       | Controllato | Approvato S. Croci |                | Data 16/09/22 |

| IL RESPONSABILE UNICO DEL PROCEDIMENTO  |   |
|---|---|
|   | Ing. M. Vergnani  |
| RESPONSABILE INTEGRAZIONE PRESTAZIONI SPECIALISTICHE ALPINA S.p.A.<br>Ing. Paola Erba | PROGETTAZIONE ETATEC STUDIO PIOLETTI s.r.l.<br>Ing. Stefano Croci |

| REV. | DATA       | OGGETTO REVISIONE | REDATTO      | CONTROLLATO | APPROVATO |
|------|------------|-------------------|--------------|-------------|-----------|
| A    | 16/09/2022 | Prima emissione   | M. Gilardoni | F. Repposi  | S. Croci  |
| -    | -          | -                 | -            | -           | -         |
| -    | -          | -                 | -            | -           | -         |
| -    | -          | -                 | -            | -           | -         |

VIA DEI BÀICC