

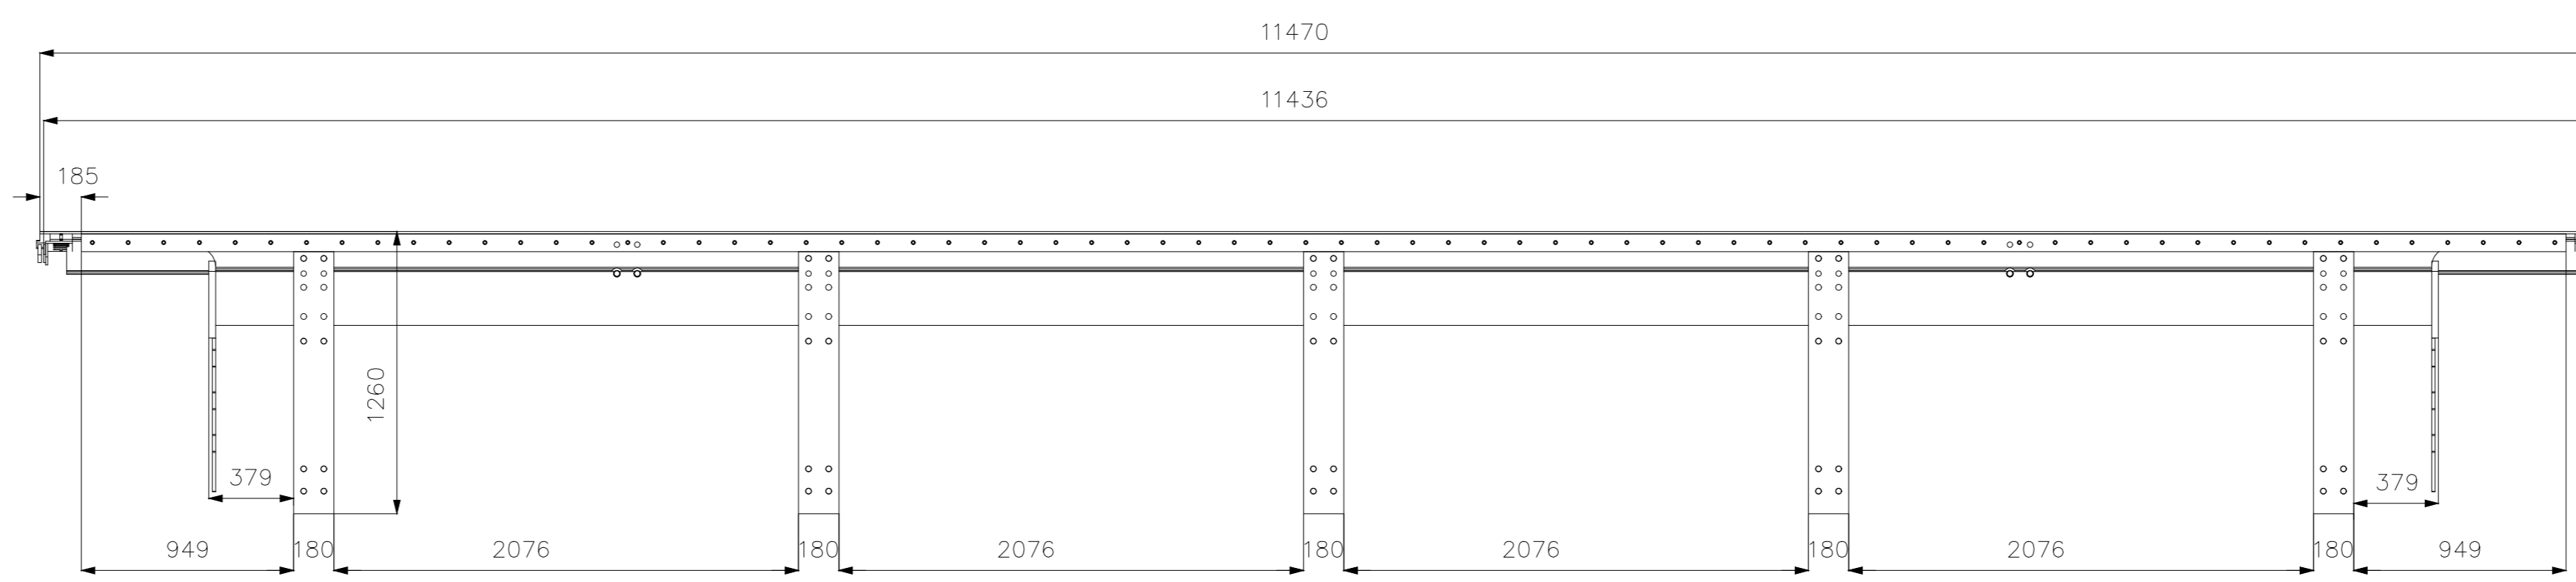
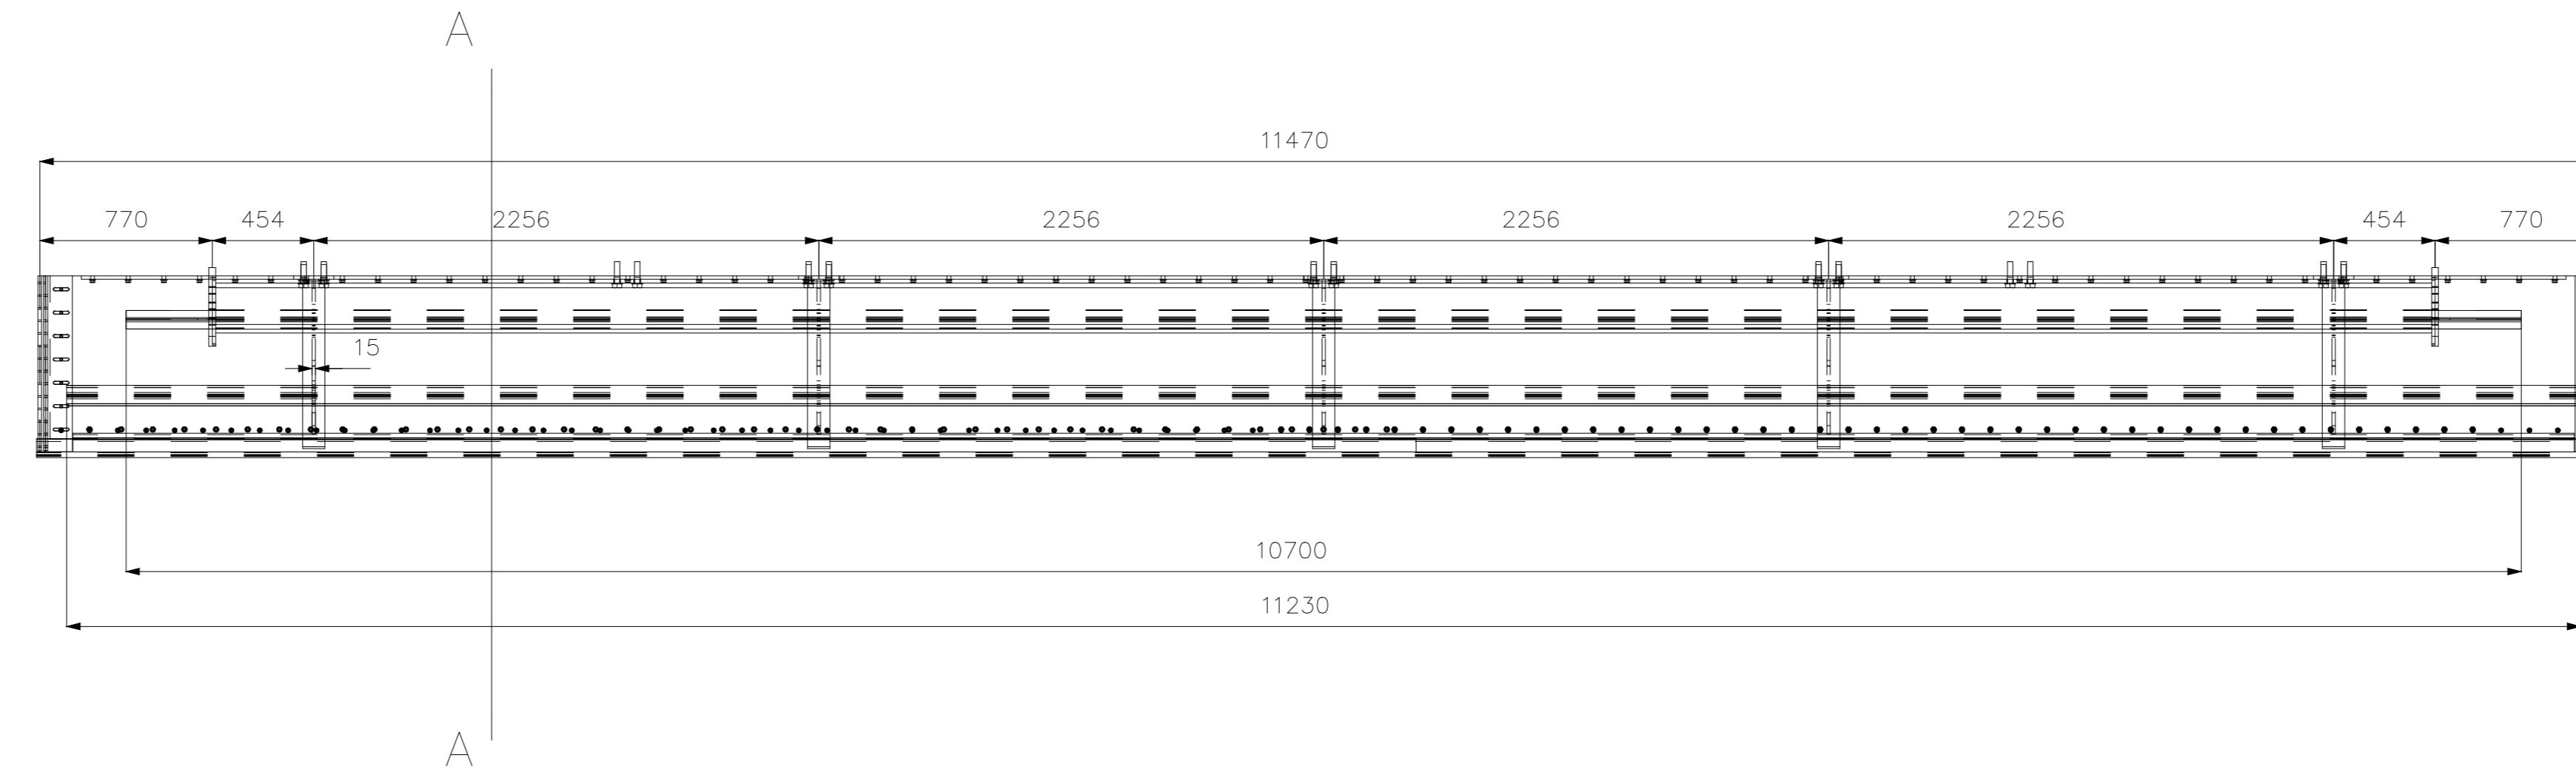


SEZIONE A-A
IRRIGIDIMENTI IPE160

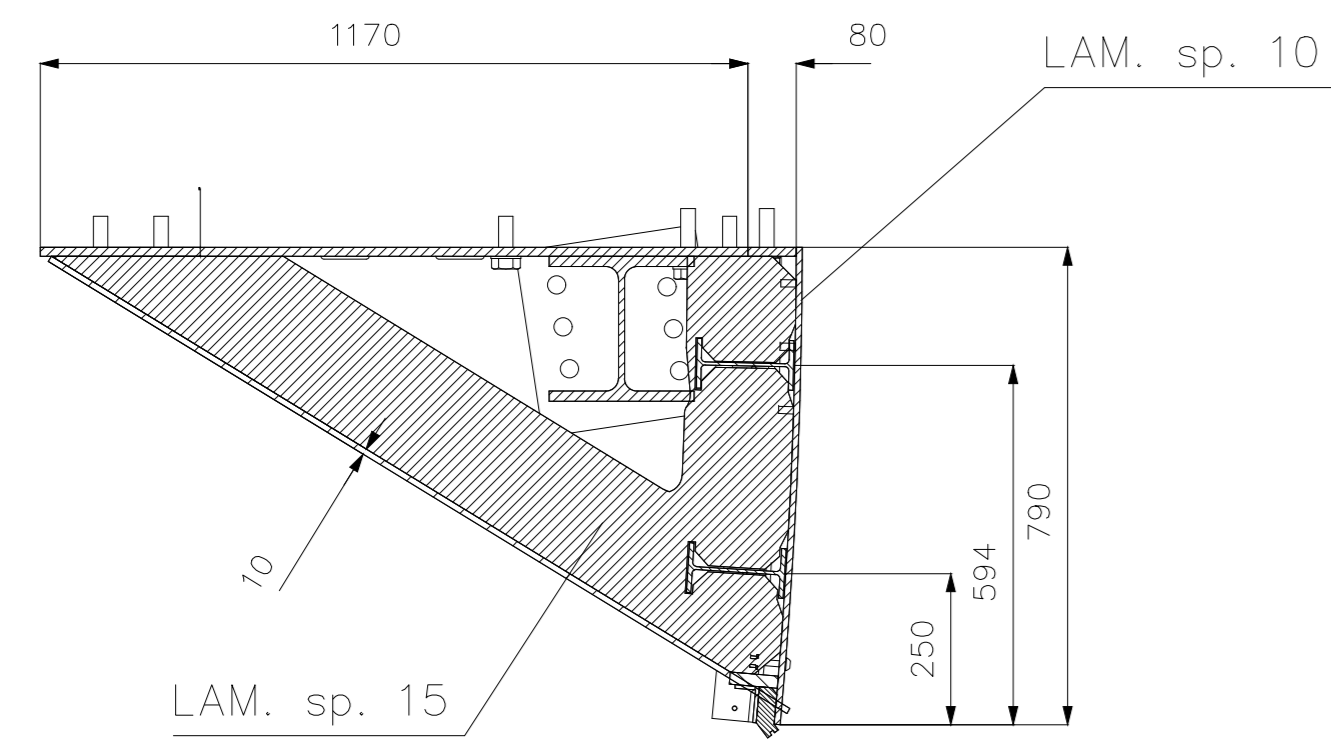

MATERIALE: EN 10025 S355J0

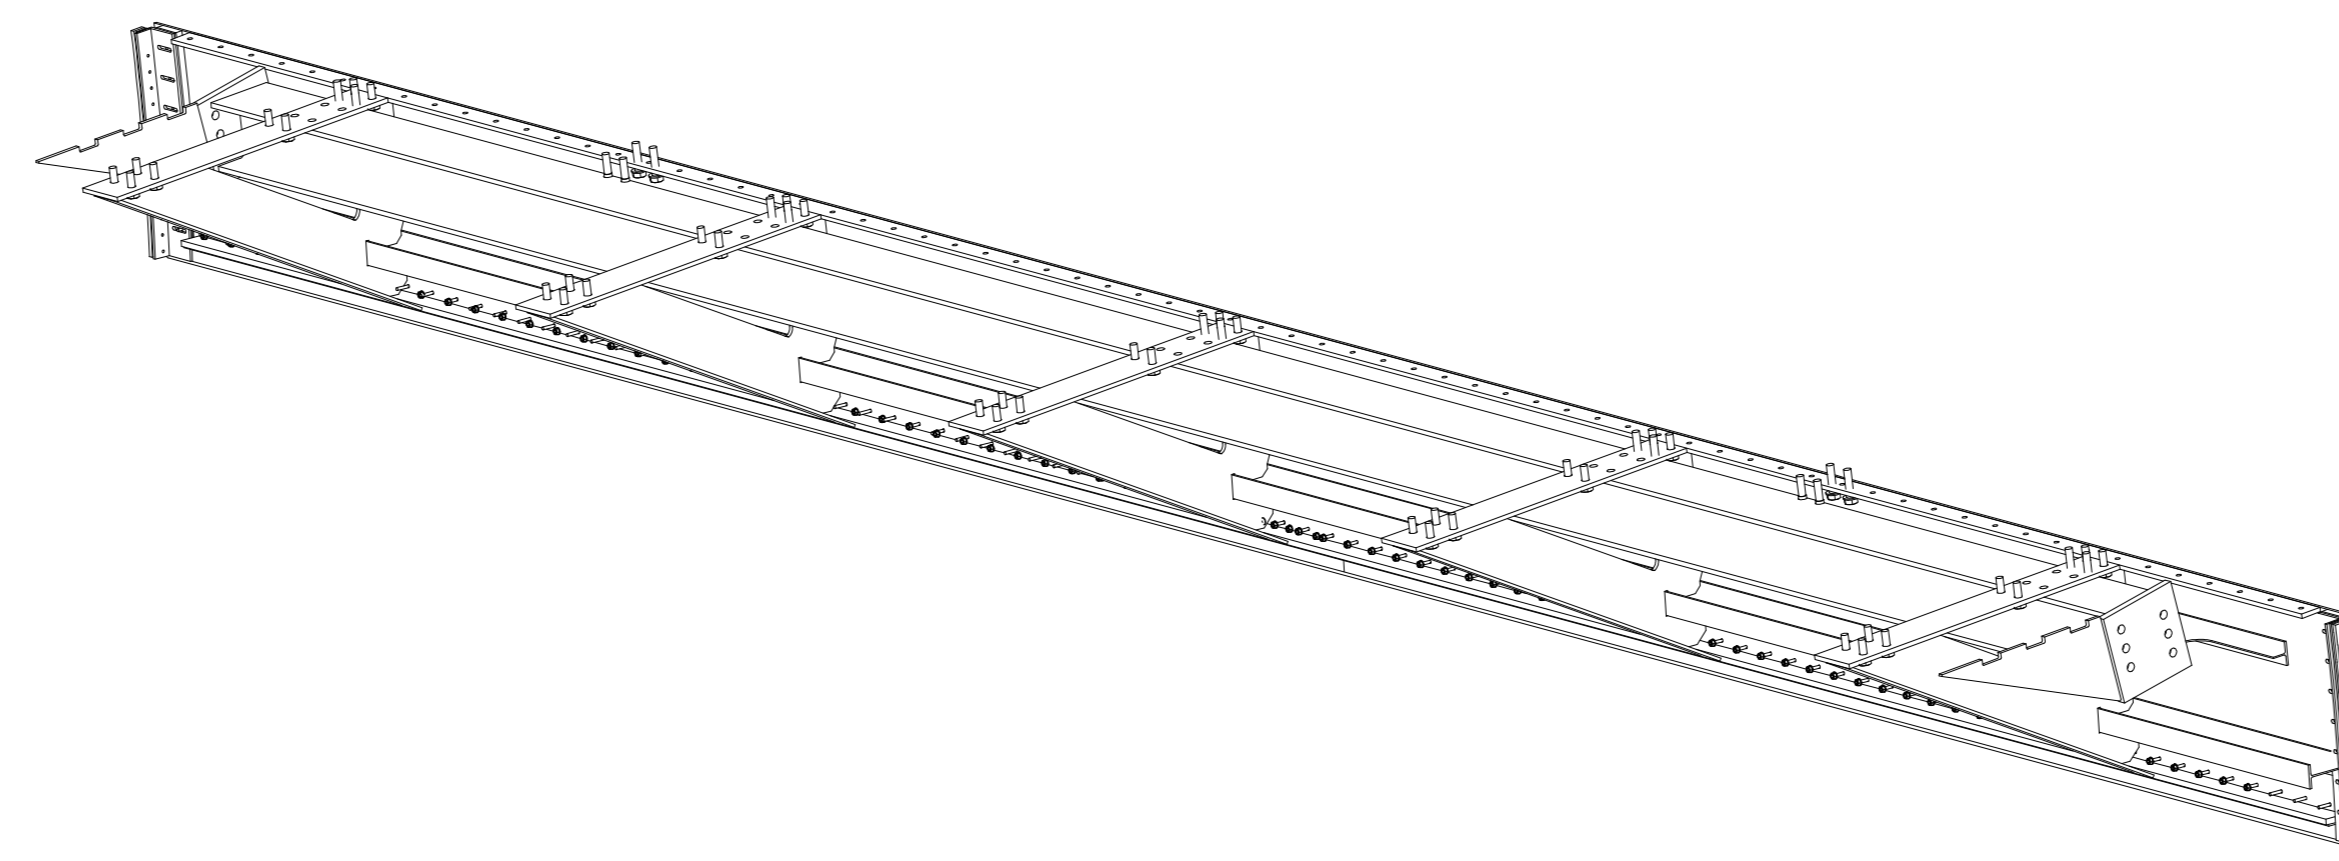

NUOVE OPERE DI REGOLAZIONE
PER LA MESSA IN SICUREZZA DEL LAGO D'IDRO



PROGETTO ESECUTIVO

NUOVA TRAVERSA
ORGANI DI REGOLAZIONE
Paratoia a settore - 4 di 5

Fase	Ambito	Opera	Argomento	Progresso	Tipo elaborato	Revisione
PE	NTR	ORE	GE	005	PZ	A
Redatto	Approvato	Completato	Approvato	Sub	Sub	Data
M. Scola		N. M. Colombo	S. Croci		1:25	18/10/22

IL RESPONSABILE UNICO DEL PROCEDIMENTO	
 RESPONSABILE INTEGRAZIONE PRESTAZIONI SPECIALISTICHE ALPINA S.p.A. Ing. Paola Erbà	Ing. M. Vergiani PROGETTAZIONE ETATEC STUDIO INOZZI S.r.l. Ing. Stefano Croci

REV.	DATA	OGGETTO REVISIONE	REDATTO	CONTROLLATO	APPROVATO
A	18/10/2022	Prima emissione	M. Scola	N. M. Colombo	S. Croci
-	-	-	-	-	-
-	-	-	-	-	-