
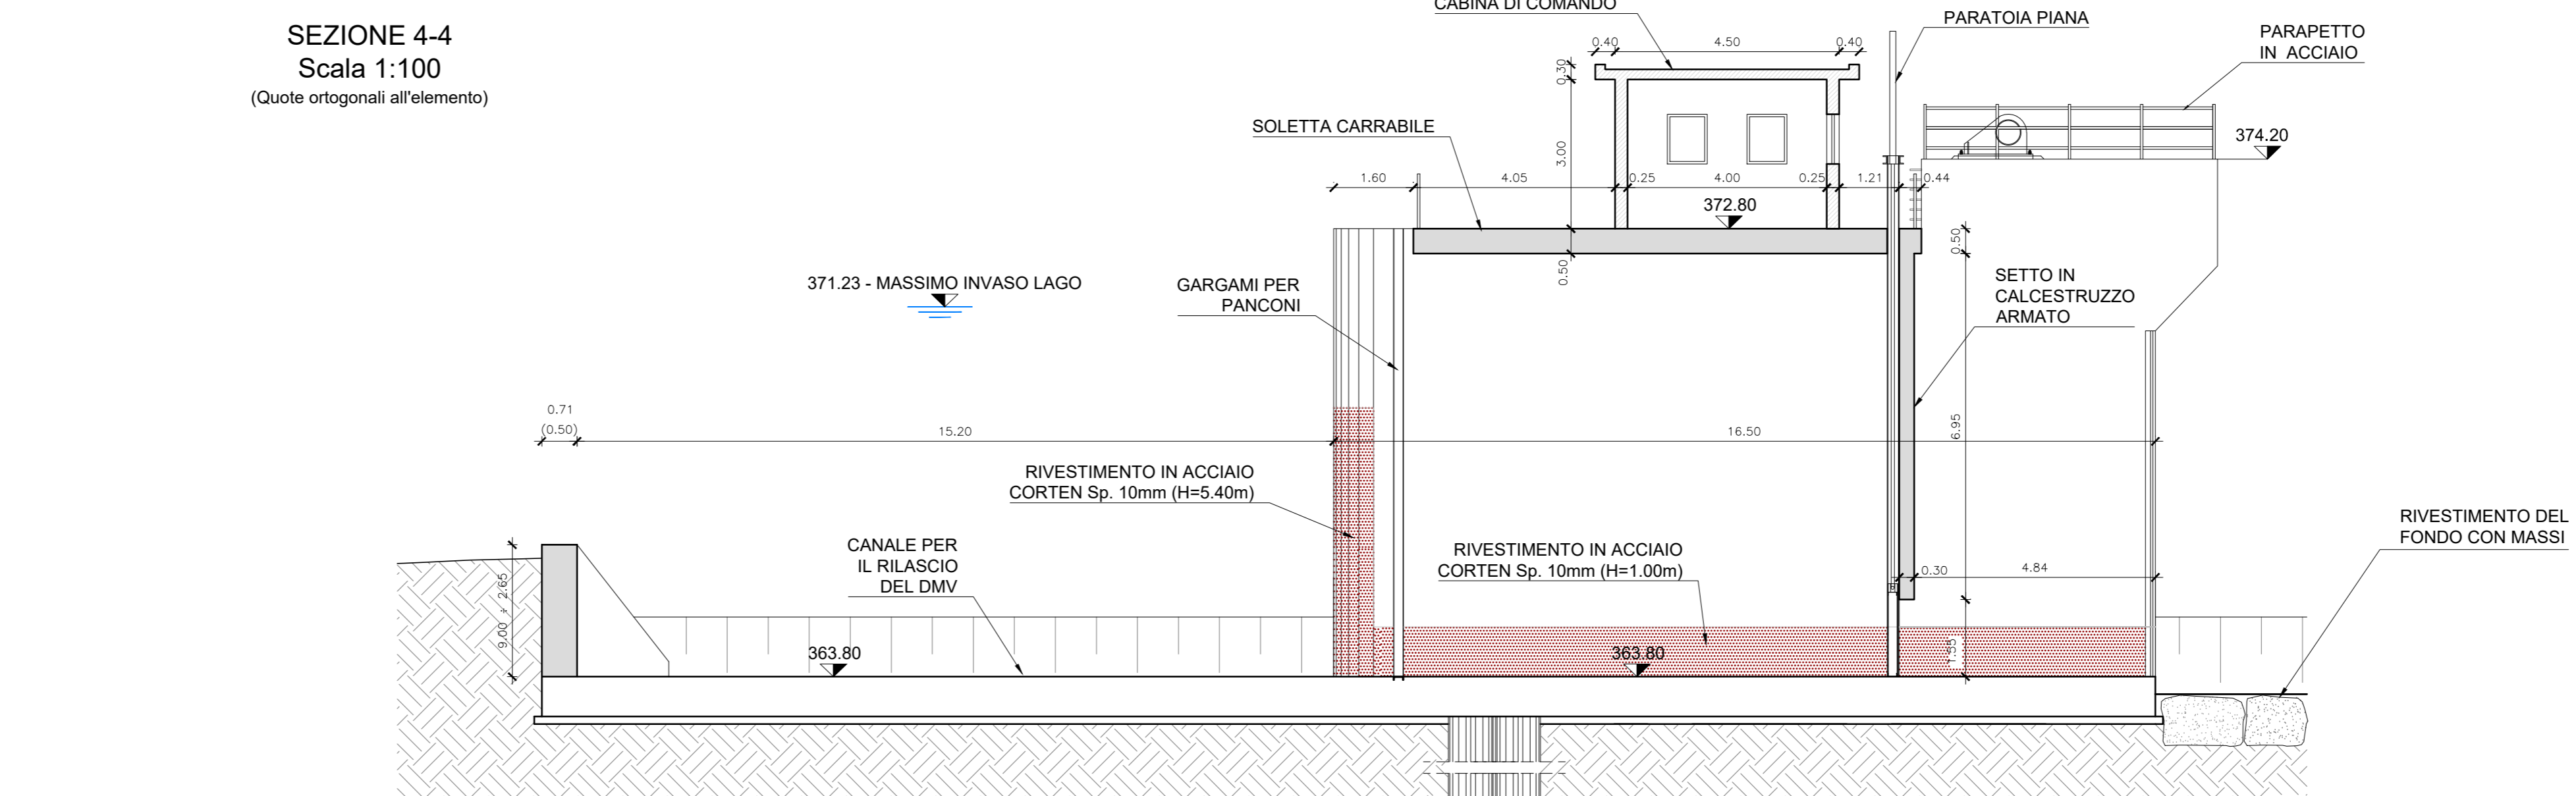


I panconi di chiusura dalle luci della traversa saranno depositati in prossimità dello sbocco della galleria/manufatto di restituzione (vedi E00609A.E.G03.OD001.0.OM.PP.015.0).  
I panconi saranno calati con mezzo mobile, che si posizionerà in sponda sinistra; le modalità operative saranno definite dall'ente gestore in fase di esercizio.

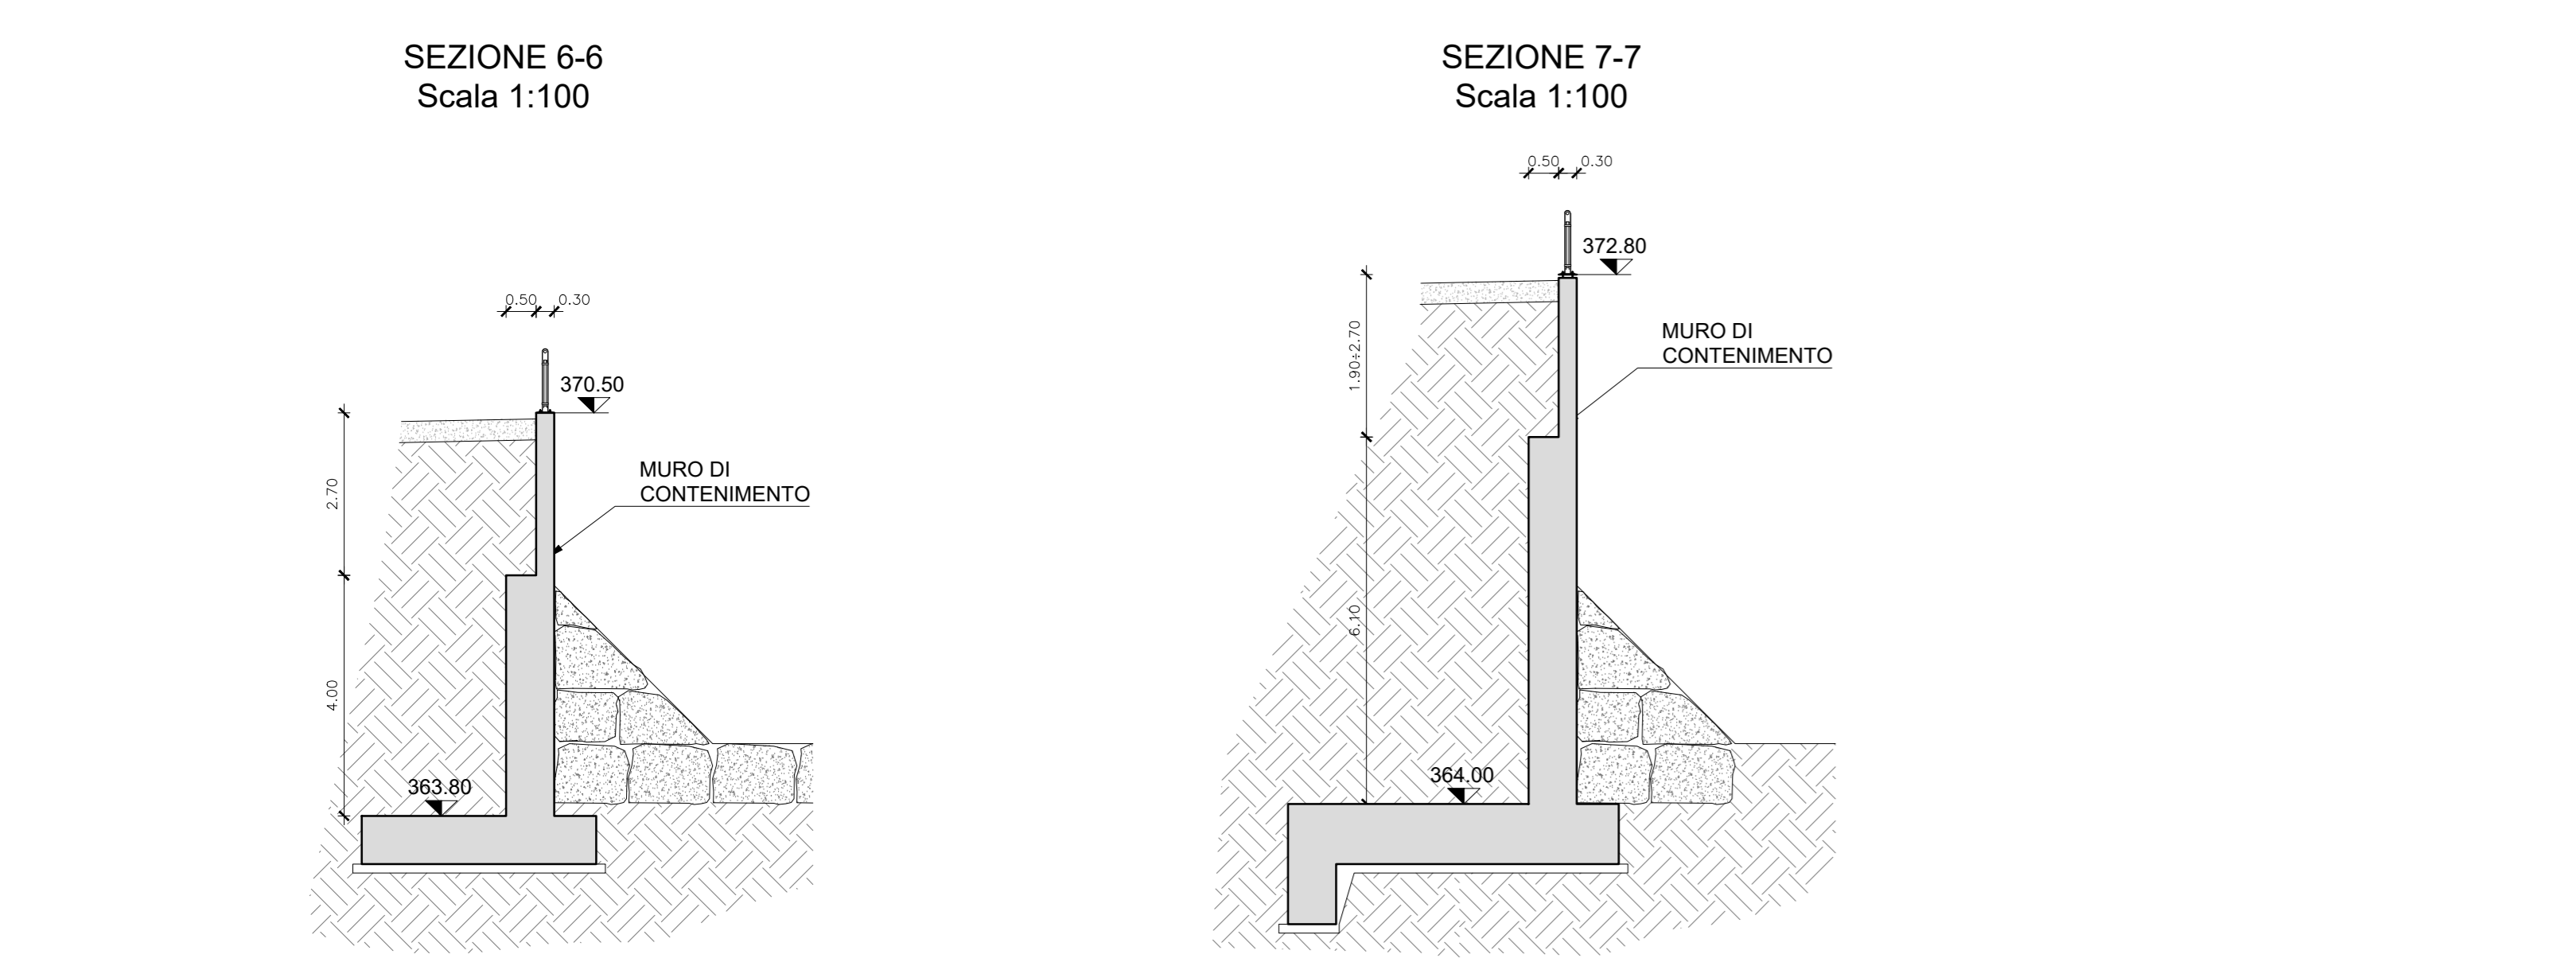

**AIPo** Agenzia Interregionale per il fiume Po  
**Regione Lombardia**

**NUOVE OPERE DI REGOLAZIONE PER LA MESSA IN SICUREZZA DEL LAGO D'IDRO**

NUOVA TRAVERSA  
OPERE STRUTTURALI DEFINITIVE - OPERE IN ELEVAZIONE

**PROGETTO ESECUTIVO**

FE	NTR	Opere	Argomento	Progressivo	Tipologia	Revisione
PE	NTR	Opere	EL	001	PZ	A
Redatto	Completato	Approvato	Scala	Data		
M. Cucchi	M. Ghidoli	P. Galvanin	1:100/1:200	18/10/22		

IL RESPONSABILE UNICO DEL PROCCEDIMENTO  
Ing. M. Vergnani

RESPONSABILE INTEGRAZIONE PRESTAZIONI PRELIMINARI  
ALPHA S.p.A.  
Ing. Paolo Etta

PROGETTAZIONE STRUTTURALE  
ALPHA S.p.A.  
Ing. Paolo Galvanin

REV.	DATA	OGGETTO REVISIONE	REDATTO	CONTROLLATO/APPROVATO
A	18/10/2022	Prima emissione	MCU	HGI PGA