



FASE DI SCAVO 1

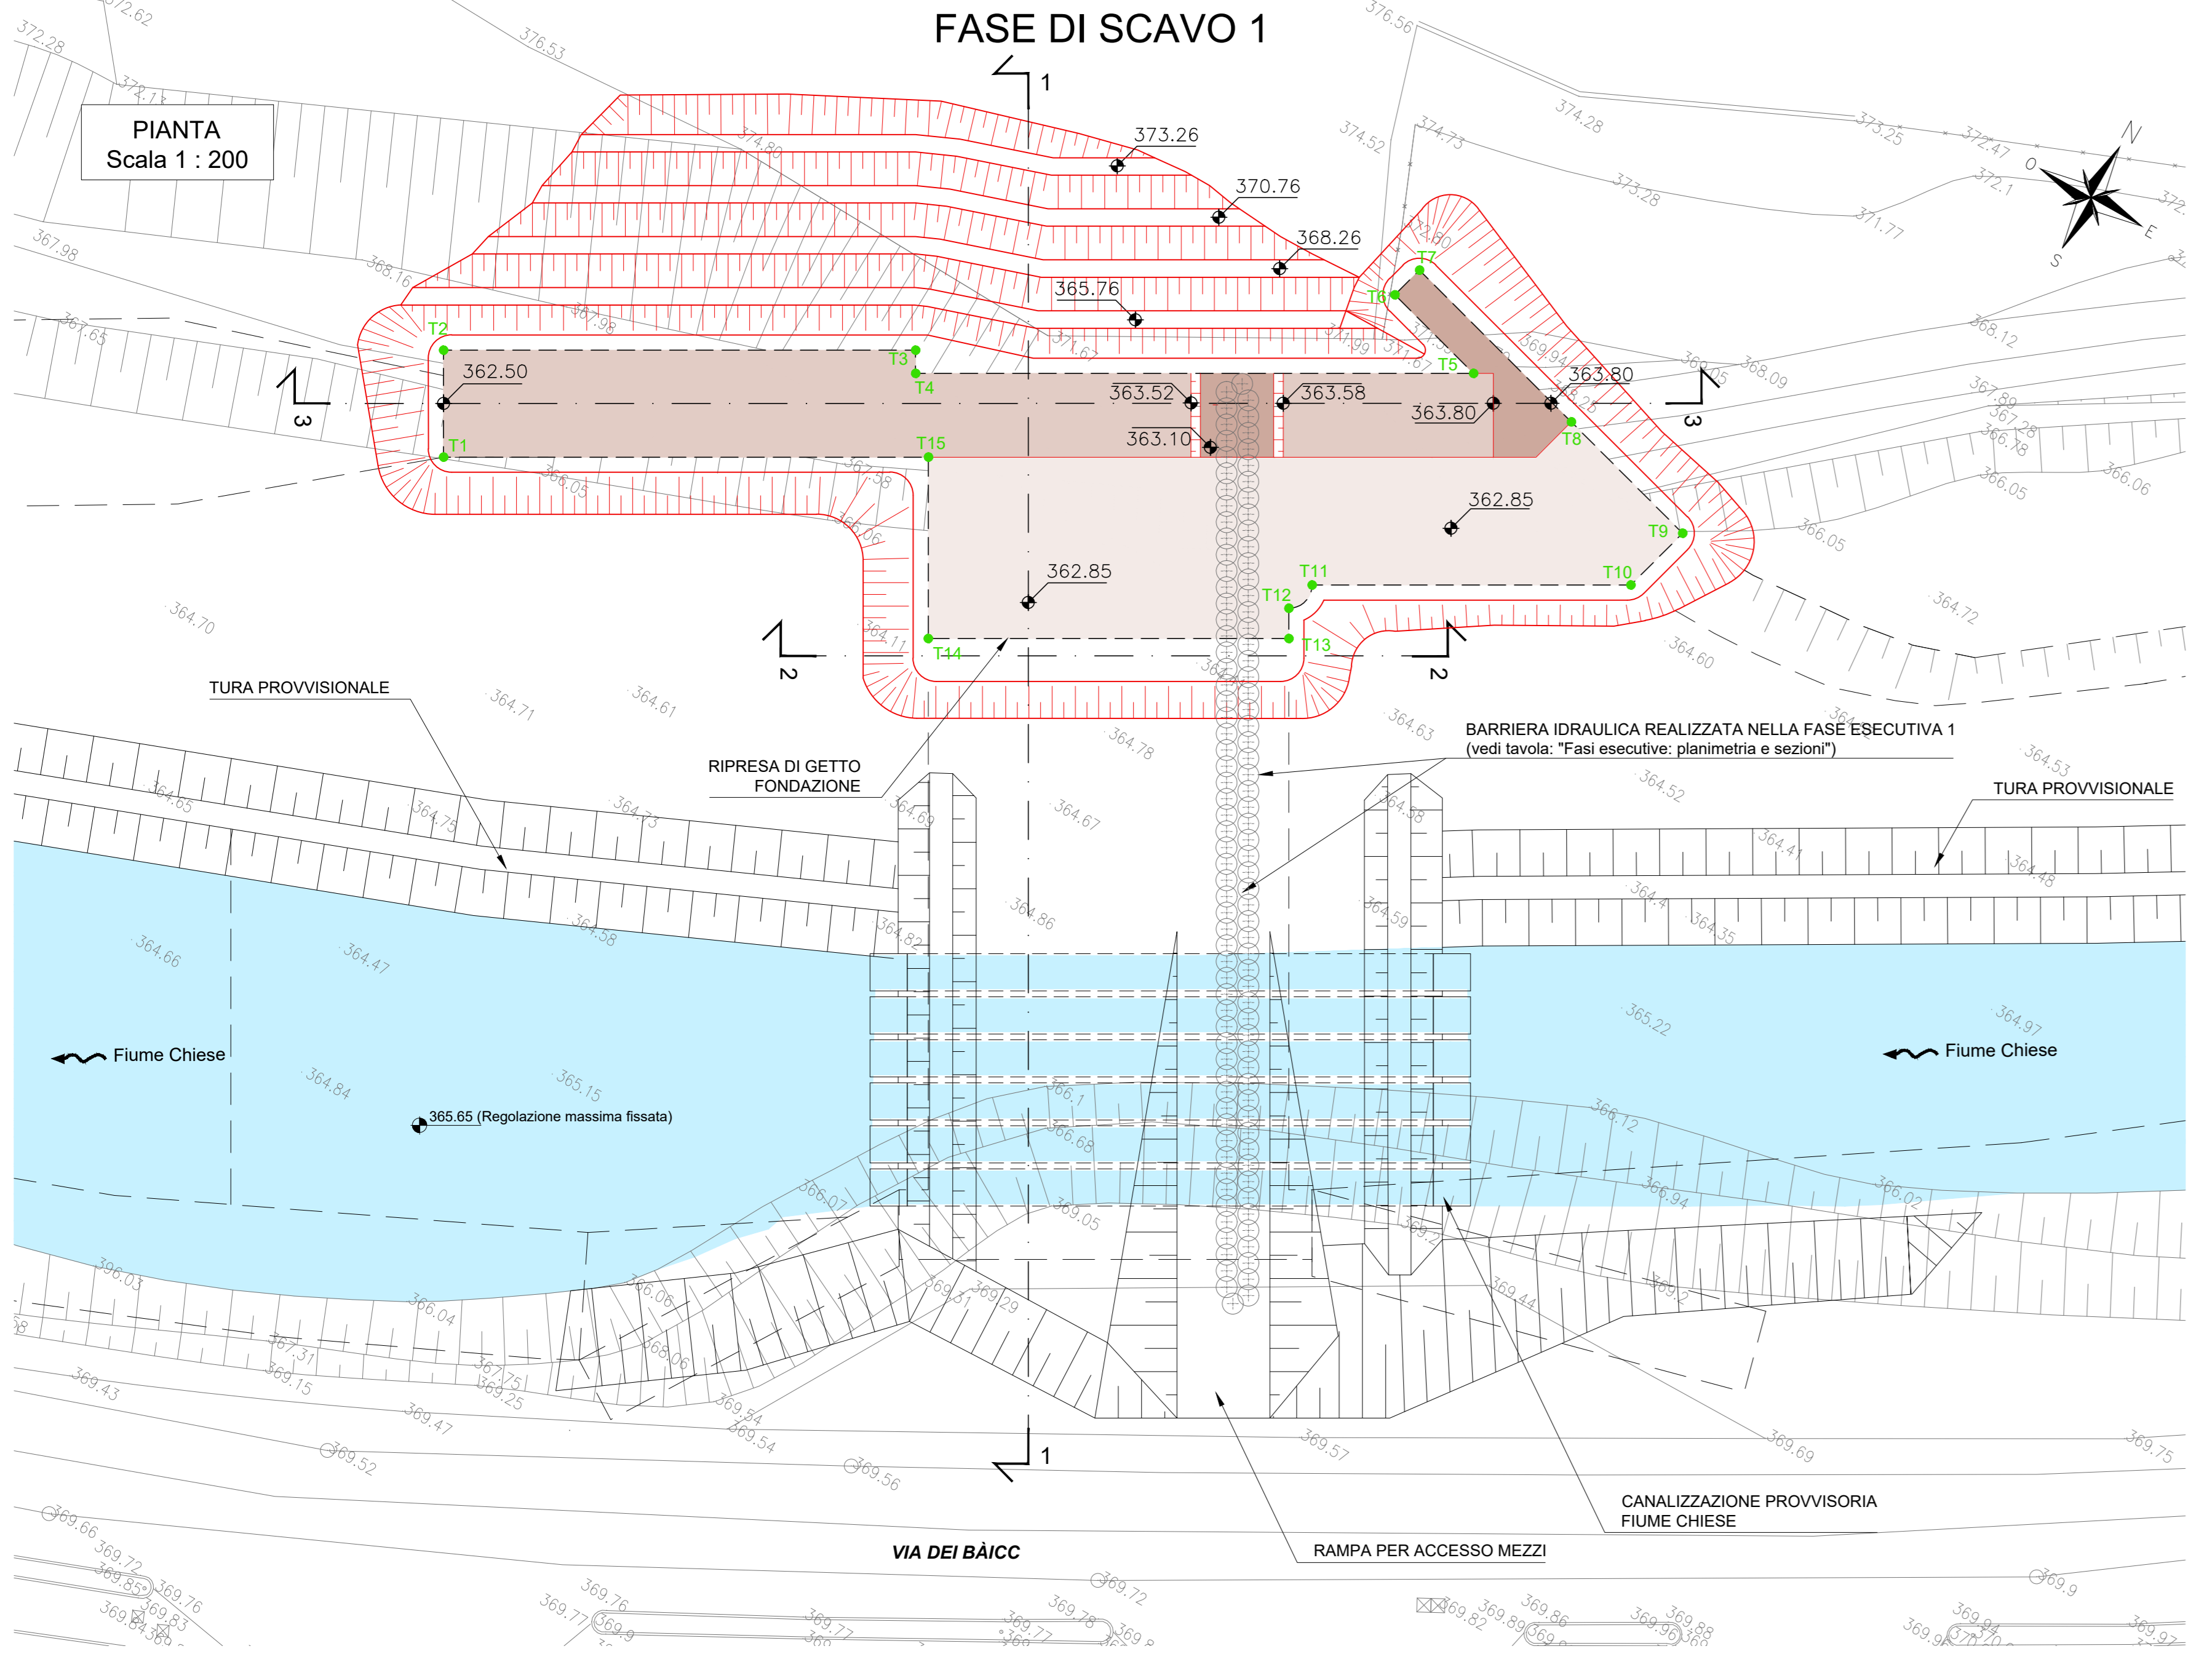


FASE DI SCAVO 2

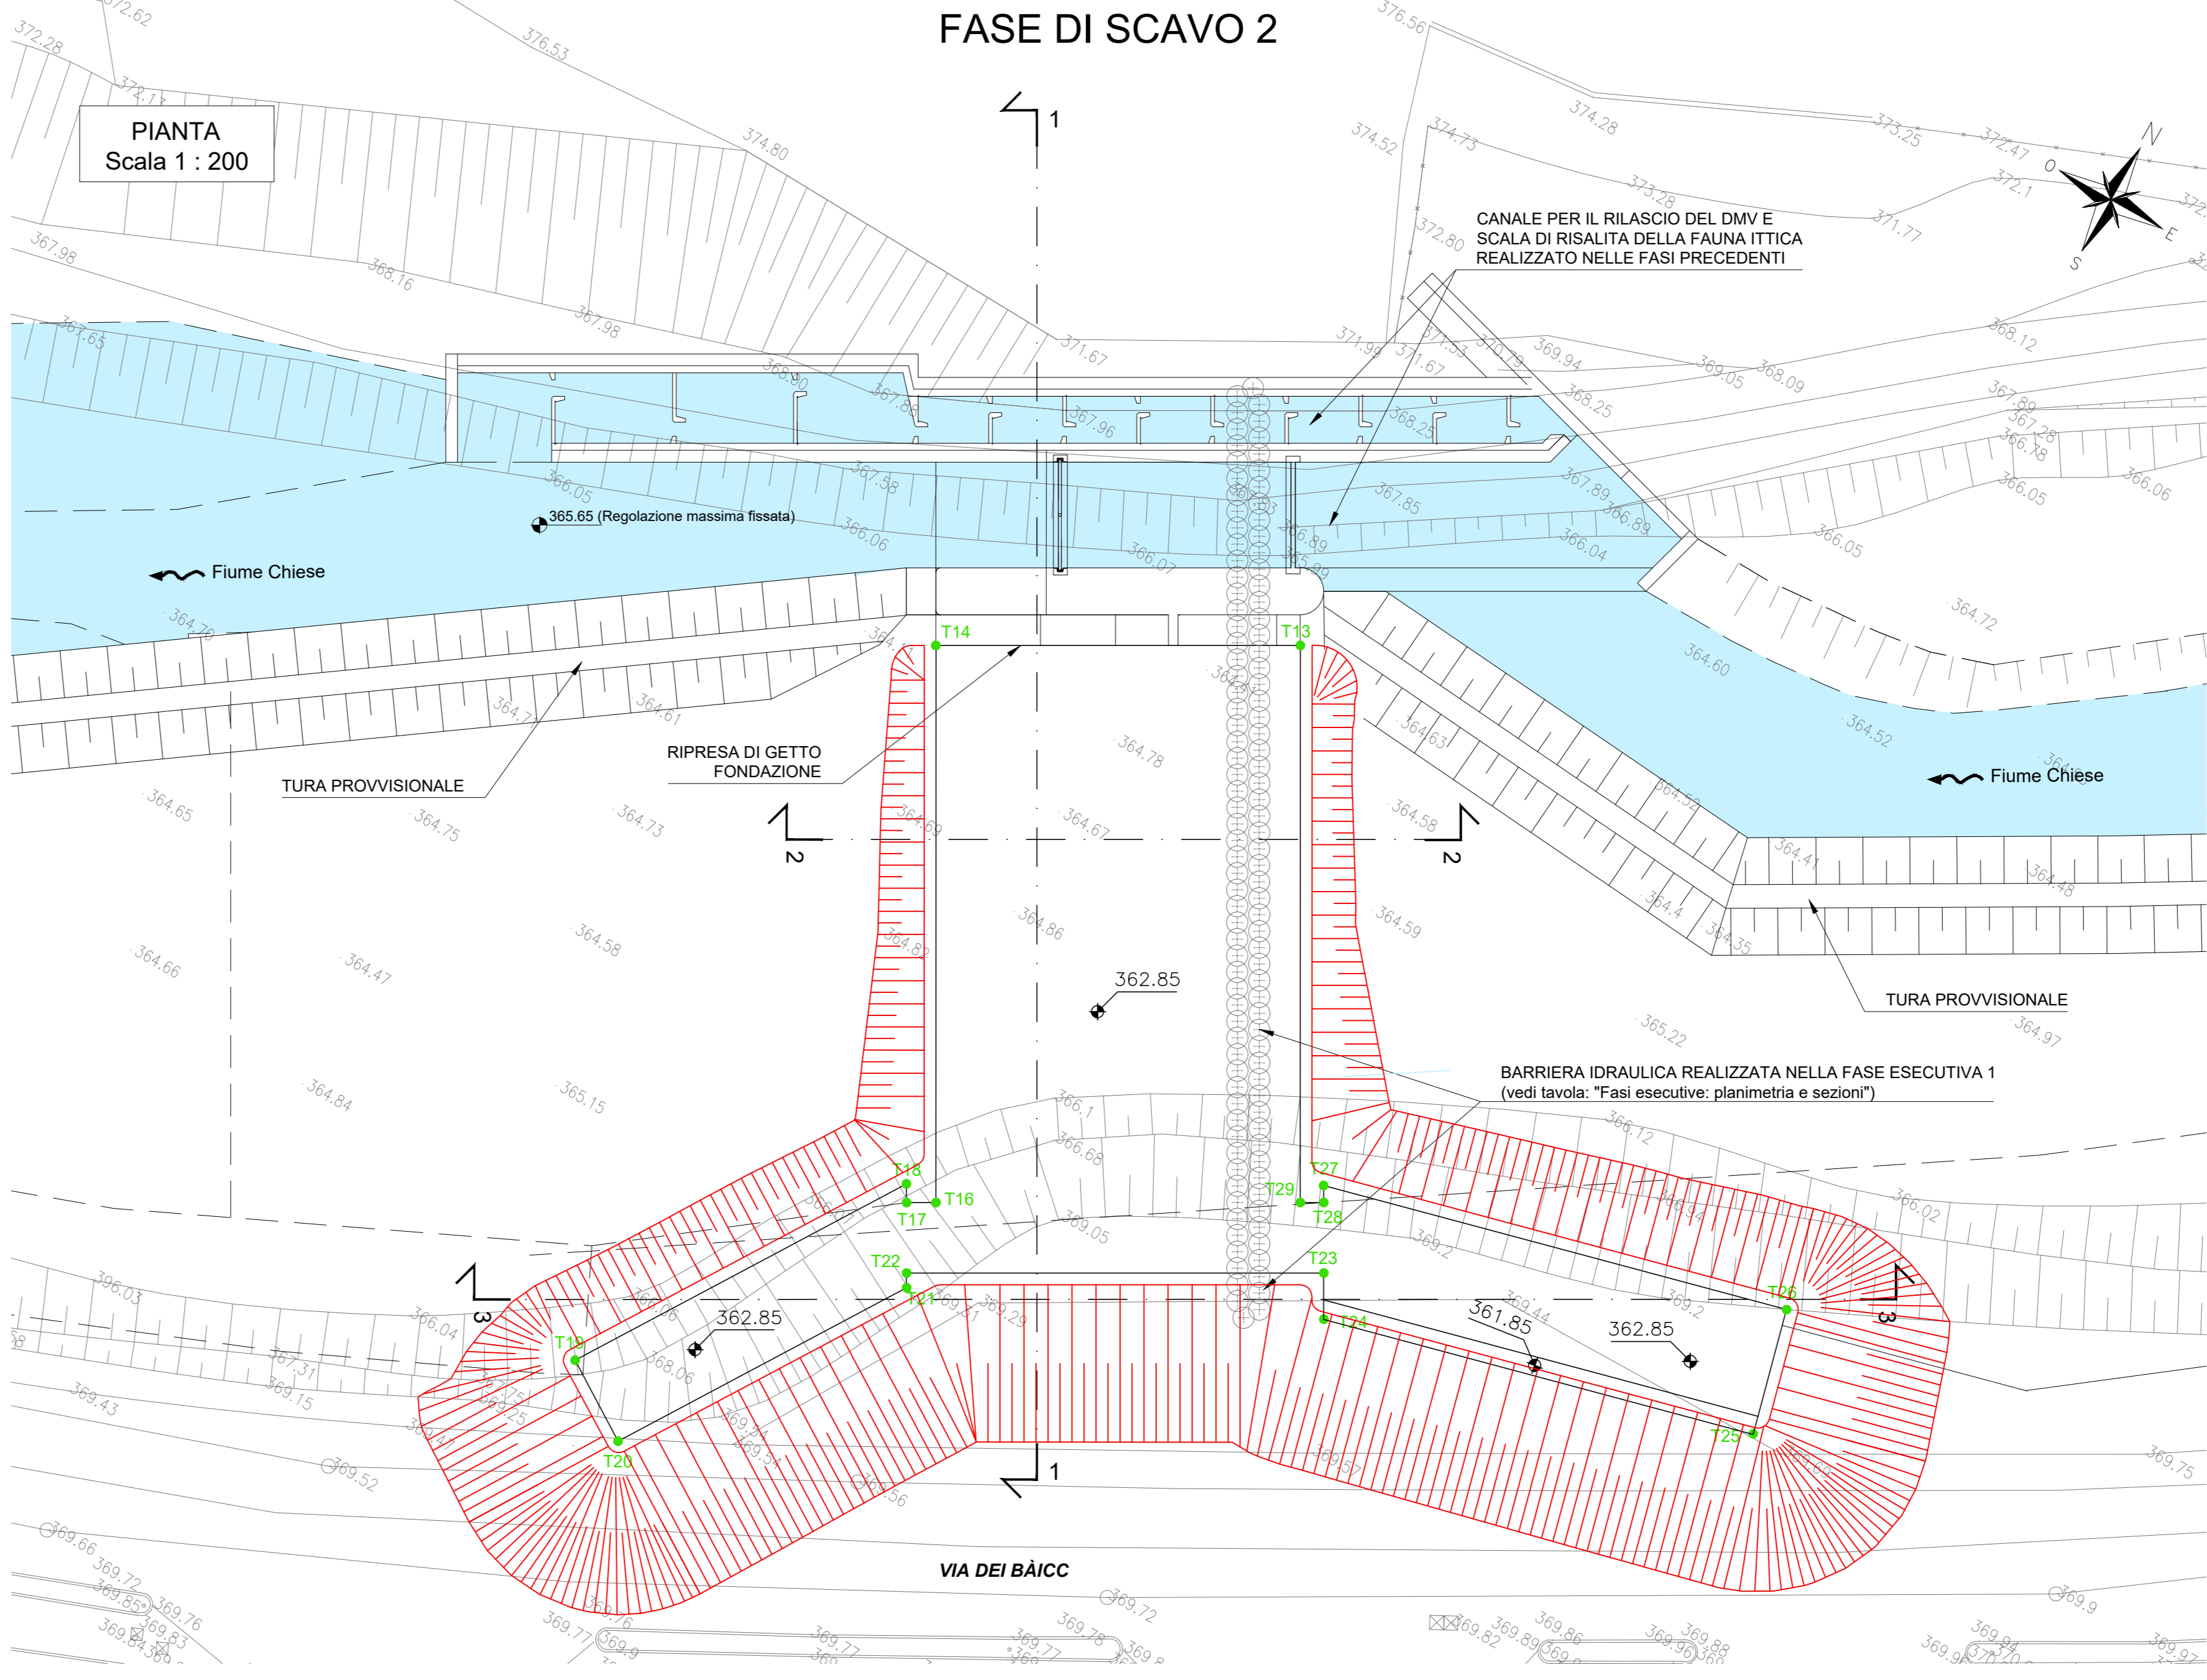


LEGENDA PLANIMETRIA :		LEGENDA SEZIONI :	
	INGOMBRO OPERE DI PROGETTO		TERRENO ESISTENTE
	SCAVO		OPERE IN PROGETTO
	QUOTA FONDO SCAVO		LINEA DI SCAVO
	PUNTI TRACCIAMENTO FONDAZIONI		AREA DI SCAVO

COORDINATE PUNTI DI FASE 1			COORDINATE PUNTI DI FASE 2		
PUNTO	X	Y	PUNTO	X	Y
T1	9441.5330	19228.7616	T13	9477.0078	19239.8837
T2	9439.2661	19232.7643	T14	9463.5197	19232.2469
T3	9456.9307	19242.7658	T16	9475.1967	19211.6231
T4	9457.4234	19241.8956	T17	9474.1080	19211.0073
T5	9478.3010	19253.7164	T18	9473.7183	19211.6972
T6	9473.6938	19254.9925	T19	9465.1444	19198.2226
T7	9474.0942	19256.4380	T20	9468.4404	19196.1331
T8	9482.9882	19253.9746	T21	9475.8948	19207.8531
T9	9489.5137	19252.1671	T22	9475.5870	19208.3967
T10	9488.6728	19249.1314	T23	9491.0331	19217.1421
T11	9476.7448	19242.3779	T24	9492.0034	19215.4284
T12	9476.3673	19241.0150	T25	9510.1127	19220.9443
T13	9477.0078	19239.8837	T26	9508.9345	19225.4942
T14	9463.5197	19232.2469	T27	9489.1979	19220.3833
T15	9459.6767	19230.0344	T28	9488.6848	19219.2600



PARTICOLARE PIEDE SCAVO
Scala 1:100

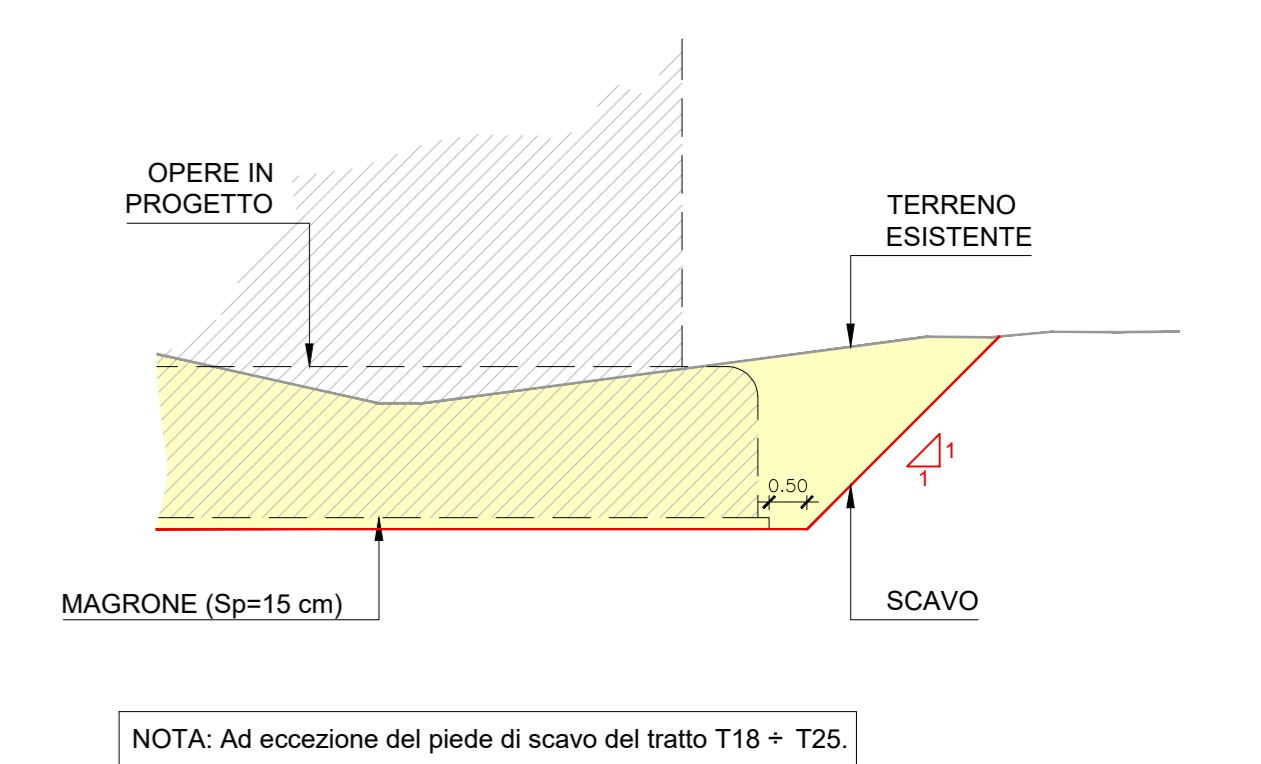


SEZIONE 1-1
Scala 1:200

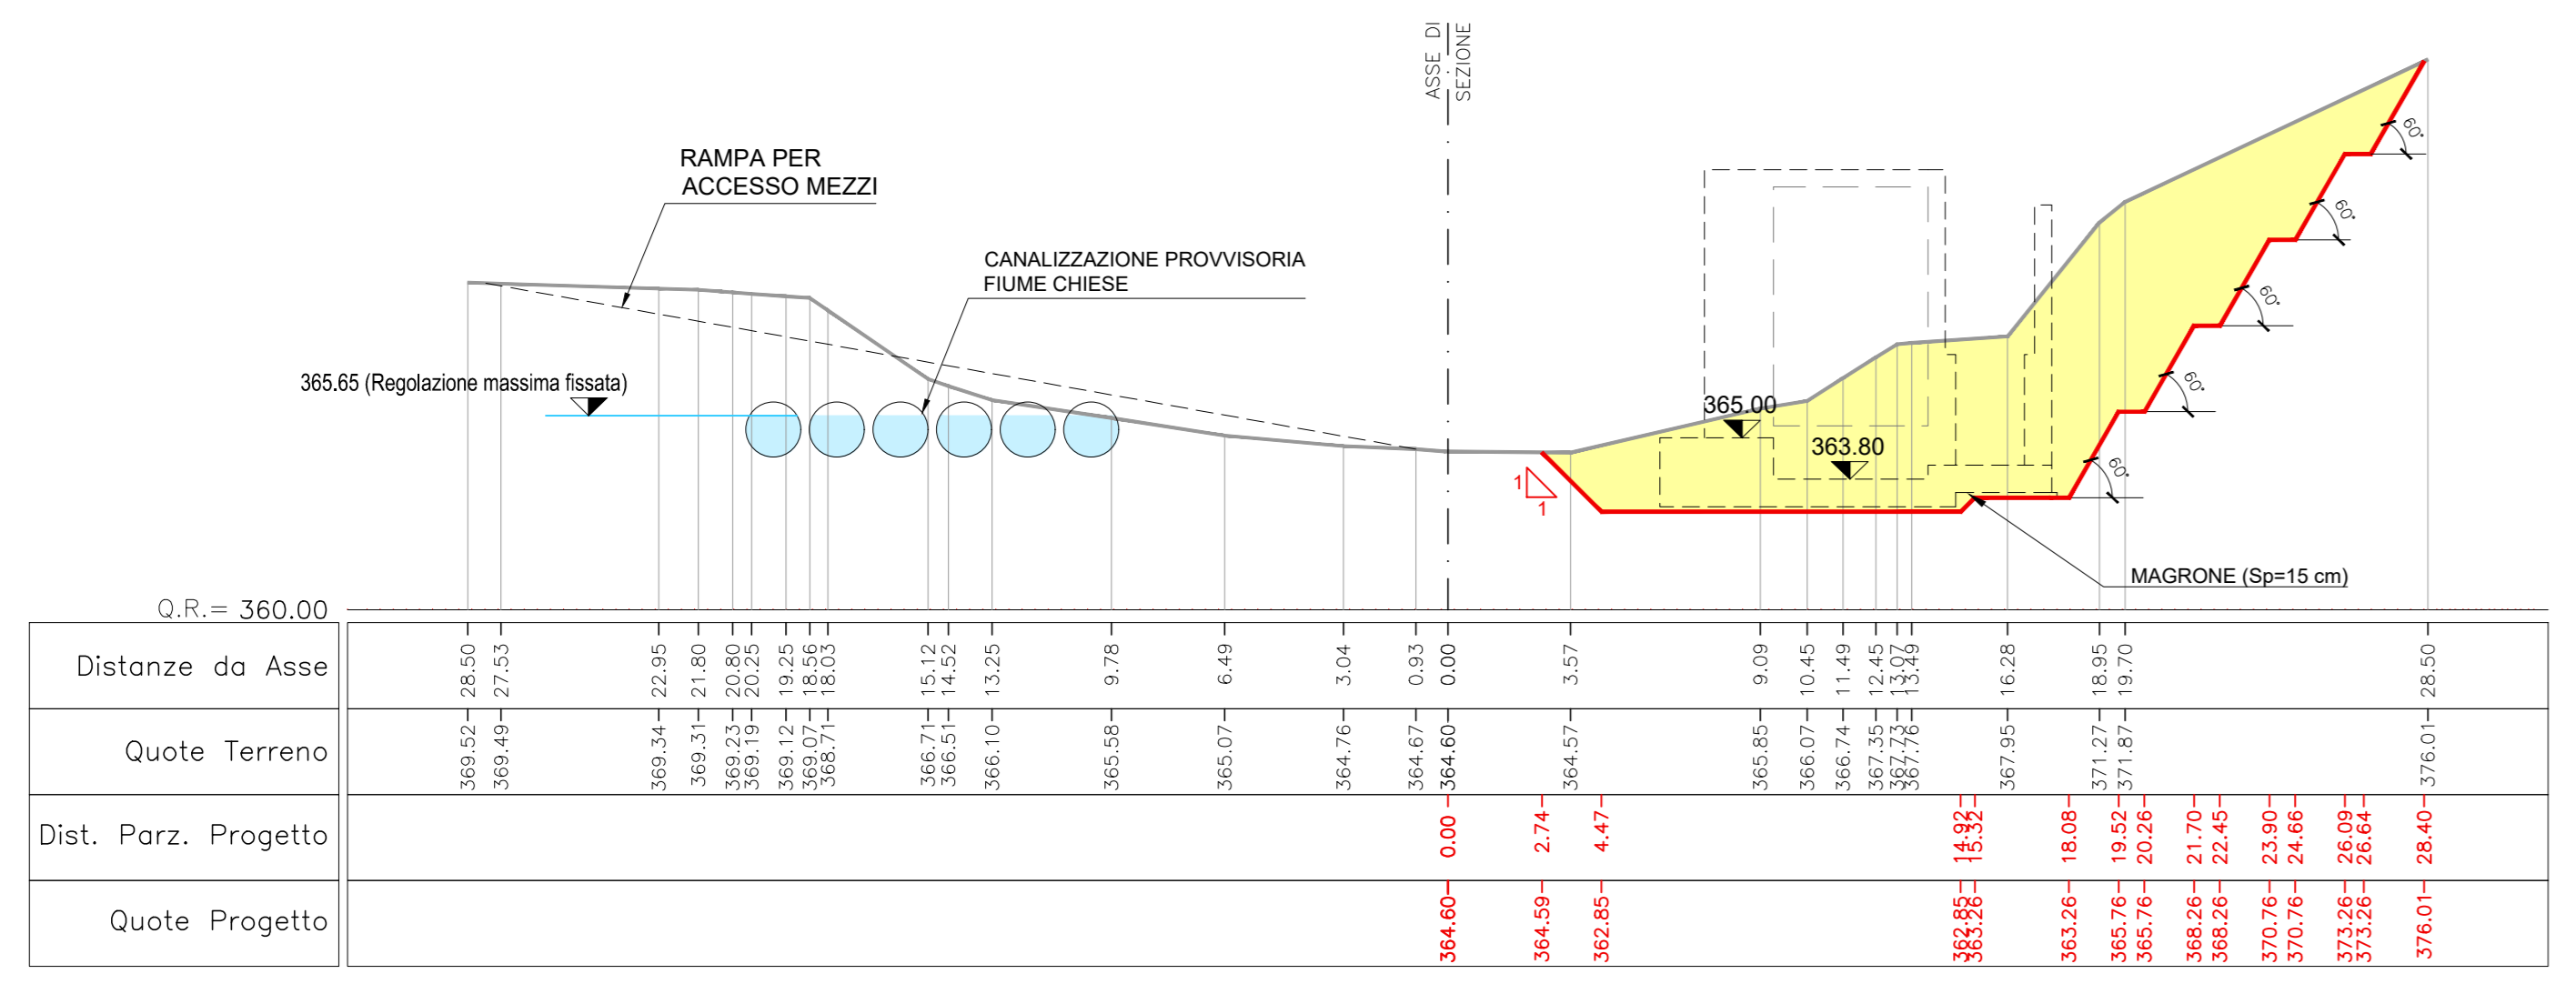


SEZIONE 1-1
Scala 1:200

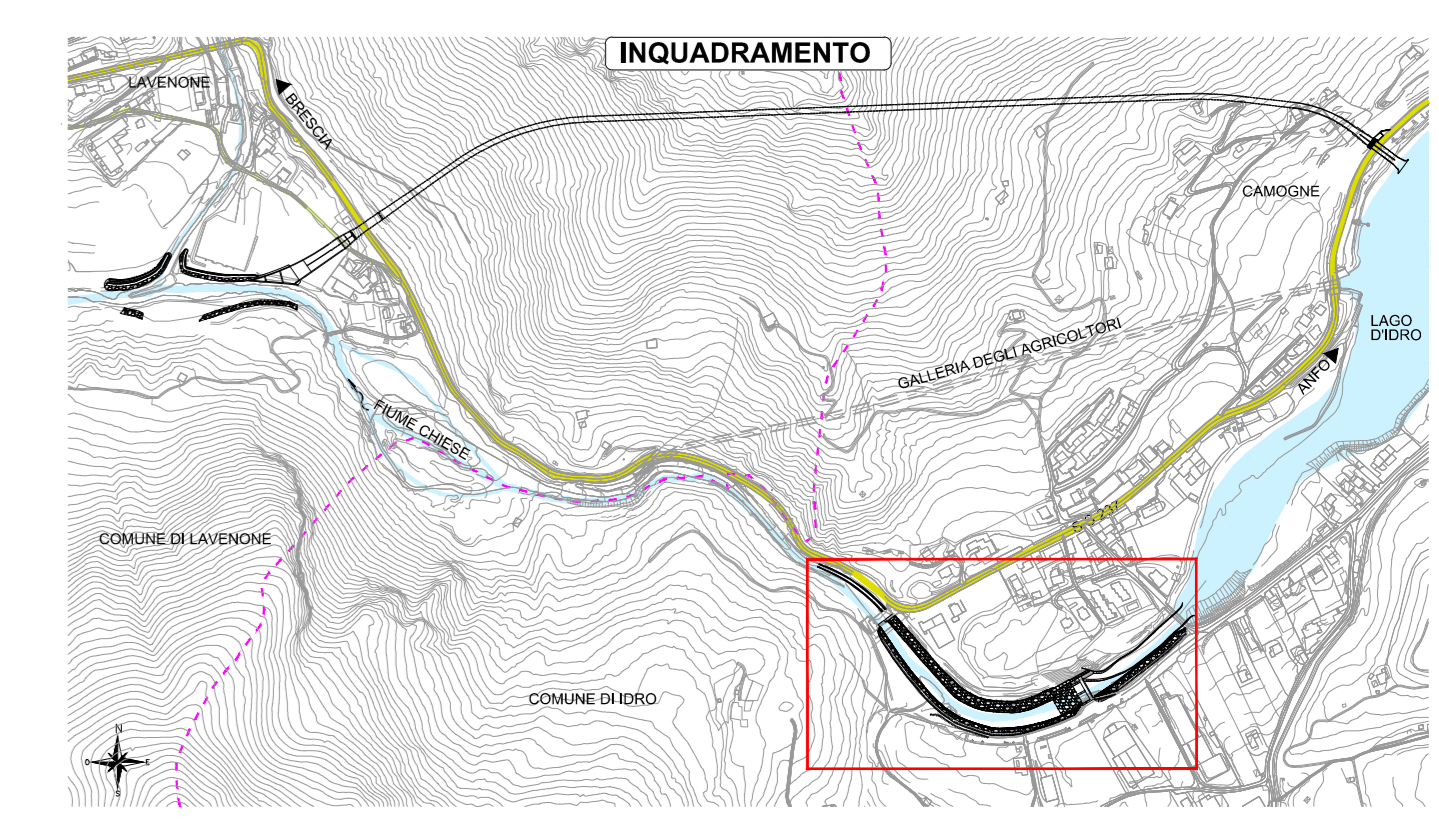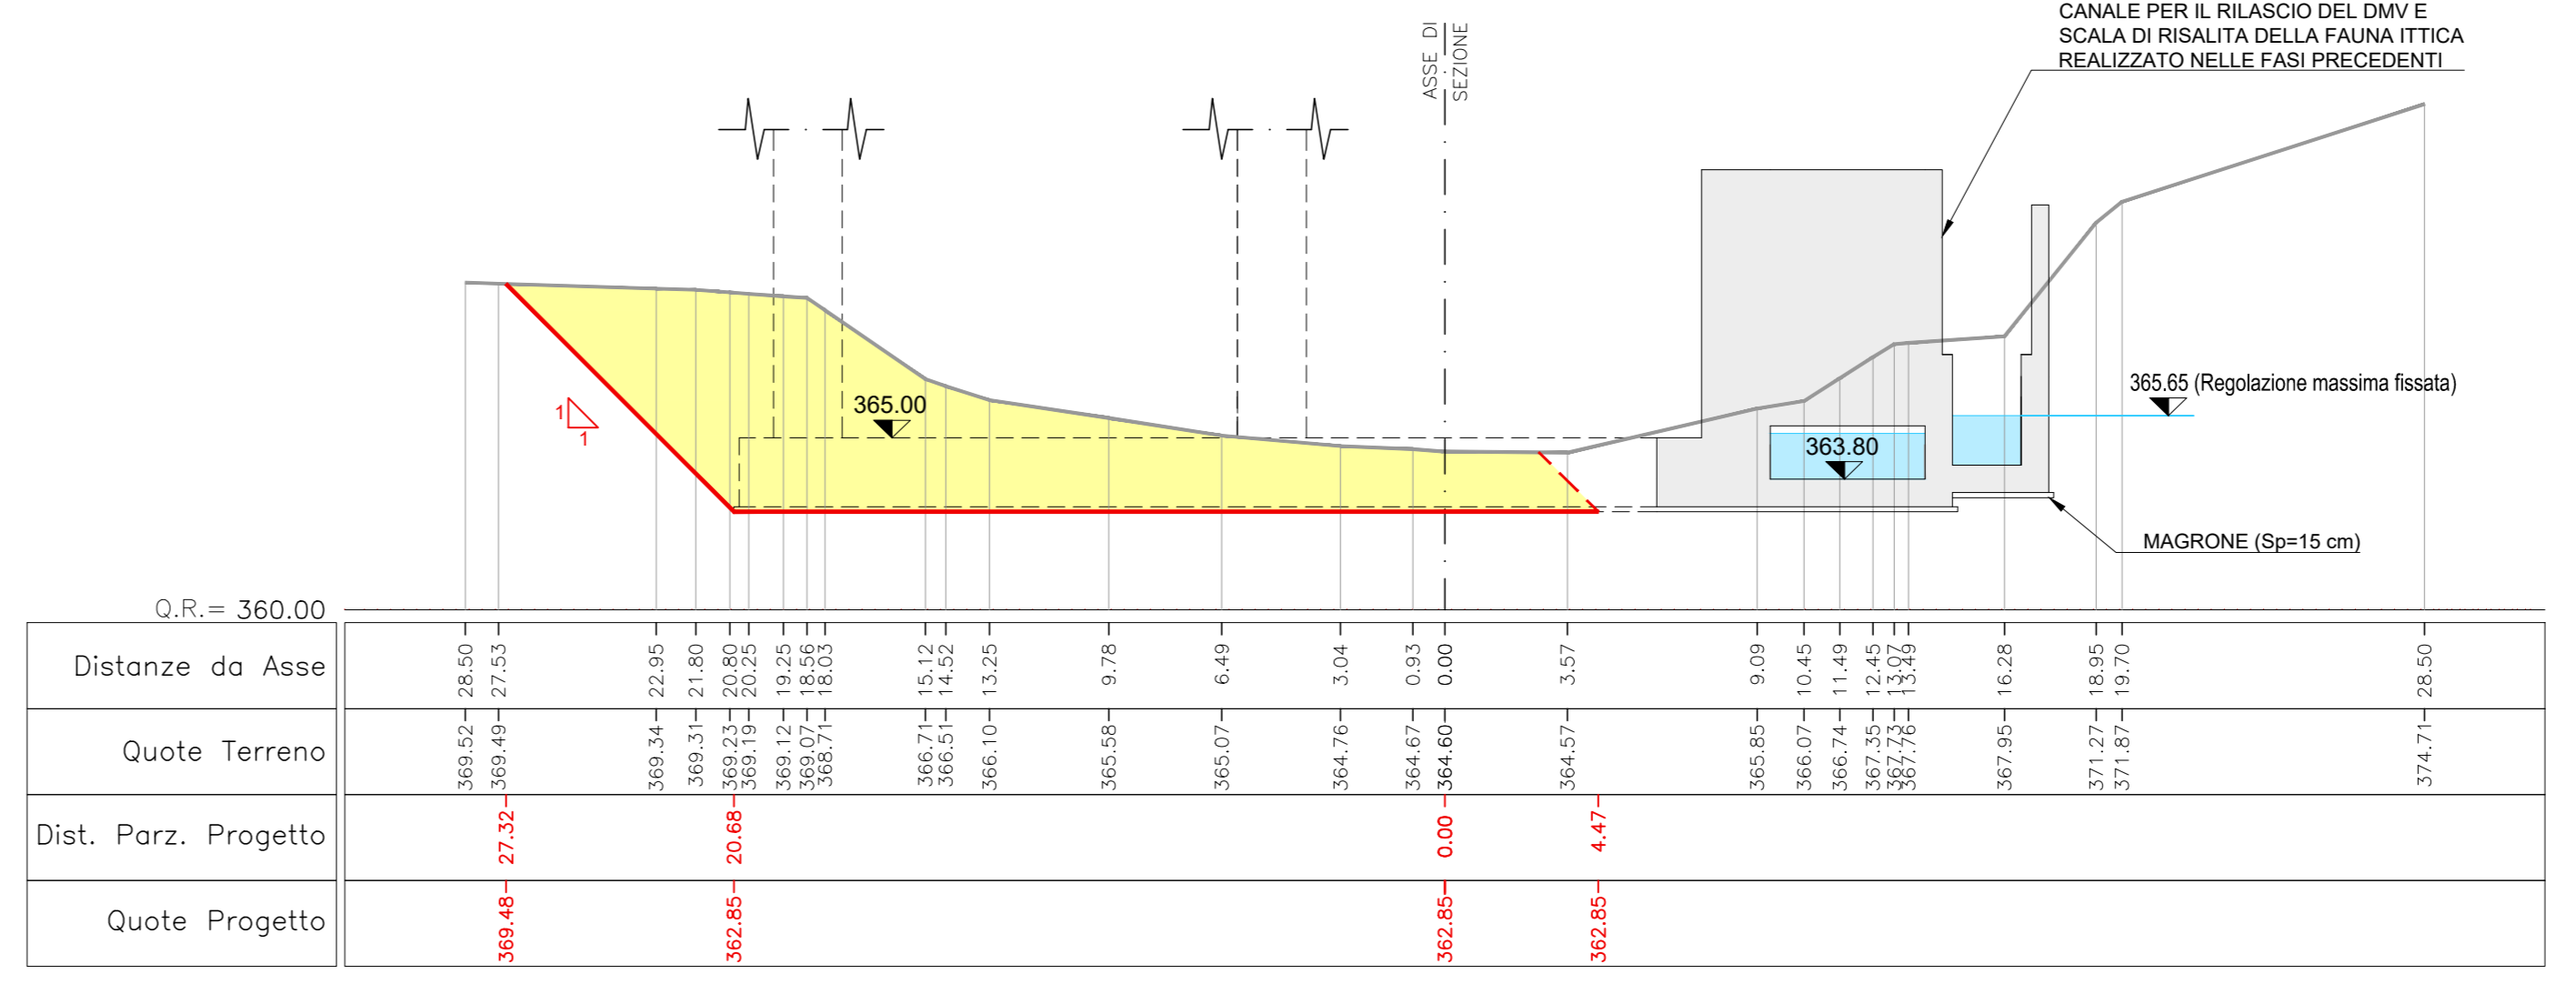


SEZIONE 2-2
Scala 1:200

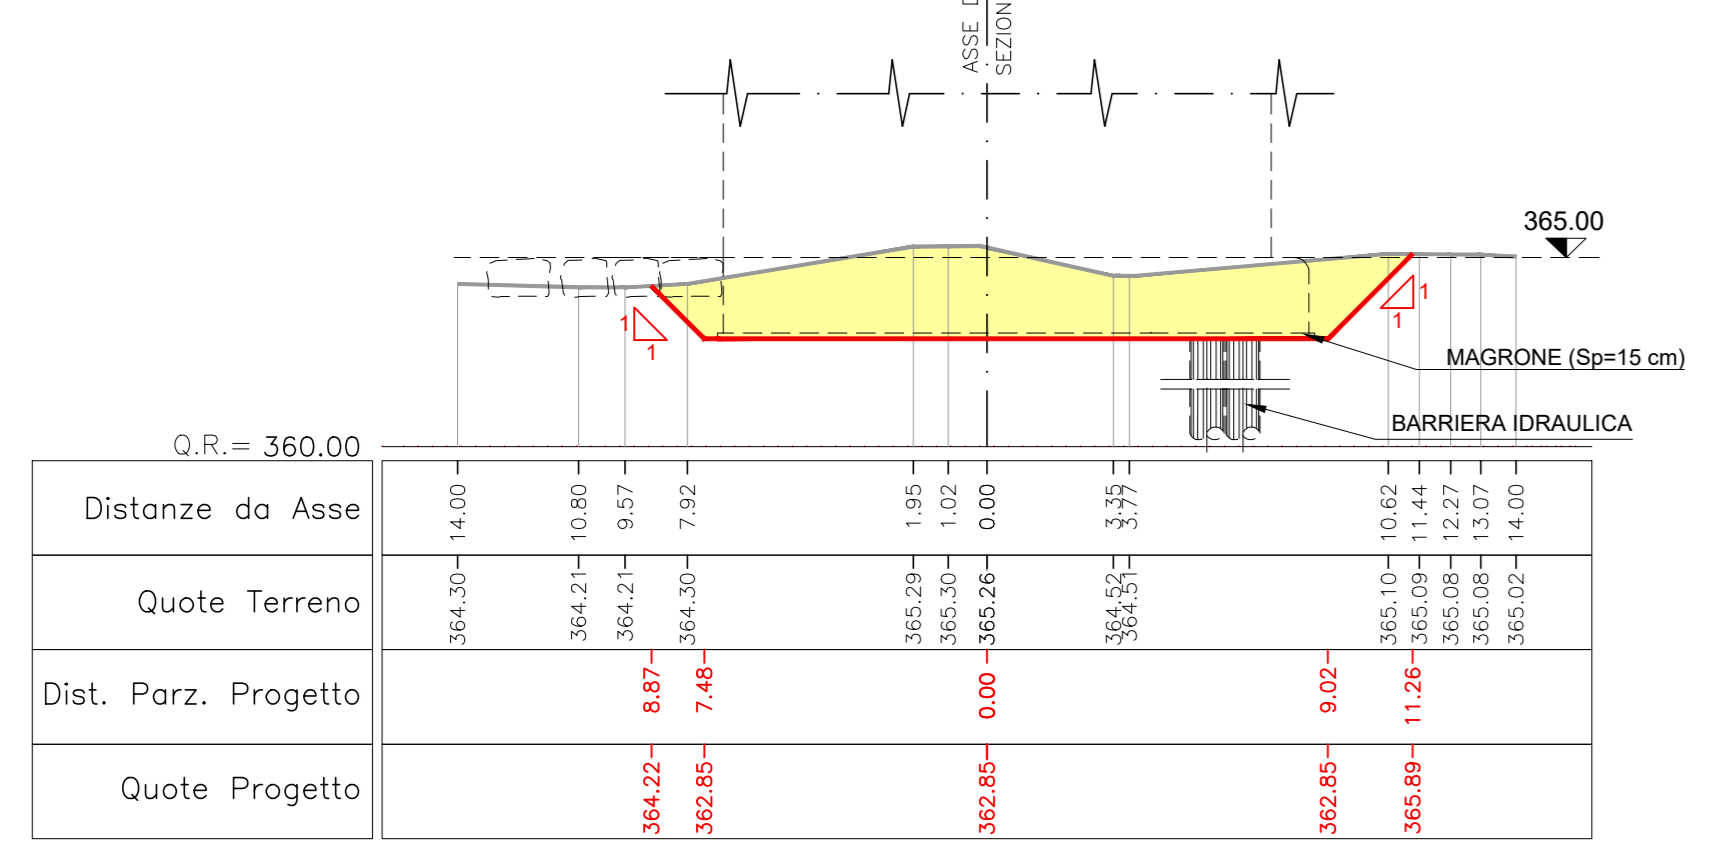


SEZIONE 2-2
Scala 1:200

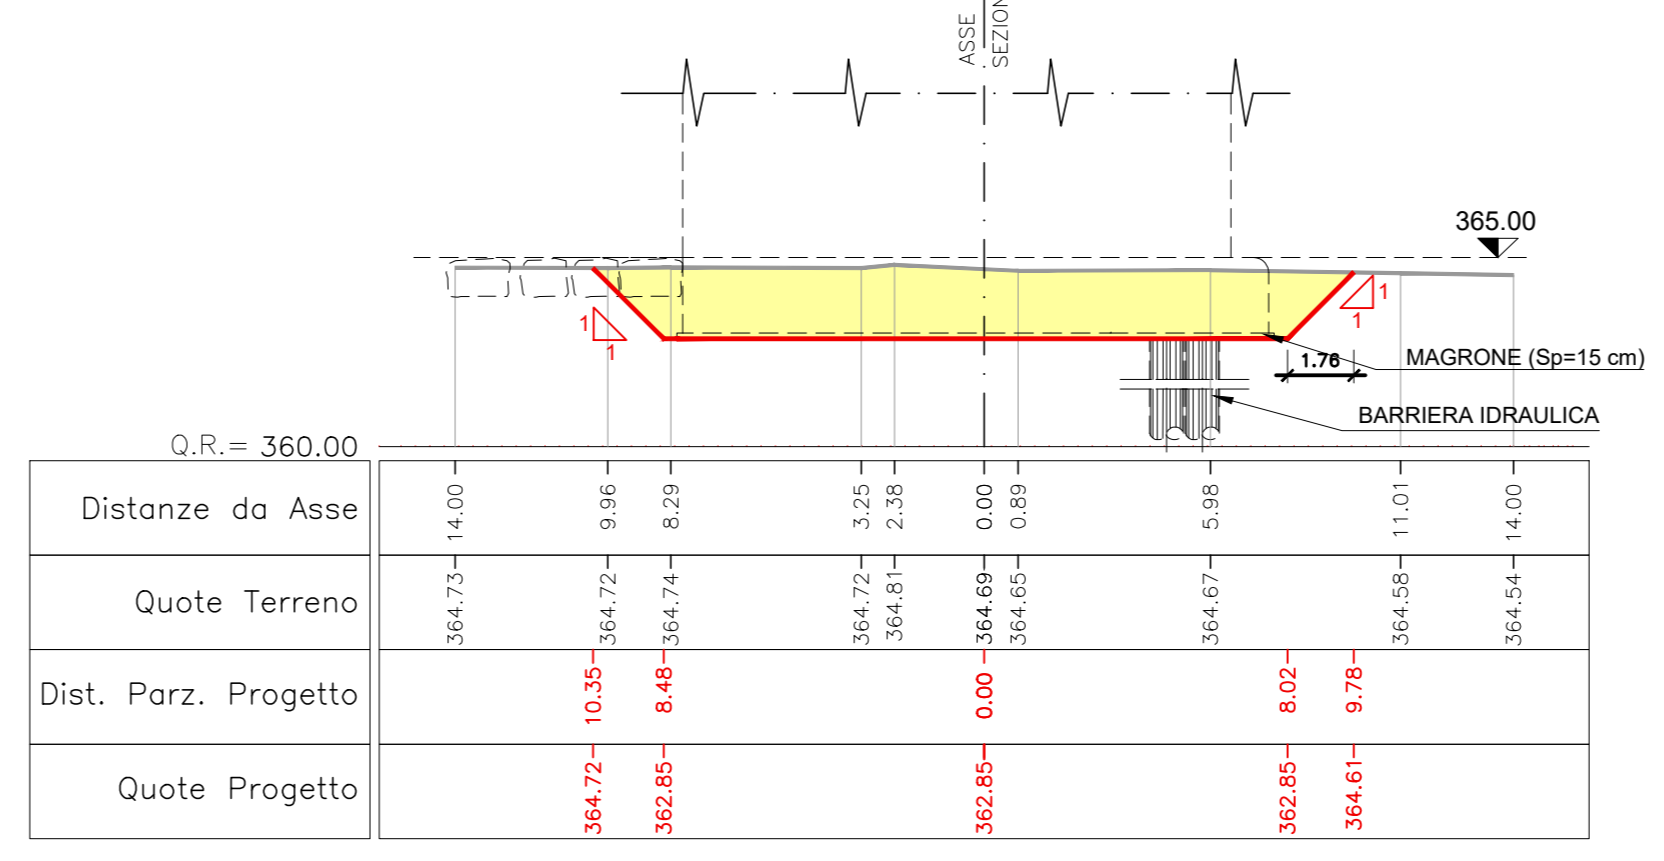

SEZIONE 3-3
Scala 1:200

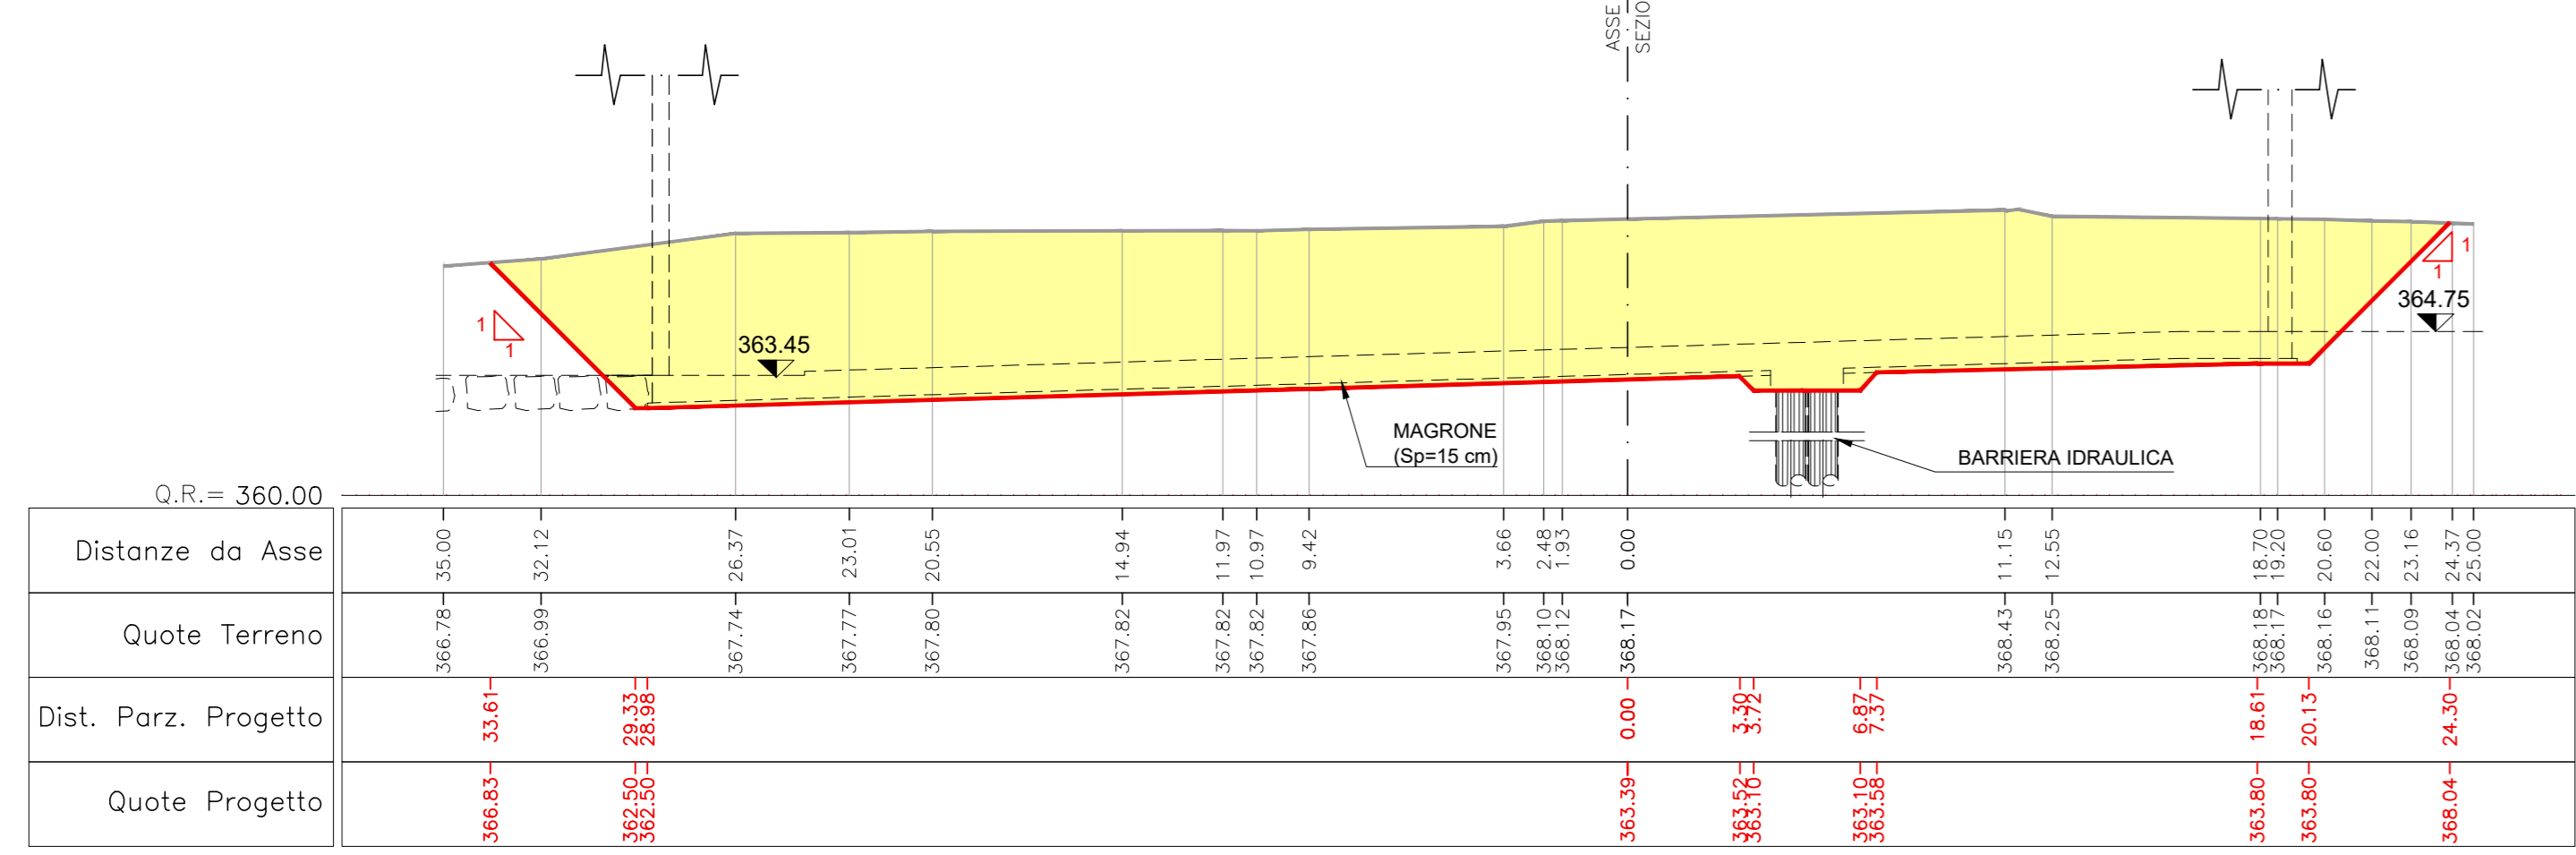

SEZIONE 3-3
Scala 1:200

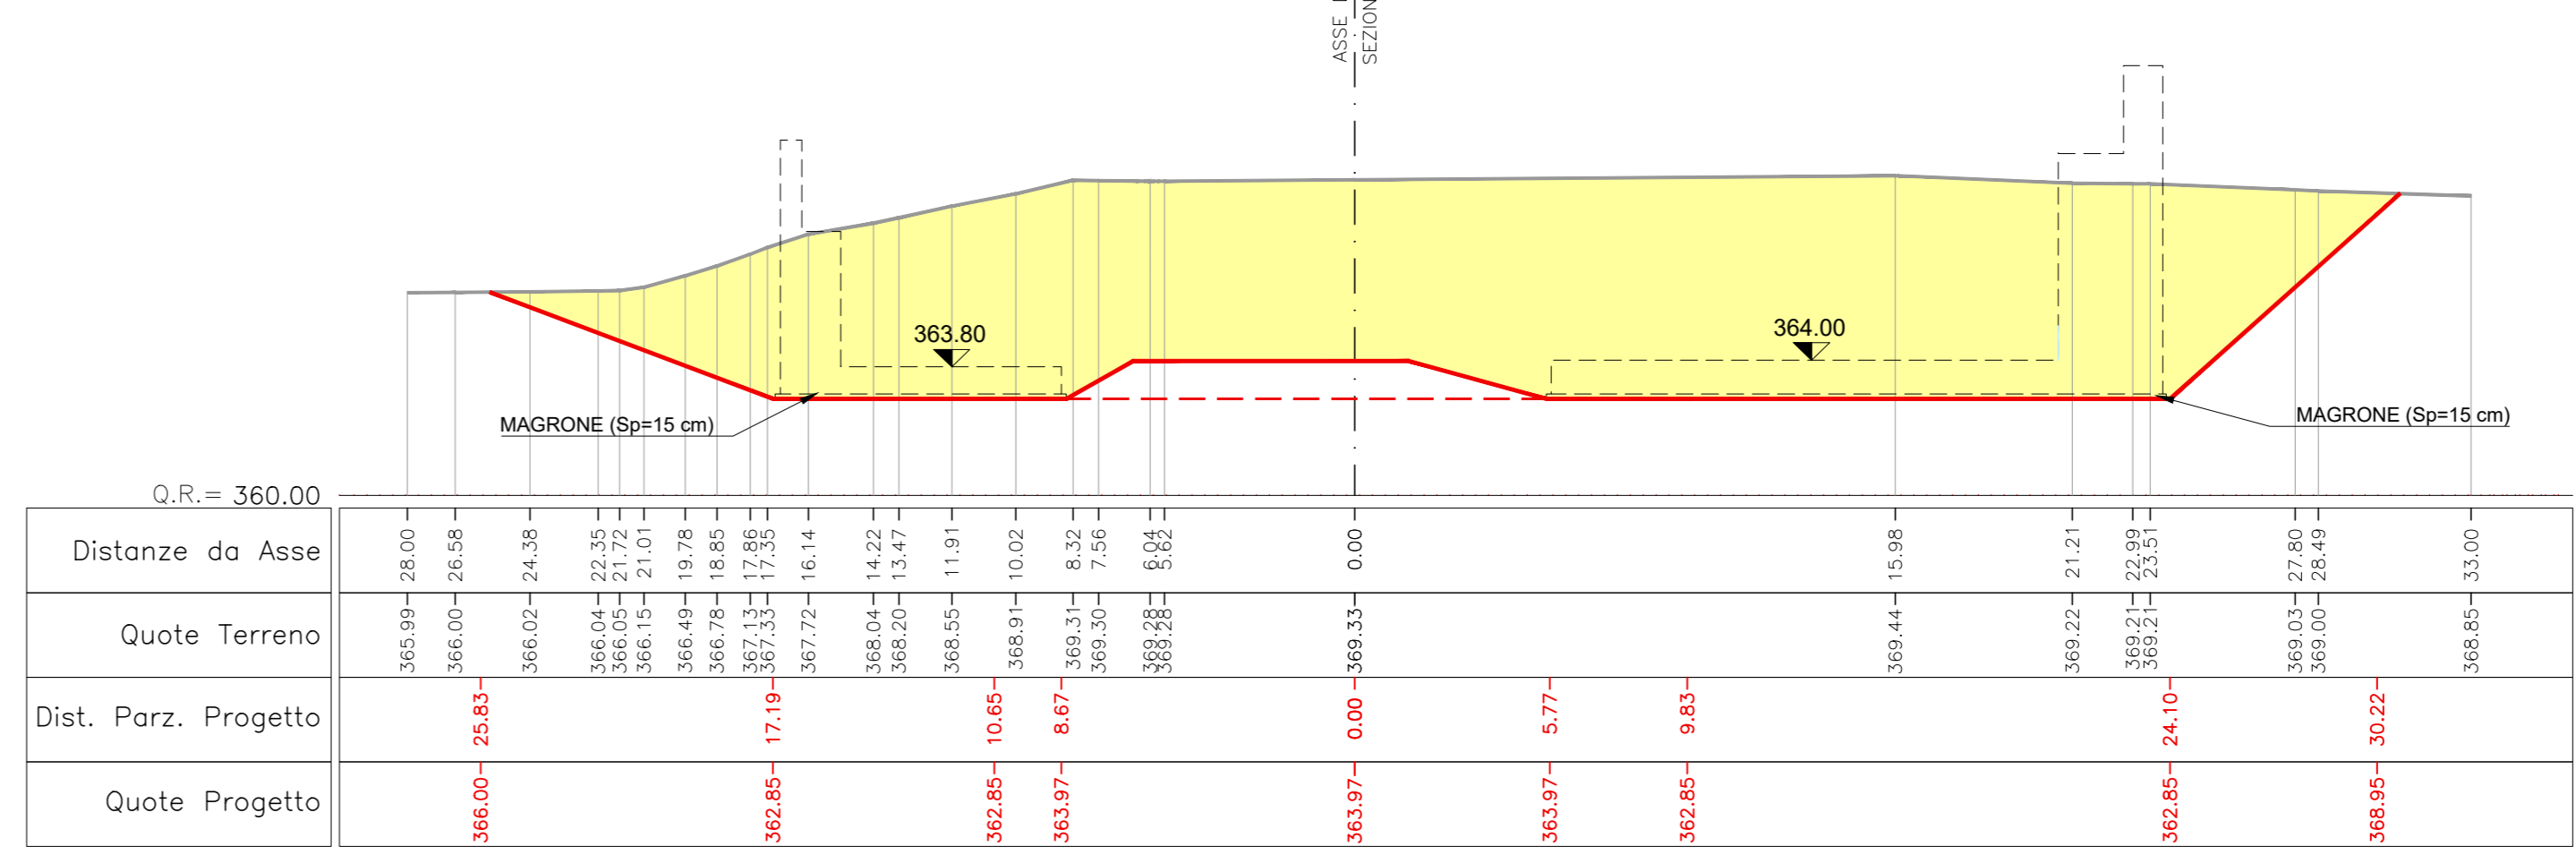

AIPo Agenzia Interregionale per il Fiume Po

Regione Lombardia

NUOVE OPERE DI REGOLAZIONE PER LA MESSA IN SICUREZZA DEL LAGO D'IDRO

PROGETTO ESECUTIVO

NUOVA TRAVERSA
OPERE STRUTTURALI DEFINITIVE - GENERALI

Pianta e sezioni scavi

Fase	PE	Arbitrio	NTR	Opera	OSD	Argomento	GE	Progressivo	007	Tipologia	elaborato	PZ	Revisione	A
Redatto	M. Betti	Completato	M. Ghidoli	Approvato	P. Galvanin	Scala	1:100 / 1:200	Data	18/10/22					

Il RESPONSABILE UNICO DEL PROCEDIMENTO: Ing. Paolo Galvanin

RESPONSABILE INTRAGGERAZIONE PRESTAZIONI PROGETTUALI: ALFA S.p.A.

PROGETTAZIONE STRUTTURALE: ALFA S.p.A.

Ing. Paolo Galvanin

REV.	DATA	OGGETTO REVISIONE	REDATTO	CONTROLLATO	APPROVATO
A	18/10/2022	Prima emissione	MBE	HGI	PGA